



PLANTA LAYOUT
SANIT. P.C.D. S/BANHO
 ESCALA 1:25


* Relação de Barras internas:
 03 BARRA RETA: 80CM EM AÇO INOX
 02 BARRAS RETAS: 40CM EM AÇO INOX

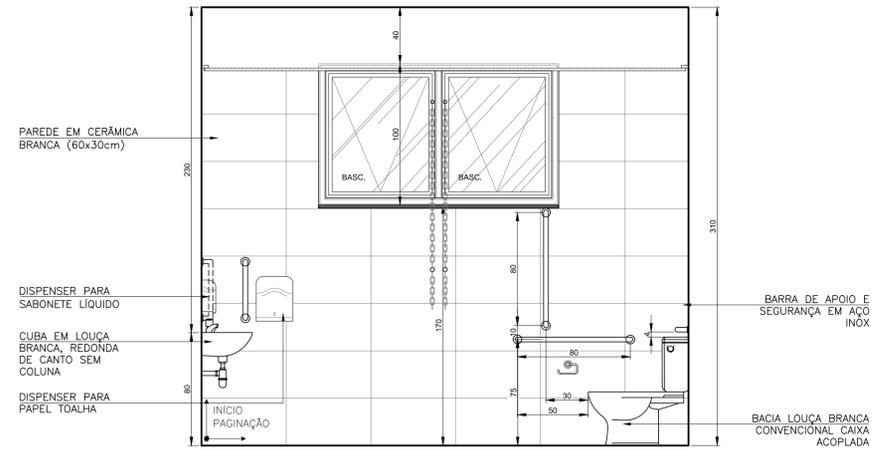


VISTA 01
SANIT. P.C.D. S/BANHO
 ESCALA 1:25

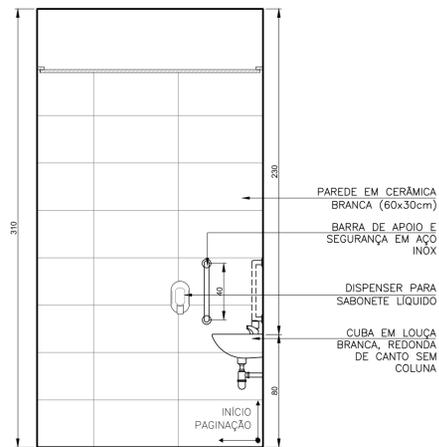

VISTA 02
SANIT. P.C.D. S/BANHO
 ESCALA 1:25

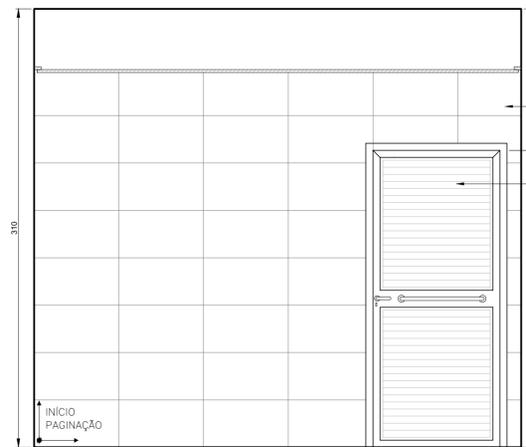

VISTA 03
SANIT. P.C.D. S/BANHO
 ESCALA 1:25

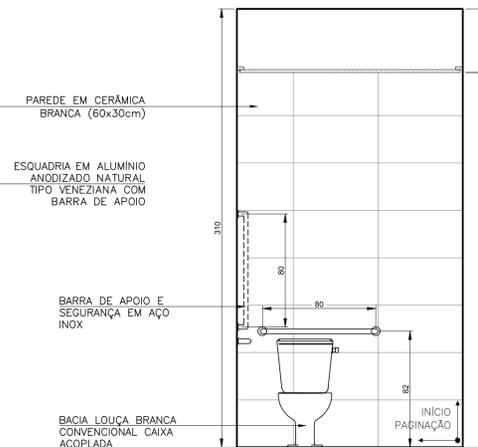

VISTA 04
SANIT. P.C.D. S/BANHO
 ESCALA 1:25

NOTAS:

LEGENDA:

REV.	T.E.	DESCRIÇÃO	PROJ.	PROJ.	VER.	APR.	AUT.	DATA

REVISÕES

T.E.	TIPO DE EMISSÃO	(A) PRELIMINAR	(B) PARA APROVAÇÃO	(C) PARA CONHECIMENTO	(D) PARA COTAÇÃO	(E) PARA CONSTRUÇÃO	(F) CONFORME COMPRADO	(G) CONFORME CONSTRUÍDO	(H) CANCELADO

RT	ASSINATURA	ASSINATURA	DATA

CONEPPI CONSULTORIA
PREFEITURA MUNICIPAL DE MURIAÉ
SECRETARIA DE EDUCAÇÃO

PROJETO ARQUITETÔNICO
PROJETO BÁSICO
 RUA SIMEÃO FERES – BAIRRO SAFIRA
 ESCOLA MUNICIPAL SEBASTIÃO LAVIOLA
 DETALHAMENTO I.S. PCD SUP

ESCALA INDICADA
 REV.: Nº: 00
 OS-06/2021
 FOLHA 15 DE 16