




PLANTA LAYOUT  
ALMOXARIFADO  
ESCALA 1:25

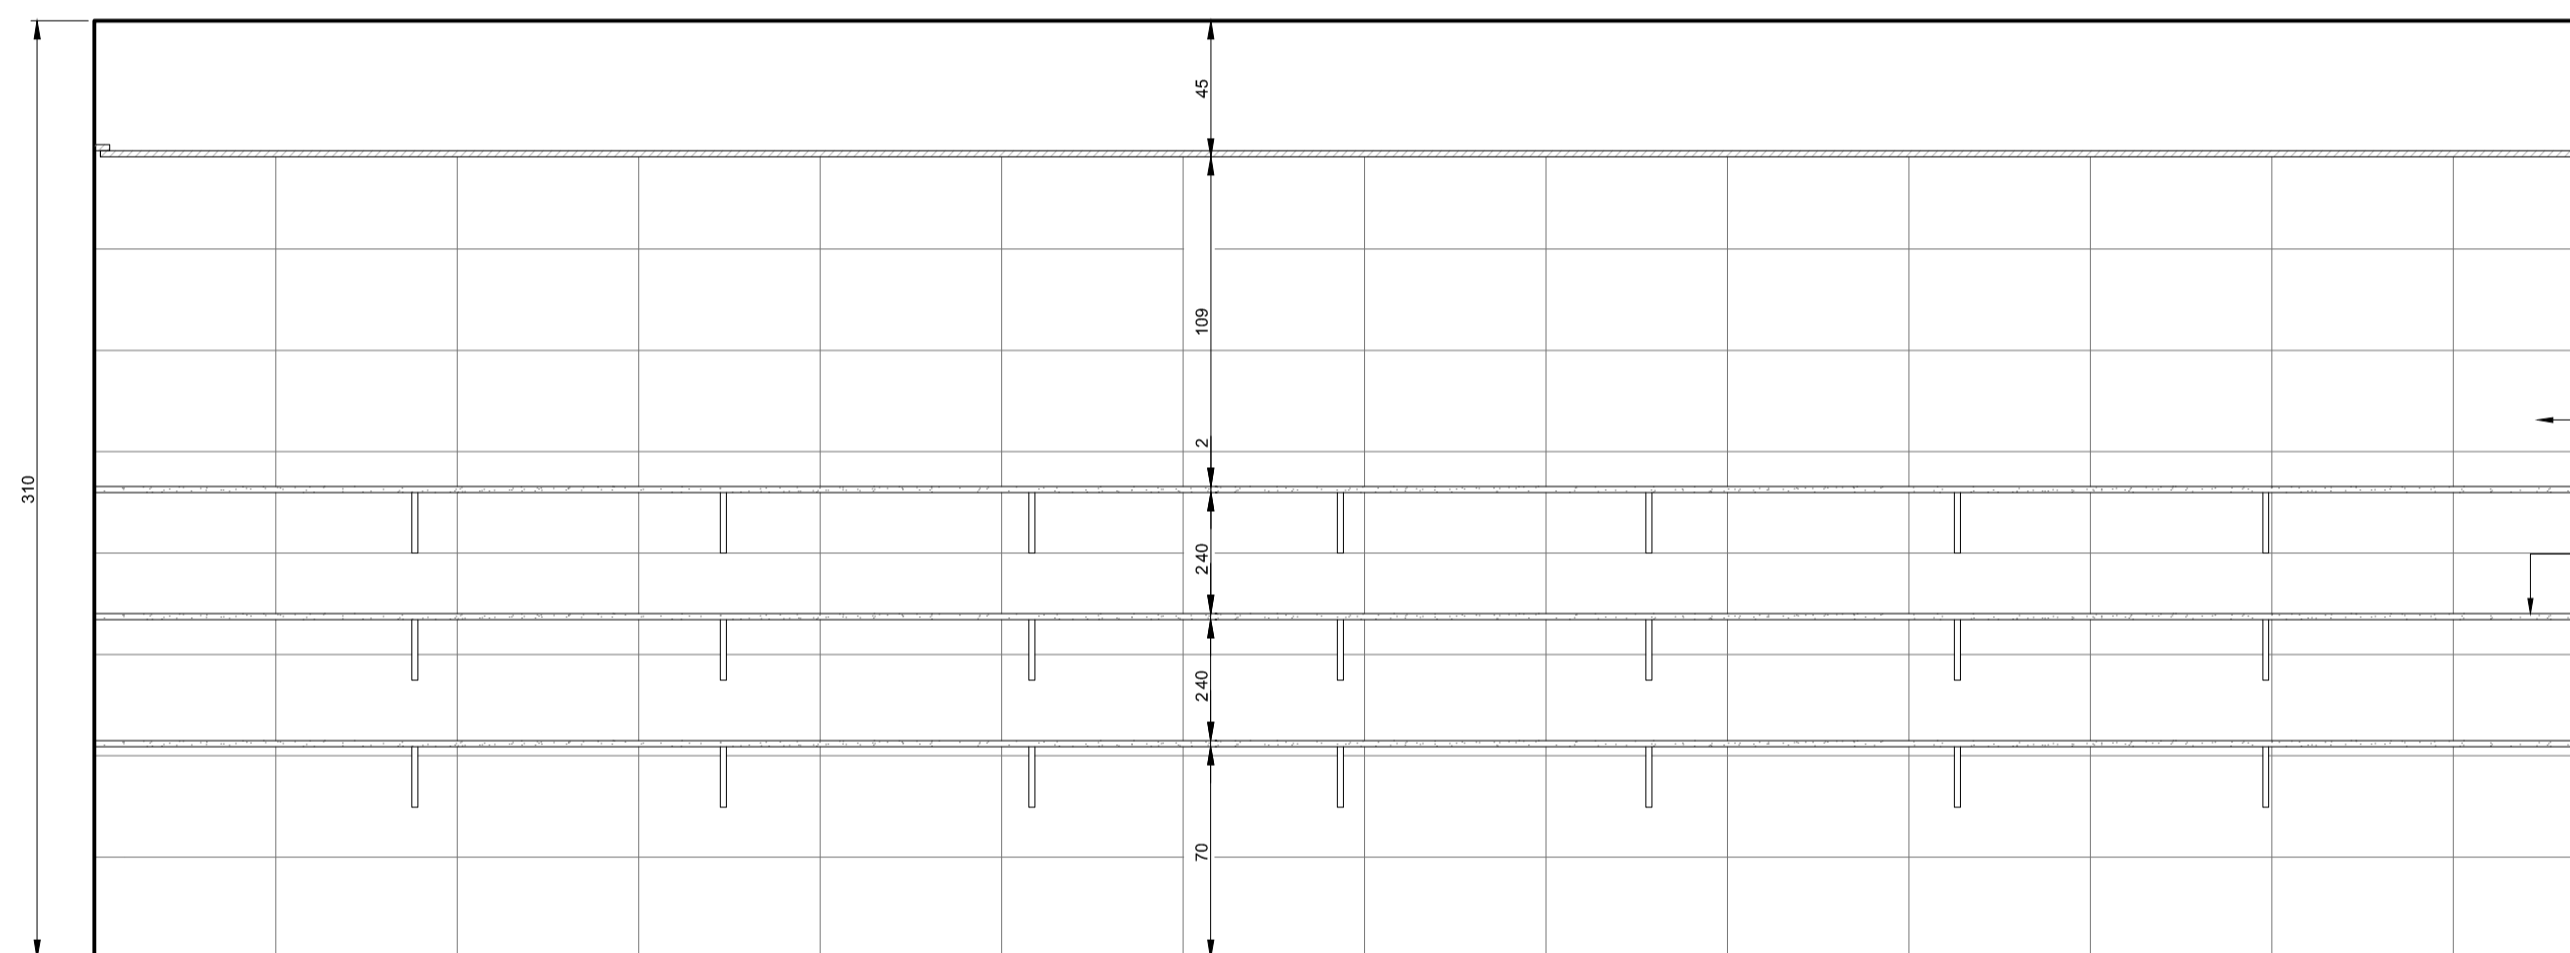


ALMOXARIFADO  
VISTA 01  
ESCALA 1:25

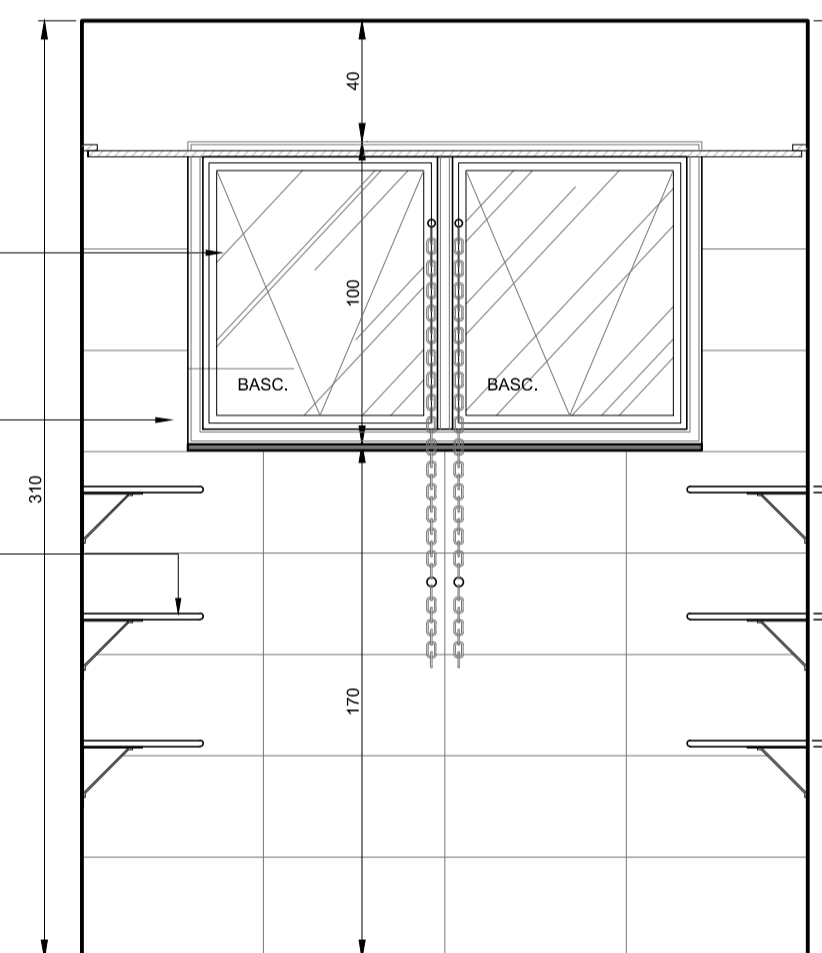

ALMOXARIFADO  
VISTA 02  
ESCALA 1:25

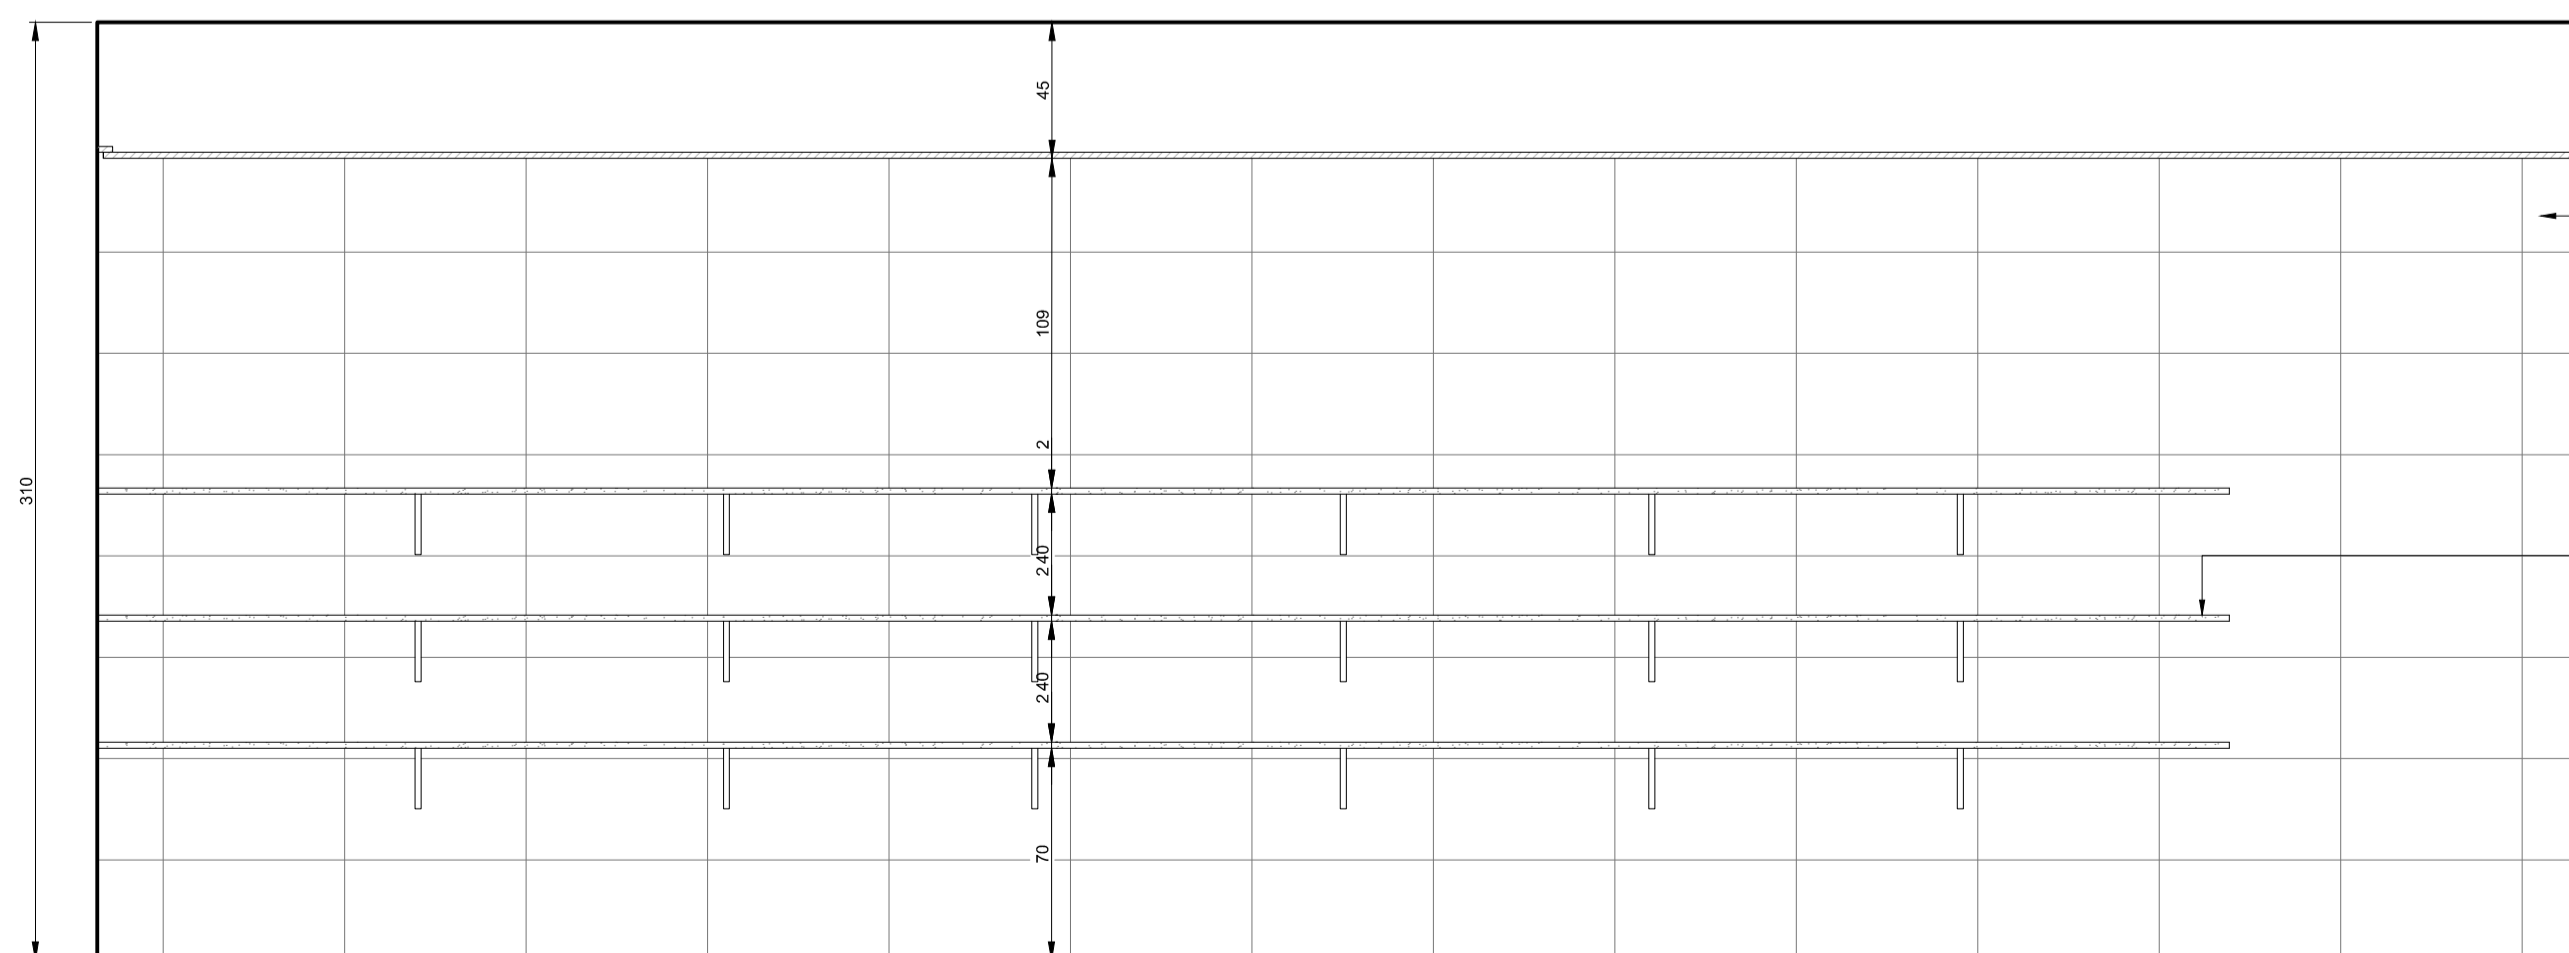

ALMOXARIFADO  
VISTA 03  
ESCALA 1:25

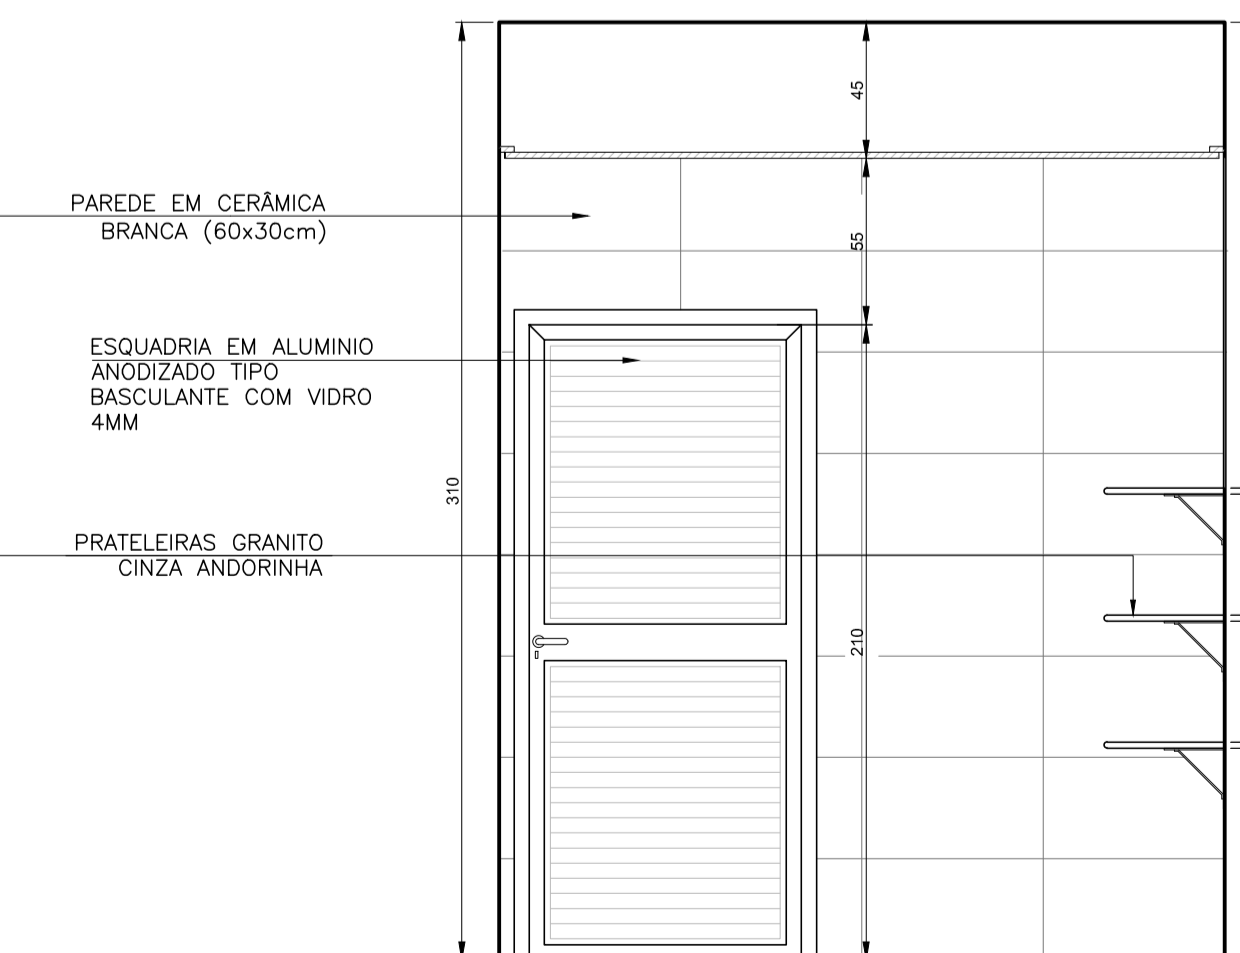

ALMOXARIFADO  
VISTA 04  
ESCALA 1:25

NOTAS:

LEGENDA:

REV.	T.E.	DESCRIÇÃO	PROJ.	PROJ.	VER.	APR.	AUT.	DATA
REVISÕES								

T.E.	(A) PRELIMINAR	(D) PARA COTAÇÃO	(G) CONFORME CONSTRUÍDO
TIPO DE EMISSÃO	(B) PARA APROVAÇÃO	(E) PARA CONSTRUÇÃO	(H) CANCELADO
	(C) PARA CONHECIMENTO	(F) CONFORME COMPRADO	

APROVAÇÃO		ASSINATURA	DATA
RT	ASSINATURA	<i>[Signature]</i>	AGO/2021
	NOME	ROBERTA SILVA	CAU/MG: A. 60814-9
	PROJETISTA	VANDER	AGO/2021
	PROJETISTA		
	SUPERVISOR	FABIOLA BATISTA PIRES	CREA/MG: 78.851/D
			AGO/2021

**CONEPPI CONSULTORIA** PREFEITURA MUNICIPAL DE MURIAÉ  
SECRETARIA DE EDUCAÇÃO

PROJETO ARQUITETÔNICO  
PROJETO BÁSICO  
RUA SIMEÃO FERES – BAIRRO SAFIRA  
ESCOLA MUNICIPAL SEBASTIÃO LAVIOLA  
DETALHAMENTO ALMOXARIFADO

REV.: N° 00 OS-06/2021 FOLHA 16 DE 16