





CORTE AA  
ESCALA - 1/100

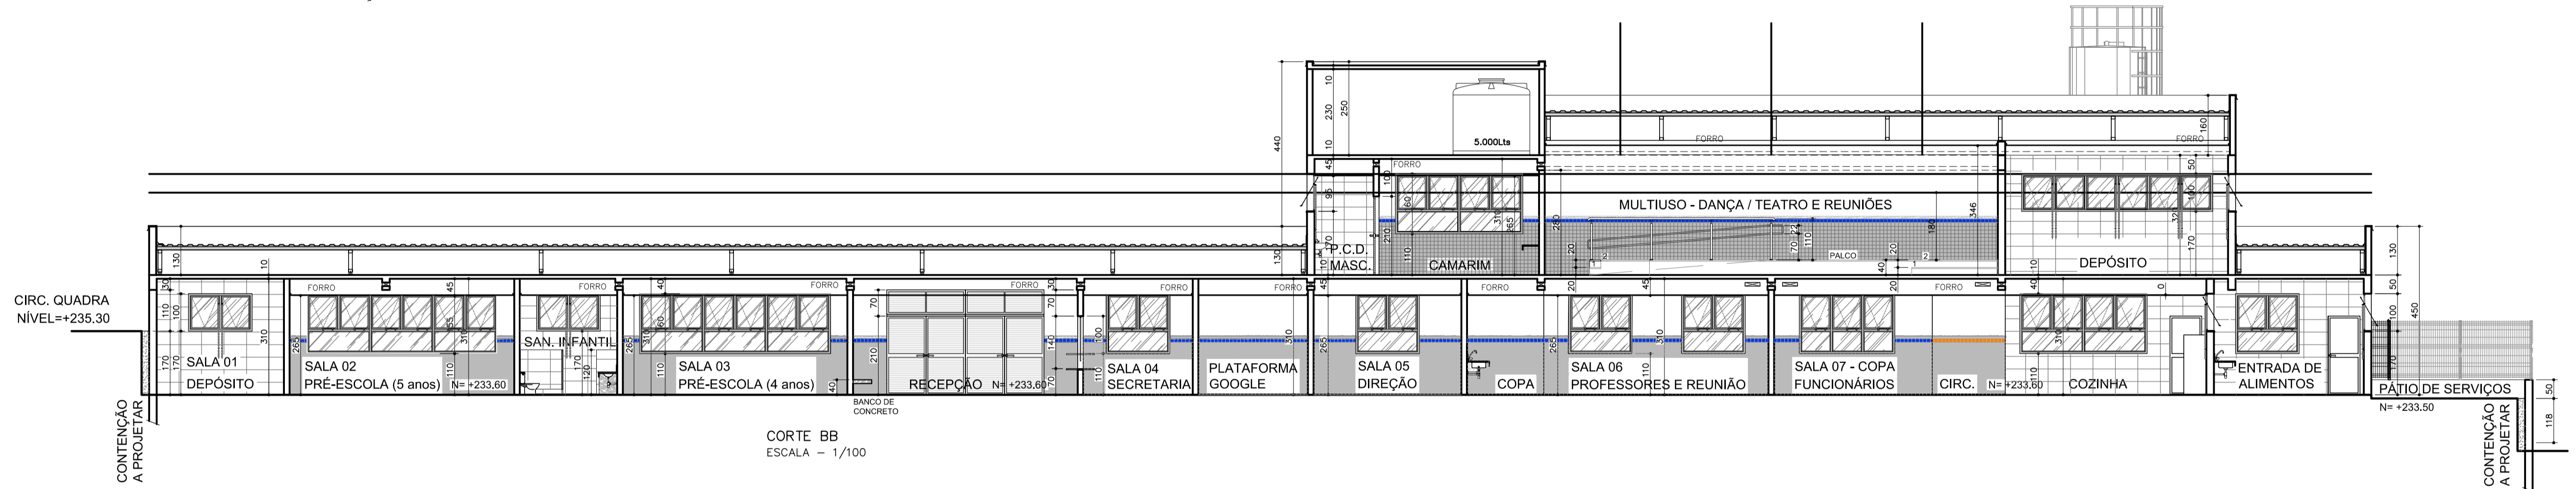

CORTE BB  
ESCALA - 1/100

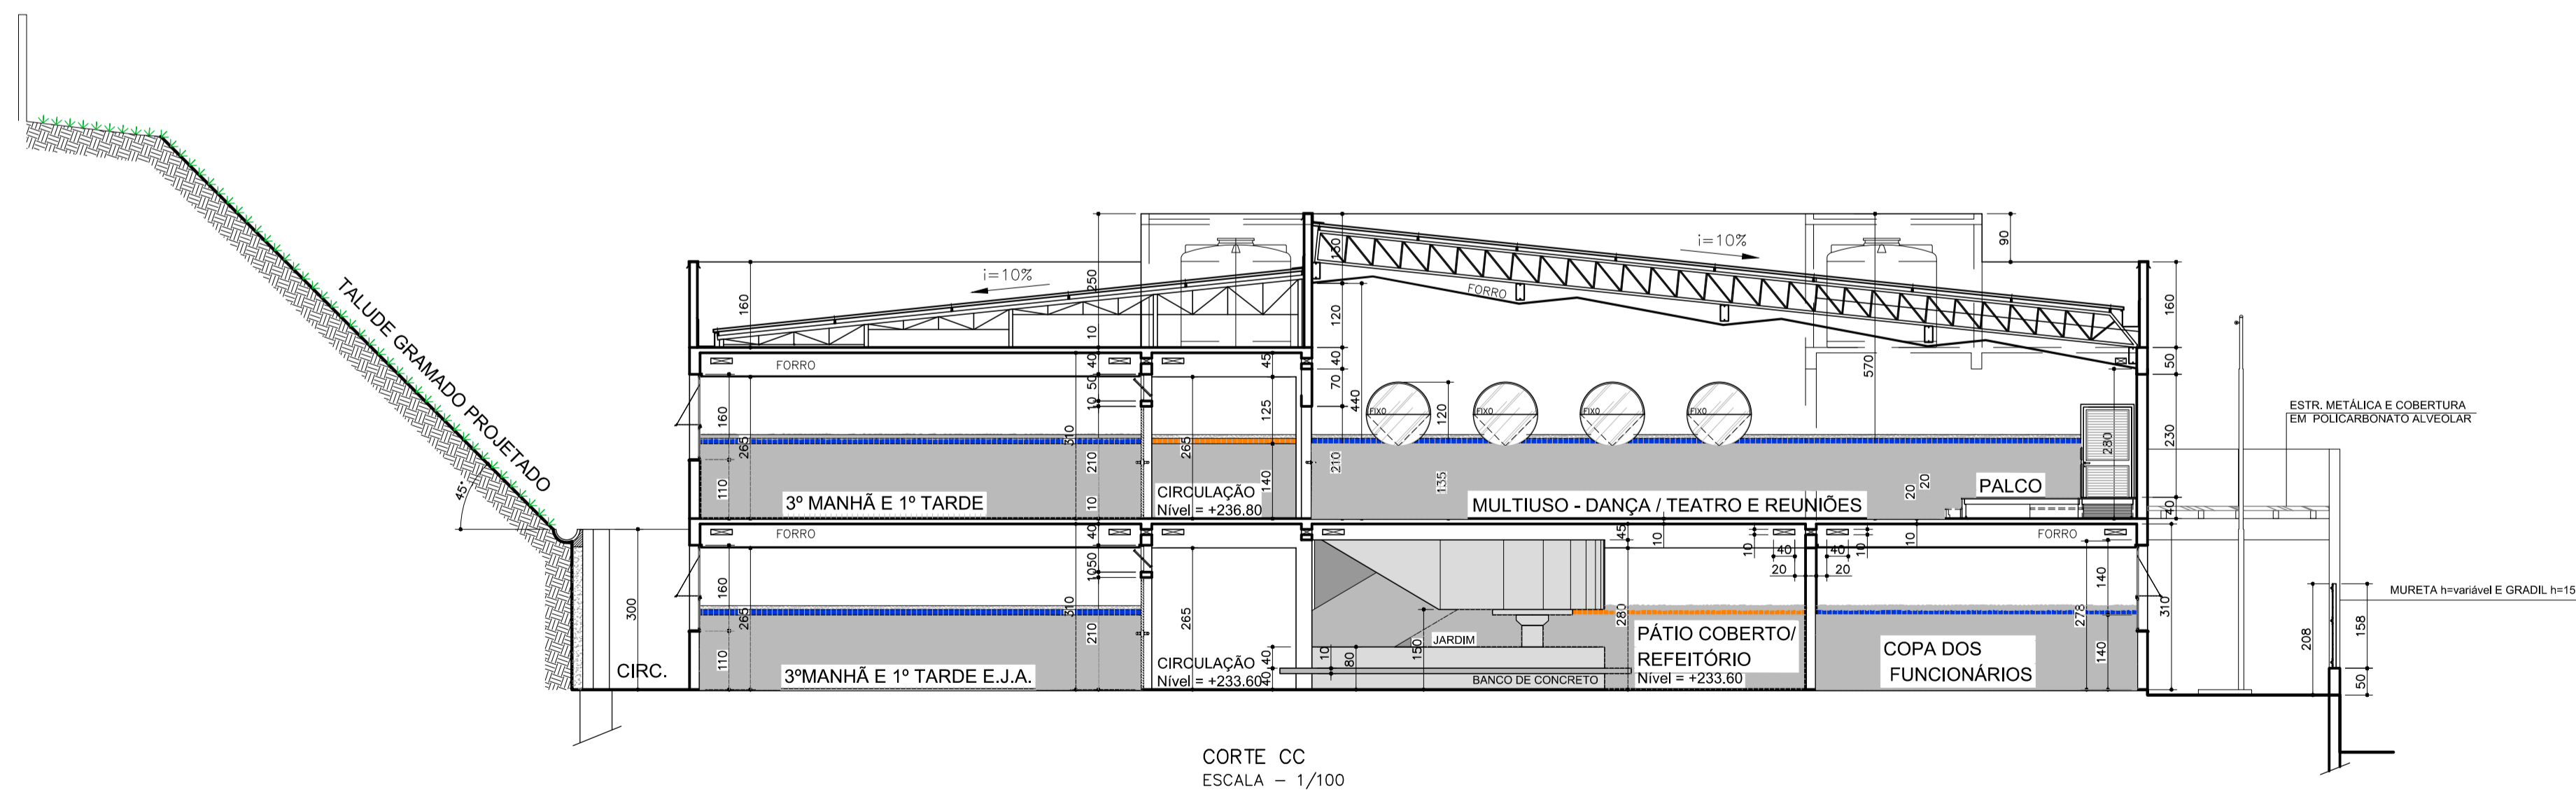

CORTE CC  
ESCALA - 1/100

NOTAS:

LEGENDA:

REV.	T.E.	DESCRIÇÃO	PROJ.	PROJ.	VER.	APR.	AUT.	DATA
REVISÕES								
T.E.	(A) PRELIMINAR	(D) PARA COTAÇÃO	(G) CONFORME CONSTRUÍDO					
TIPO DE EMISSÃO	(B) PARA APROVAÇÃO	(E) PARA CONSTRUÇÃO	(H) CANCELADO					
	(C) PARA CONHECIMENTO	(F) CONFORME COMPRADO						

APROVAÇÃO	ASSINATURA	DATA
RT	ASSINATURA	
NOME	ROBERTA SILVA	AGO/2021
PROJETISTA	VANDER	AGO/2021
SUPERVISOR	FABIOLA BATISTA PIRES	AGO/2021

**CONEP** CONSULTORIA  
**PREFEITURA MUNICIPAL DE MURIAÉ**  
SECRETARIA DE EDUCAÇÃO

**PROJETO ARQUITETÔNICO**  
PROJETO BÁSICO  
RUA SIMÃO FERES – BAIRRO SAFIRA  
ESCOLA MUNICIPAL SEBASTIÃO LAVIOLA  
CORTES AA, BB, e CC

REVISÃO N°: 00  
DATA: 05-06/2021  
FOLHA: 05

