



CORTE DD
ESCALA - 1/100

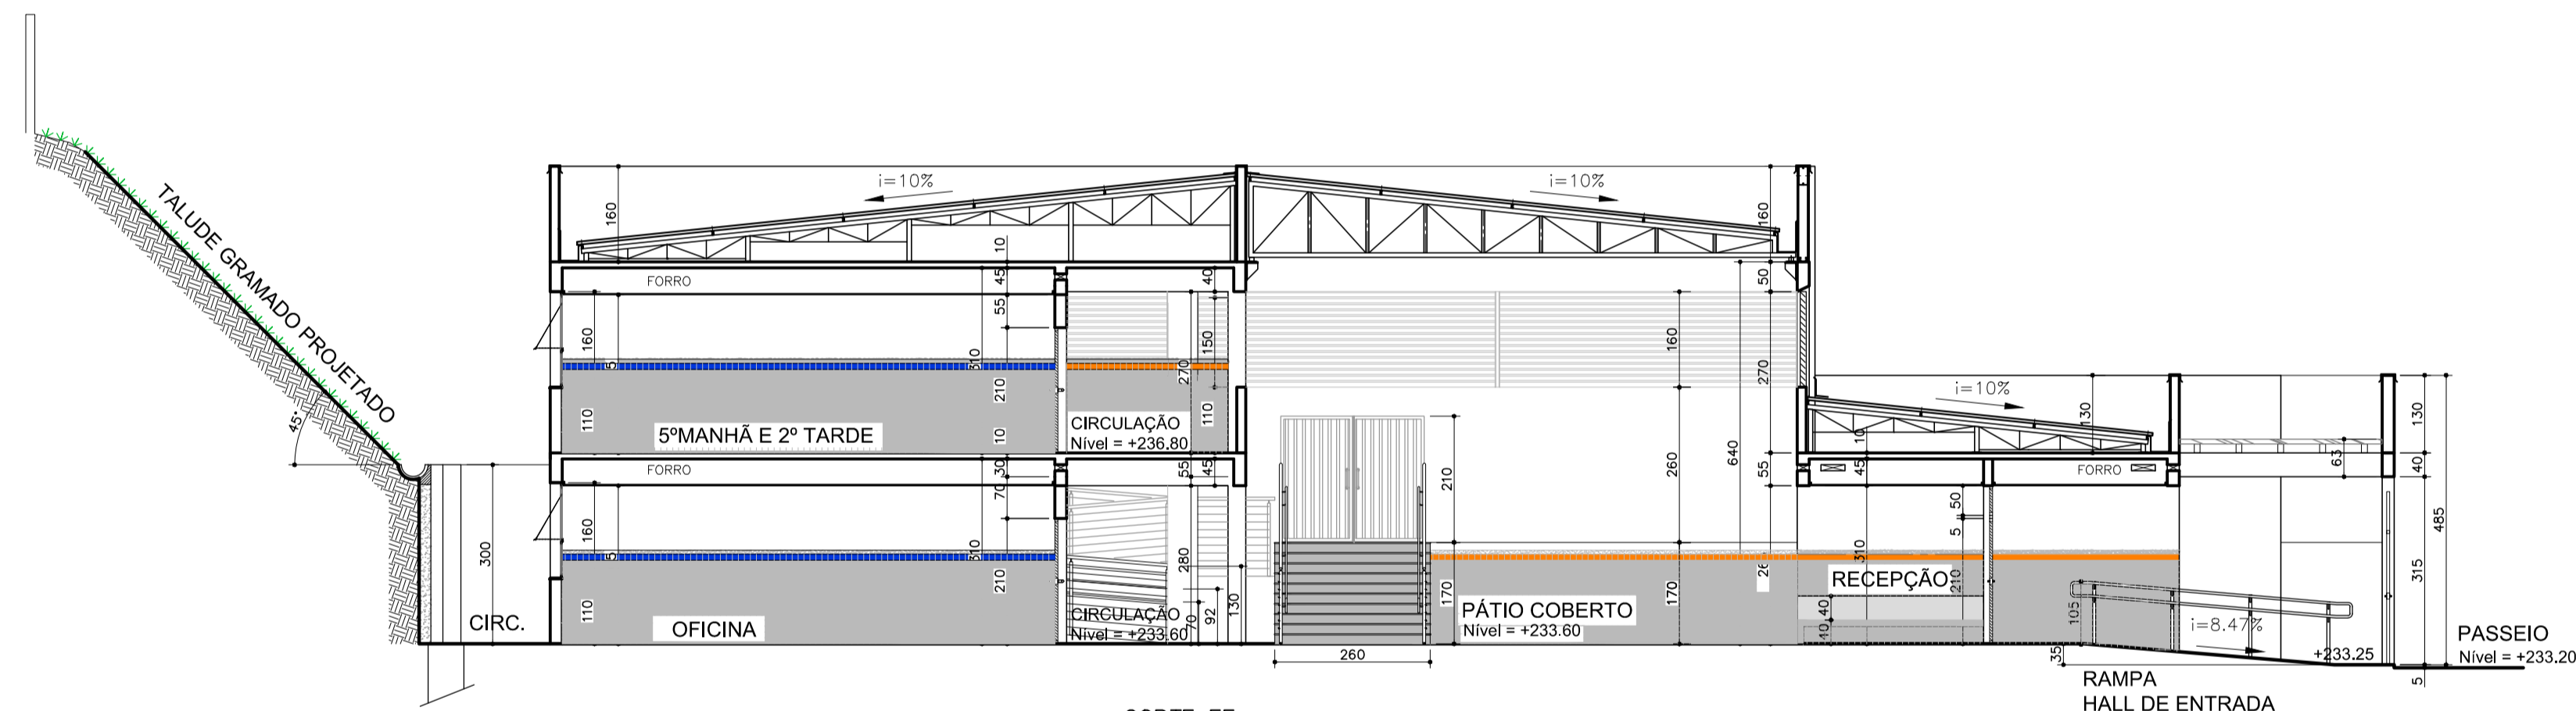

CORTE EE
ESCALA - 1/100

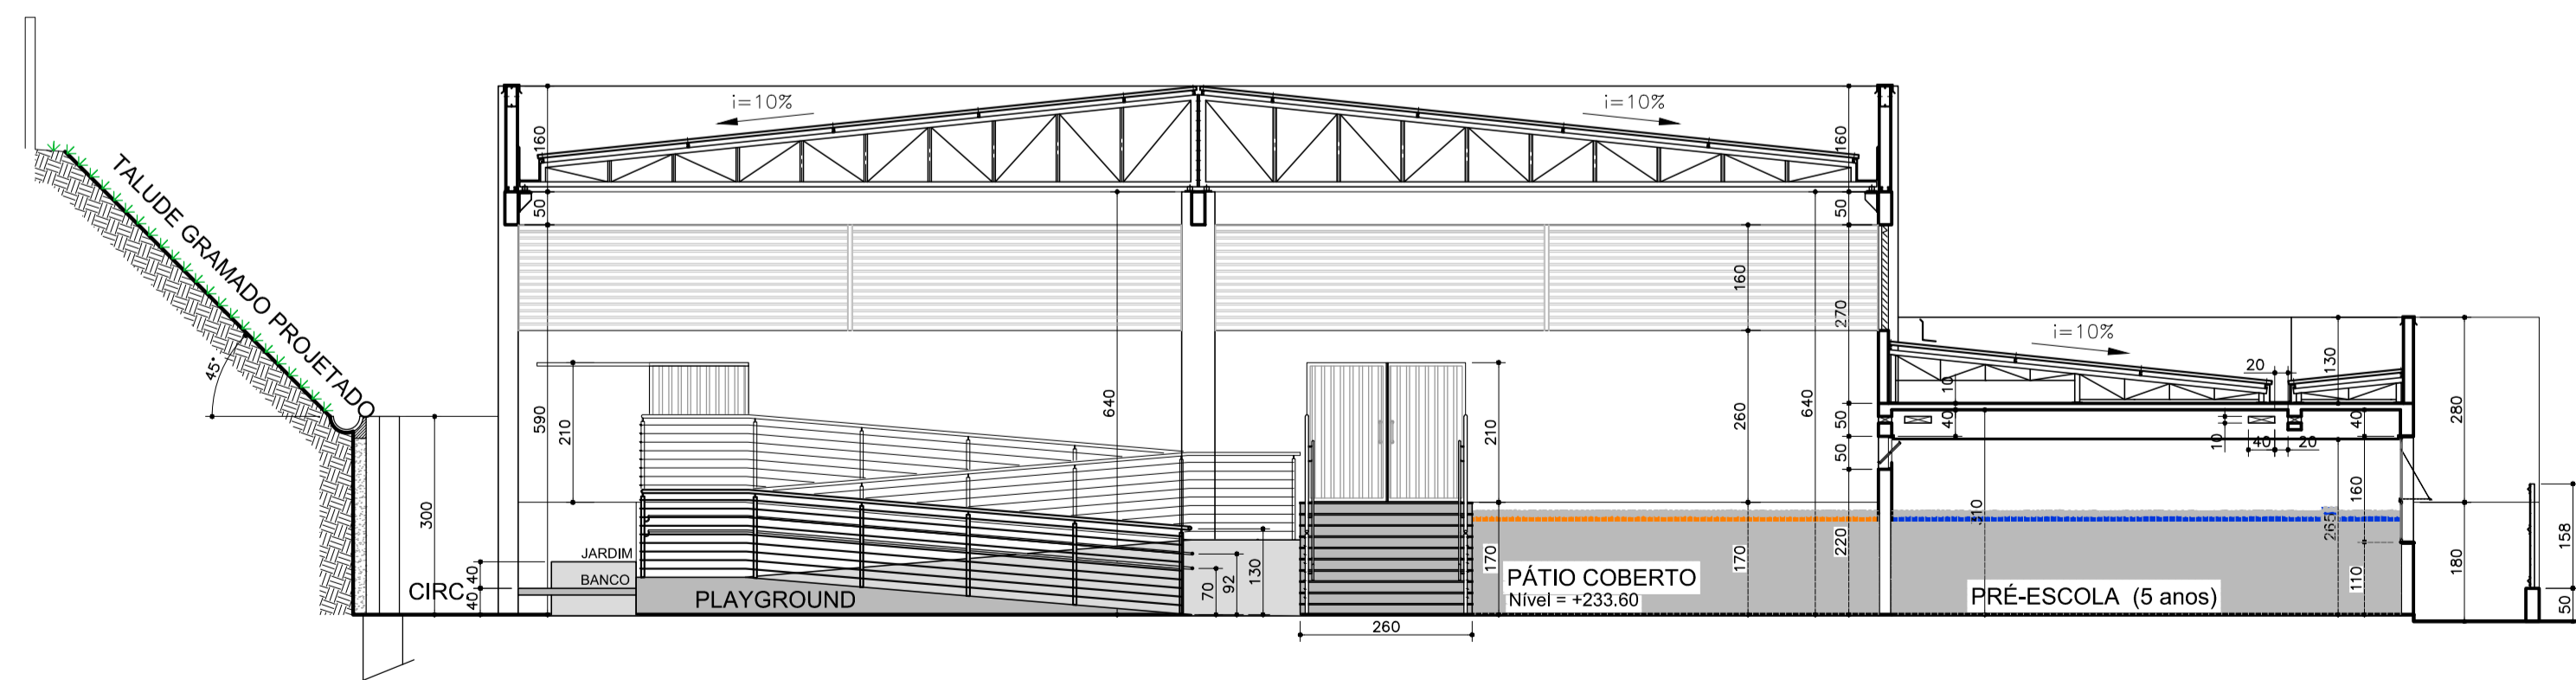

CORTE FF
ESCALA - 1/100

NOTAS:

LEGENDA:

REV.	T.E.	DESCRIÇÃO	PROJ.	PROJ.	VER.	APR.	AUT.	DATA

REVISÕES		
T.E.	(A) PRELIMINAR	(D) PARA COTAÇÃO
TIPO DE EMISSÃO	(B) PARA APROVAÇÃO	(E) PARA CONSTRUÇÃO
	(C) PARA CONHECIMENTO	(F) CONFORME COMPRADO
	(G) CONFORME CONSTRUÍDO	(H) CANCELADO
APROVAÇÃO	ASSINATURA	DATA
RT	ASSINATURA	AGO/2021
	NOME ROBERTA SILVA	CAU/MG: A 60814-9
	PROJETISTA VANDER	AGO/2021
	PROJETISTA	
	SUPERVISOR FABIOLA BATISTA PIRES	CREA/MG: 78.851/D
		AGO/2021

CONEP CONSULTORIA

PREFEITURA MUNICIPAL DE MURIAÉ
SECRETARIA DE EDUCAÇÃO

PROJETO ARQUITETÔNICO

PROJETO BÁSICO
RUA SIMÃO FERES - BAIRRO SAFIRA
ESCOLA MUNICIPAL SEBASTIÃO LAVIOLA
CORTES DD, EE e FF

ESCALA
1:100

REV. N°: 00
OS-06/2021

FOLHA
06