





VISTA FRONTAL
ESCALA = 1/100

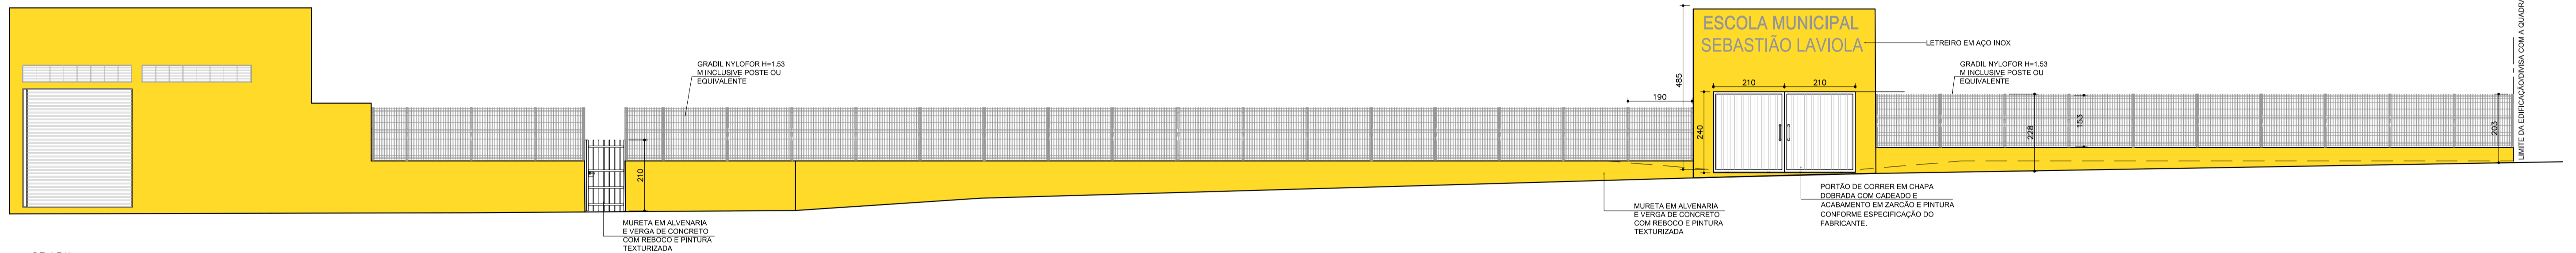

GRADIL
ESCALA = 1/100

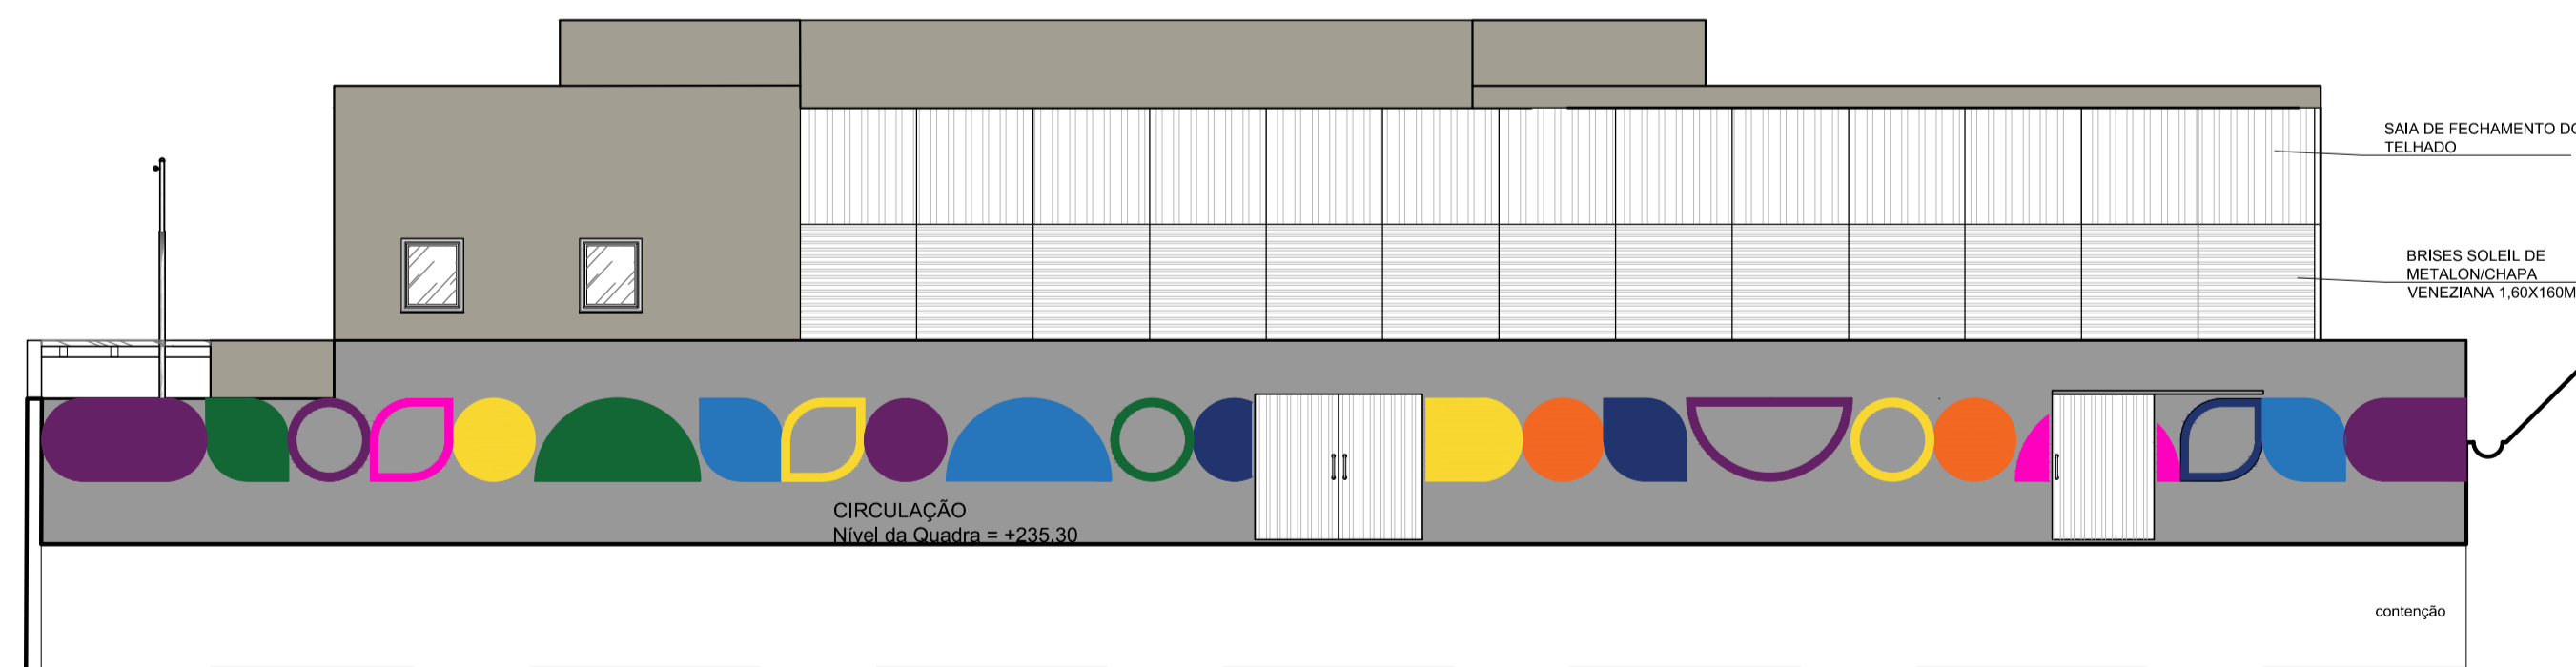

VISTA LATERAL DIREITA
ESCALA = 1/100

NOTAS:

LEGENDA:

REV.	T.E.	DESCRIÇÃO	PROJ.	PROJ.	VER.	APR.	AUT.	DATA

REVISÕES


T.E. TIPO DE EMISSÃO	(A) PRELIMINAR	(B) PARA APROVAÇÃO	(C) PARA CONHECIMENTO	(D) PARA COTAÇÃO	(E) PARA CONSTRUÇÃO	(F) CONFORME COMPRADO	(G) CONFORME CONSTRUÍDO	(H) CANCELADO

APROVAÇÃO		ASSINATURA	DATA
RT	ASSINATURA	<i>[Signature]</i>	AGO/2021
	NOME	ROBERTA SILVA	CAU/MG: A 60814-S
	PROJETISTA	VANDER	AGO/2021
	SUPERVISOR	FABIOLA BATISTA PIRES	CREA/MG: 78.851/D

CONEP CONSULTORIA
PREFEITURA MUNICIPAL DE MURIAÉ
SECRETARIA DE EDUCAÇÃO

PROJETO ARQUITETÔNICO
PROJETO BÁSICO
RUA SIMÃO FERES – BAIRRO SAFIRA
ESCOLA MUNICIPAL SEBASTIÃO LAVIOLA
FACHADAS E GRADIL

REV.:	Nº:	OS-06/2021	07
-------	-----	------------	----

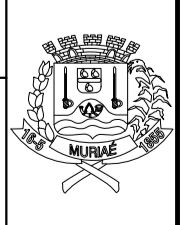

ESCALA
INDICADA
FOLHA