




QUADRO ESQUADRIA - 1º E 2º PAVIMENTO			
TABELA DE ESQUADRIAS TOTAL - PORTAS			
DESCRIÇÃO	AMBIENTES	MEDIDAS (LxA)	QTDE./UN.
ESQUADRIA TIPO VENEZIANA EM ALUMÍNIO ANODIZADO NATURAL COM BARRA DE APOIO DE 80CM, E PAINEL LATERAL FIXO 40x210cm COM PLACA DE IDENTIFICAÇÃO E VISOR	SALAS 02, 03, 10 a 14 e 19 a 24	90x210/40x210	13
ESQUADRIA TIPO VENEZIANA EM ALUMÍNIO ANODIZADO NATURAL COM BARRA DE APOIO DE 40cm	SAN. INFANTIL, SECRETARIA - ARQ. - P. GOOGLE, DIRETORIA - I.S. PCD, PROFESSORES - I.S. PCD M/F, SUPERVISÃO - I.S. PCD, ALMOXARIFADO, CABARIM - I.S. PCD MASC/FEM, SANITÁRIOS E I.S. PCD MASC/FEM DOS ALUNOS	90x210	23
ESQUADRIA TIPO VENEZIANA EM ALUMÍNIO ANODIZADO NATURAL	SALA DE DEPÓSITO, COPA DOS FUNCIONÁRIOS - VESTIÁRIOS MASC/FEM, COZINHA - CIRCULAÇÃO - DESPESA, DML 1 e 2, ENT. DE ALIMENTOS E I.S. MASC/FEM DA SALA MULTIFUNDO	90x210	15
ESQUADRIA TIPO VENEZIANA EM ALUMÍNIO ANODIZADO NATURAL	DESPESA FRIA	100x210	1
PORTÃO DE CORRER EM CHAPA DOBRADA COM CADEADO E ACABAMENTO EM ZARCÃO E PINTURA	ACESSO A QUADRA PELA RAMPA	150x210	1
ESQUADRIA TIPO VENEZIANA EM ALUMÍNIO ANODIZADO NATURAL (02 FOLHAS 80cm)	SALA 18 DEPÓSITO	160x210	1
ESQUADRIA TIPO VENEZIANA EM ALUMÍNIO ANODIZADO NATURAL COM BARRA DE APOIO DE 80cm (02 FOLHAS 80cm)	SALA 16 MULTIFUNDO	180x210	2
PORTÃO DE CORRER EM CHAPA DOBRADA COM CADEADO E ACABAMENTO EM ZARCÃO E PINTURA (02 FOLHAS 210cm)	ENTRADA PARA A ESCOLA	210x240	2
ESQUADRIA TIPO VENEZIANA EM ALUMÍNIO ANODIZADO NATURAL (02 FOLHAS 210cm)	ENTRADA PARA A RECEPÇÃO	210x280	2
PORTÃO DE ABRIR EM CHAPA DOBRADA COM CADEADO E ACABAMENTO EM ZARCÃO E PINTURA (02 FOLHAS 120cm)	ACESSO A QUADRA PELA ESCADA	240x210	1
PORTÃO DE CORRER EM CHAPA DOBRADA COM CADEADO E ACABAMENTO EM ZARCÃO E PINTURA	ENTRADA PARA O DEPÓSITO EXTERNO	400x350	2

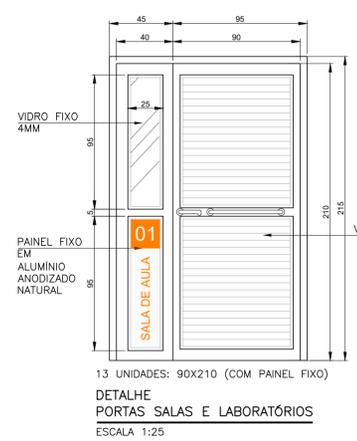


13 UNIDADES: 90X210 (COM PAINEL FIXO)
DETALHE PORTAS SALAS E LABORATÓRIOS
 ESCALA 1:25

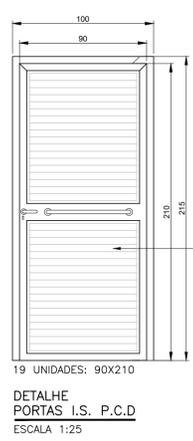


19 UNIDADES: 90X210
DETALHE PORTAS I.S. P.C.D
 ESCALA 1:25

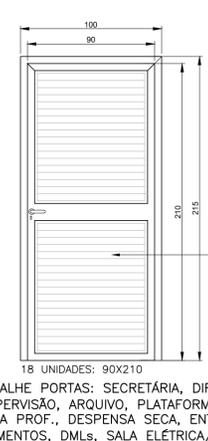


18 UNIDADES: 90X210
DETALHE PORTAS: SECRETÁRIA, DIREÇÃO, SUPERVISÃO, ARQUIVO, PLATAFORMA, COZINHA, SALA PROF., DESPESA SECA, ENTRADA DE ALIMENTOS, DMLs, SALA ELÉTRICA/TELEFONIA, DEPÓSITO 1º PAV., ALMOXARIFADO, I.S. FUNCIONÁRIOS E COPA FUNC.
 ESCALA 1:25

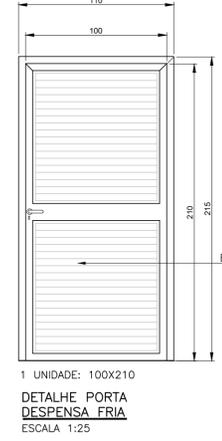


1 UNIDADE: 100X210
DETALHE PORTA DESPESA FRIA
 ESCALA 1:25

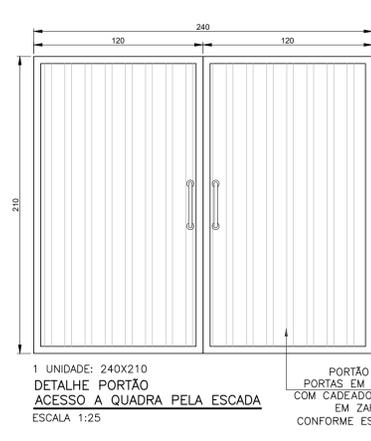


1 UNIDADE: 240X210
DETALHE PORTÃO ACESSO A QUADRA PELA ESCADA
 ESCALA 1:25

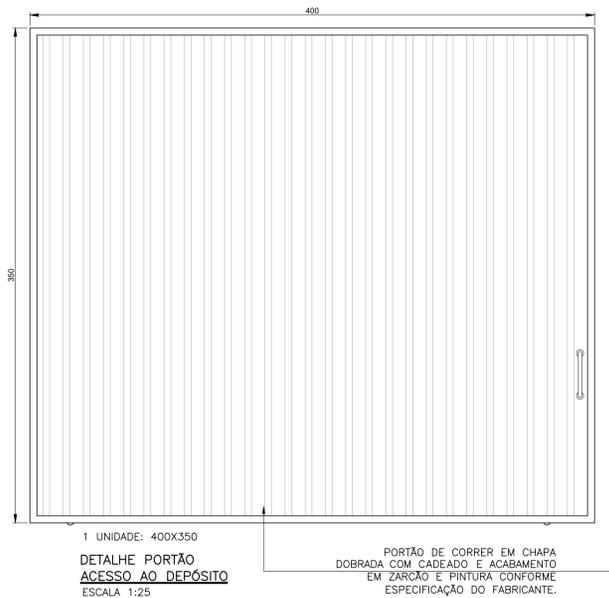


1 UNIDADE: 400X350
DETALHE PORTÃO ACESSO AO DEPÓSITO
 ESCALA 1:25

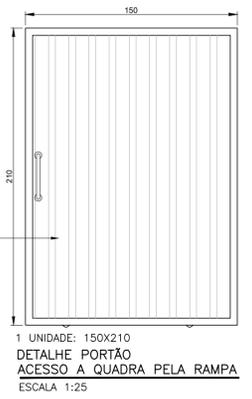


1 UNIDADE: 150X210
DETALHE PORTÃO ACESSO A QUADRA PELA RAMPA
 ESCALA 1:25

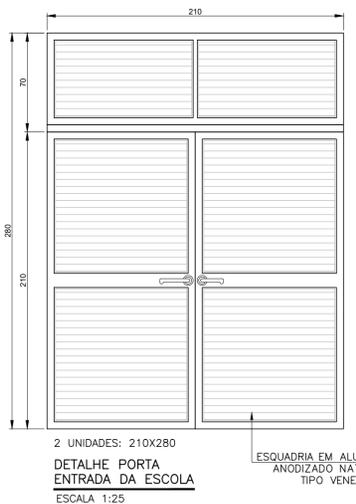

2 UNIDADES: 210X280
DETALHE PORTA ENTRADA DA ESCOLA
 ESCALA 1:25

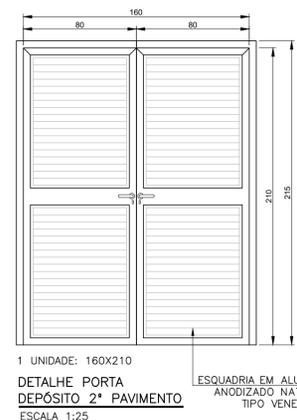

1 UNIDADE: 160X210
DETALHE PORTA DEPÓSITO 2º PAVIMENTO
 ESCALA 1:25

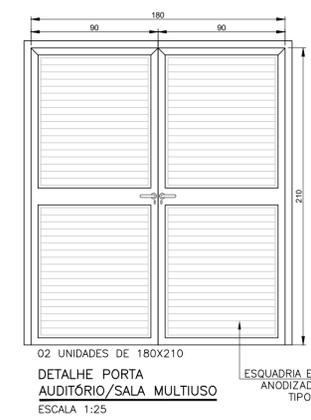

02 UNIDADES DE 180X210
DETALHE PORTA AUDITÓRIO/SALA MULTIFUNDO
 ESCALA 1:25

REV.	T.E.	DESCRIÇÃO	PROJ.	PROJ.	VER.	APR.	AUT.	DATA	
REVISÕES									
T.E. TIPO DE EMISSÃO		(A) PRELIMINAR (B) PARA APROVAÇÃO (C) PARA CONHECIMENTO	(D) PARA COTAÇÃO (E) PARA CONSTRUÇÃO (F) CONFORME COMPRADO		(G) CONFORME CONSTRUÍDO (H) CANCELADO				
APROVAÇÃO			ASSINATURA			DATA			
RT	ASSINATURA	ROBERTA SILVA	CAU/MG: A. 60814-9			AGO/2021			
	PROJETISTA	VANDER			AGO/2021				
	SUPERVISOR	FÁBOLA BATISTA PIRES	CREA/MG: 78.851/D			AGO/2021			
CONEPPI CONSULTORIA		PREFEITURA MUNICIPAL DE MURIAÉ SECRETARIA DE EDUCAÇÃO							
PROJETO ARQUITETÔNICO									
PROJETO BÁSICO									
RUA SIMEÃO FERES – BAIRRO SAFIRA									
ESCOLA MUNICIPAL SEBASTIÃO LAVIOLA									
DETALHES PORTAS E QUADRO DE ESQUADRIAS									
REV.: 00	Nº:	OS-06/2021					ESCALA:	1/50	
							FOLHA:	10	