




OPC-1 (Quadro de Proteção e Comando Incêndio)
(0440 W)

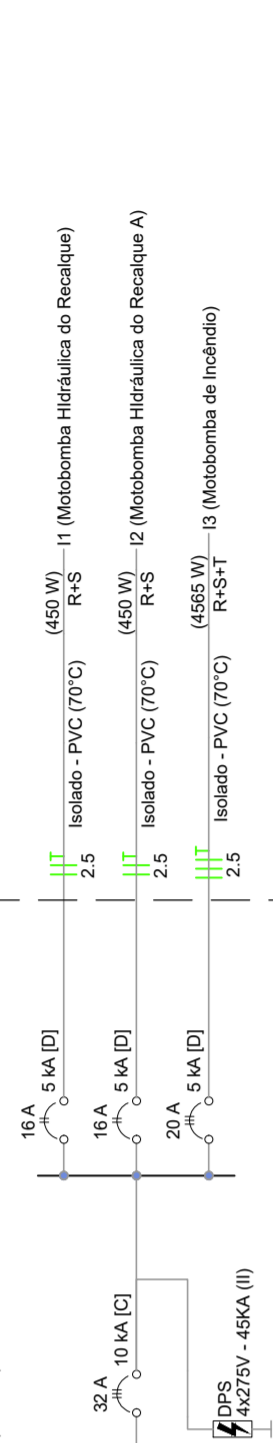


ODEL-COZ (Quadro de Distribuição de Força e Luz - Cozinha)
(0732 W)

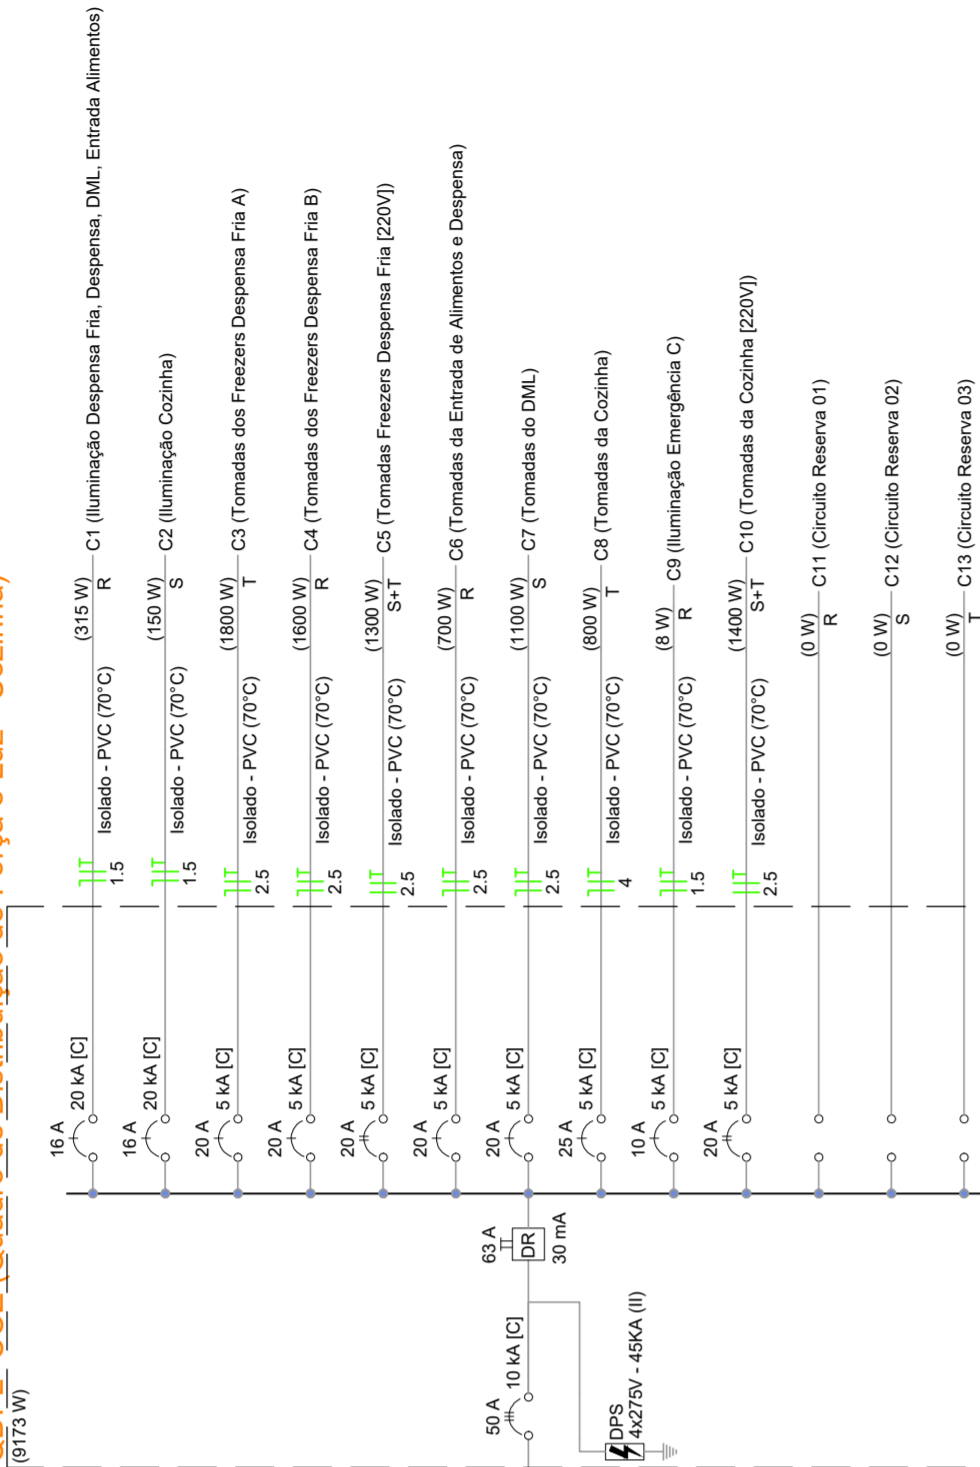


ODEL-SL-1-7 (Quadro de Distribuição de Força e Luz - Salas 1 a 7)
(06848 W)

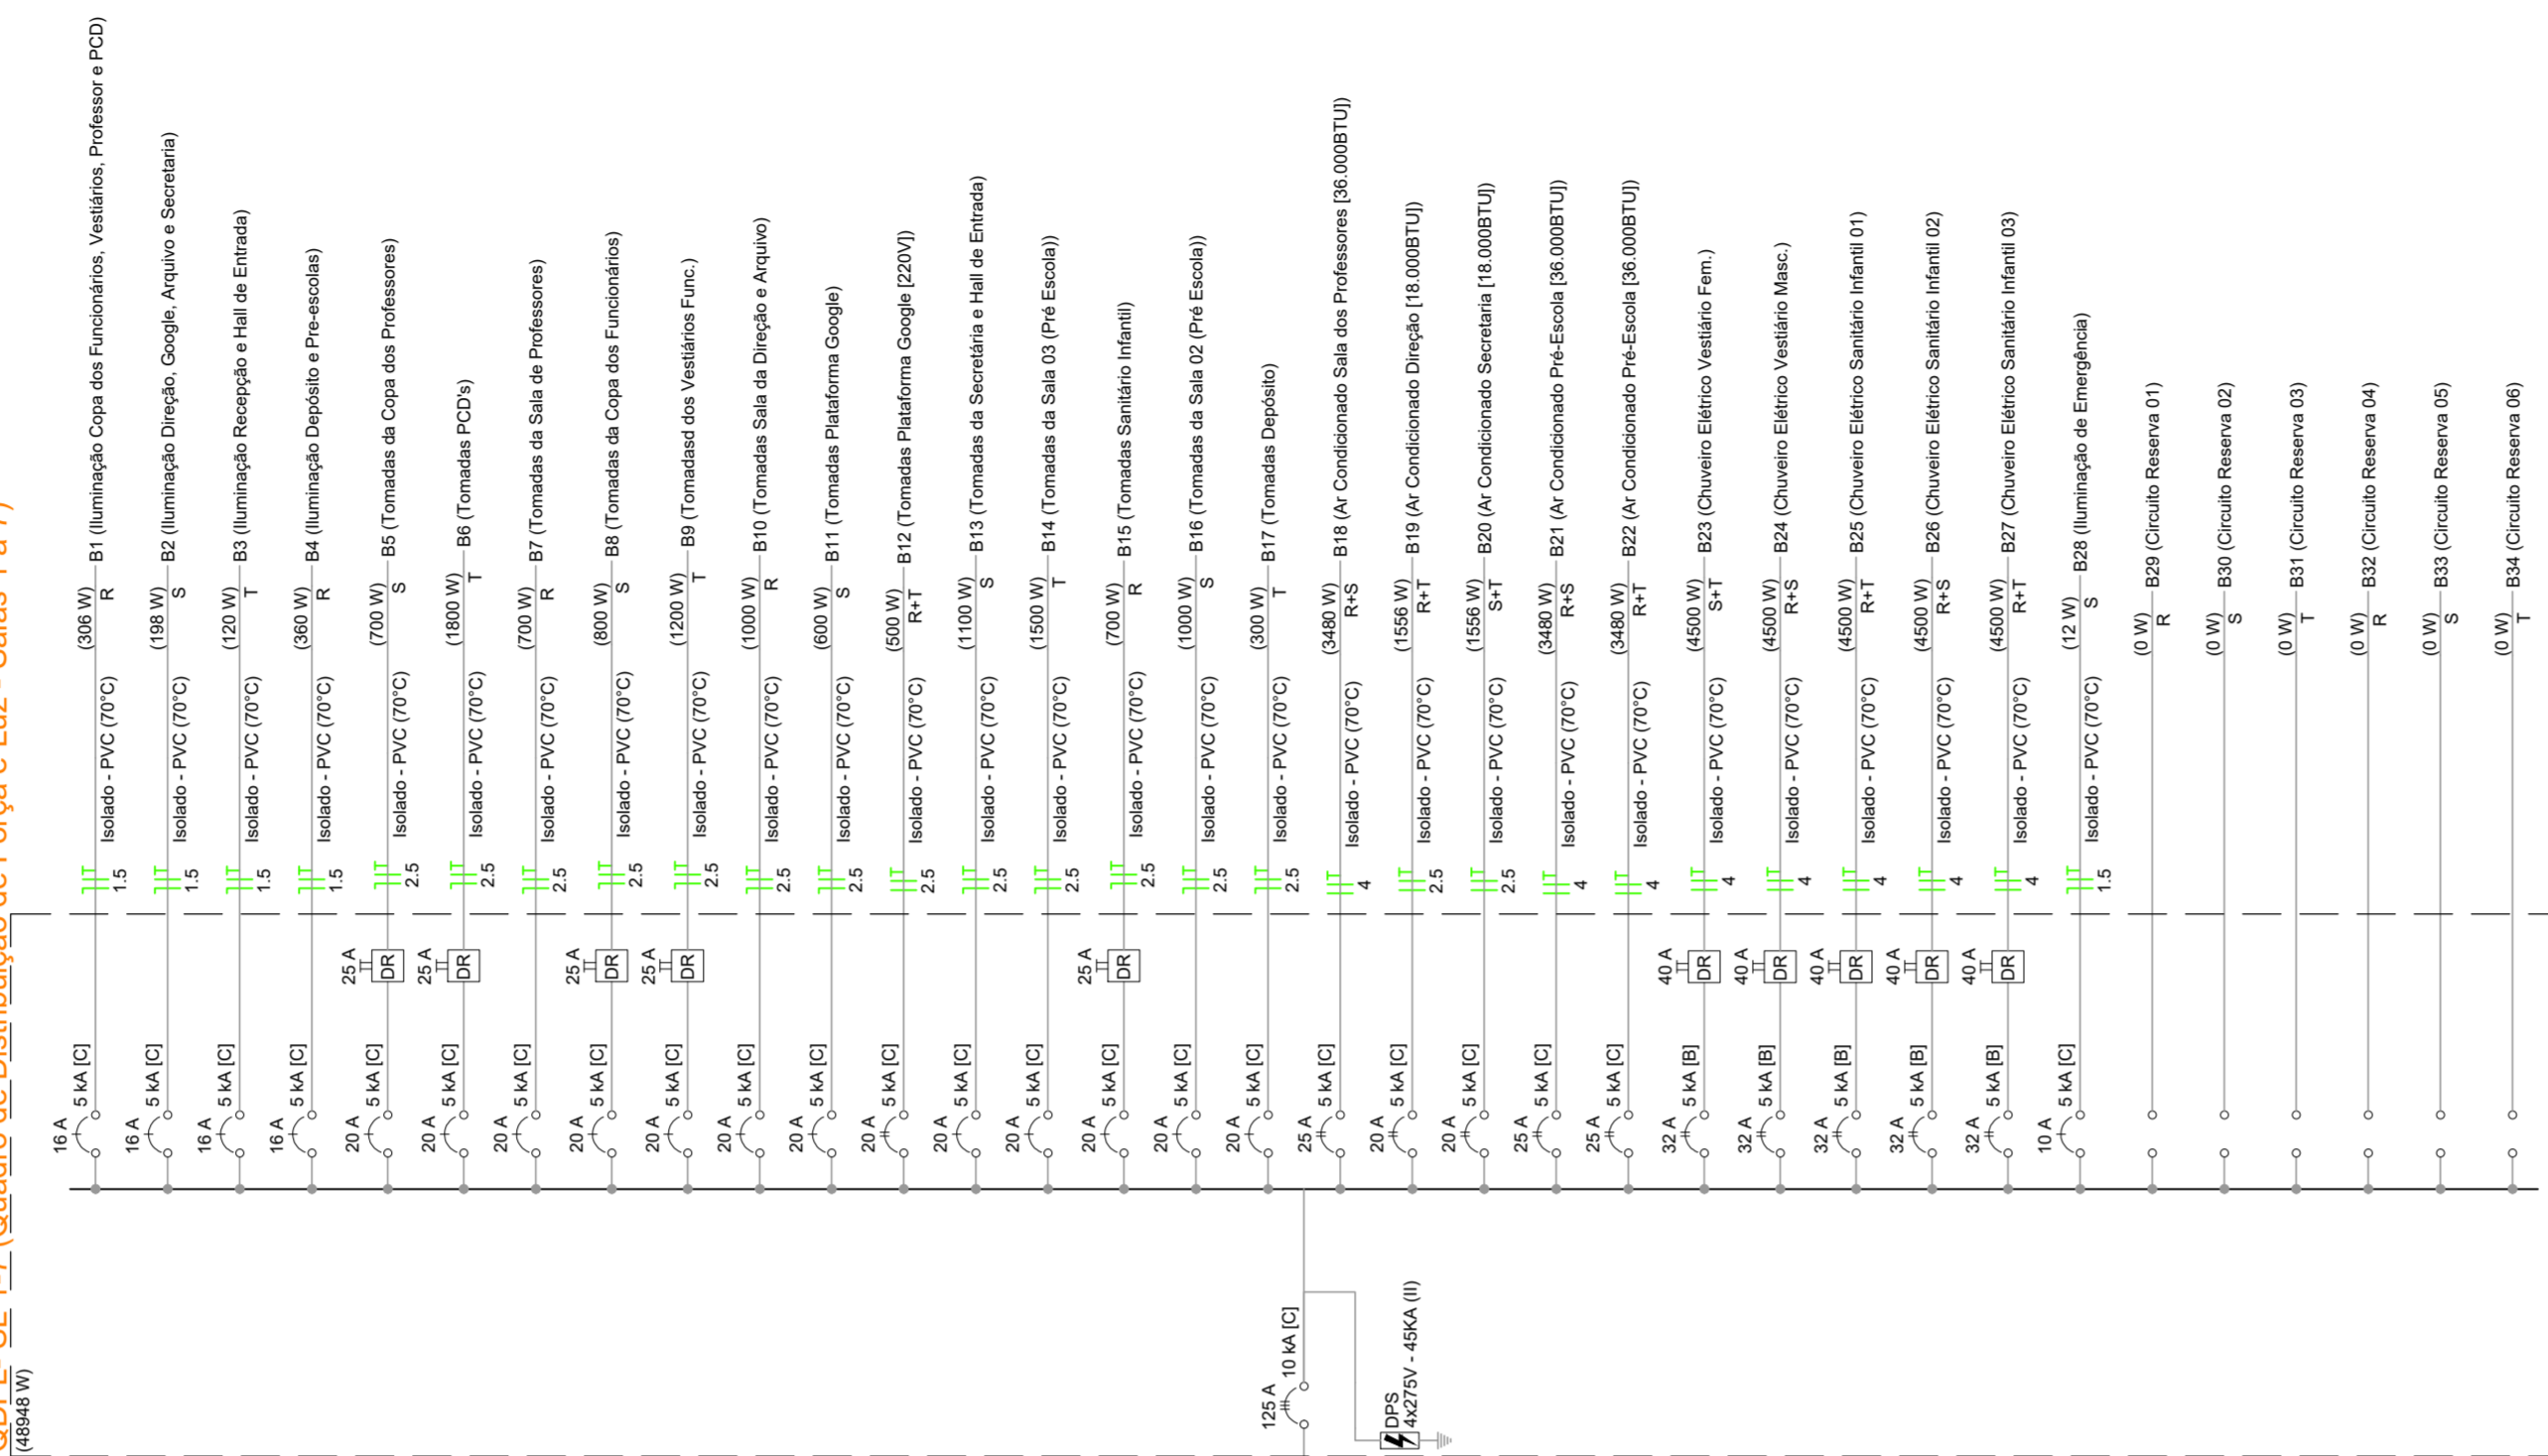


ODEL-SL-10-15 (Quadro de Distribuição de Força e Luz - Salas 10 a 15)
(05800 W)

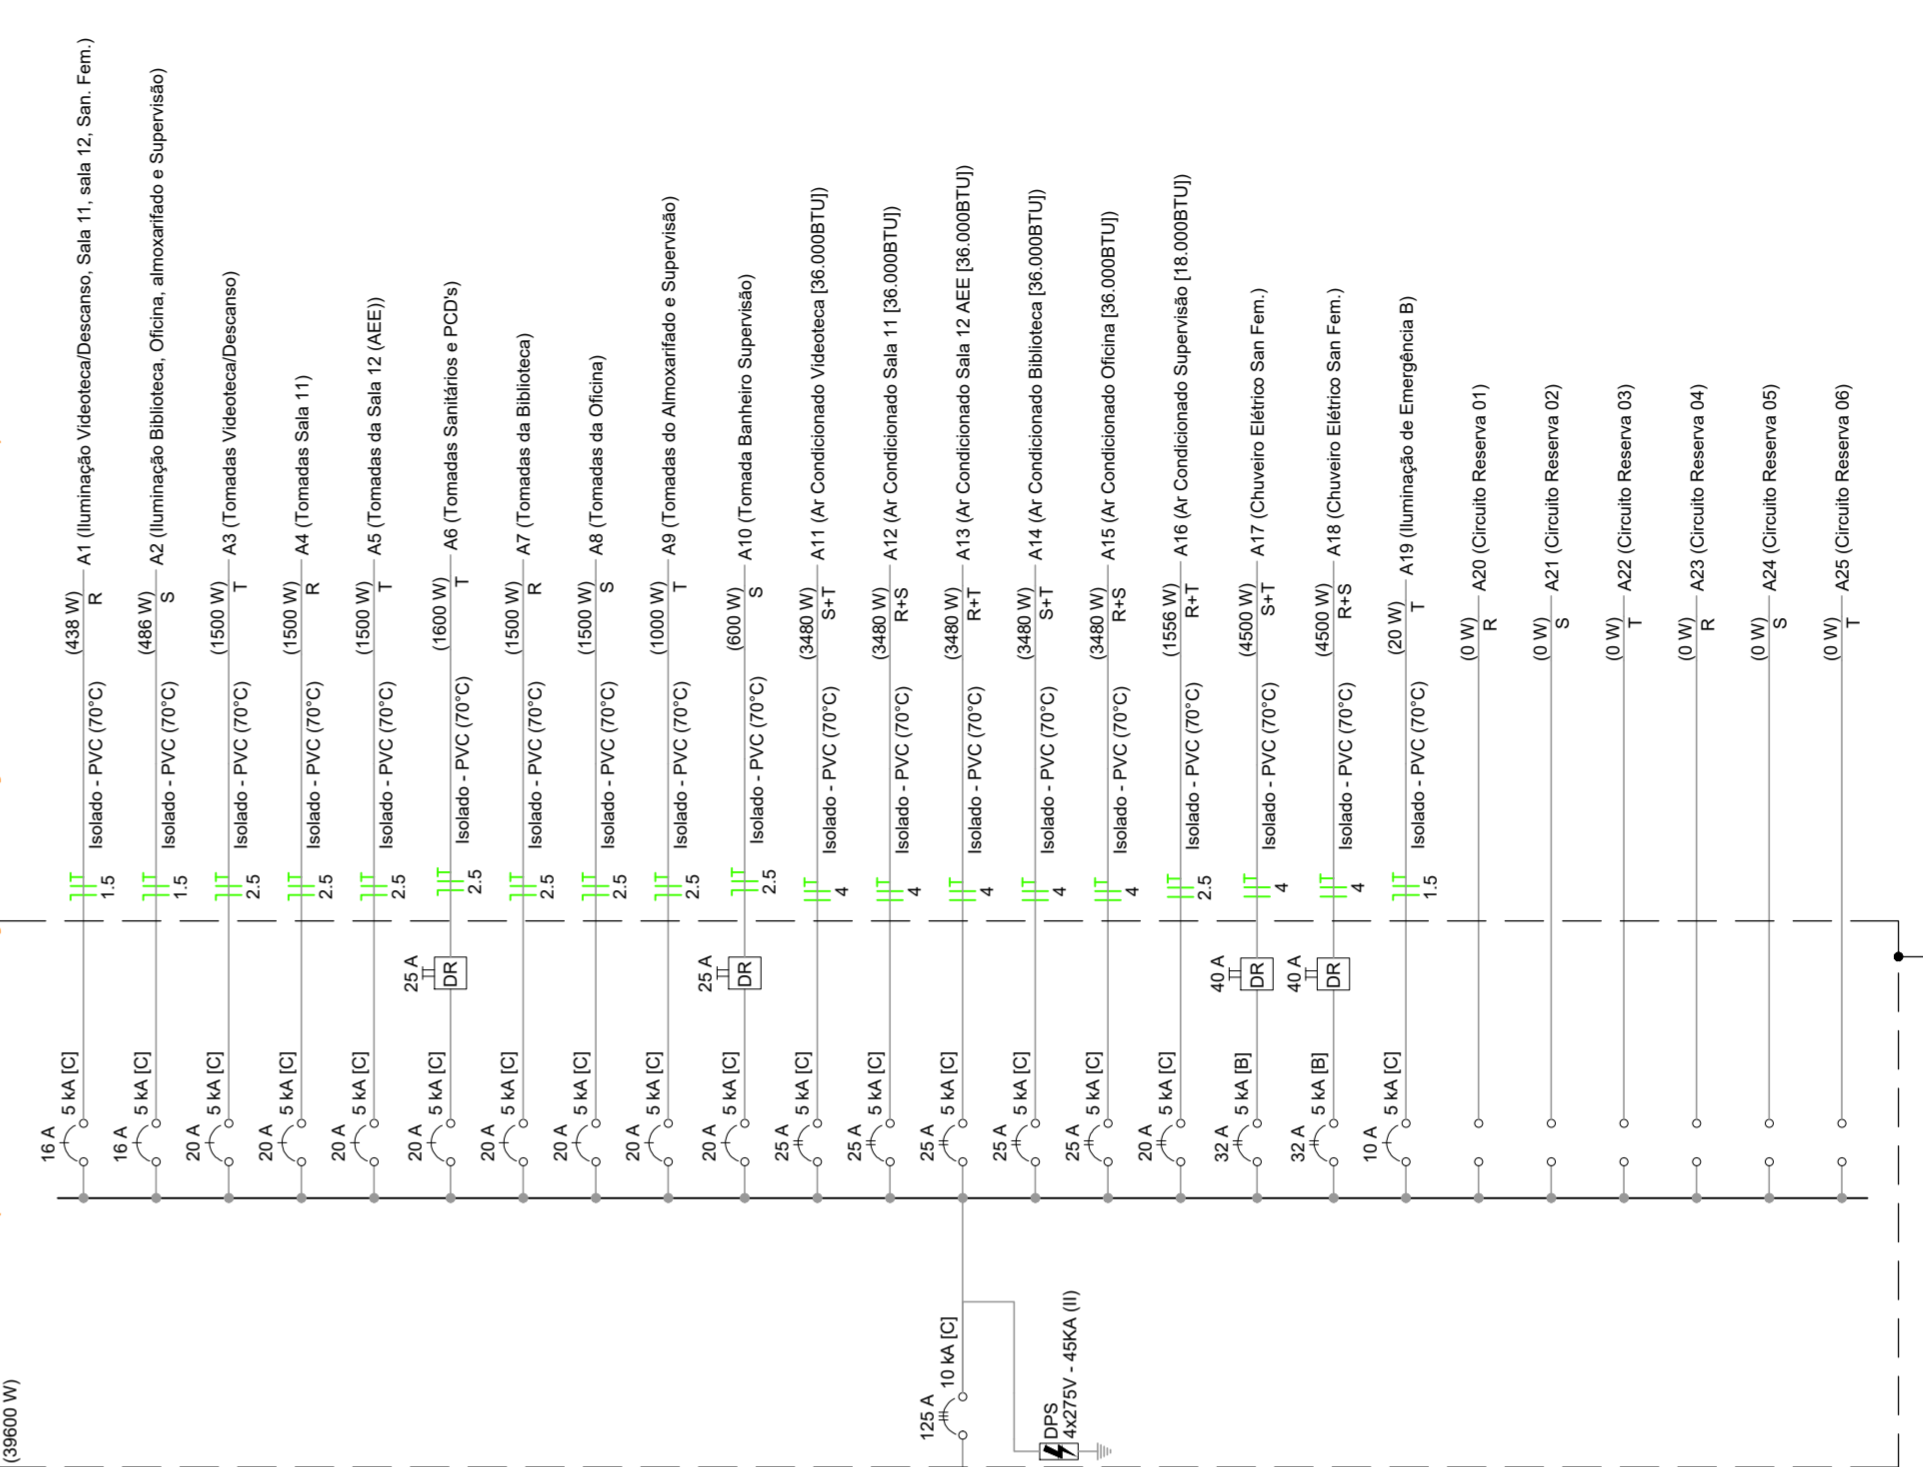

QGBT (Quadro Geral de Baixa Tensão)
(07468 W)

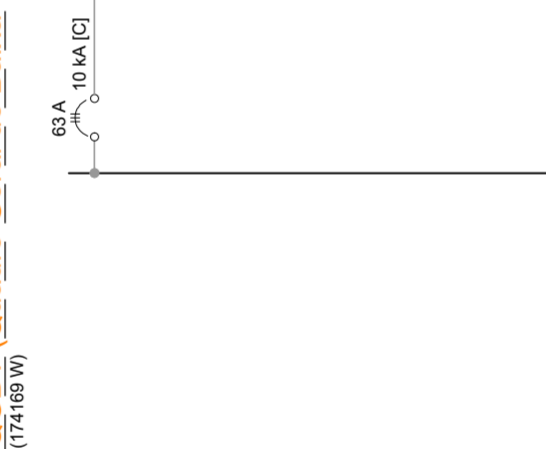

QM (Quadro de Medição - Padrão Energisa)

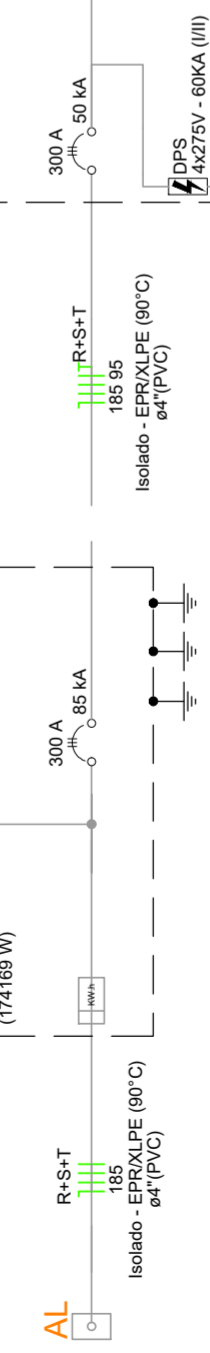

OBSERVAÇÕES

A ESCOLA CONTA COM UM SISTEMA DE BOMBA DE INCÊNDIO. DEVIDO A ESTA PARTICULARIDADE, O QUADRO DE MEDIÇÃO DO INCÊNDIO FICA A PARTE E É CONECTADO ANTES DO DISJUNTOR GERAL DO CENTRO DE MEDIÇÕES. PARA QUE EM CASO DE INCÊNDIO A BOMBA CONTINUE ENERGIZADA E POSSA SER UTILIZADA.

00	(E)	PLANTA BAIXA					28/06	
REV.	T.E.	DESCRIÇÃO	PROJ.	PROJ.	VER.	APR.	AUT.	DATA

REVISÕES		
T.E.	(A) PRELIMINAR	(D) PARA COTAÇÃO
TIPO DE EMISSÃO	(B) PARA APROVAÇÃO	(E) PARA CONSTRUÇÃO
	(C) PARA CONHECIMENTO	(F) CONFORME COMPRADO
APROVAÇÃO	ASSINATURA	DATA
RT	ASSINATURA	
NOME	GABRIEL PIRES FERNANDES	CREA/MG: 250042/D
PROJETISTA	GABRIEL PIRES FERNANDES	CREA/MG: 250042/D
PROJETISTA		
SUPERVISOR	FABIOLA BATISTA PIRES	CREA/MG: 78.851/D

CONEP SECRETARIA MUNICIPAL DE EDUCAÇÃO

PREFEITURA MUNICIPAL DE MURIAÉ
SECRETARIA DE EDUCAÇÃO

PROJETO ELÉTRICO
(PROJETO EXECUTIVO)
BAIRRO BARRA
ESCOLA MUNICIPAL SEBASTIÃO LAVIOLA
DIAGRAMA UNIFILAR EDIFICAÇÃO