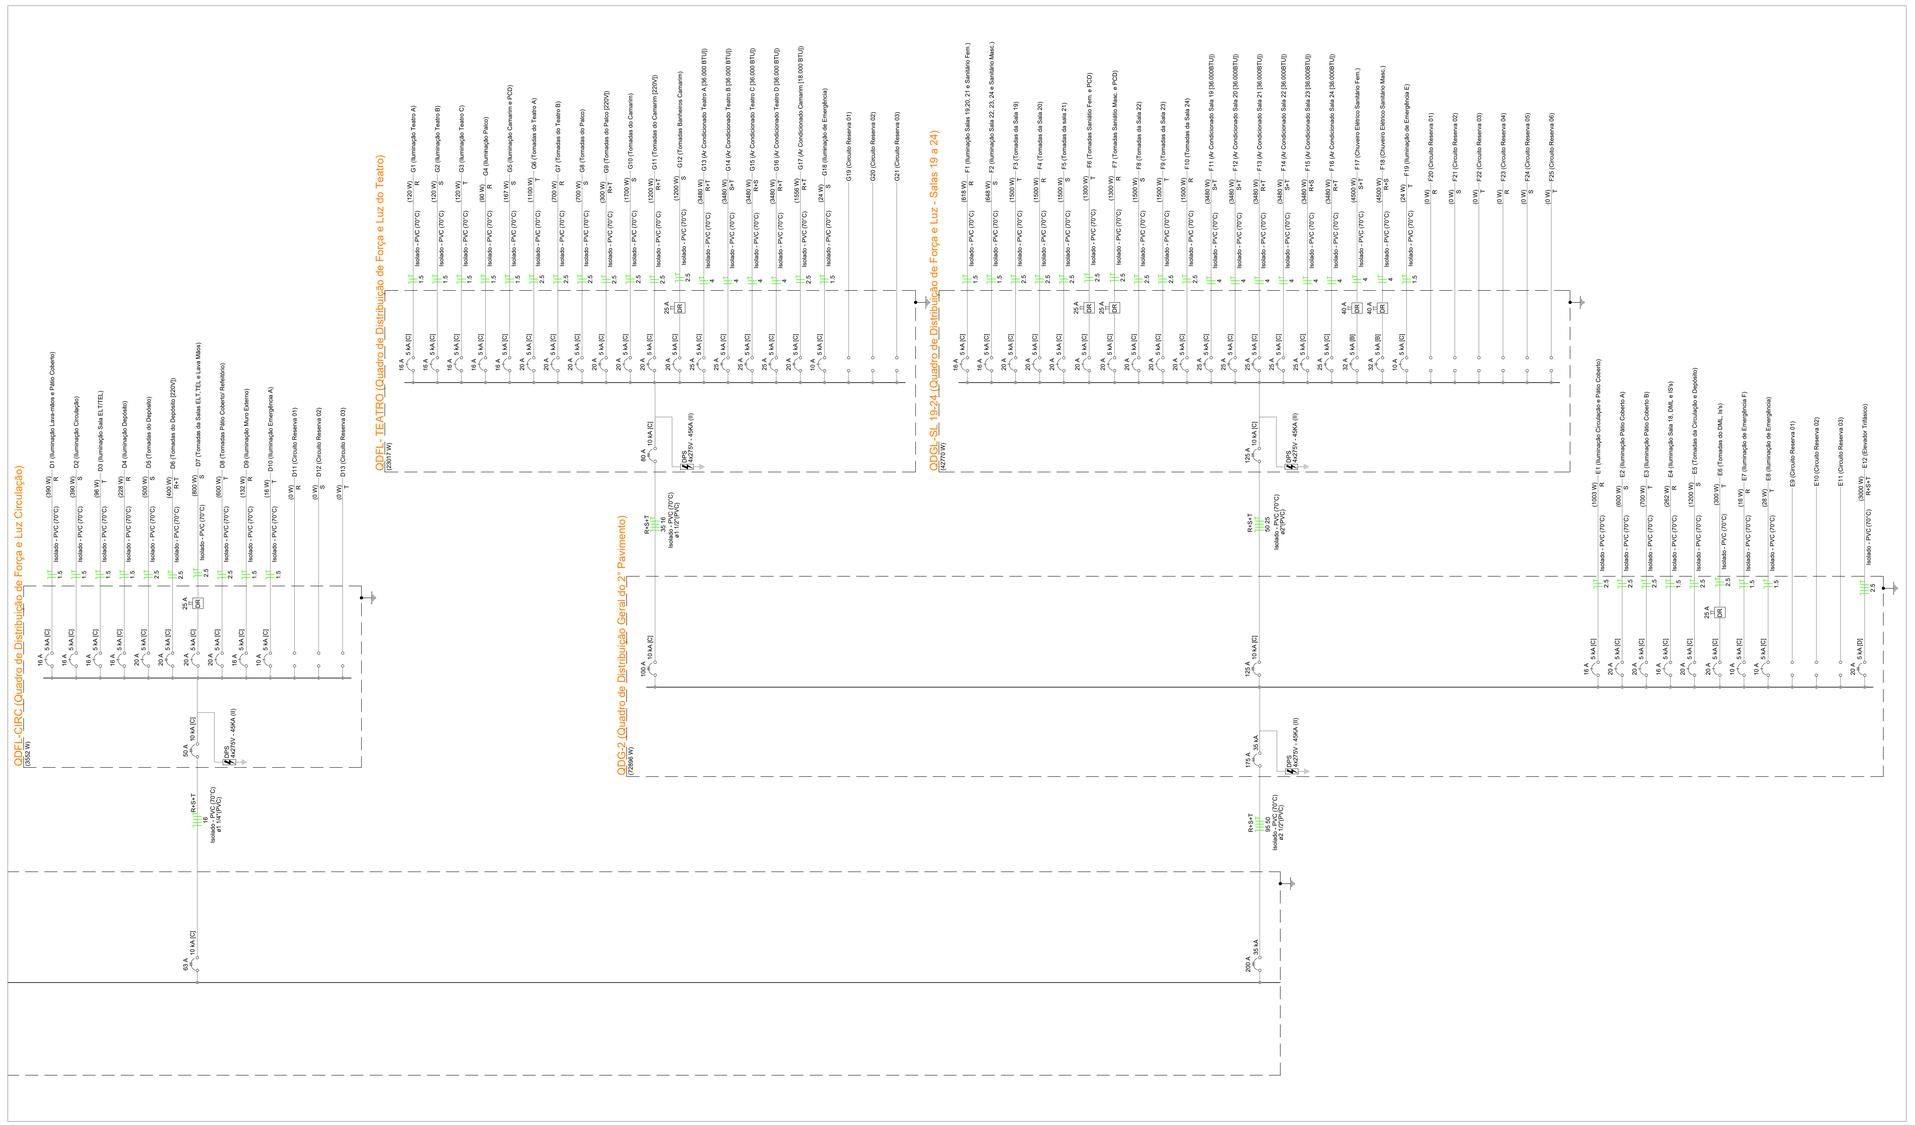

00	(E)	PLANTA BAIXA						28/06
REV.	T.E.	DESCRIÇÃO	PROJ.	PROJ.	VER.	APR.	AUT.	DATA

REVISÕES

T.E. TIPO DE EMISSÃO	(A) PRELIMINAR (B) PARA APROVAÇÃO (C) PARA CONHECIMENTO	(D) PARA COTAÇÃO (E) PARA CONSTRUÇÃO (F) CONFORME COMPRADO	(G) CONFORME CONSTRUÍDO (H) CANCELADO

APROVAÇÃO	ASSINATURA		DATA
RT	ASSINATURA	GABRIEL PIRES FERNANDES Assinado de forma digital por GABRIEL PIRES FERNANDES:02360 Dados: 2022.01.13 08:27:08 -03'00'	JUNHO/2022
	NOME	GABRIEL PIRES FERNANDES — CREA/MG: 250042/D	
PROJETISTA		GABRIEL PIRES FERNANDES — CREA/MG: 250042/D	
PROJETISTA			
SUPERVISOR		FABIOLA BATISTA PIRES — CREA/MG: 78.851/D	

CONEPP CONSULTORIA

PREFEITURA MUNICIPAL DE MURIAÉ
SECRETÁRIA DE EDUCAÇÃO

PROJETO ELÉTRICO

(PROJETO EXECUTIVO)
BAIRRO BARRA
ESCOLA MUNICIPAL SEBASTIÃO LAVIOLA
DIAGRAMA UNIFILAR EDIFICAÇÃO

ESCALA: INDICADAS

REV.:	Nº:	FOLHA
00	OS_06/2022	09 DE 12