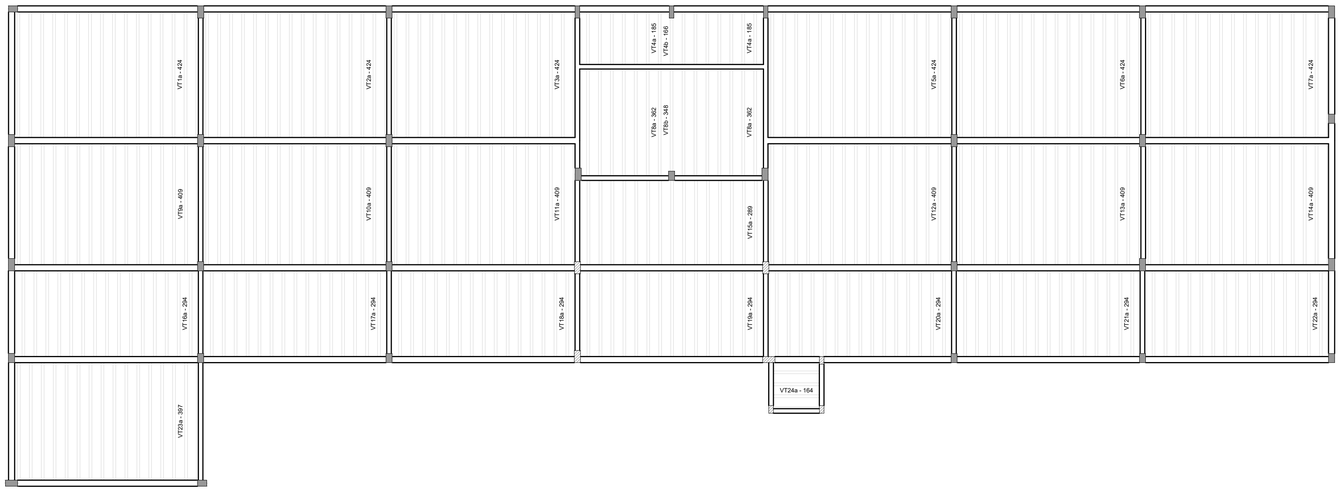

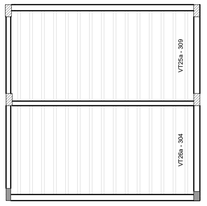

Planta de vigotas pré-moldadas
escala 1:50

Relação do aço

AÇO	N	DIAM (mm)	QUANT	C.UNIT (cm)	C.TOTAL (cm)

Resumo do aço

AÇO	DIAM (mm)	C.TOTAL (m)	QUANT (Barras)	PESO (kg)
PESO TOTAL (kg)				

NOTAS

1 – MEDIDAS EM CENTÍMETRO, ELEVAÇÕES EM METRO, BITOLAS EM MILÍMETRO;

2 – CLASSE DE AGRESSIVIDADE AMBIENTAL IV (TABELA 6.1 DA NBR6118);

3 – CONCRETO ESTRUTURAL: C30 (fck ≥ 30 MPa), COM FATOR ÁGUA – CIMENTO (a/c) ≤ 0,55 e

MÓDULO DE ELASTICIDADE (Eci) ≥ 30672 MPa, PARA BRITA DE GRANITO OU GNAISSE,

EXCETO QUANDO INDICADO;

4 – CIMENTO CPIII–RS;

5 – MÓDULO DE ELASTICIDADE SECANTE MÍNIMO DO CONCRETO ANTES DA DESFORMA = 26,07 GPa;

6 – fyk = 500 MPa;

7 – AS MEDIDAS, COORDENADAS E ELEVAÇÕES APRESENTADAS EM PROJETO DEVERÃO SER

CONFERIDAS IN LOCO;

8 – COBRIMENTO DAS ARMADURAS IGUAL A 3 cm.

REV.	T.E.	DESCRIÇÃO	PROJ.	PROJ.	VER.	APR.	AUT.	DATA
02	B	REVISÃO GERAL	MOQ	MOQ	MGW	MGW	AMC	11/03/22
01	B	REVISÃO GERAL	MOQ	MOQ	MGW	MGW	AMC	18/02/22
00	B	EMISSÃO INICIAL	MOQ	MOQ	MGW	MGW	AMC	20/12/21

REVISÕES

T.E. TIPO DE EMISSÃO
(A) PRELIMINAR (B) PARA APROVAÇÃO (C) PARA CONHECIMENTO (D) PARA COTAÇÃO (E) PARA CONSTRUÇÃO (F) CONFORME COMPRADO (G) CONFORME CONSTRUÍDO (H) CANCELADO

APROVAÇÃO		ASSINATURA		DATA
RT	ASSINATURA	PABLO HENRIQUE ALVES SILVA (Assinado de forma digital por PABLO HENRIQUE ALVES SILVA Dados: 2023.01.12 12:07:14 -03'00')		DEZ/2021
	NOME	PABLO HENRIQUE ALVES SILVA	CREA/MG: 312850/D	
PROJETISTA		PABLO HENRIQUE ALVES SILVA	CREA/MG: 312850/D	
PROJETISTA				
SUPERVISOR		FABÍOLA BATISTA PIRES	CREA/MG: 78.851/D	

CONEPP CONSULTORIA

PREFEITURA MUNICIPAL DE MURIAÉ
SECRETARIA DE EDUCAÇÃO

PROJETO ESTRUTURAL

PROJETO EXECUTIVO

BAIRRO SAFIRA

ESCOLA MUNICIPAL SEBASTIÃO LAVIOLA

PLANTA DE VIGOTOAS PRÉ–MOLDADAS

ESCALA: INDICADA

REV.: 02 | Nº: OS–06/2021 | FOLHA: 34