




Forma da Ponte
escala 1:100

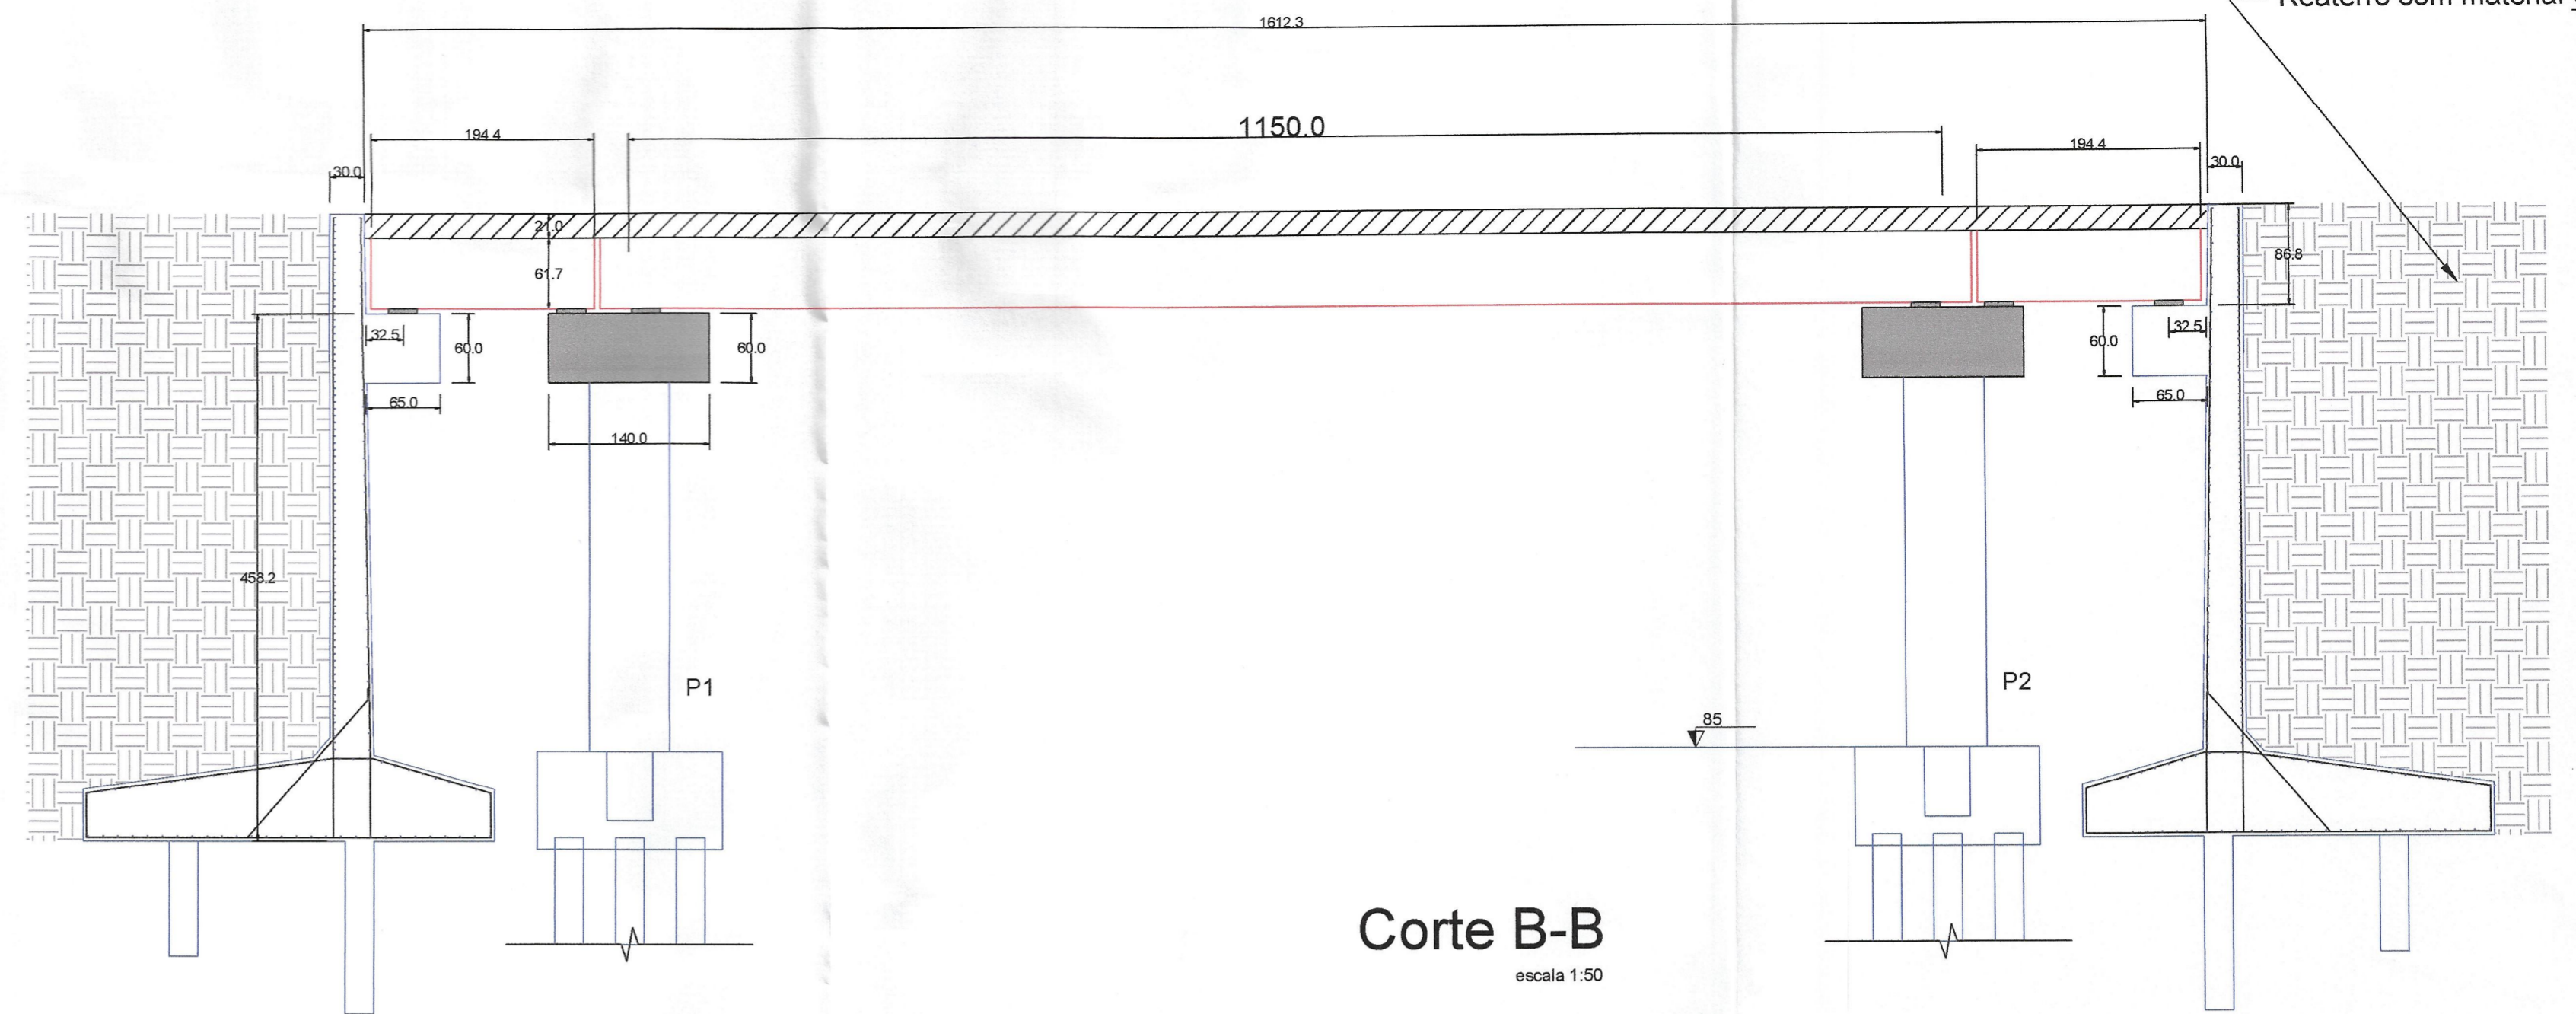

Corte B-B
escala 1:50

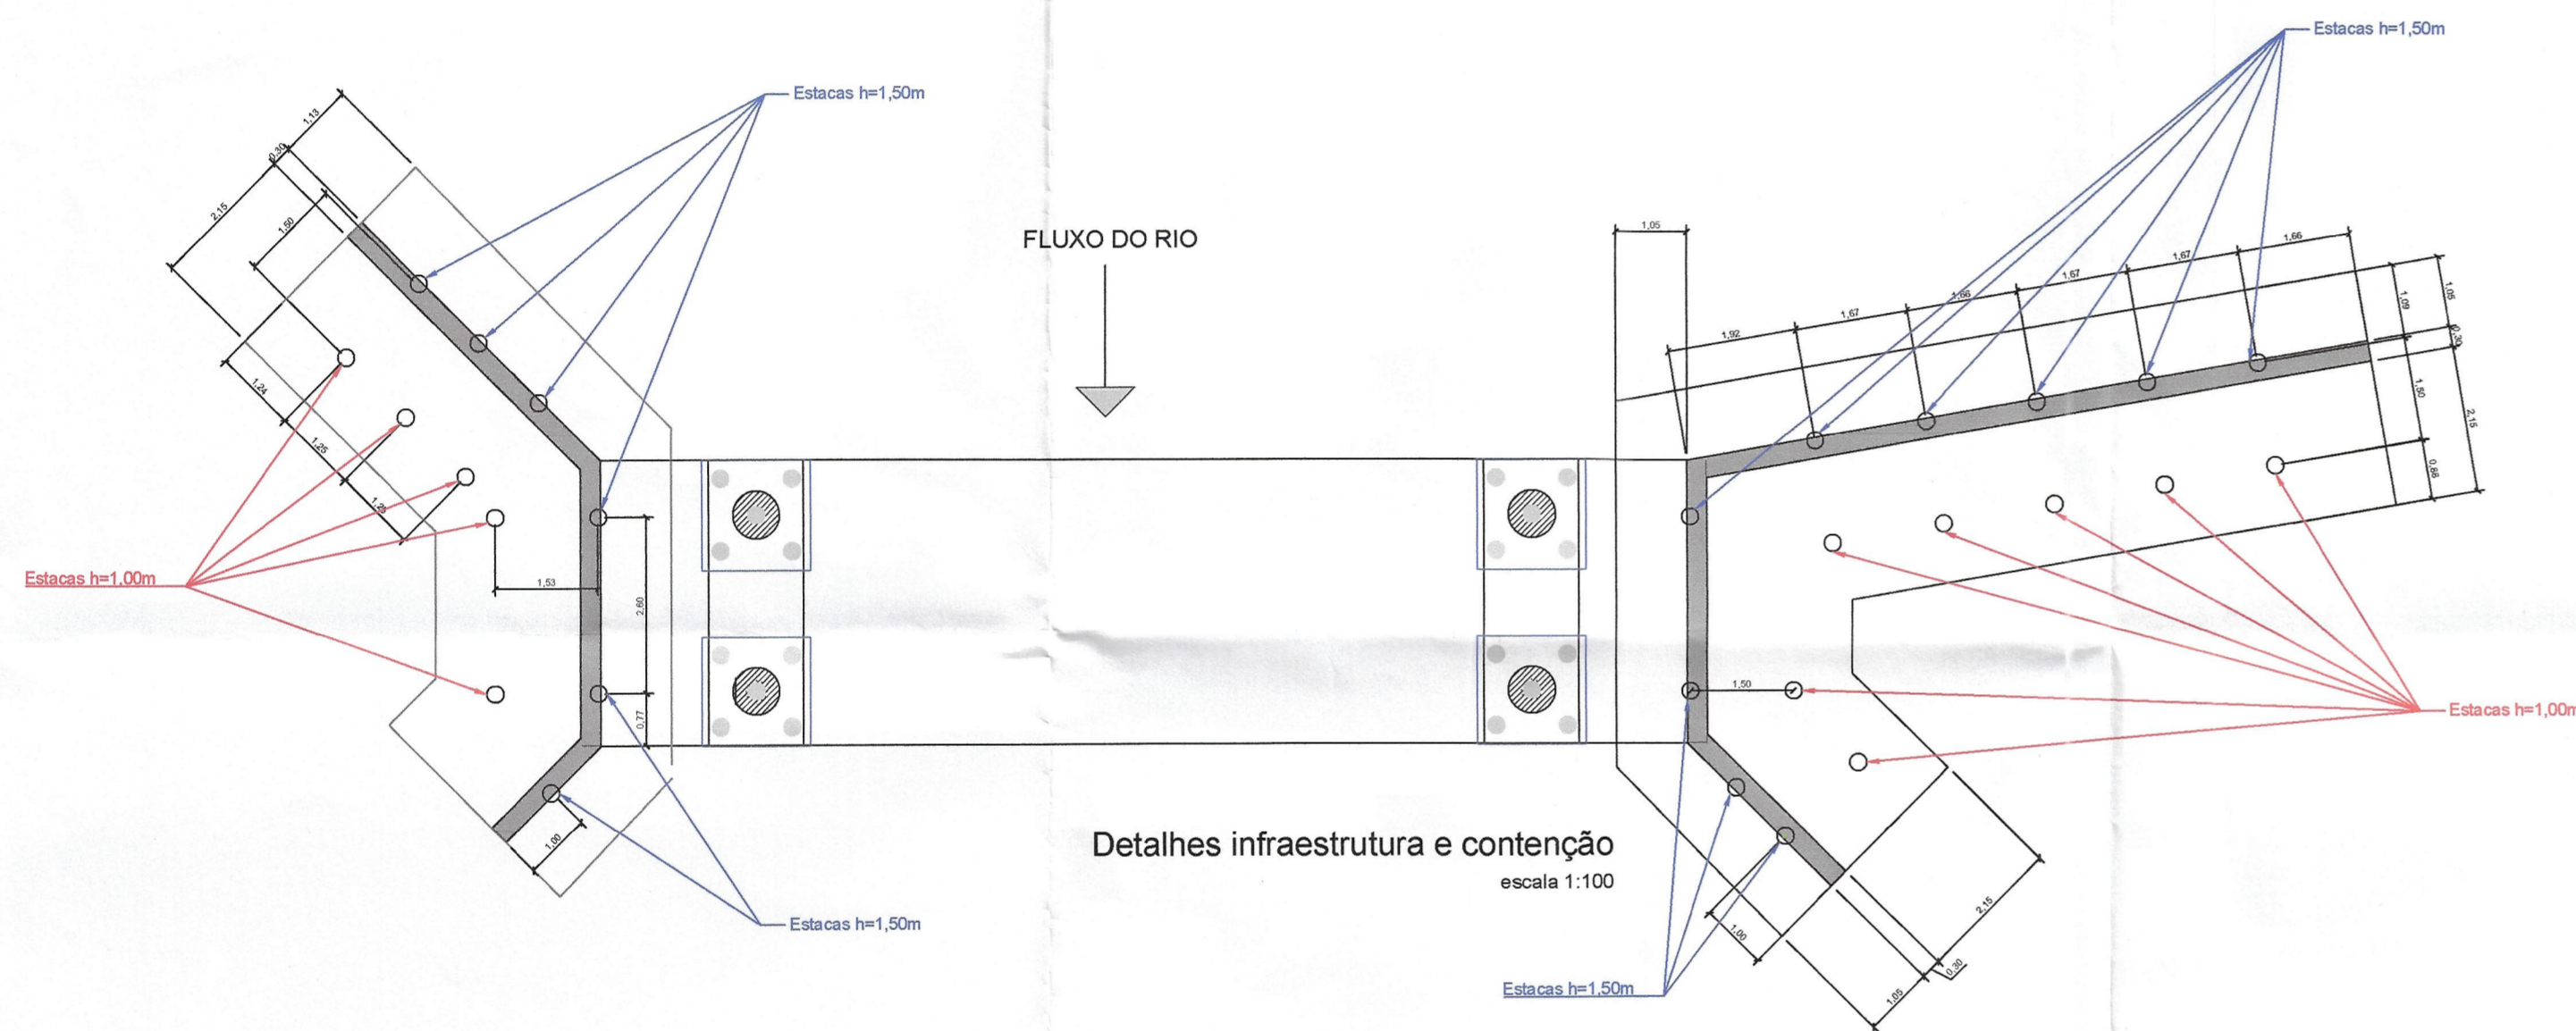

Detalhes infraestrutura e contenção
escala 1:100

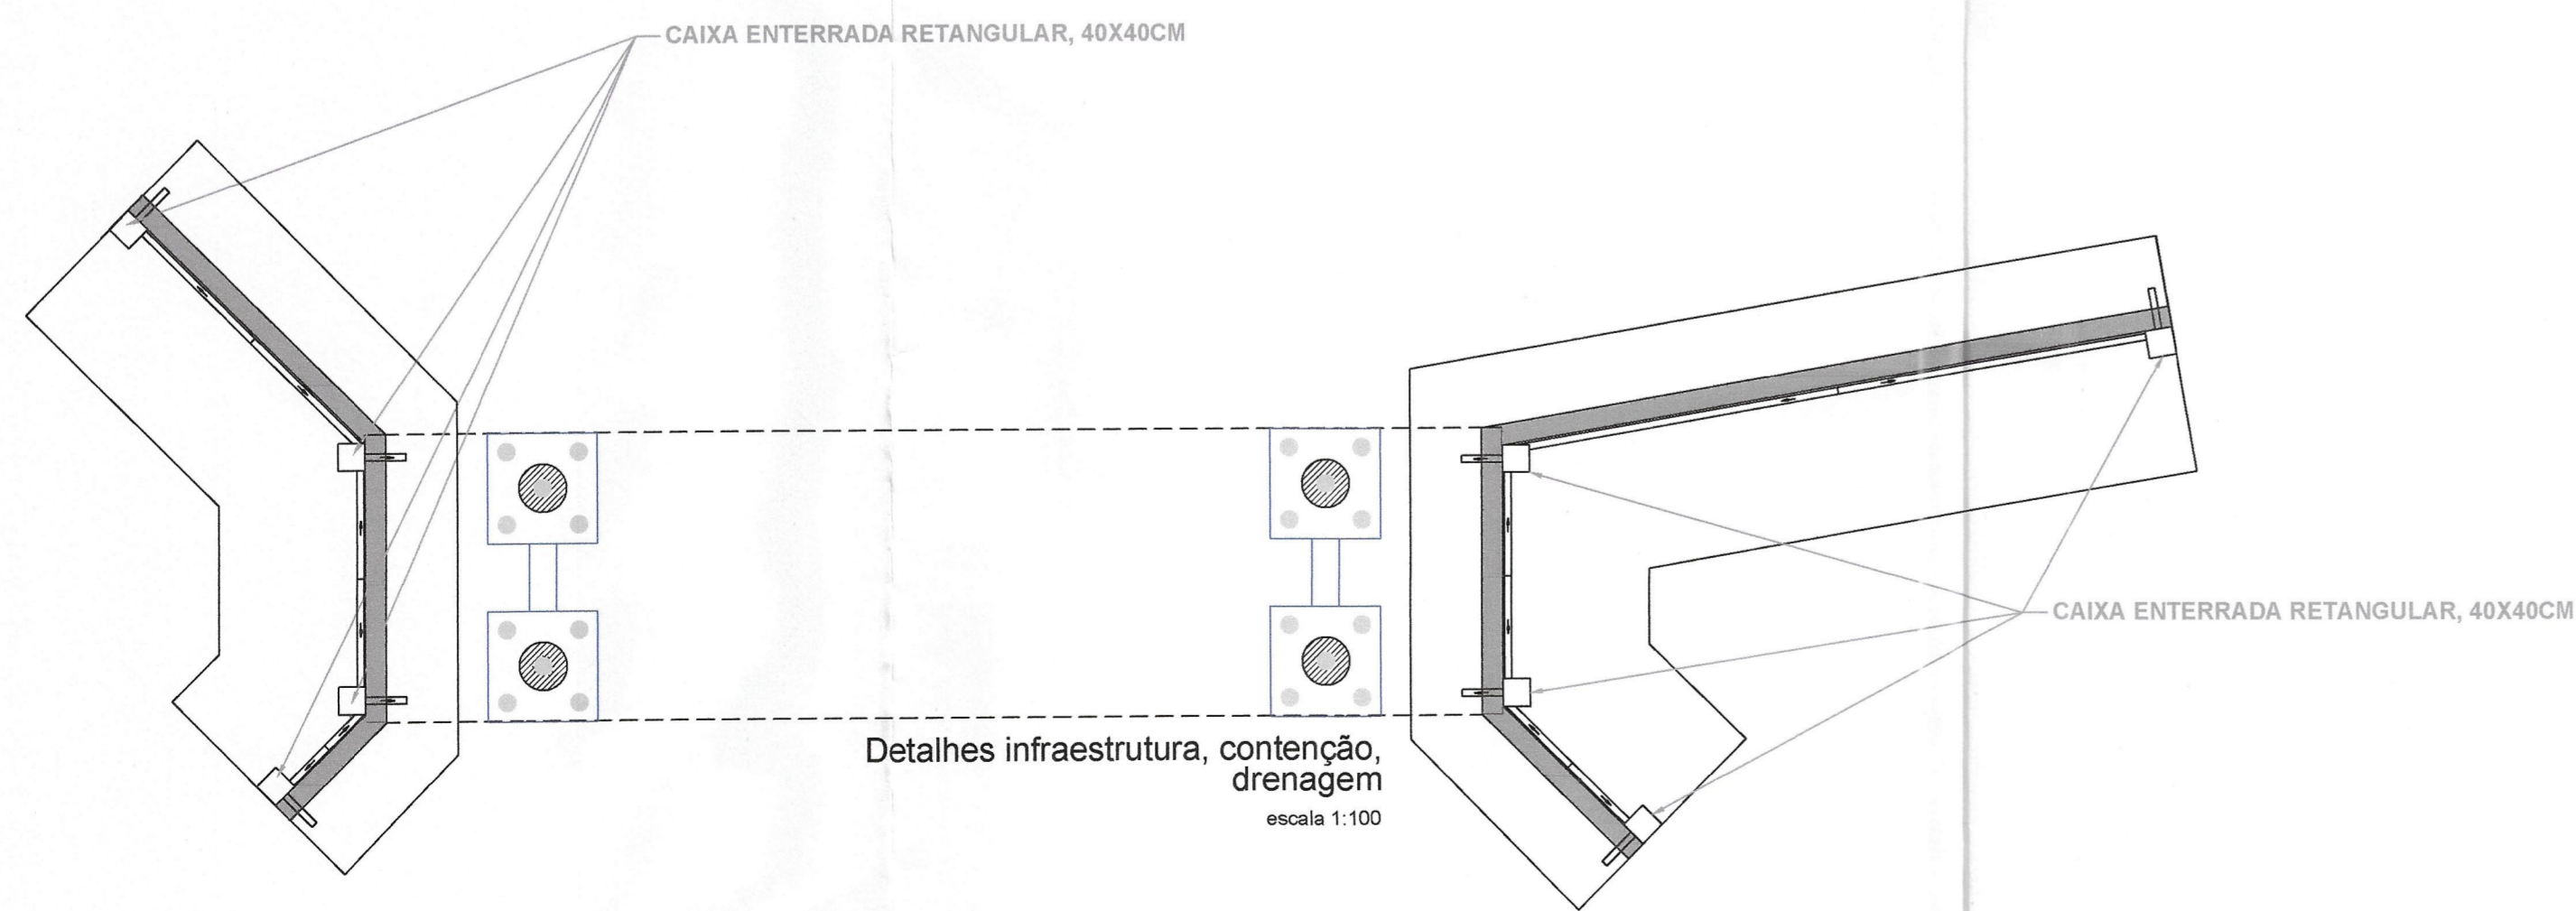

Detalhes infraestrutura, contenção, drenagem
escala 1:100

	PREFEITURA DE MURIAÉ SECRETARIA MUNICIPAL DE OBRAS PÚBLICAS PONTE SÃO JOÃO DO GLÓRIA 1 PROJETO DE CONTENÇÃO EM CONCRETO ARMADO	
	PREFEITURA DE MURIAÉ / CNPJ: 17.947.581/0001-76 MARCOS GUARINO DE OLIVEIRA SECRETARIA MUNICIPAL DE OBRAS PÚBLICAS JORGE EDES FILHO	DESCRIÇÃO: DETALHES, PLANTAS E CORTE CONTENÇÃO LOCAL: ZONA RURAL DA COMUNIDADE DO SÃO JOÃO DO GLÓRIA, COORDENADAS 21° 2' 44.61" S, 42° 17' 19.03" O. MURIAÉ - MG
R. T. PROJETO: ENG. ARLAN DO CARMO MENDONÇA / CREA-MG Nº 177324-D ENG. MAYRO TORRES BOALENTO / CREA-MG Nº 24271-D	ARQUIVO: Ponte São João do Glória 1.dwg DATA: 12/04/2023 ESC. INDICADAS: 07/09	