
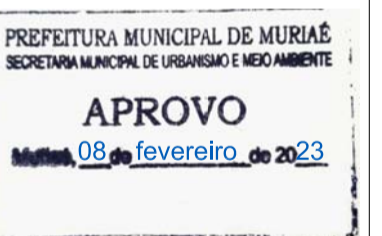


NOTAS:

- 01-TOPOGRAFIA FORNECIDA PELA PREFEITURA
- 02-ETAPA 05:ESTACA 0+0,00 a 53+10,00 e 69+0,00 a 75+0,00, REPASSE OGU 1079.276-42 - SICONV917401/2021:
 TRECHO 01- E: 0+0,00 ATÉ 15+0,00;
 TRECHO 02- E: 15+0,00 ATÉ 25+0,00;
 TRECHO 03- E: 25+0,00 ATÉ 35+0,00;
 TRECHO 04- E: 35+0,00 ATÉ 45+0,00;
 TRECHO 05- E: 45+0,00 ATÉ 53+10,00;
 TRECHO 06- E: 69+00,00 ATÉ 70+10,00;
 TRECHO 07- E: 70+10,00 ATÉ 75+0,00.
- 03-ETAPA 06:ESTACA 75+0,00 A 92+10,00, REPASSE OGU 1078.123-96 - SICONV 914349/2021
 TRECHO 08- E: 75+0,00 ATÉ 80+0,00;
 TRECHO 09- E: 80+00,00 ATÉ 85+0,00;
 TRECHO 10- E: 85+0,00 ATÉ 92+10,00.
- 04-FAIXA DE DOMÍNIO DE 9m, EXCETO PARA DRENAGEM QUE É DE 30m, CONFORME LEI MUNICIPAL 6486/2022

LEGENDA:

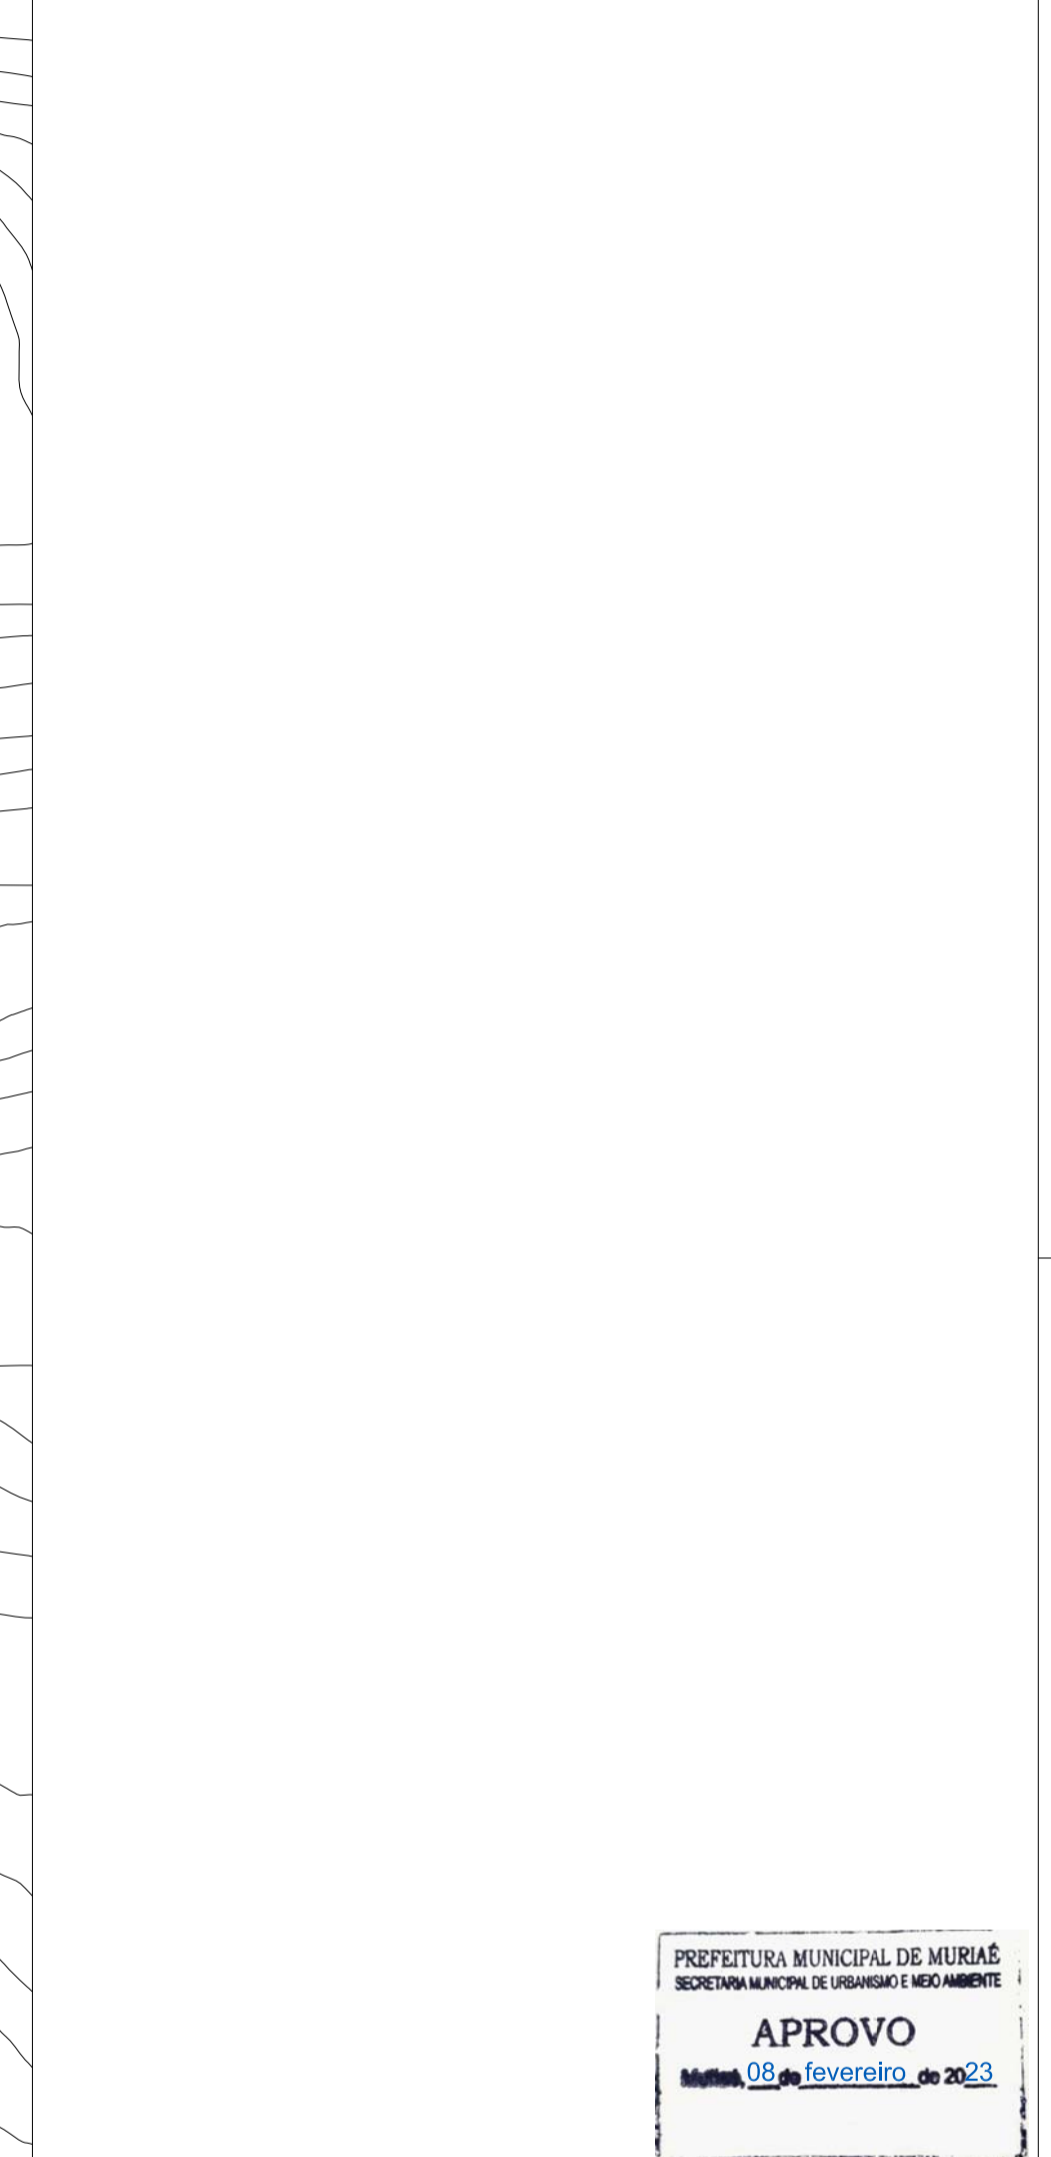

RO3	B	ATENDIMENTO PAR. CF. GOV. F. 5011/2013/2022	L.H.S.L.	L.H.S.L.	R.S.	19/12/2022
RO2	B	ATENDIMENTO PAR. CF. GOV. F. 948/2022	L.H.S.L.	L.H.S.L.	R.S.	08/09/2022
RO1	B	ATENDIMENTO PAR. CF. GOV. F. 456/2022	L.H.S.L.	L.H.S.L.	R.S.	01/02/2022

REV.	T.E.	DESCRIÇÃO	PROJ.	PROJ.	VER.	APR.	AUT.	DATA
REVISÕES								
T.E.	(A) PRELIMINAR	(B) PARA APROVAÇÃO	(C) PARA CONHECIMENTO	(D) PARA COTAÇÃO	(E) PARA CONSTRUÇÃO	(F) CONFORME COMPRADO	(G) CONFORME CONSTRUÍDO	(H) CANCELADO

APROVAÇÃO		ASSINATURA		DATA
RT	ASSINATURA	ART-MG20221568101		Febrero/2023
	NOME	LUCAS HENRIQUE SANTOS LEONI	CREA/MG: 171.435/D	
	SUPERVISOR	FABIOLA BATISTA PIRES	CREA/MG: 78.851/D	Febrero/2023
	PREFEITURA MUNICIPAL DE MURIAÉ	PREFEITURA MUNICIPAL DE MURIAÉ		Febrero/2023

DRENAGEM PLUVIAL - ESTRADA GAMELEIRA - MURIAÉ/MG

PLANILHA DE CÁLCULO DE VAZÕES - MÉTODO RACIONAL (tc mínimo: 15min.)

Trecho Analisado	A	L	Decl. Efetiva	Tc k	Tc Adotado	C	I (mm/h)			Q (m3/s)			Obra de Arte					
							15 Anos	25 Anos	50 Anos	15 Anos	25 Anos	50 Anos	Existente	Projetada	hw/d 15 Anos	hw/d 25 Anos	hw/d 50 Anos	
E:74+6,90	SB-01	2.472.351,30	3,20	2,28	41,68	41,68	0,30	117,52	130,03	149,16	24,21	26,79	30,73	BSTC Ø0,8m	BDCC 2,5x2,0	0,67	0,72	1,19
E:79+13,57	SB-02	825.301,60	1,43	2,56	21,44	21,44	0,30	159,73	176,73	202,73	10,99	12,15	13,94	BSTC Ø0,4m	BDTC Ø 1,50	1,42	1,62	1,98



PROJETO EXECUTIVO
 IMPLANTAÇÃO DE RODOVIA MUNICIPAL
 TRECHO: RUA. PEDRO MAZINE/DIST. DA GAMELEIRA
 EXTENSÃO: 1,54km
 MAPA DE BACIAS