












NOTAS:

01-TOPOGRAFIA FORNECIDA PELA PREFEITURA  
 02-ETAPA 05:ESTACA 0+0,00 a 53+10,00 e 69+0,00 a 75+0,00, REPASSE OGU 1079.276-42 - SICONV917401/2021;  
 TRECHO 01- E: 0+0,00 ATÉ 15+0,00;  
 TRECHO 02- E: 15+0,00 ATÉ 25+0,00;  
 TRECHO 03- E: 25+0,00 ATÉ 35+0,00;  
 TRECHO 04- E: 35+0,00 ATÉ 45+0,00;  
 TRECHO 05- E: 45+0,00 ATÉ 53+10,00;  
 TRECHO 06- E: 69+00,00 ATÉ 70+10,00;  
 TRECHO 07- E: 70+10,00 ATÉ 75+0,00.

03-ETAPA 06:ESTACA 75+0,00 A 92+10,00, REPASSE OGU 1078.123-96 - SICONV 914349/2021  
 TRECHO 08- E: 75+0,00 ATÉ 80+0,00;  
 TRECHO 09- E: 80+00,00 ATÉ 85+0,00;  
 TRECHO 10- E: 85+0,00 ATÉ 92+10,00.

04-Faixa de domínio de 9m, exceto para drenagem que é de 30m, conforme Lei Municipal 6486/2022

LEGENDA:

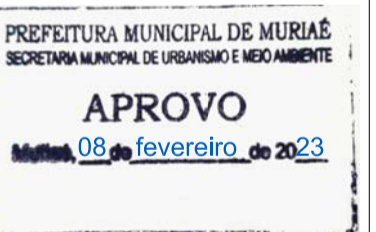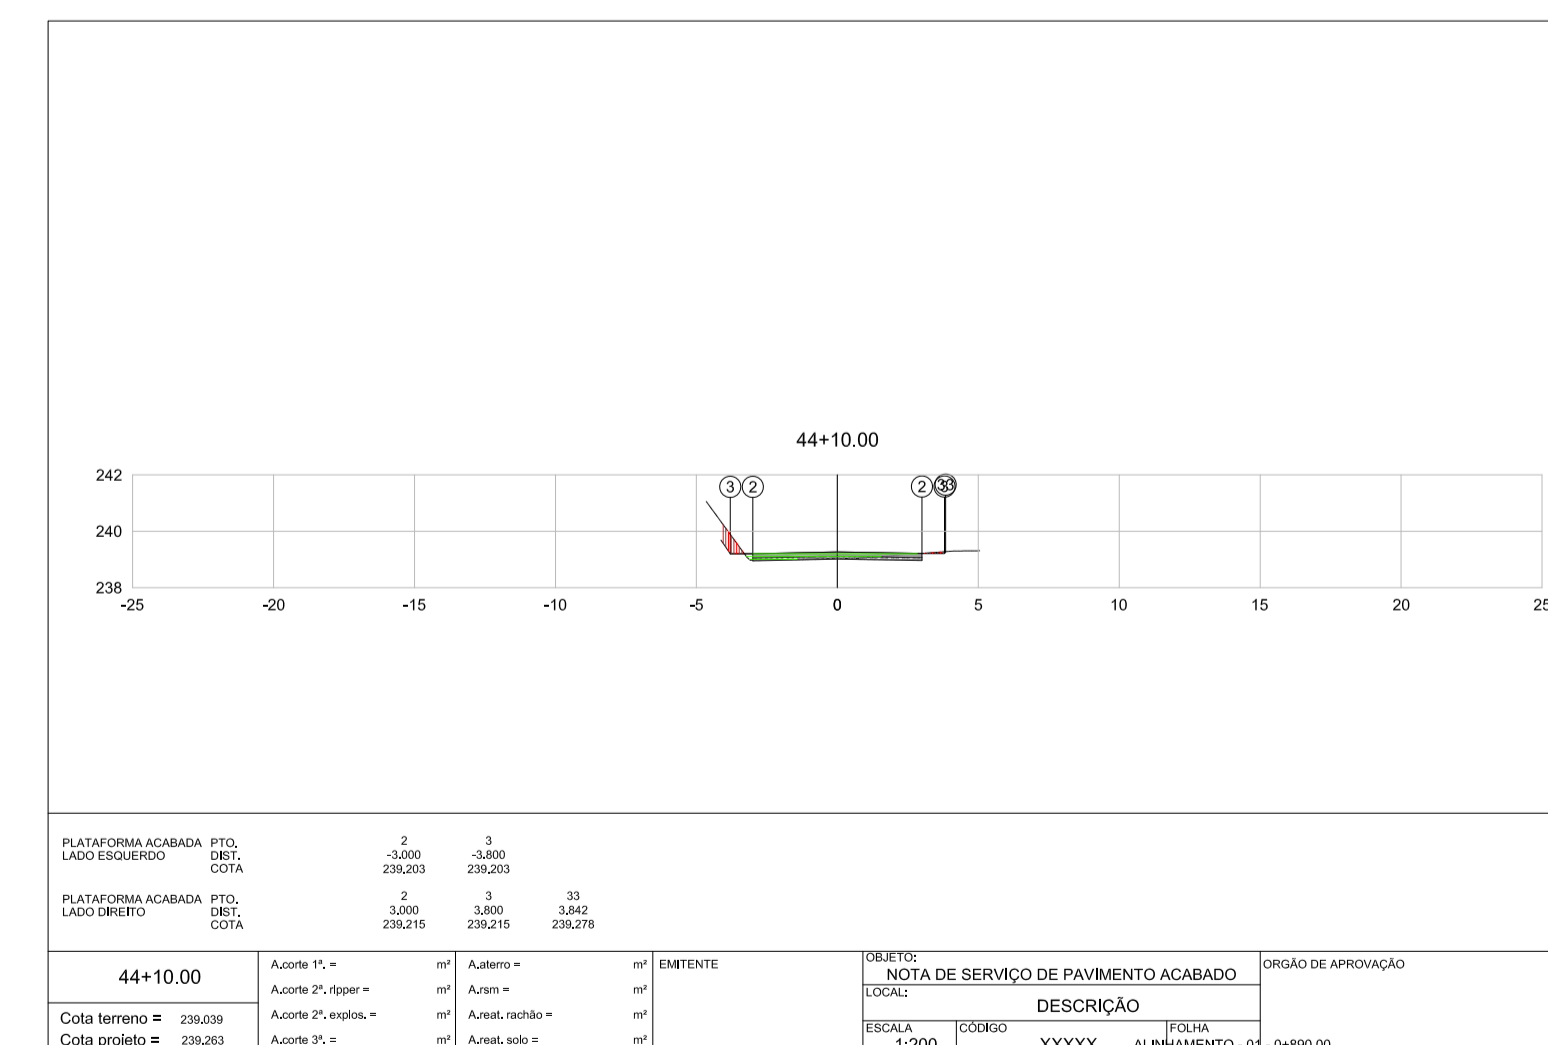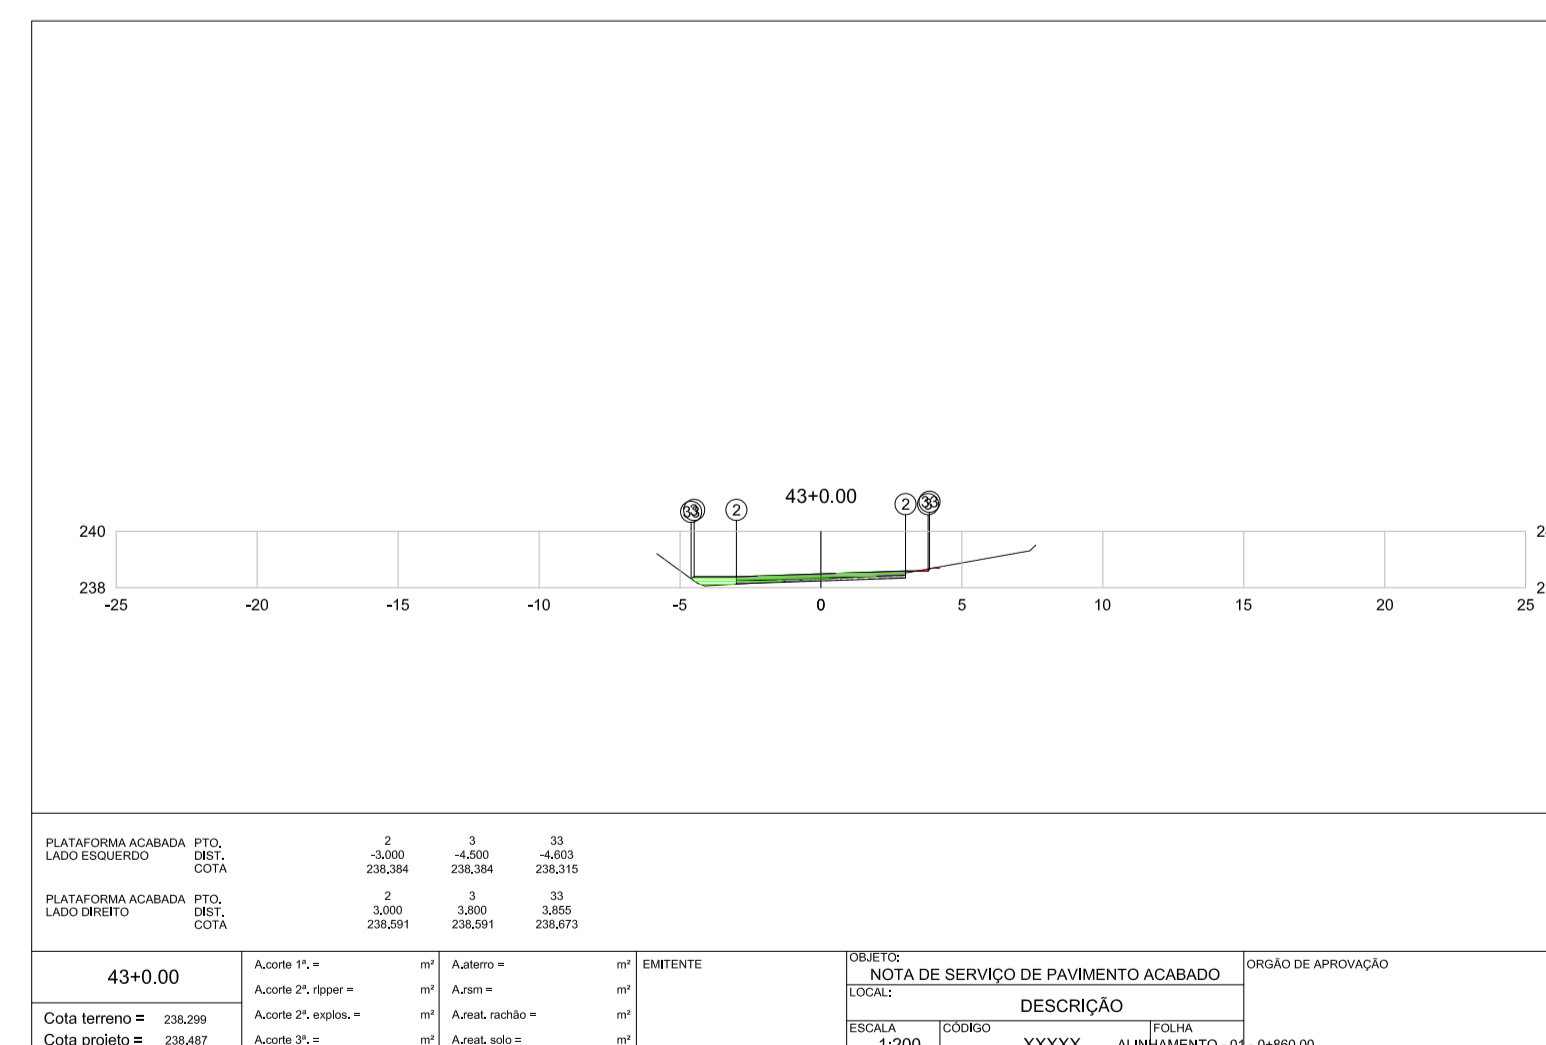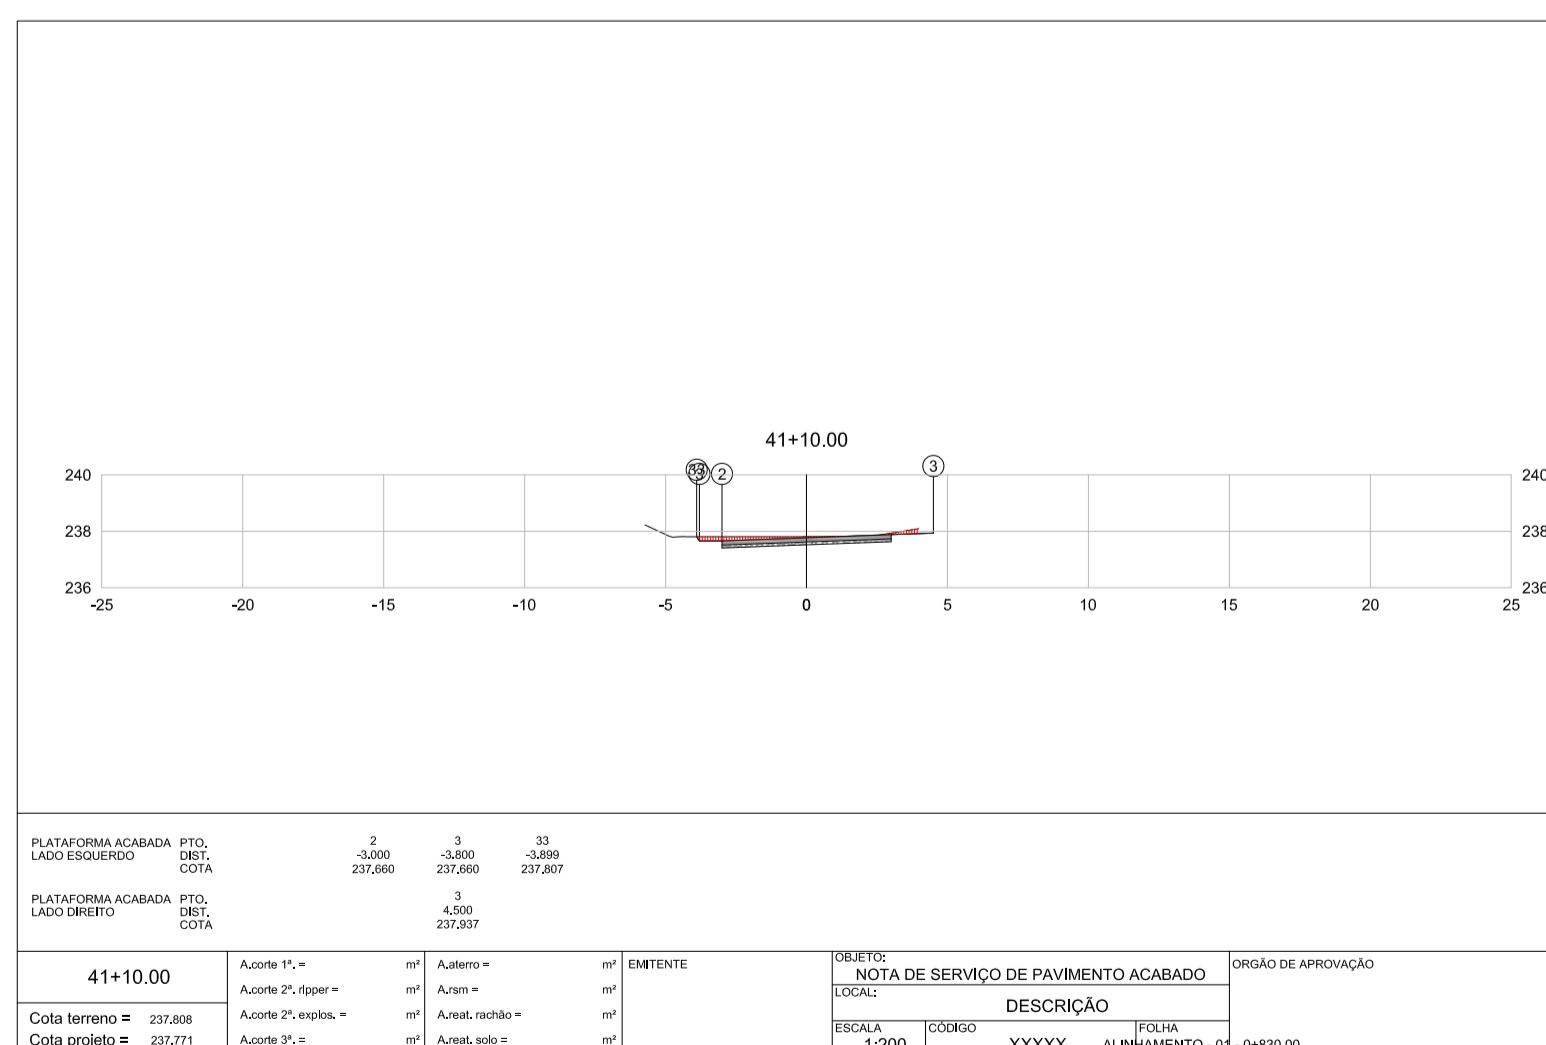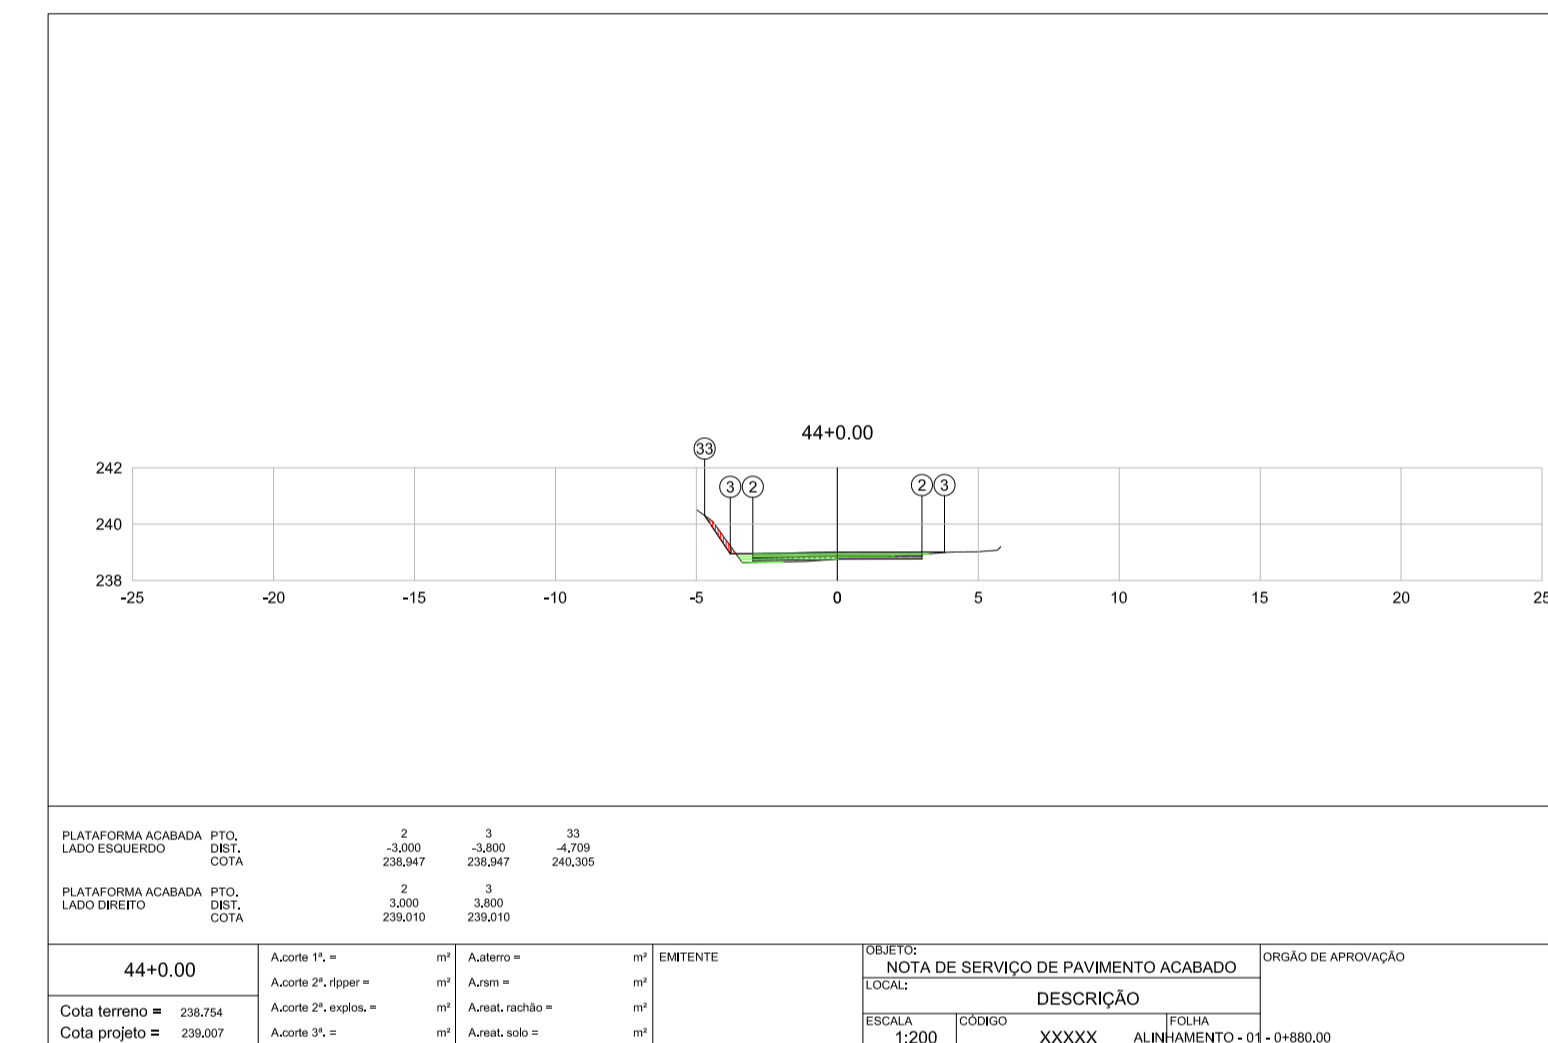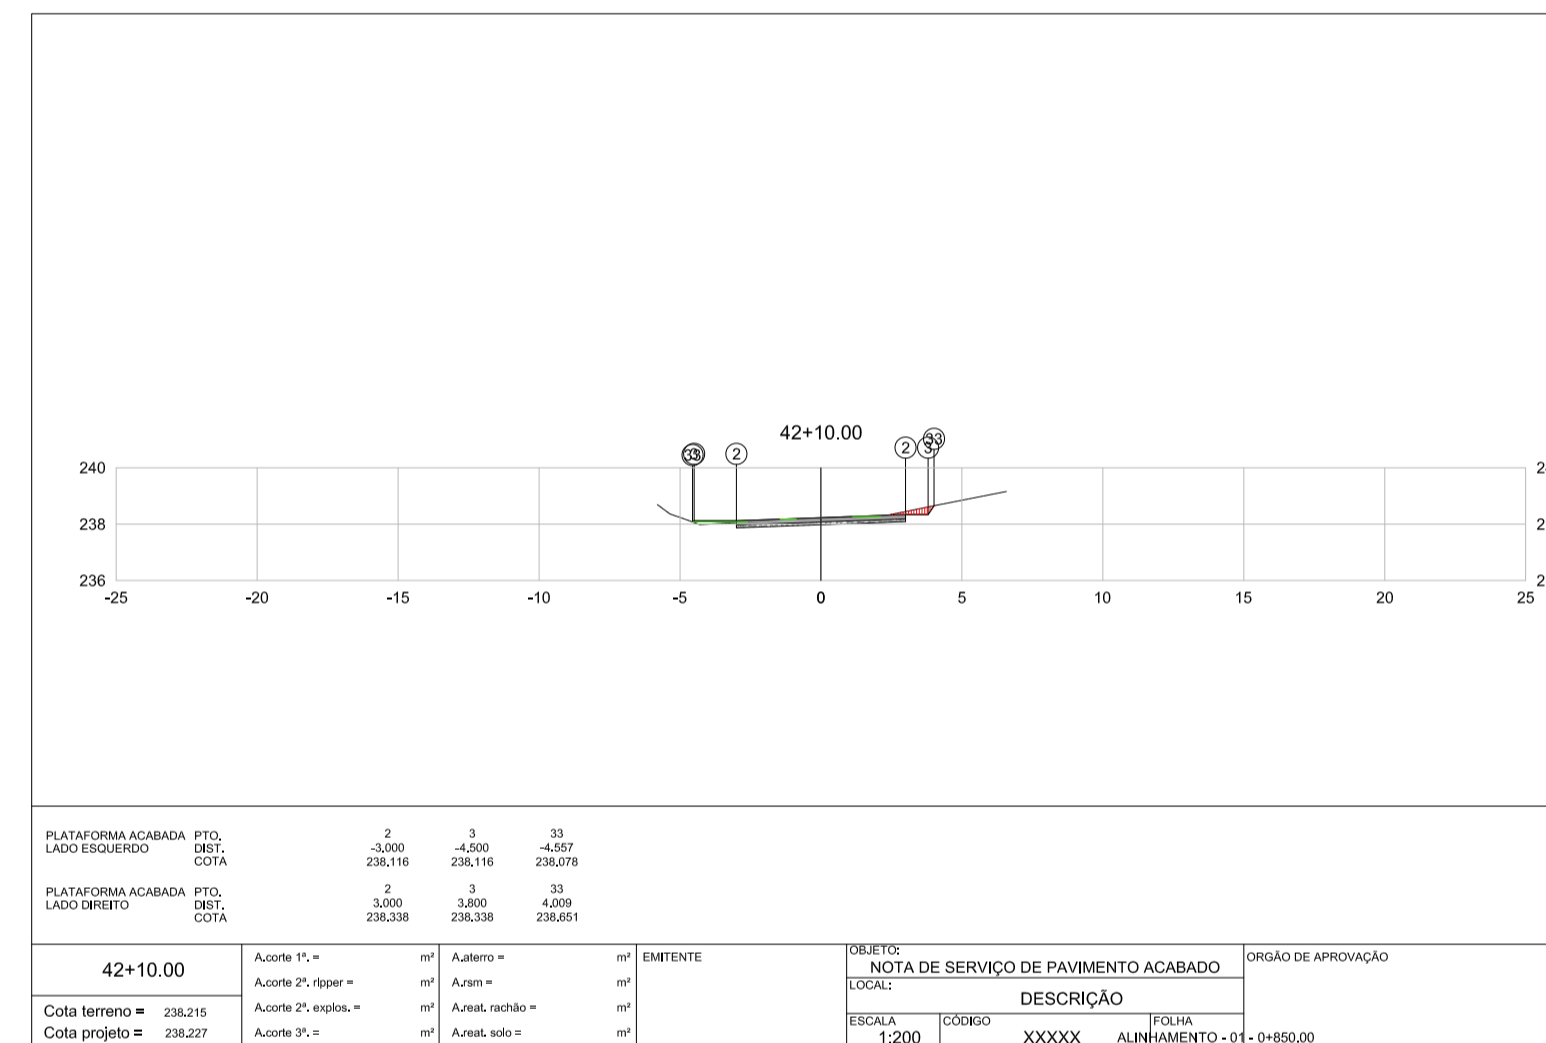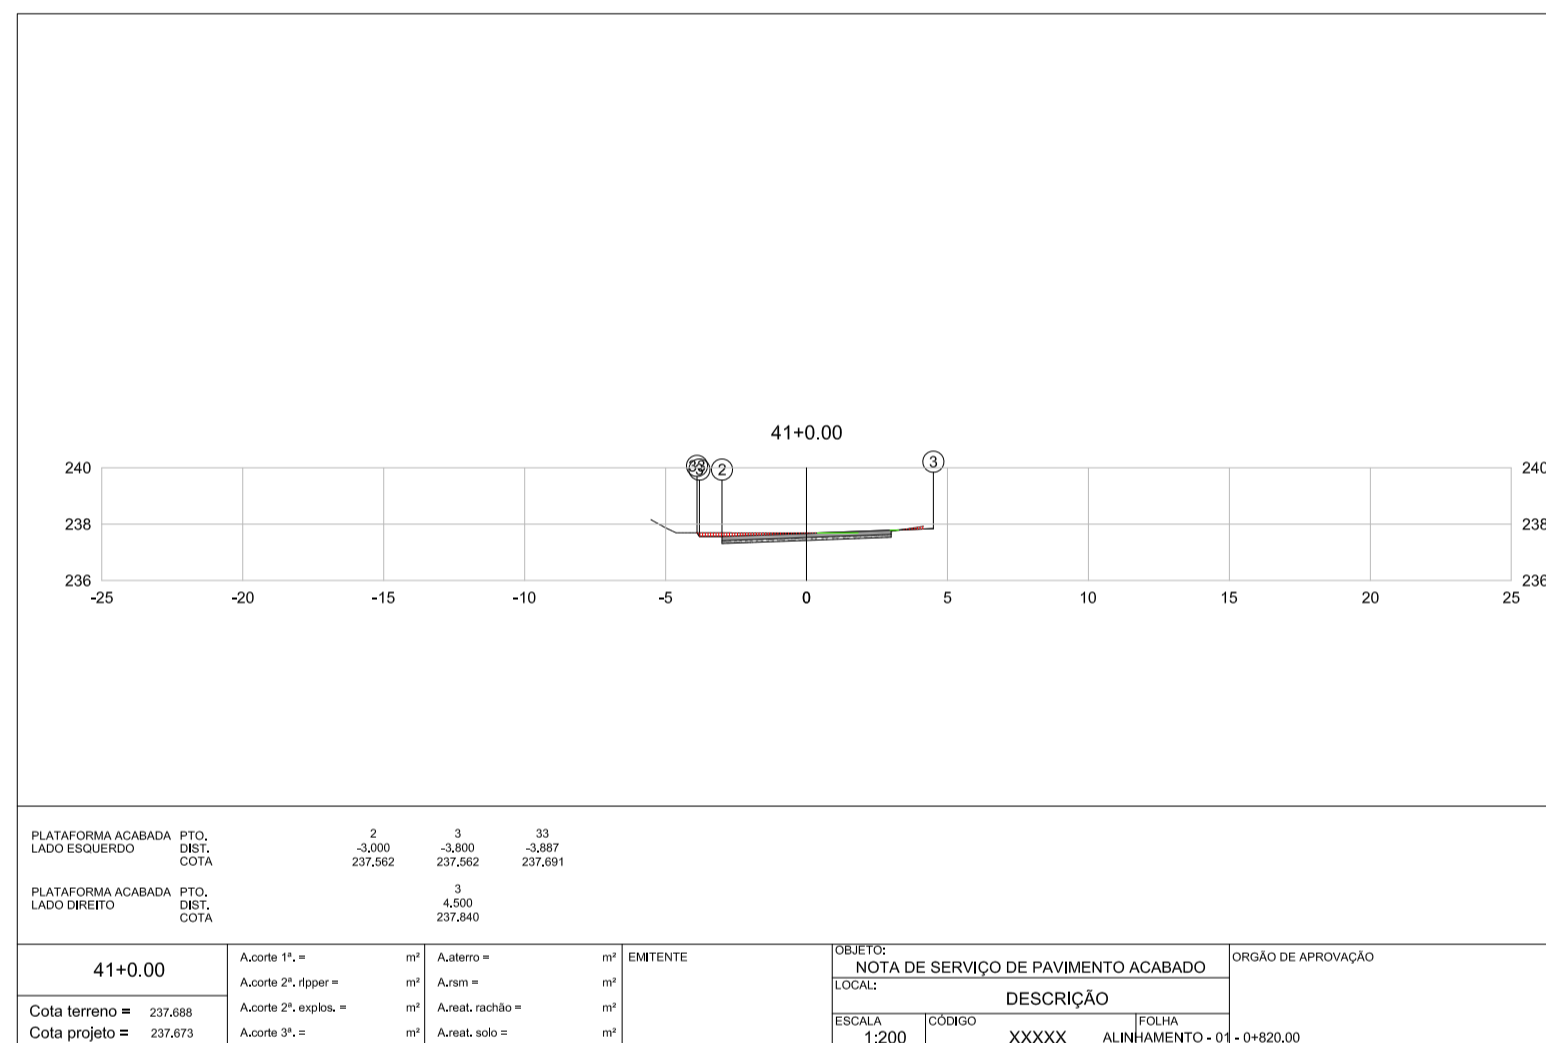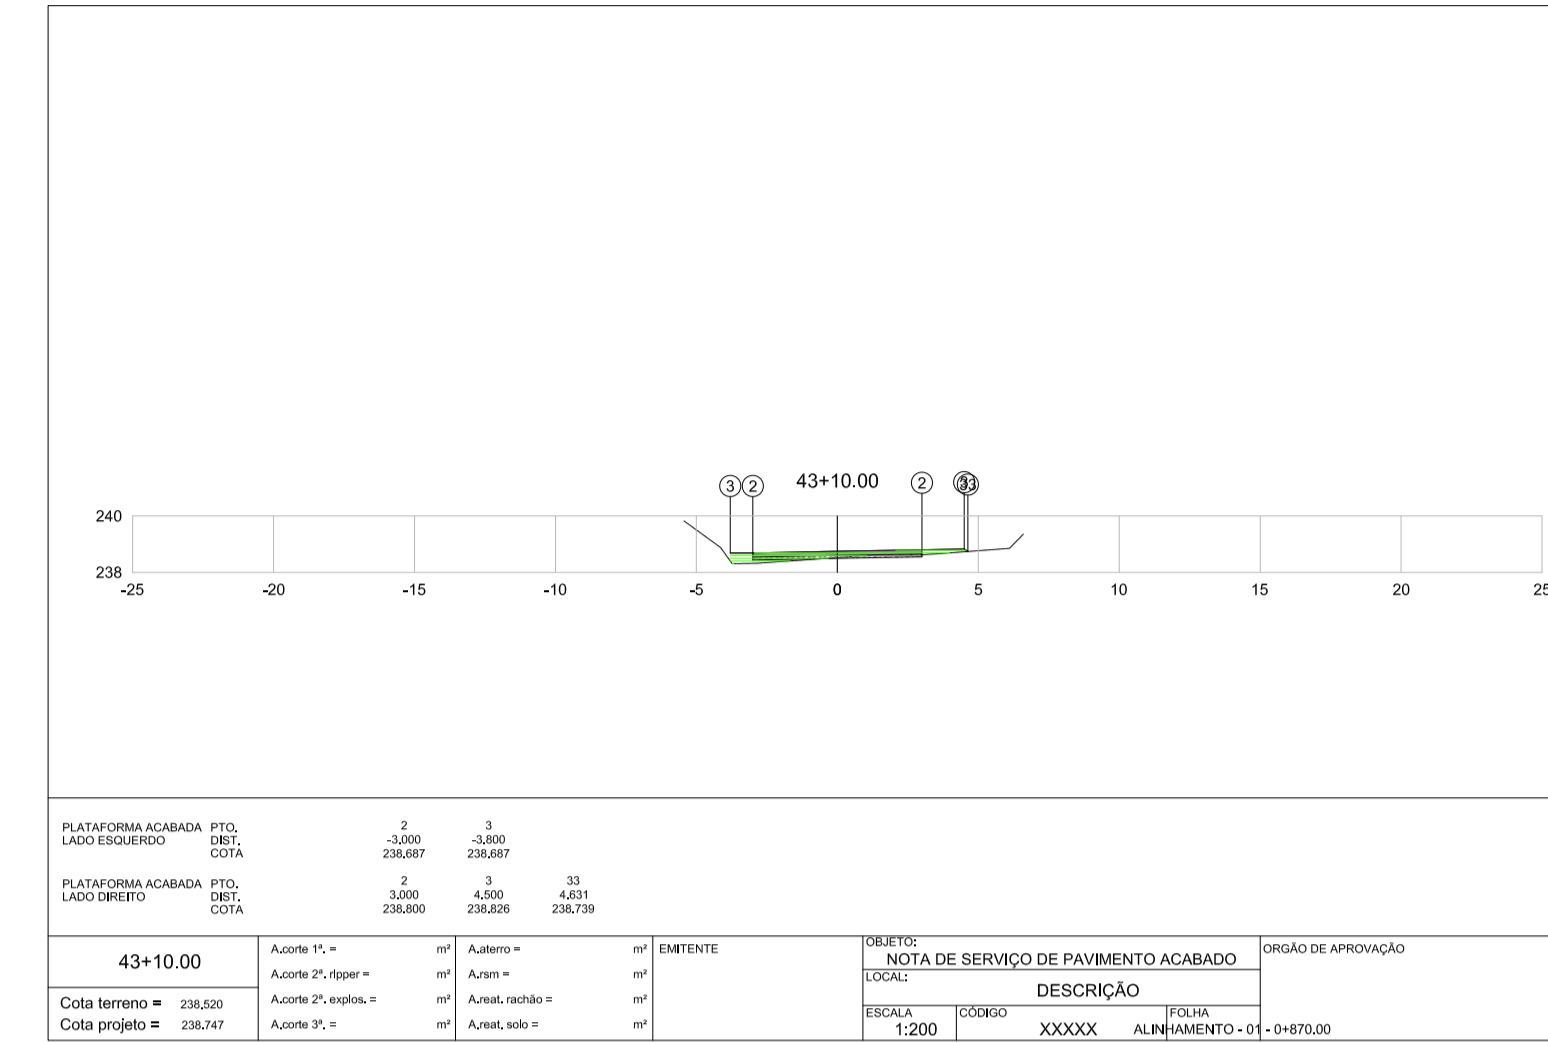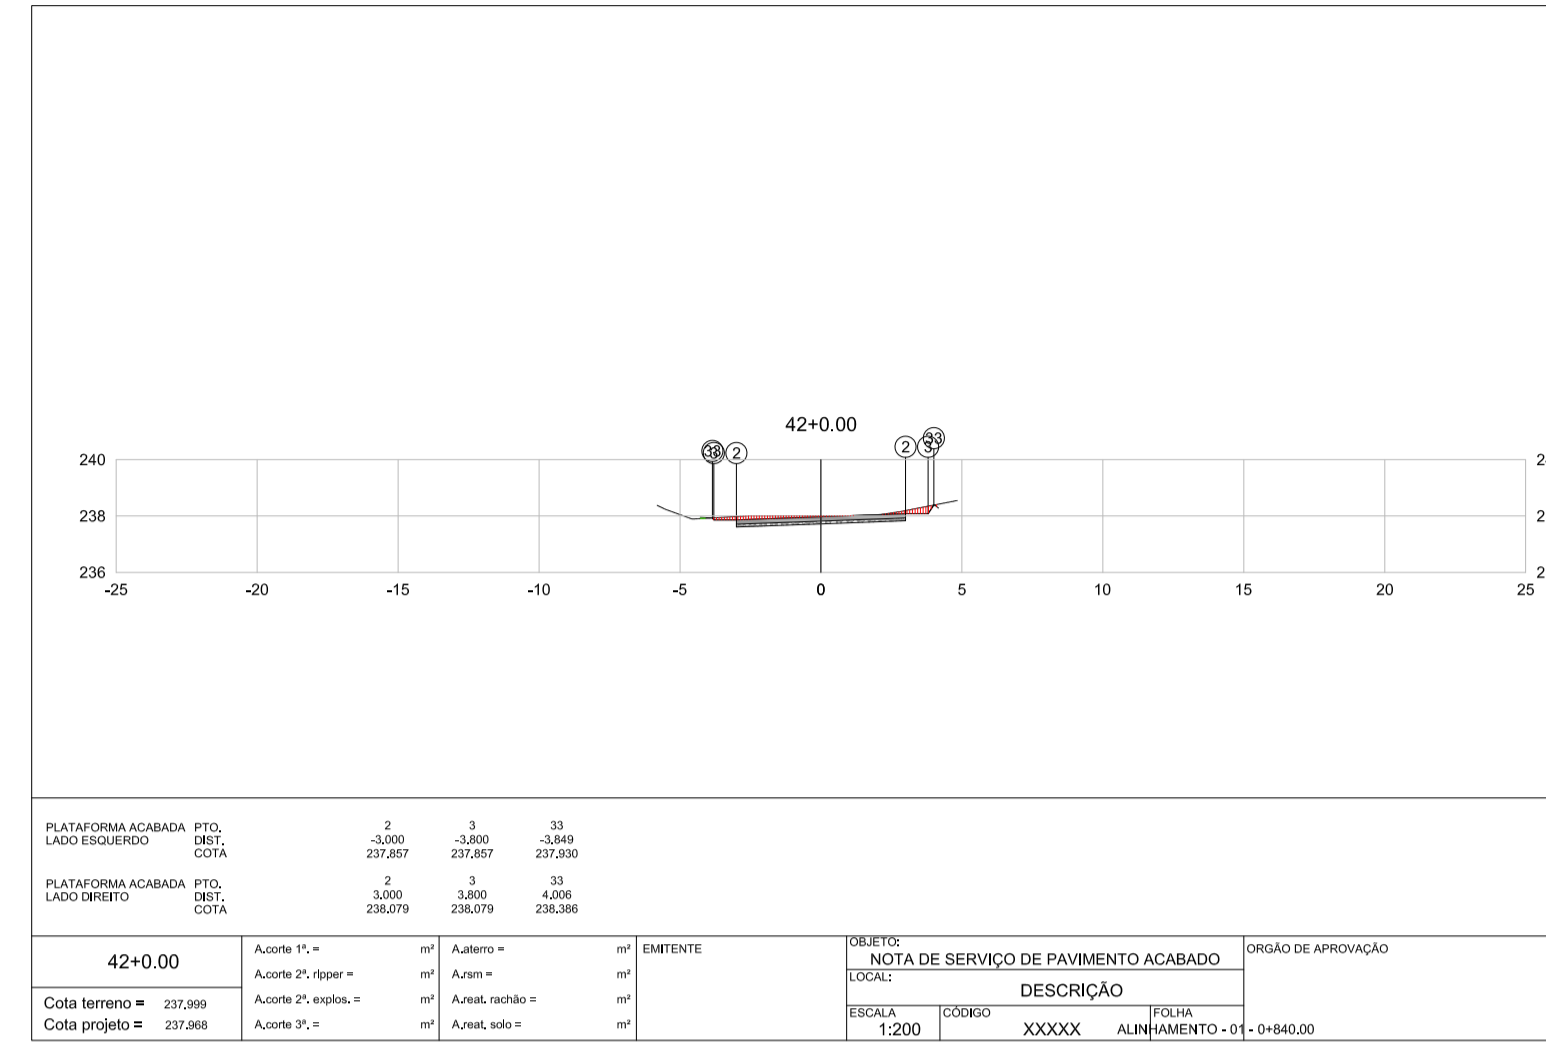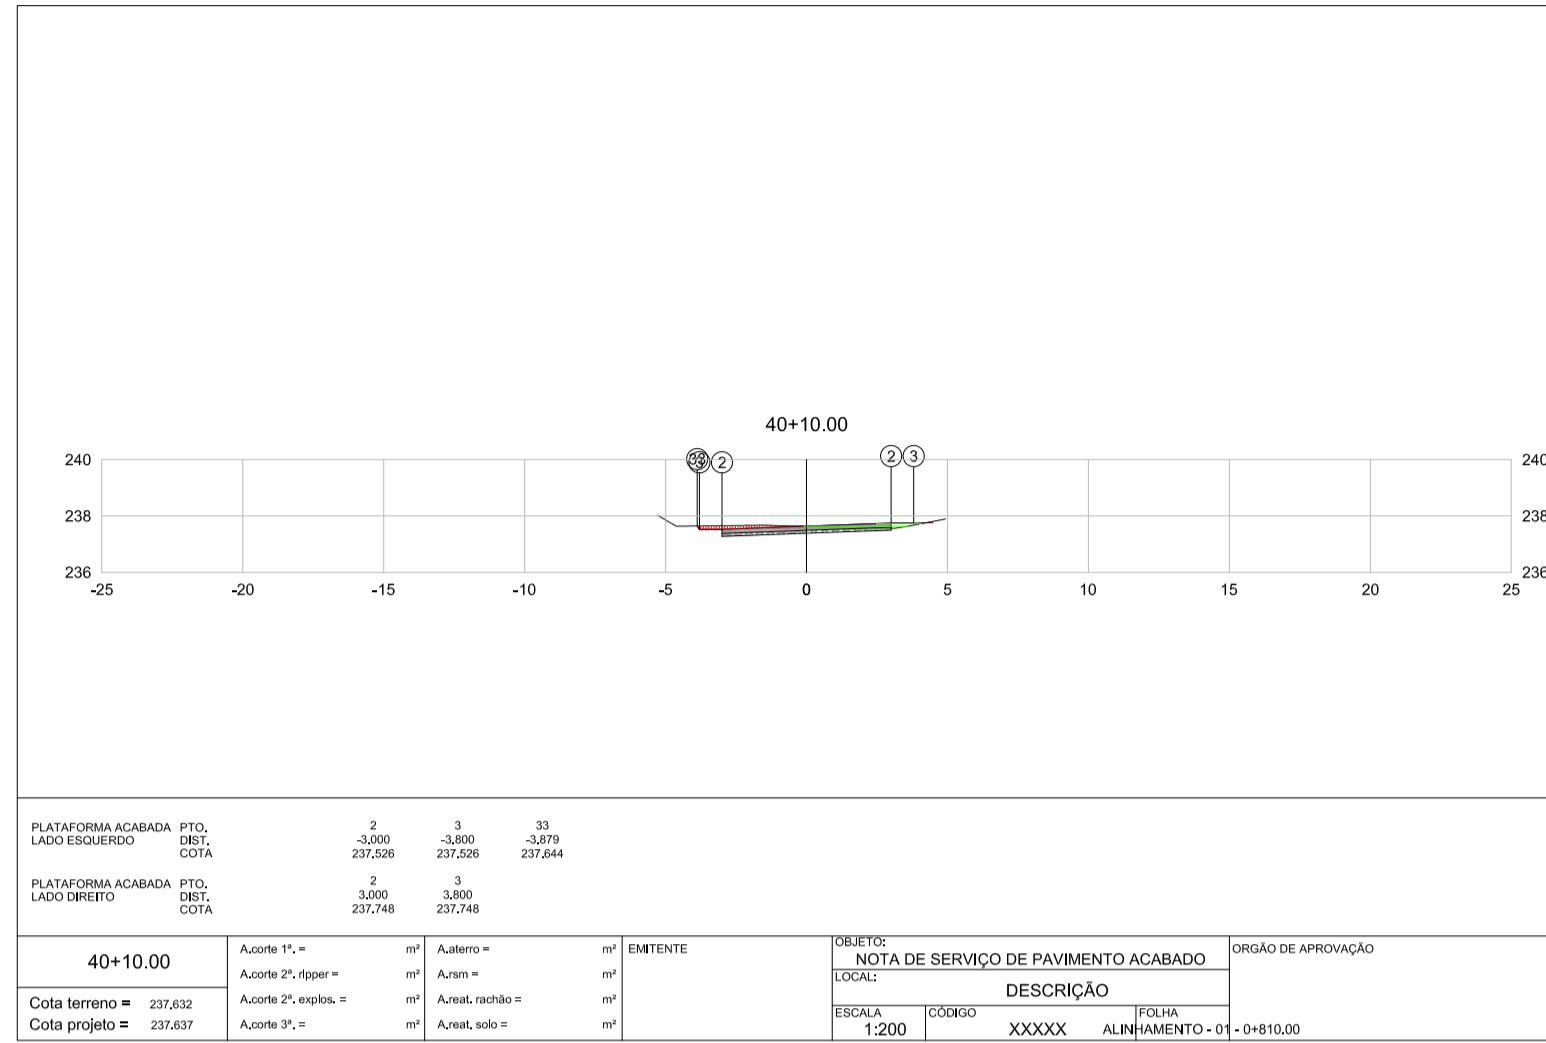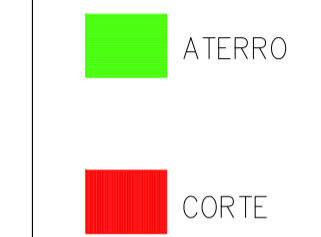

RO3	B	ATENDIMENTO PREC. CF. GOV. F. 5011/2013/2022	L.H.S.L.	L.H.S.L.	R.S.		19/12/2022
RO2	B	ATENDIMENTO PRECER CF. GOV. F. 948/2022	L.H.S.L.	L.H.S.L.	R.S.		08/09/2022
RO1	B	ATENDIMENTO PRECER CF. GOV. F. 456/2022	L.H.S.L.	L.H.S.L.	R.S.		01/02/2022

REV.	T.E.	DESCRIÇÃO	PROJ.	PROJ.	VER.	APR.	AUT.	DATA
REVISÕES								
T.E. TIPO DE EMISSÃO		(A) PRELIMINAR (B) PARA APROVAÇÃO (C) PARA CONHECIMENTO	(D) PARA COTAÇÃO (E) PARA CONSTRUÇÃO (F) CONFORME COMPRADO	(G) CONFORME CONSTRUÍDO (H) CANCELADO				

APROVAÇÃO		ASSINATURA		DATA
RT	ASSINATURA	ART-MG20221568101		Febrero/2023
	NOME	LUCAS HENRIQUE SANTOS LEONI	CREA/MG: 171.435/D	
	SUPERVISOR	FABIOLA BATISTA PIRES	CREA/MG: 78.851/D	Febrero/2023
PREFEITURA MUNICIPAL DE MURIAE		PREFEITURA MUNICIPAL DE MURIAE		

**CONOPP CONSULTORIA** **PREFEITURA MUNICIPAL DE MURIAE**  
**SECRETARIA DE OBRAS**

PROJETO DE TERRAPLENAGEM

PROJETO EXECUTIVO  
 IMPLANTAÇÃO DE RODOVIA MUNICIPAL  
 TRECHO: RUA. PEDRO MAZINE/DIST. DA GAMELEIRA  
 EXTENSÃO: 1,54km  
 SEÇÕES TRANSVERSAIS

ESCALA V:1/100 H:1/1000

REV: 03 N: OS-08/2021 FOLHA TER-11