










NOTAS:

01-TOPOGRAFIA FORNECIDA PELA PREFEITURA
 02-ETAPA 05:ESTACA 0+0,00 a 53+10,00 e 69+0,00 a 75+0,00, REPASSE OGU 1079.276-42 - SICONV917401/2021;
 TRECHO 01- E: 0+0,00 ATÉ 15+0,00;
 TRECHO 02- E: 15+0,00 ATÉ 25+0,00;
 TRECHO 03- E: 25+0,00 ATÉ 35+0,00;
 TRECHO 04- E: 35+0,00 ATÉ 45+0,00;
 TRECHO 05- E: 45+0,00 ATÉ 53+10,00;
 TRECHO 06- E: 69+00,00 ATÉ 70+10,00;
 TRECHO 07- E: 70+10,00 ATÉ 75+0,00.

03-ETAPA 06:ESTACA 75+0,00 A 92+10,00, REPASSE OGU 1078.123-96 - SICONV 914349/2021
 TRECHO 08- E: 75+0,00 ATÉ 80+0,00;
 TRECHO 09- E: 80+00,00 ATÉ 85+0,00;
 TRECHO 10- E: 85+0,00 ATÉ 92+10,00.

04-FAIXA DE DOMÍNIO DE 9m, EXCETO PARA DRENAGEM QUE É DE 30m, CONFORME LEI MUNICIPAL 6486/2022


LEGENDA:

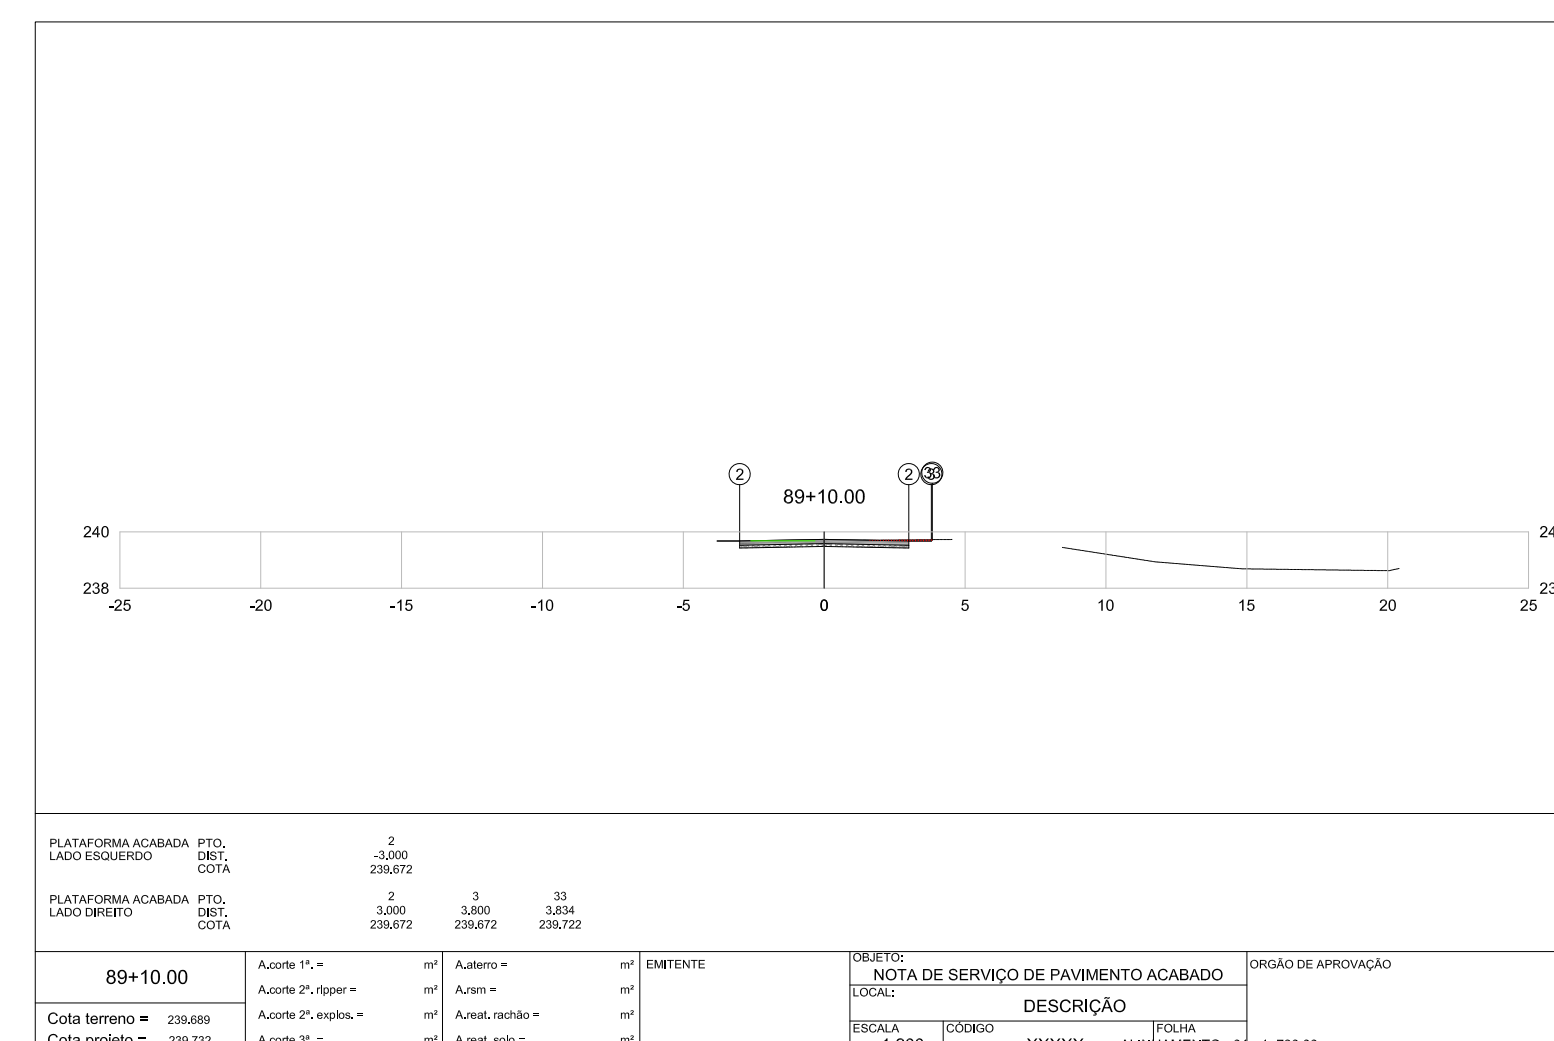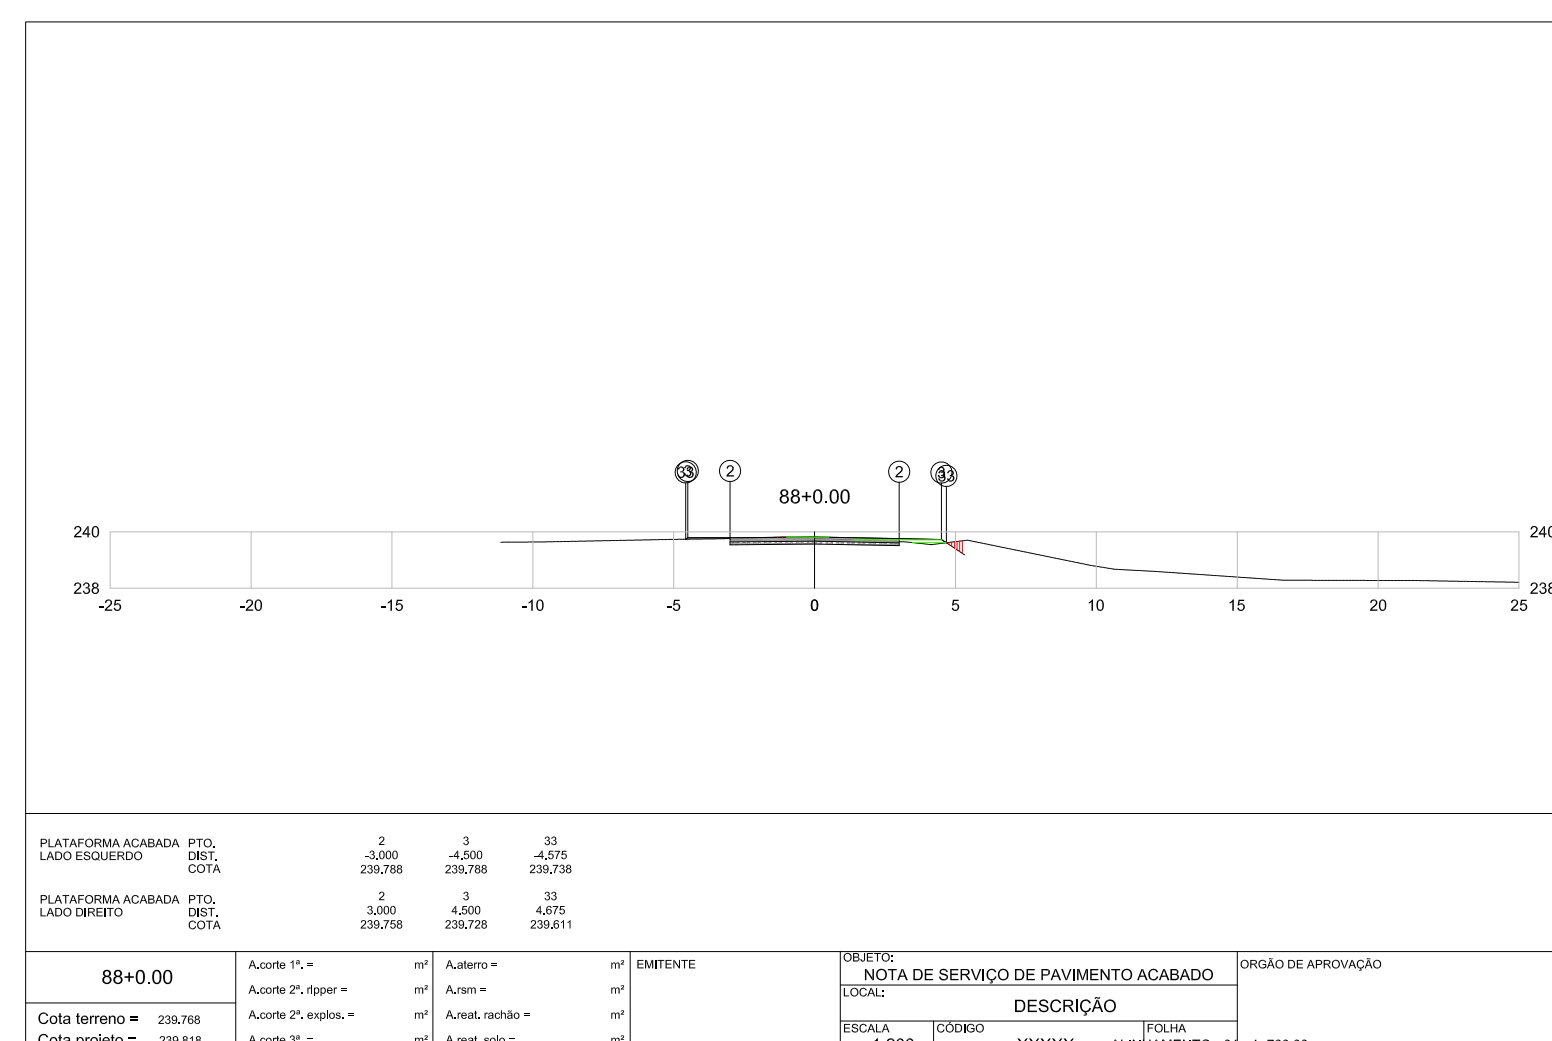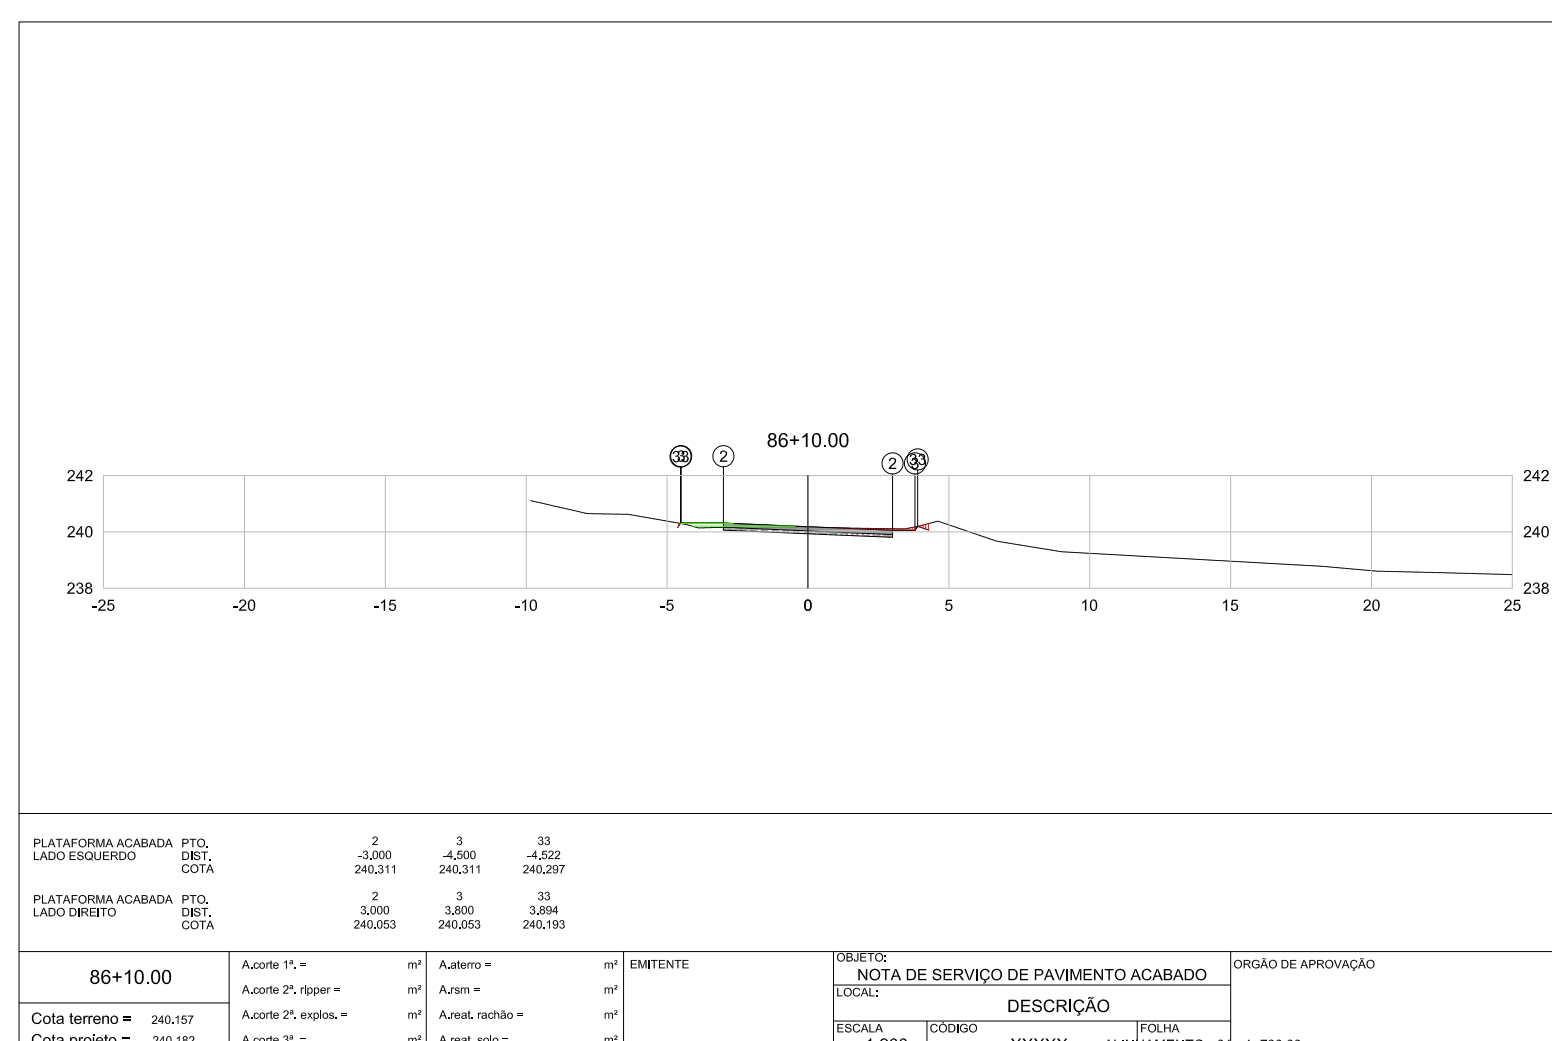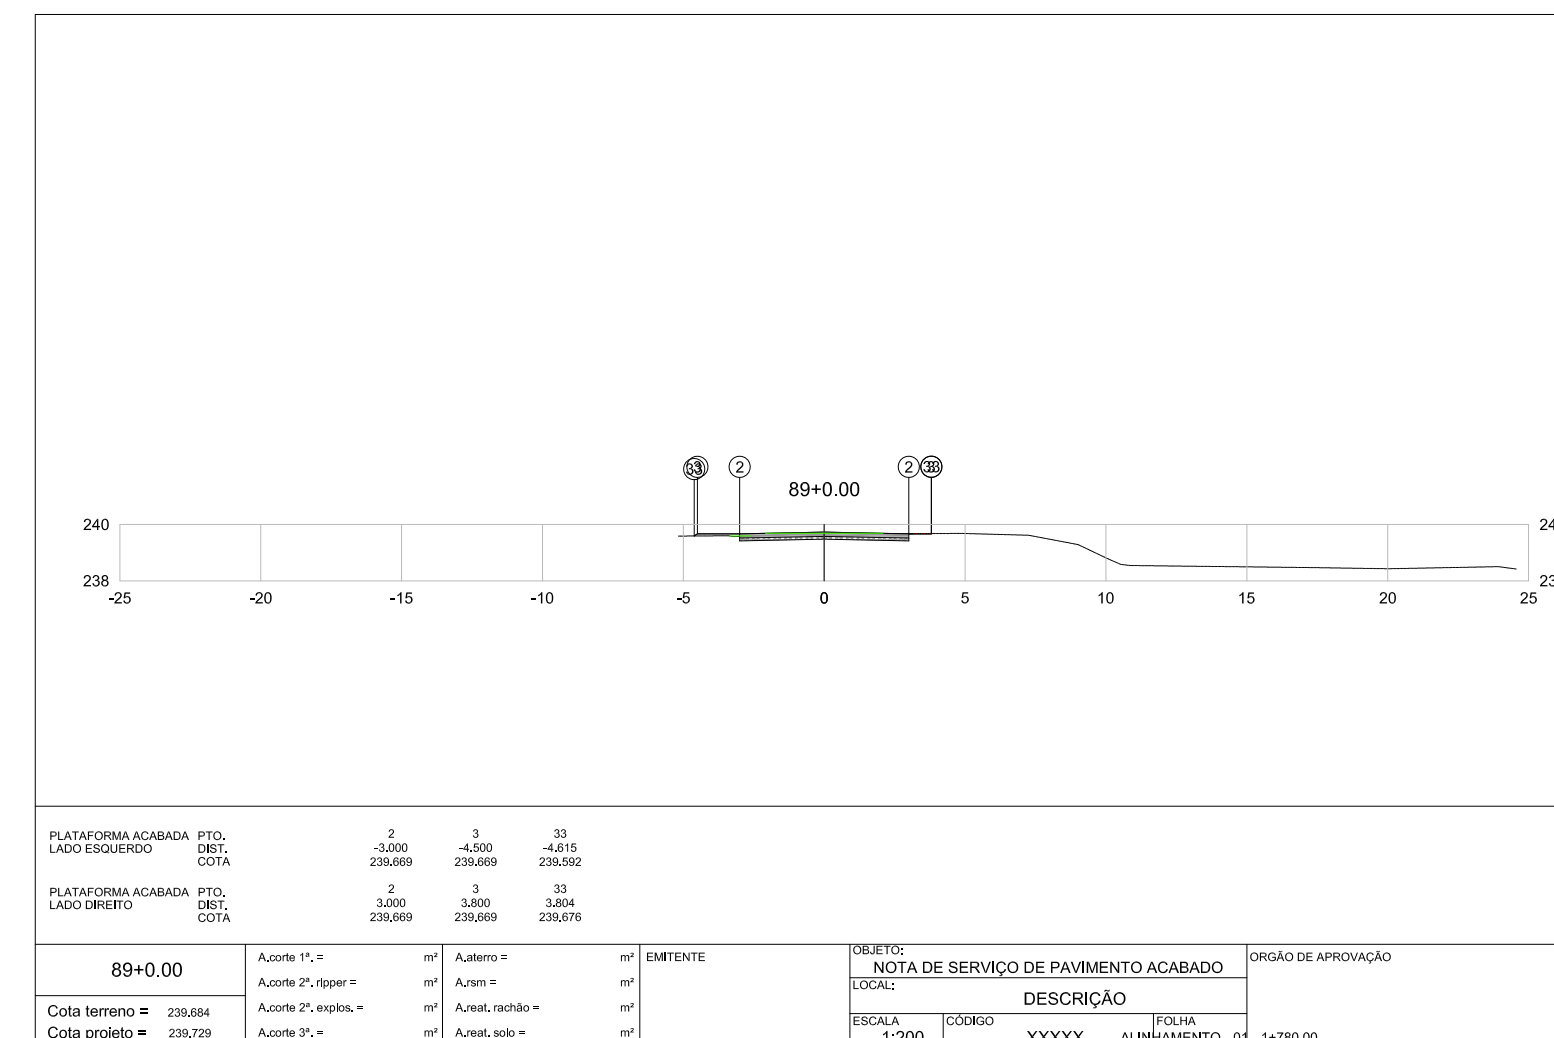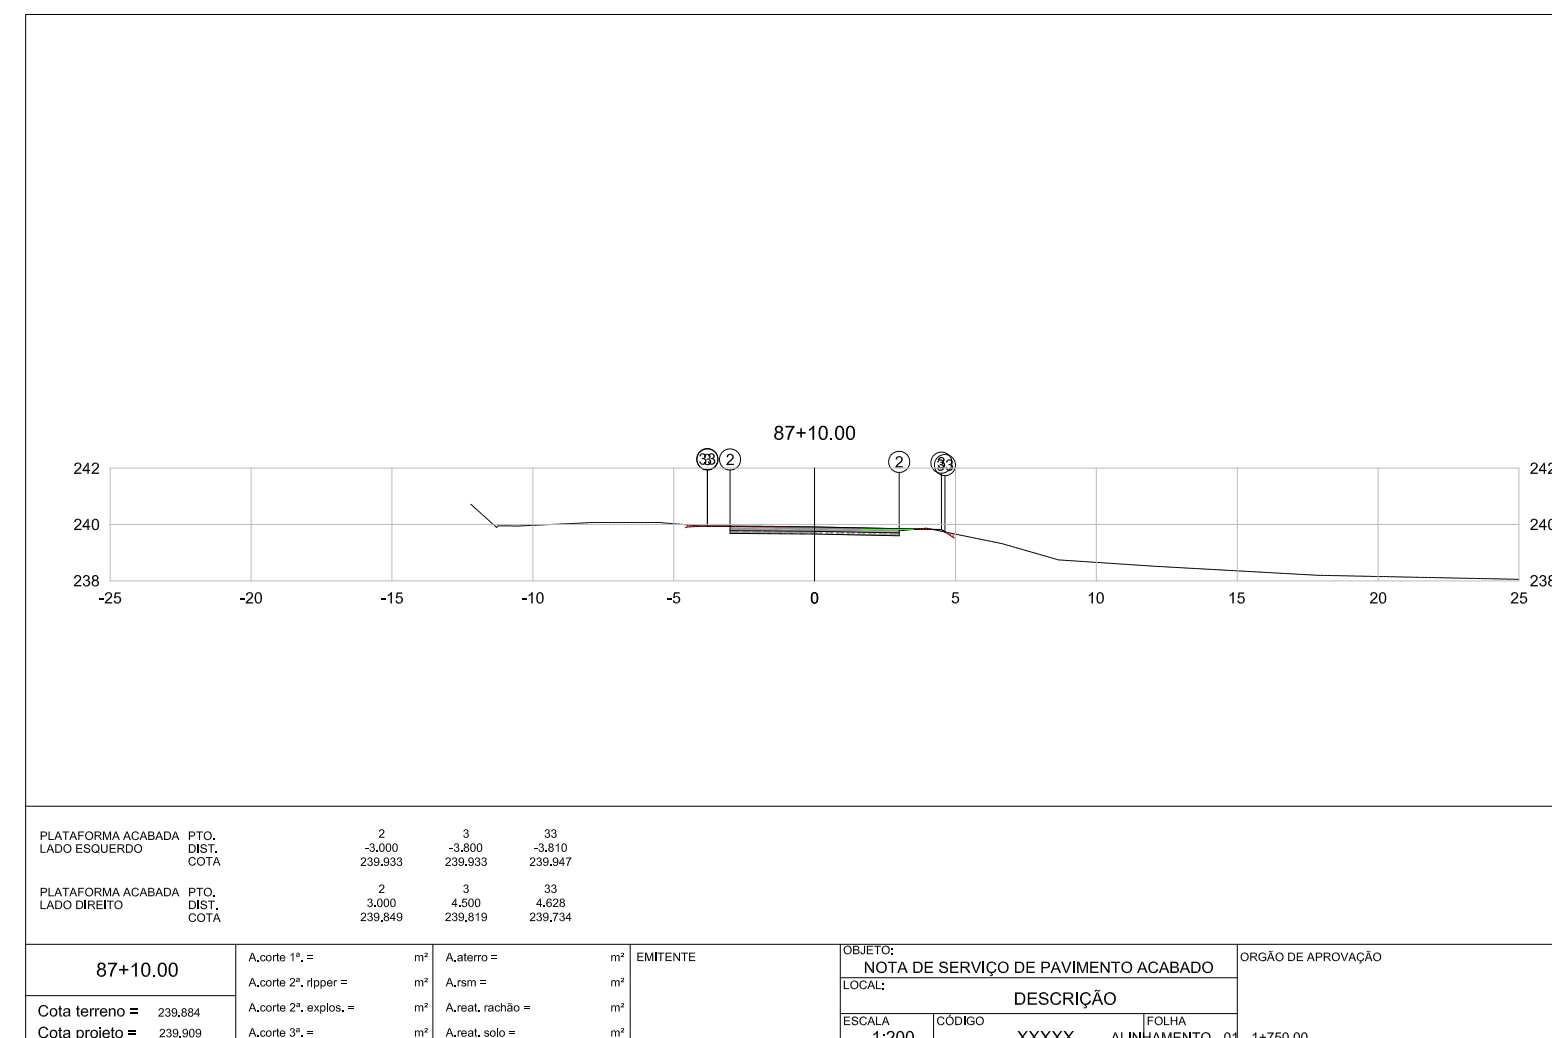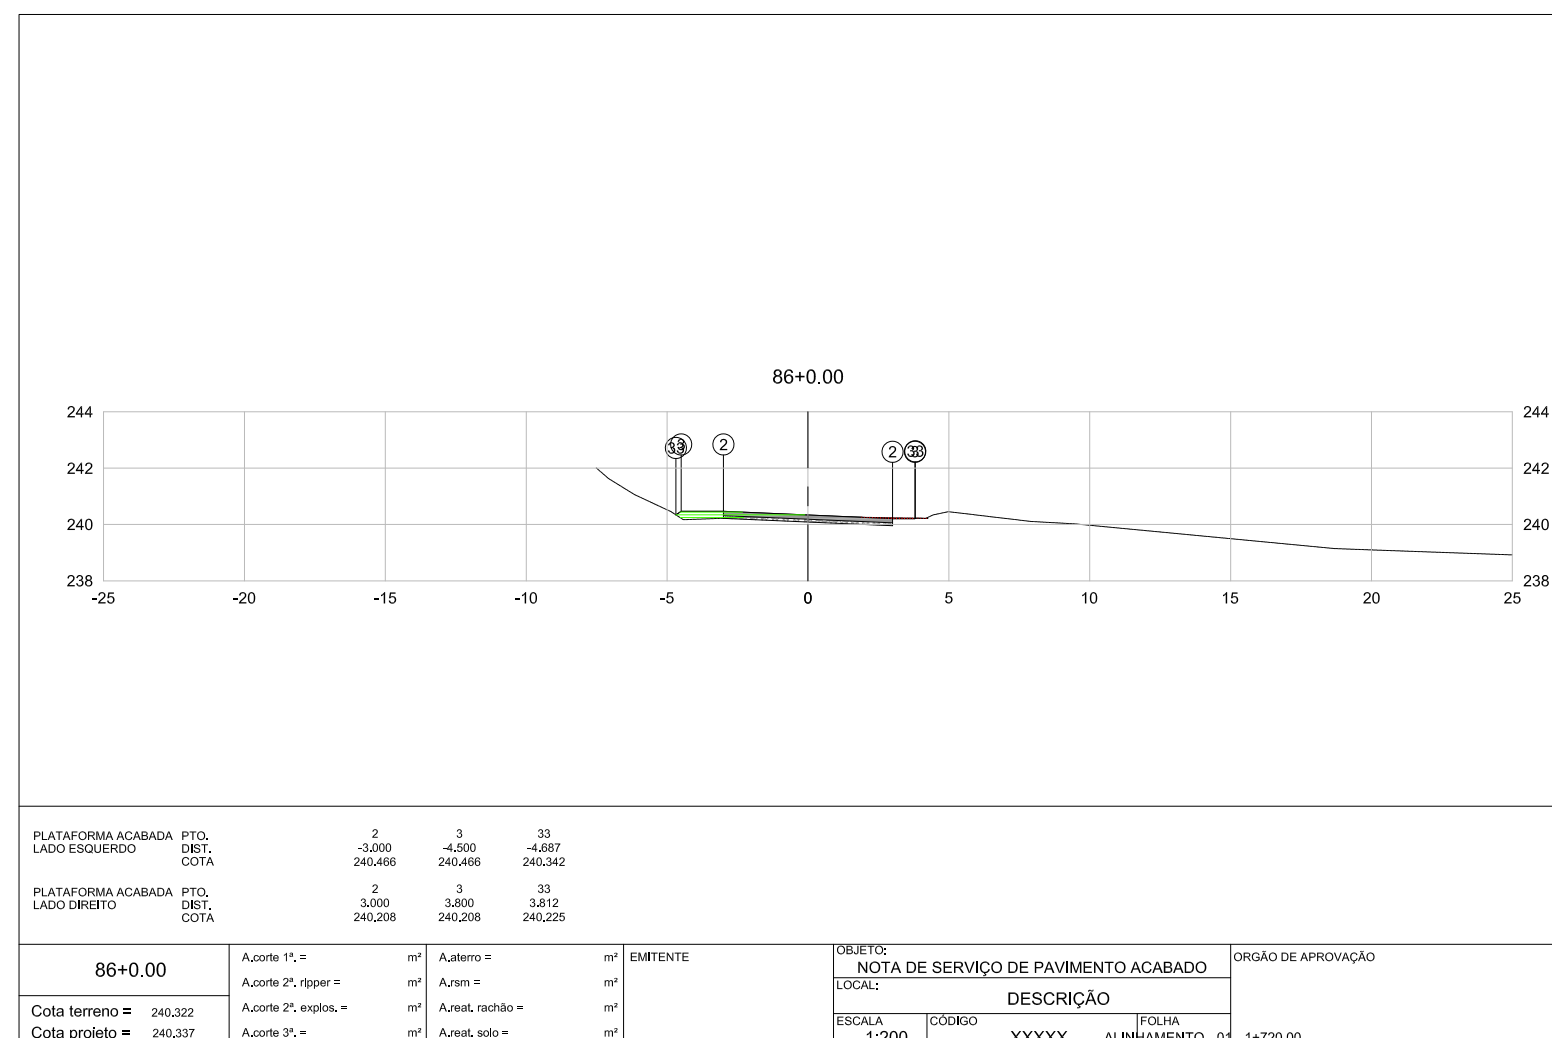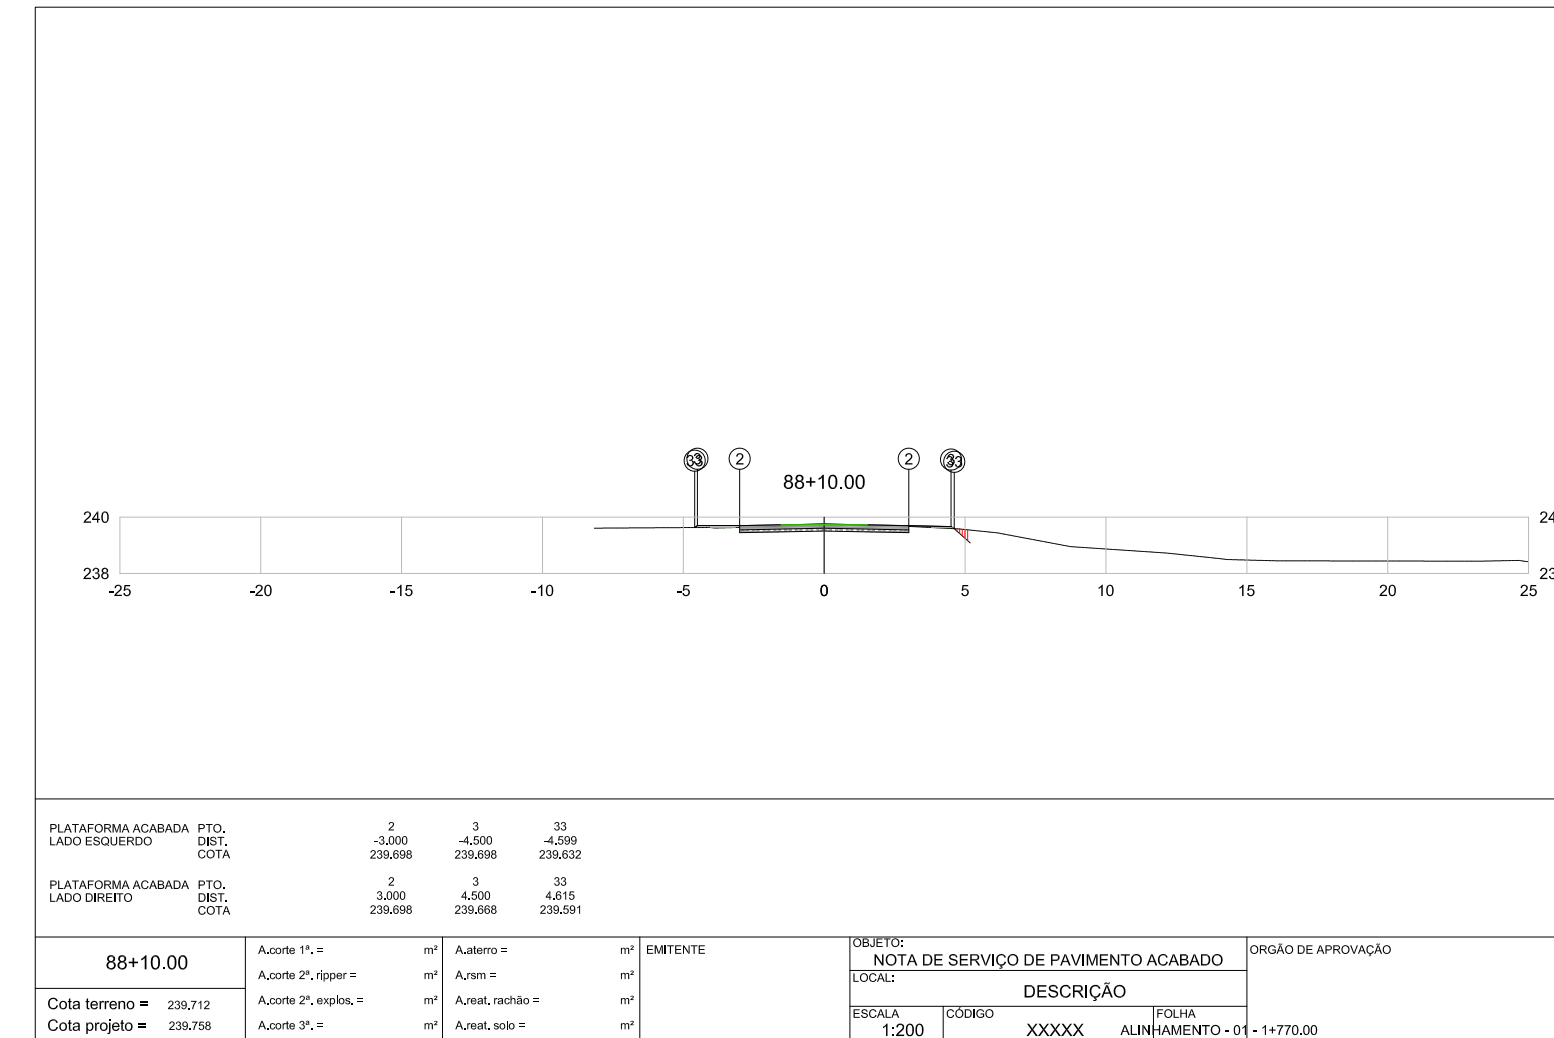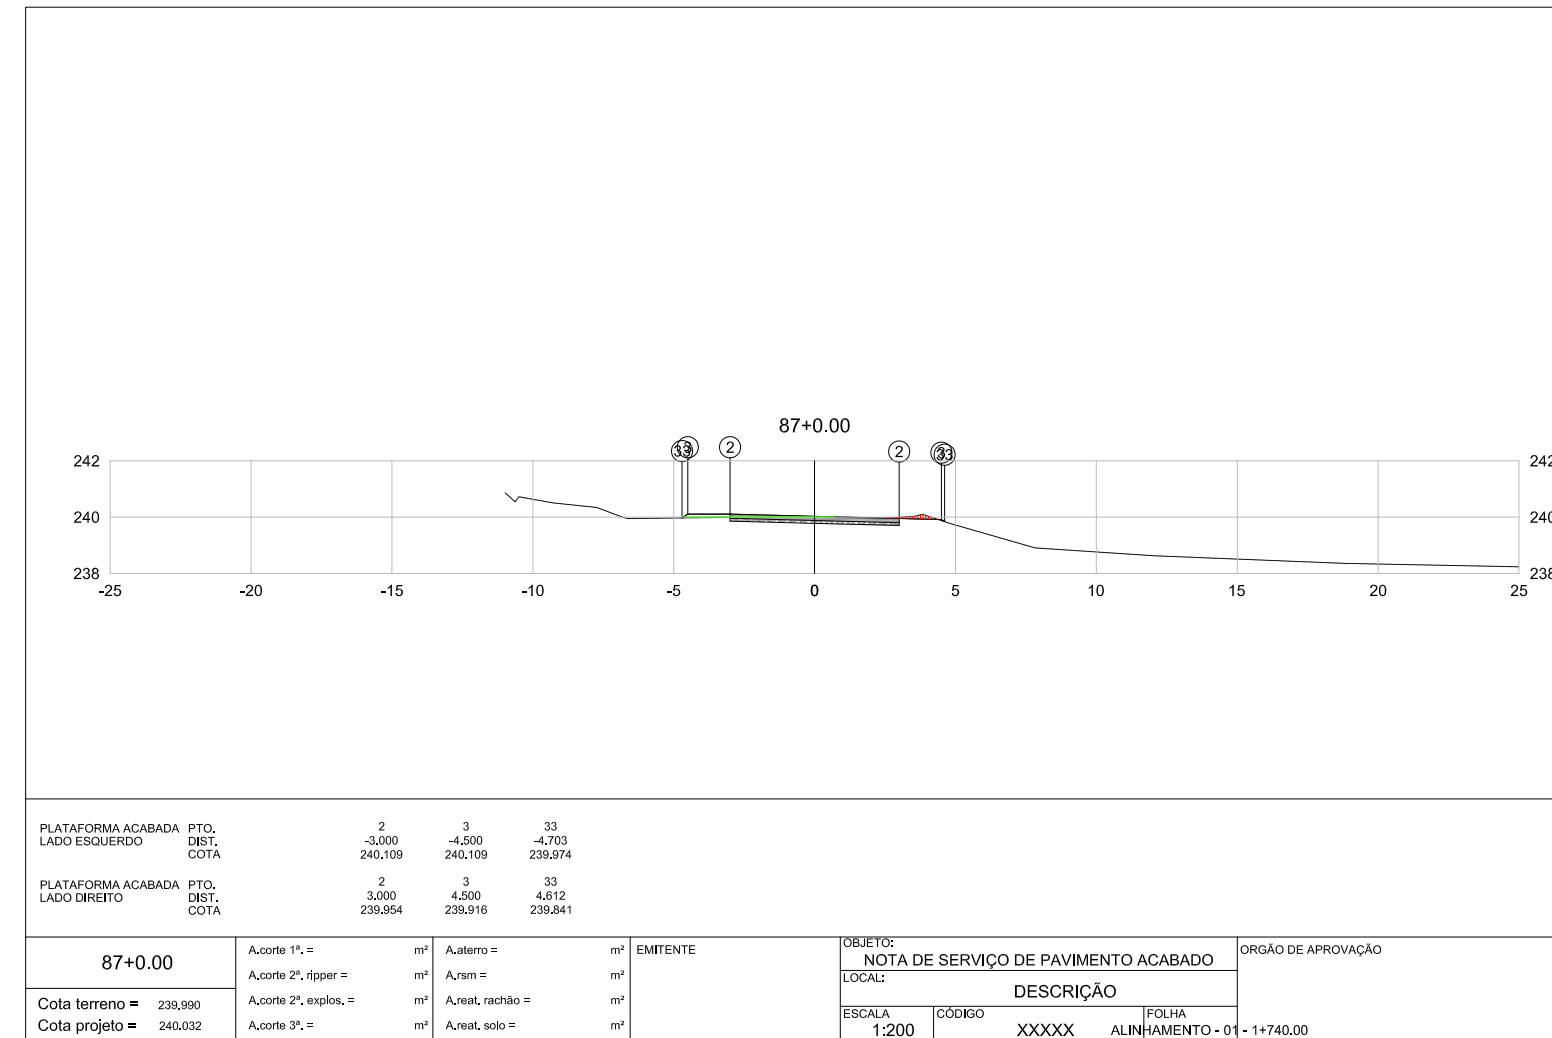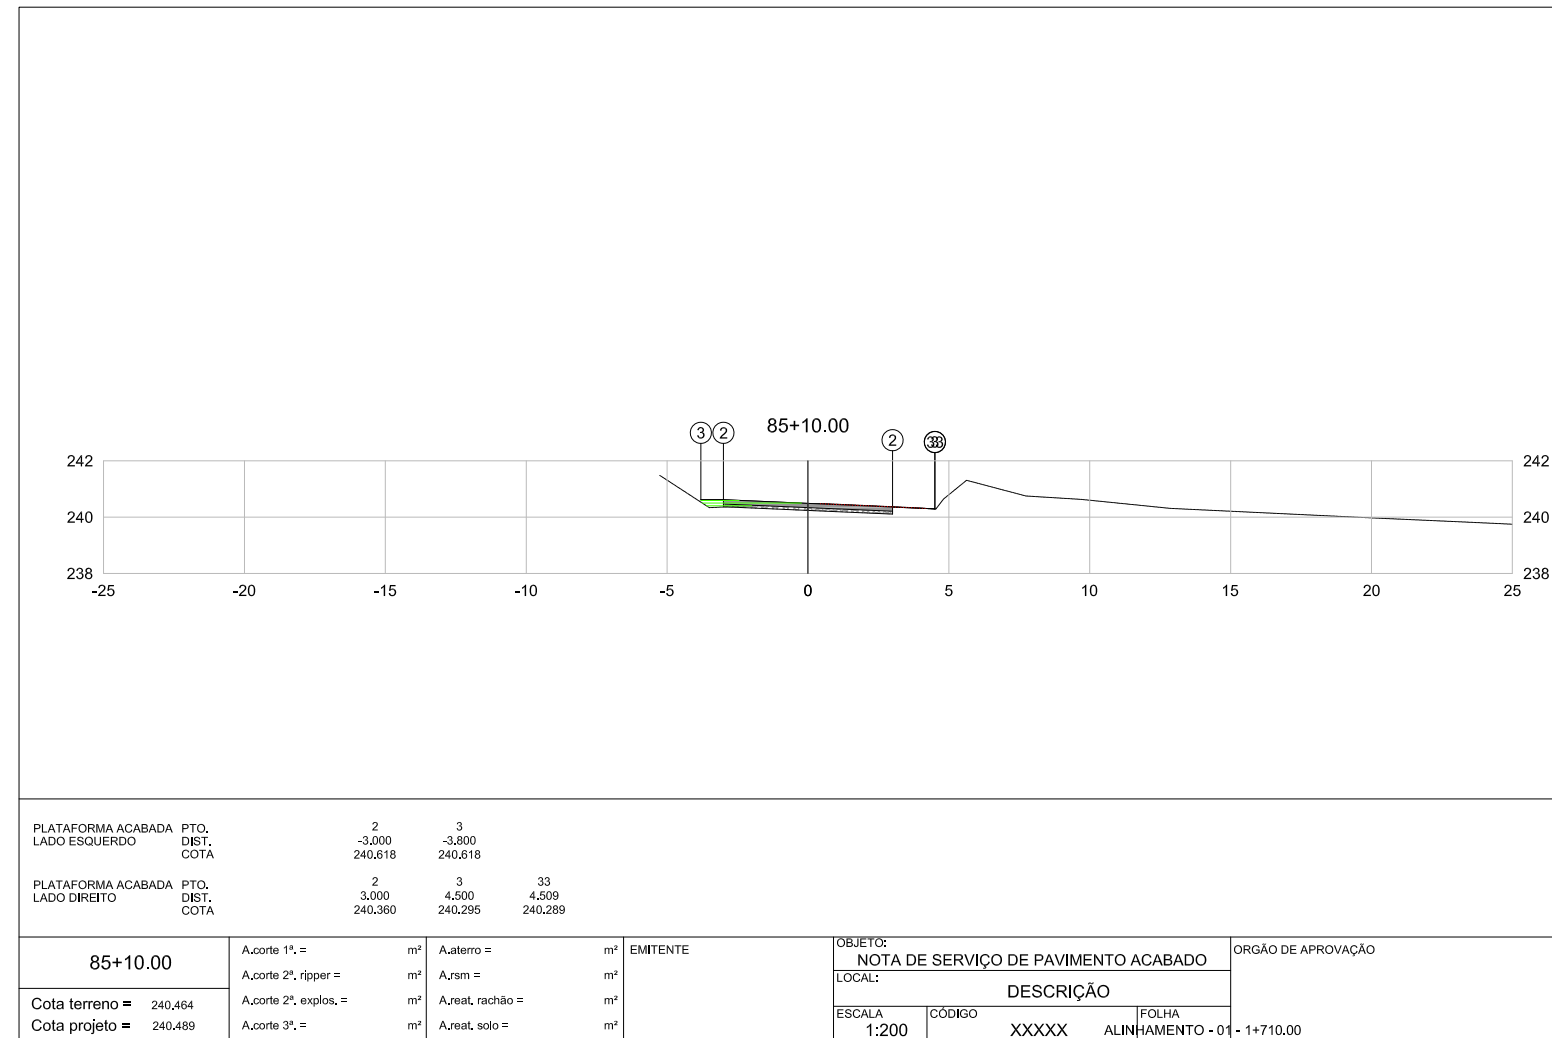

RO3	B	ADENDAMENTO PAR. CF. GOV. F. 5011/2013/2022	L.H.S.L.	L.H.S.L.	R.S.		19/12/2022	
RO2	B	ADENDAMENTO PAR. CF. GOV. F. 948/2022	L.H.S.L.	L.H.S.L.	R.S.		08/09/2022	
RO1	B	ADENDAMENTO PAR. CF. GOV. F. 456/2022	L.H.S.L.	L.H.S.L.	R.S.		01/02/2022	
REV.	T.E.	DESCRÇÃO	PROJ.	PROJ.	VER.	APR.	AUT.	DATA

REVISÕES
 (A) PRELIMINAR (B) PARA COTAÇÃO (C) PARA APROVAÇÃO (D) PARA CONSTRUÇÃO (E) CONFORME CONSTRUÍDO (F) PARA CONHECIMENTO (G) CONFORME COMPRADO (H) CANCELADO

APROVAÇÃO	ASSINATURA	DATA
RT	ASSINATURA	ART-MG20221568101 Fevereiro/2023
	NOME	LUCAS HENRIQUE SANTOS LEONI CREA/MG: 171.435/D
	SUPERVISOR	FABIOLA BATISTA PIRES CREA/MG: 78.851/D Fevereiro/2023
	PREFEITURA MUNICIPAL DE MURIAÉ	PREFEITURA MUNICIPAL DE MURIAÉ Fevereiro/2023

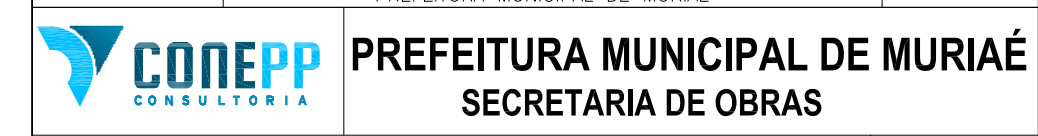

PROJETO DE TERRAPLENAGEM
 PROJETO EXECUTIVO
 IMPLANTAÇÃO DE RODOVIA MUNICIPAL
 TRECHO: RUA. PEDRO MAZINE/DIST. DA GAMELEIRA
 EXTENSÃO: 1,54km
 SEÇÕES TRANSVERSAIS