


SITUAÇÃO CANTEIRO DE OBRAS
ESCALA 1:750



CANTEIRO DE OBRAS
ESCALA 1:125

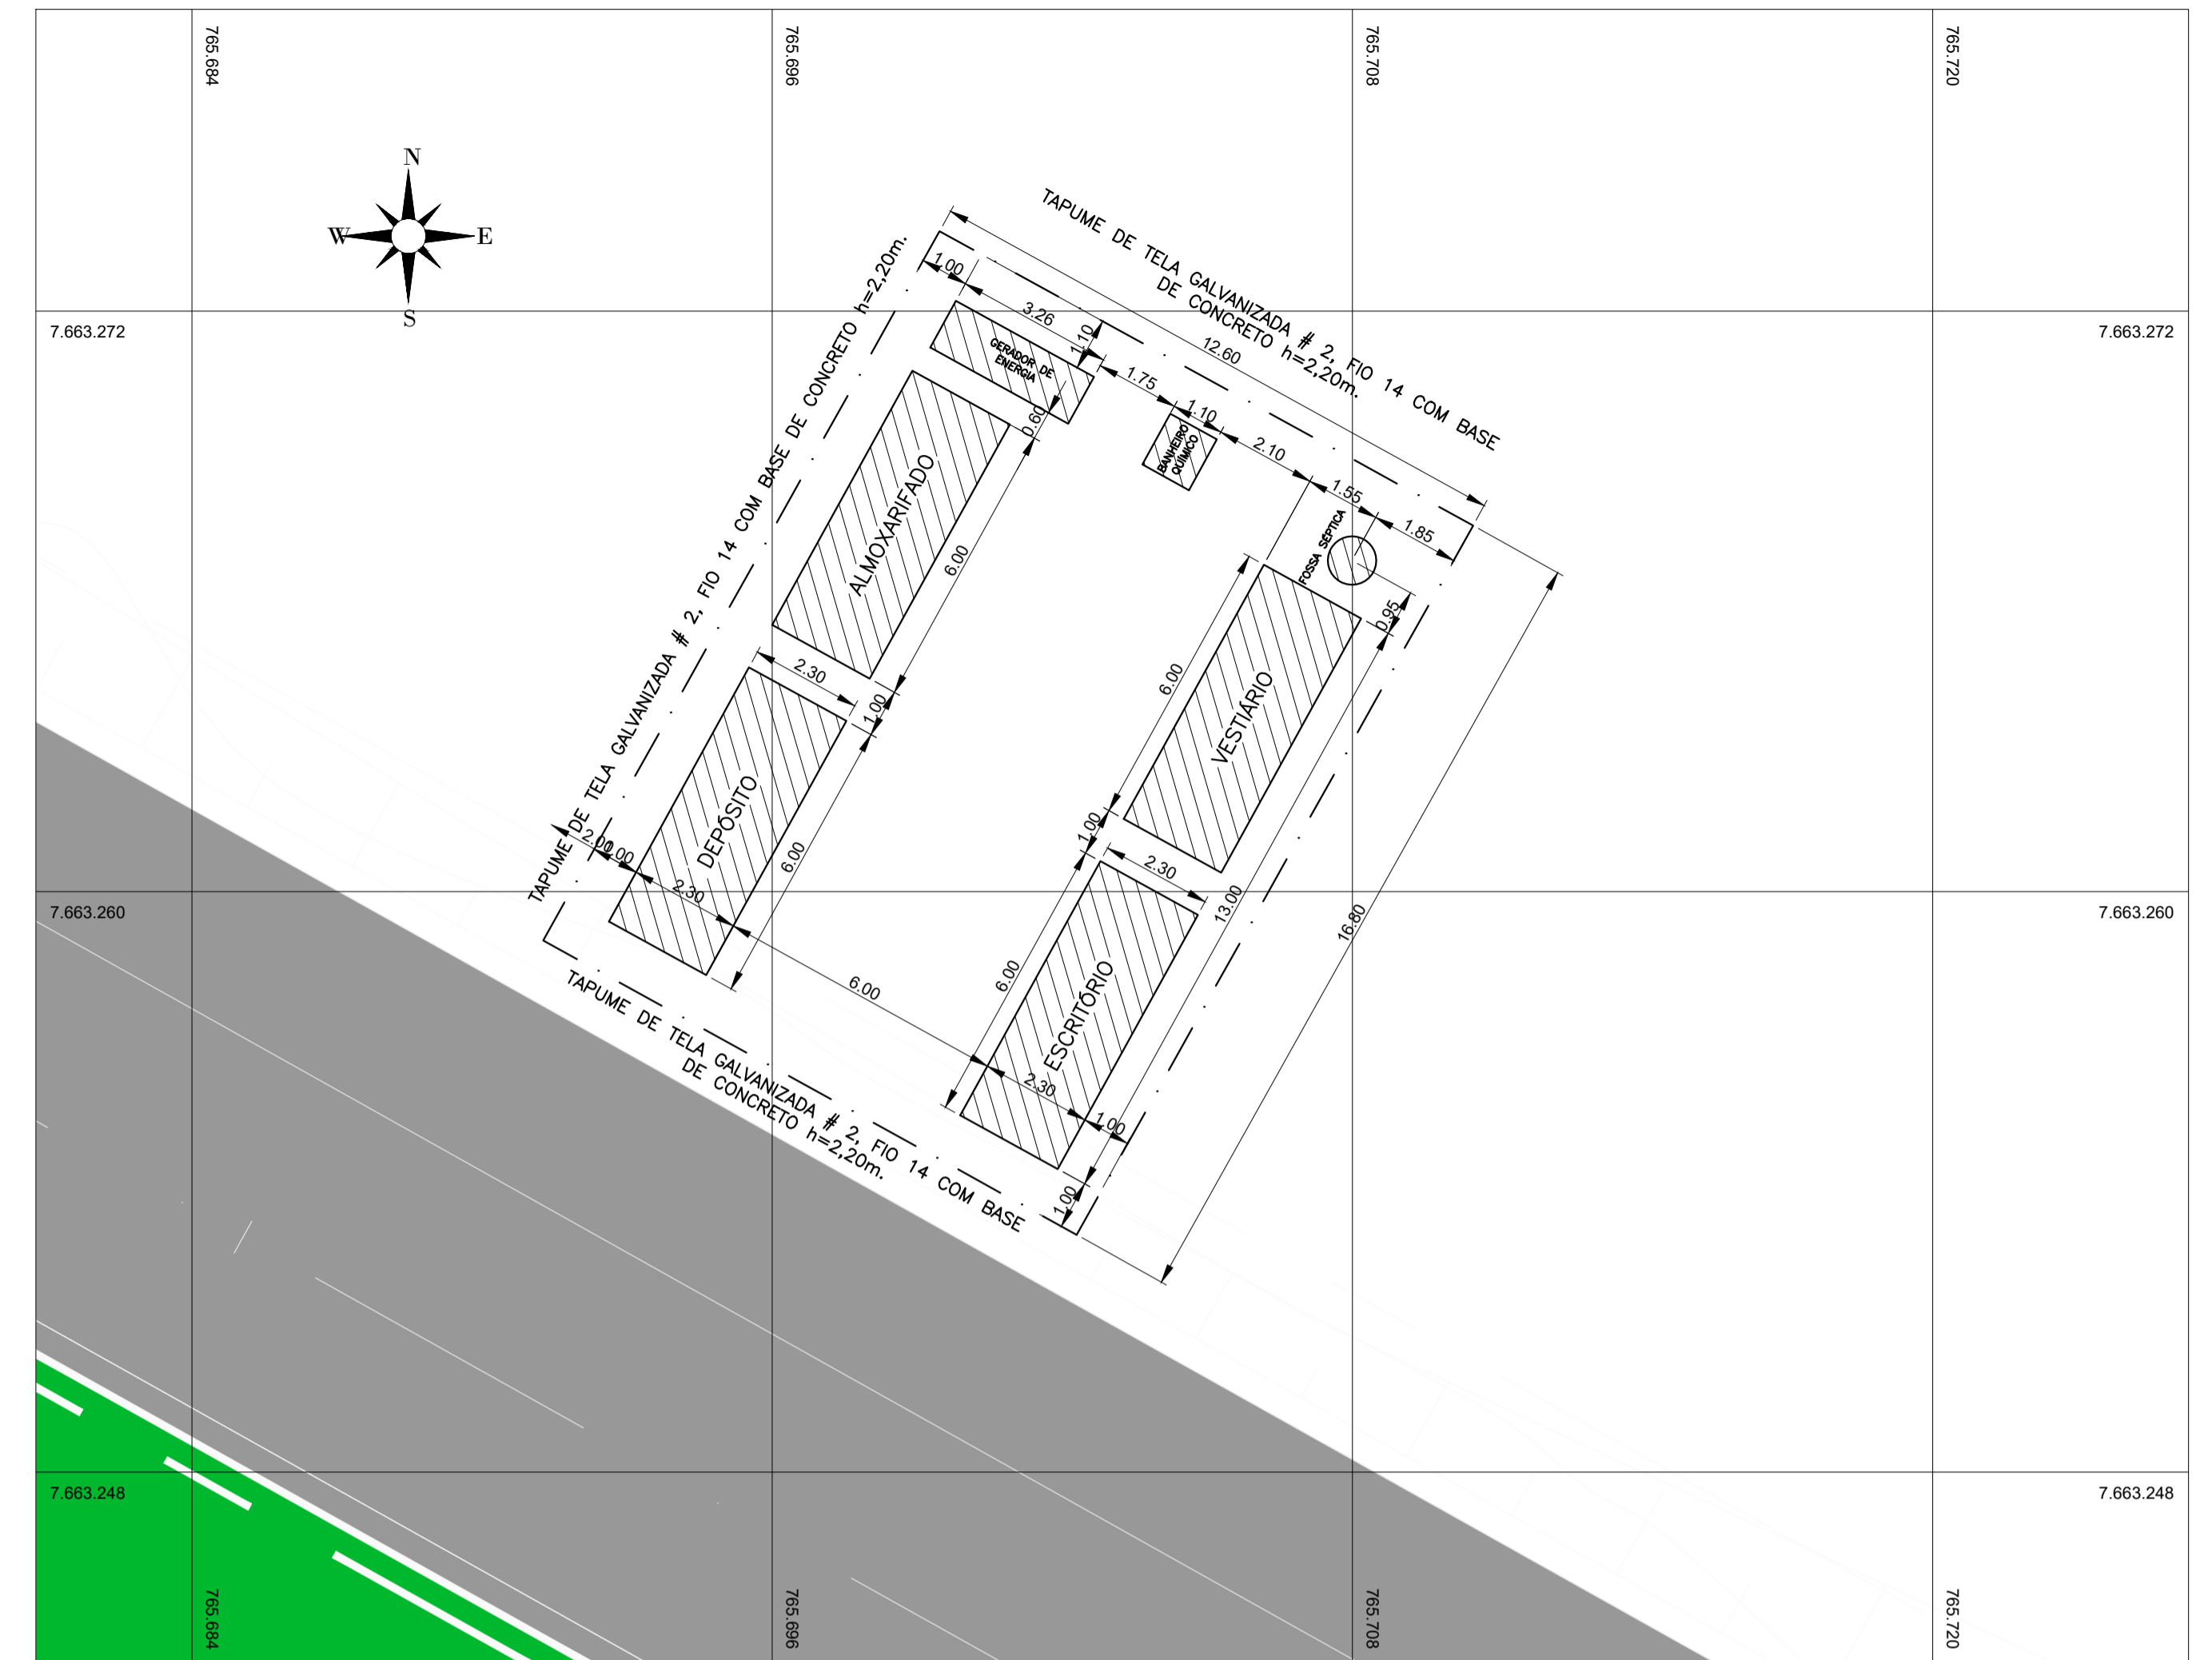

IMPLANTAÇÃO CANTEIRO DE OBRAS
ESCALA 1:2000

PREFEITURA MUNICIPAL DE MURIAÉ
SECRETARIA MUNICIPAL DE URBANISMO E MEIO AMBIENTE
APROVO
em 08 de setembro de 2022

NOTAS

- AS INFORMAÇÕES DE LOCALIZAÇÃO (FOTOS E COORDENADAS) DA ÁREA PARA IMPLANTAÇÃO DO CANTEIRO DE OBRA, FOI FORNECIDA PELA SECRETARIA DE OBRAS DE MURIAÉ/MG.
- NÃO É DE RESPONSABILIDADE DA CEF (CAIXA ECONÔMICA FEDERAL) E NEM DA PREFEITURA, ATESTAREM E VALIDAREM OS DIMENSIONAMENTOS REALIZADOS PARA DESENVOLVER OS PROJETOS DESCRITOS NESTE DOCUMENTO. TAL RESPONSABILIDADE É ATRIBUÍDA SOMENTE AO RESPONSÁVEL TÉCNICO DE CADA DISCIPLINA.
- DEVIDO AO VALOR DO REPASSE E CONTRAPARTIDA ESTAREM EXTRAPOLANDO OS LIMITES EXIGIDOS PELA CEF, FICOU ACORDADO ENTRE AMBAS AS PARTES (PREFEITURA MUNICIPAL DE MURIAÉ E CAIXA ECONÔMICA FEDERAL) QUE OS SERVIÇOS REFERENTES AOS SERVIÇOS PRELIMINARES/CANTEIRO DE OBRAS (EXCETO PLACA DE OBRAS), TERRAPLENAGEM/MOVIMENTAÇÃO DE TERRA E SINALIZAÇÃO DE OBRA E DESVIO DE TRÁFEGO-FASE 1, FICARÃO A CARGO DA PREFEITURA MUNICIPAL DE MURIAÉ, BEM COMO, A ADMINISTRAÇÃO LOCAL REFERENTE A ESSES SERVIÇOS.

REV.	T.E.	DESCRIÇÃO	PROJ.	PROJ.	VER.	APR.	AUT.	DATA

REVISÕES

T.E.	(A) PRELIMINAR	(D) PARA COTAÇÃO	(G) CONFORME CONSTRUÍDO
TIPO DE EMISSÃO	(B) PARA APROVAÇÃO	(E) PARA CONSTRUÇÃO	(H) CANCELADO
	(C) PARA CONHECIMENTO	(F) CONFORME COMPRADO	

APROVAÇÃO	ASSINATURA	DATA
RT	ASSINATURA	ART-MG20210689545
	NOME	GERALDO MAGELA SILQUEIRA BARBOSA CREA/MG: 62.369/D
	PROJETISTA	JÃO CARLOS
	SUPERVISOR	FABIOLA BATISTA PIRES CREA/MG: 78.851/D
	PREFEITURA MUNICIPAL DE MURIAÉ	Setembro/2022

APROVAÇÃO DNT (DEPARTAMENTO NACIONAL DE INFRAESTRUTURA DE TRANSPORTES)
PROJETO APROVADO NO DNT ATRAVÉS DO PROCESSO: SEI nº 50606.011370/2013-54.

CONEPPI CONSULTORIA PREFEITURA MUNICIPAL DE MURIAÉ SECRETARIA DE OBRAS

PROJETO DE INFRAESTRUTURA		ESCALA
PROJETO EXECUTIVO PROJETO DE ACESSO VIÁRIO DISTRITO DE VERMELHO		INDICADAS
TRECHO BR 356-KM 257-SENTIDO MURIAÉ/ERVÁLIA		
PLANTA CROQUI CANTEIRO DE OBRAS		
REV.: 00	Nº: OS-09/2021	FOLHA 01/01