




PLANTA LAYOUT I.S. FEMININO/ I.S. MASCULINO
ESCALA 1:25
*NOS BANHEIROS MASCULINOS AS PASTILHAS SÃO DA COR AZUL E NO FEMININO SÃO VERMELHAS

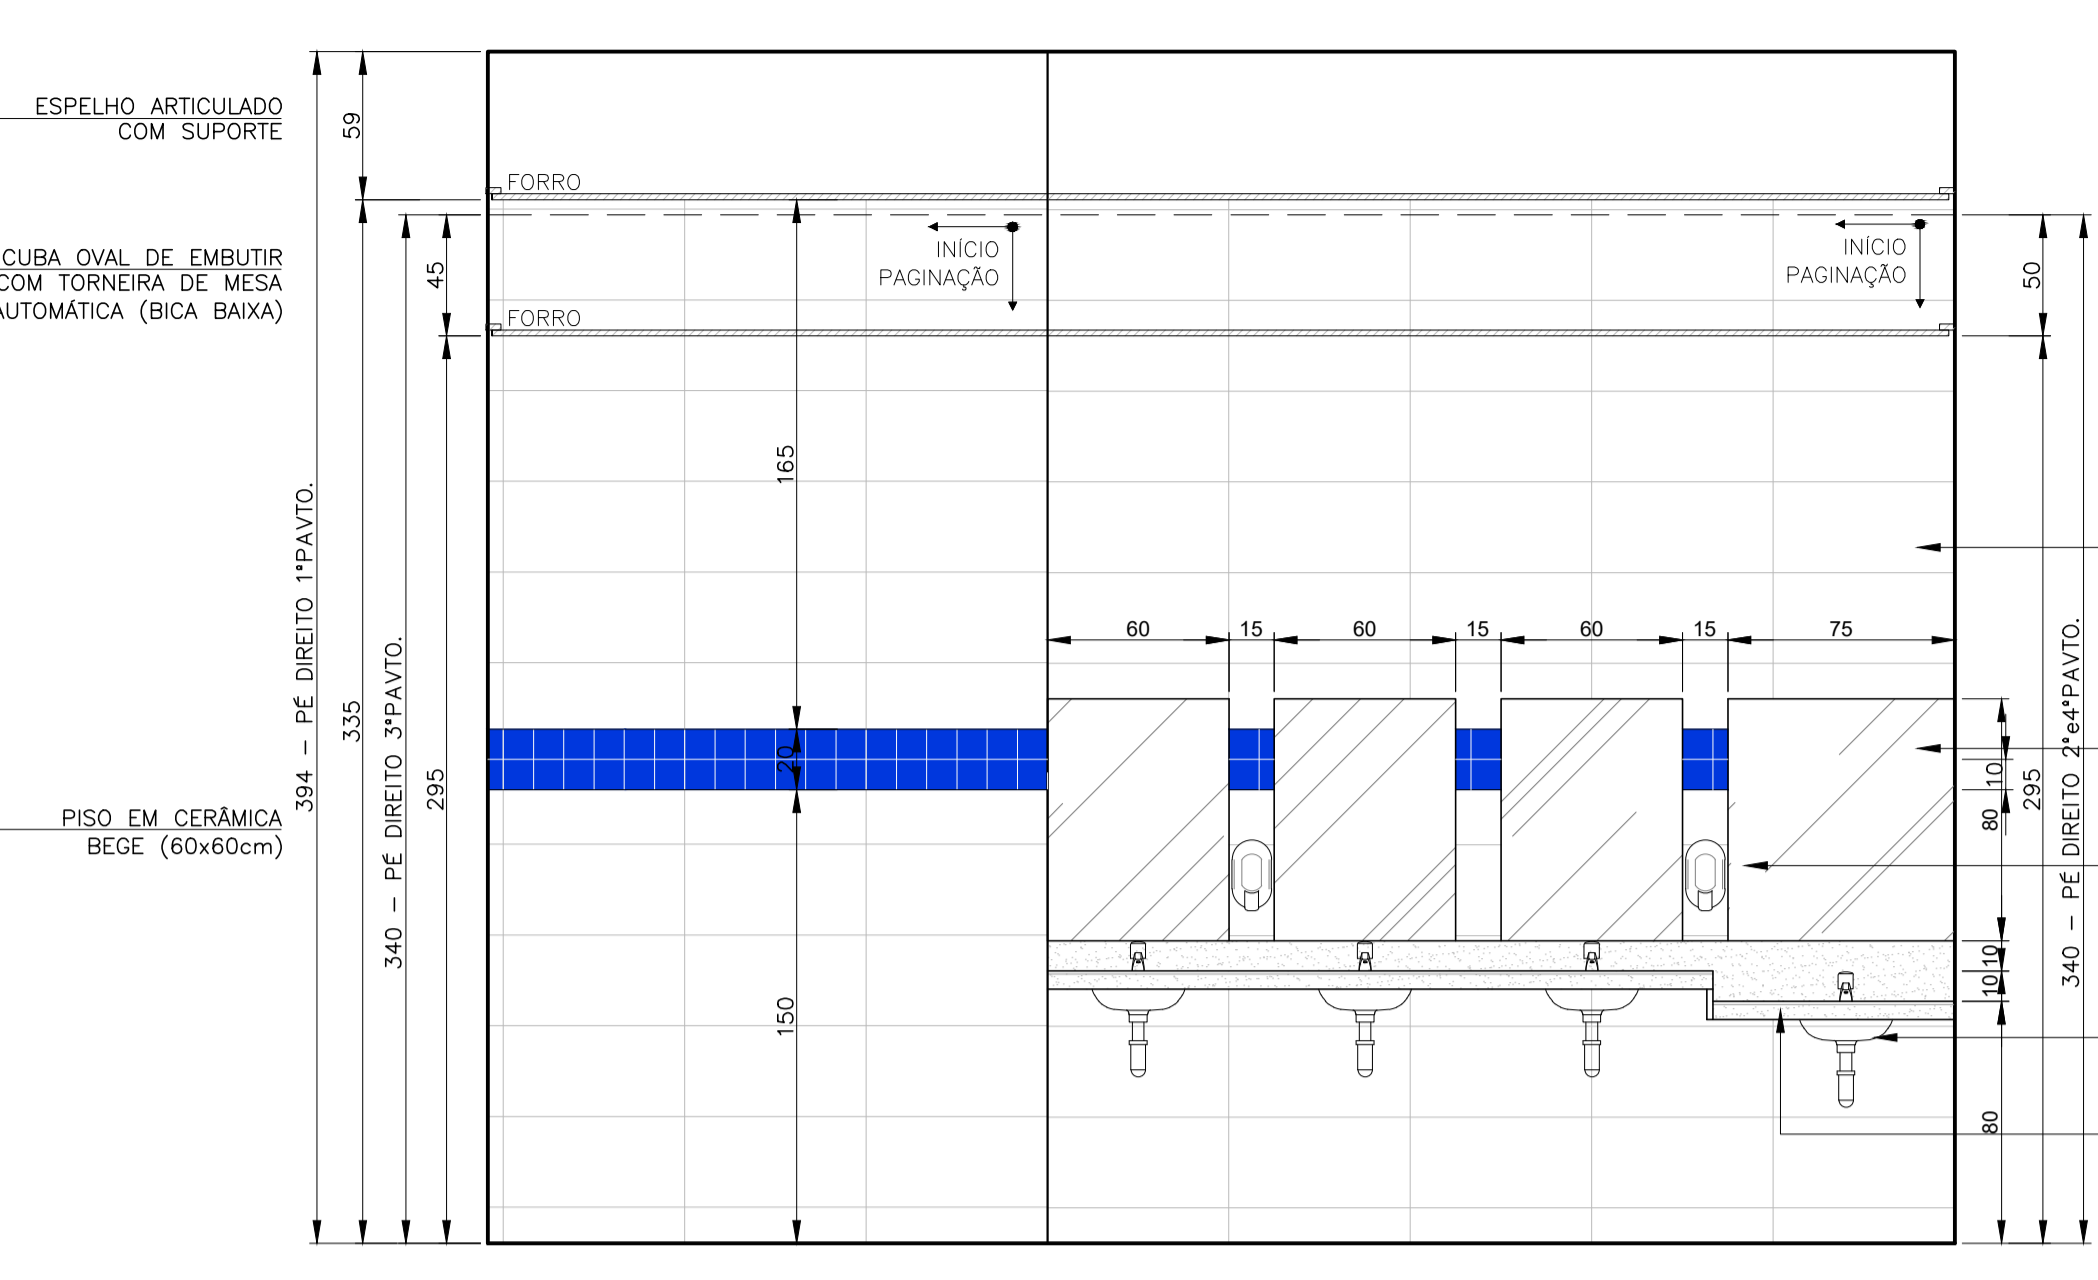


I.S. FEMININO VISTA 01
ESCALA 1:25

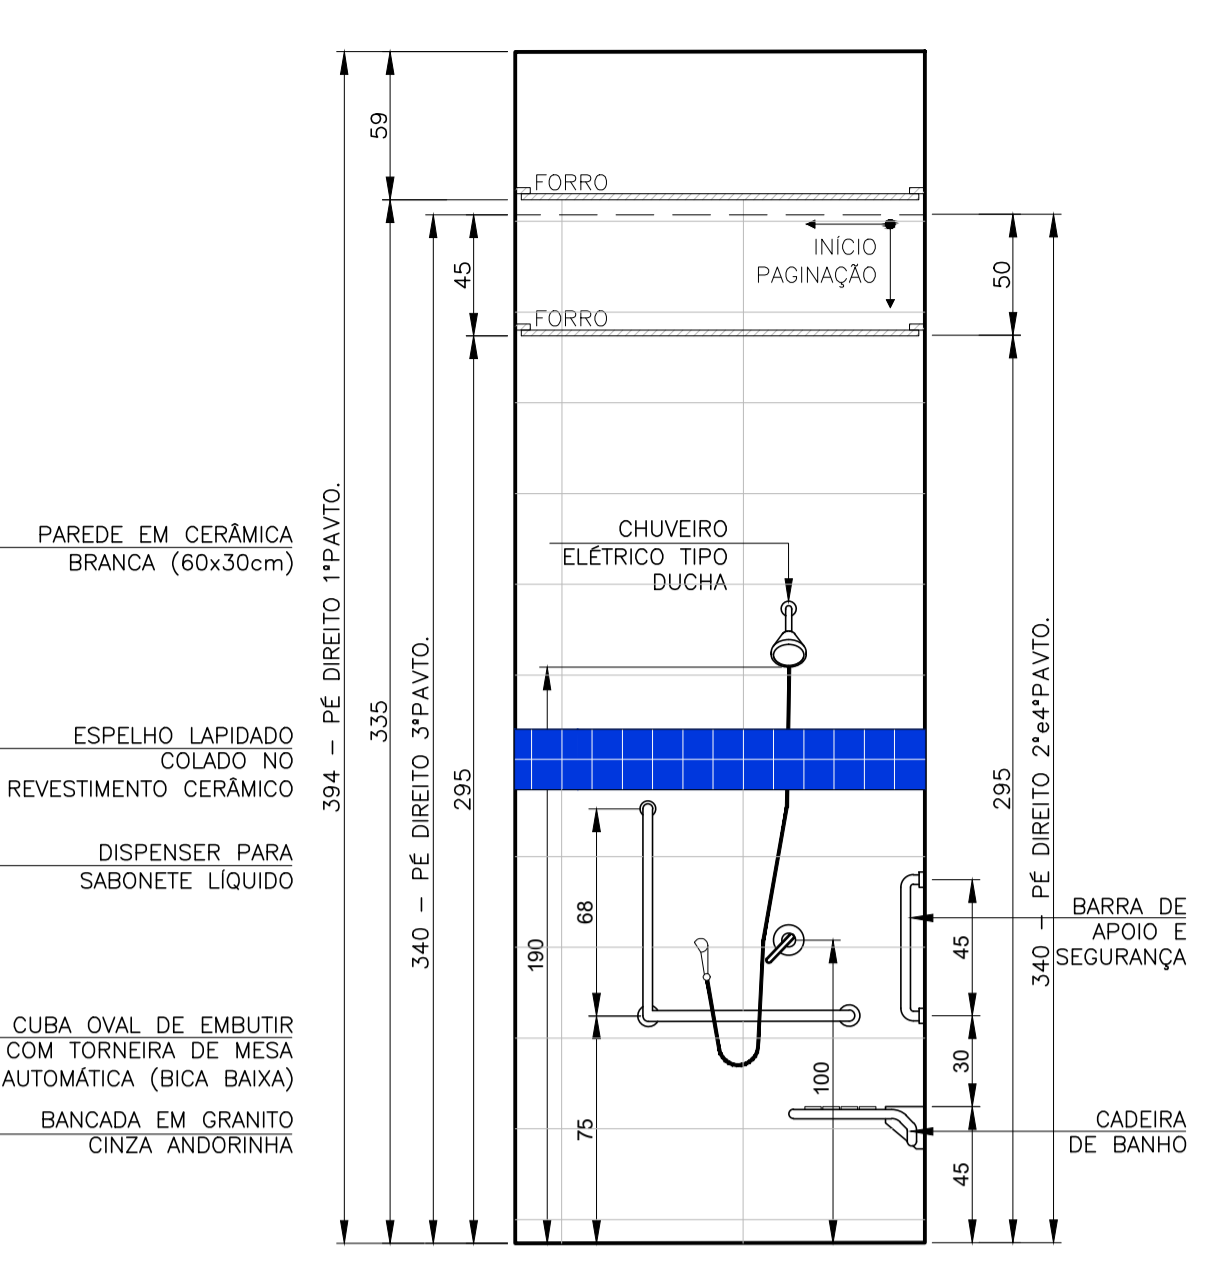


I.S. FEMININO VISTA 04
ESCALA 1:25

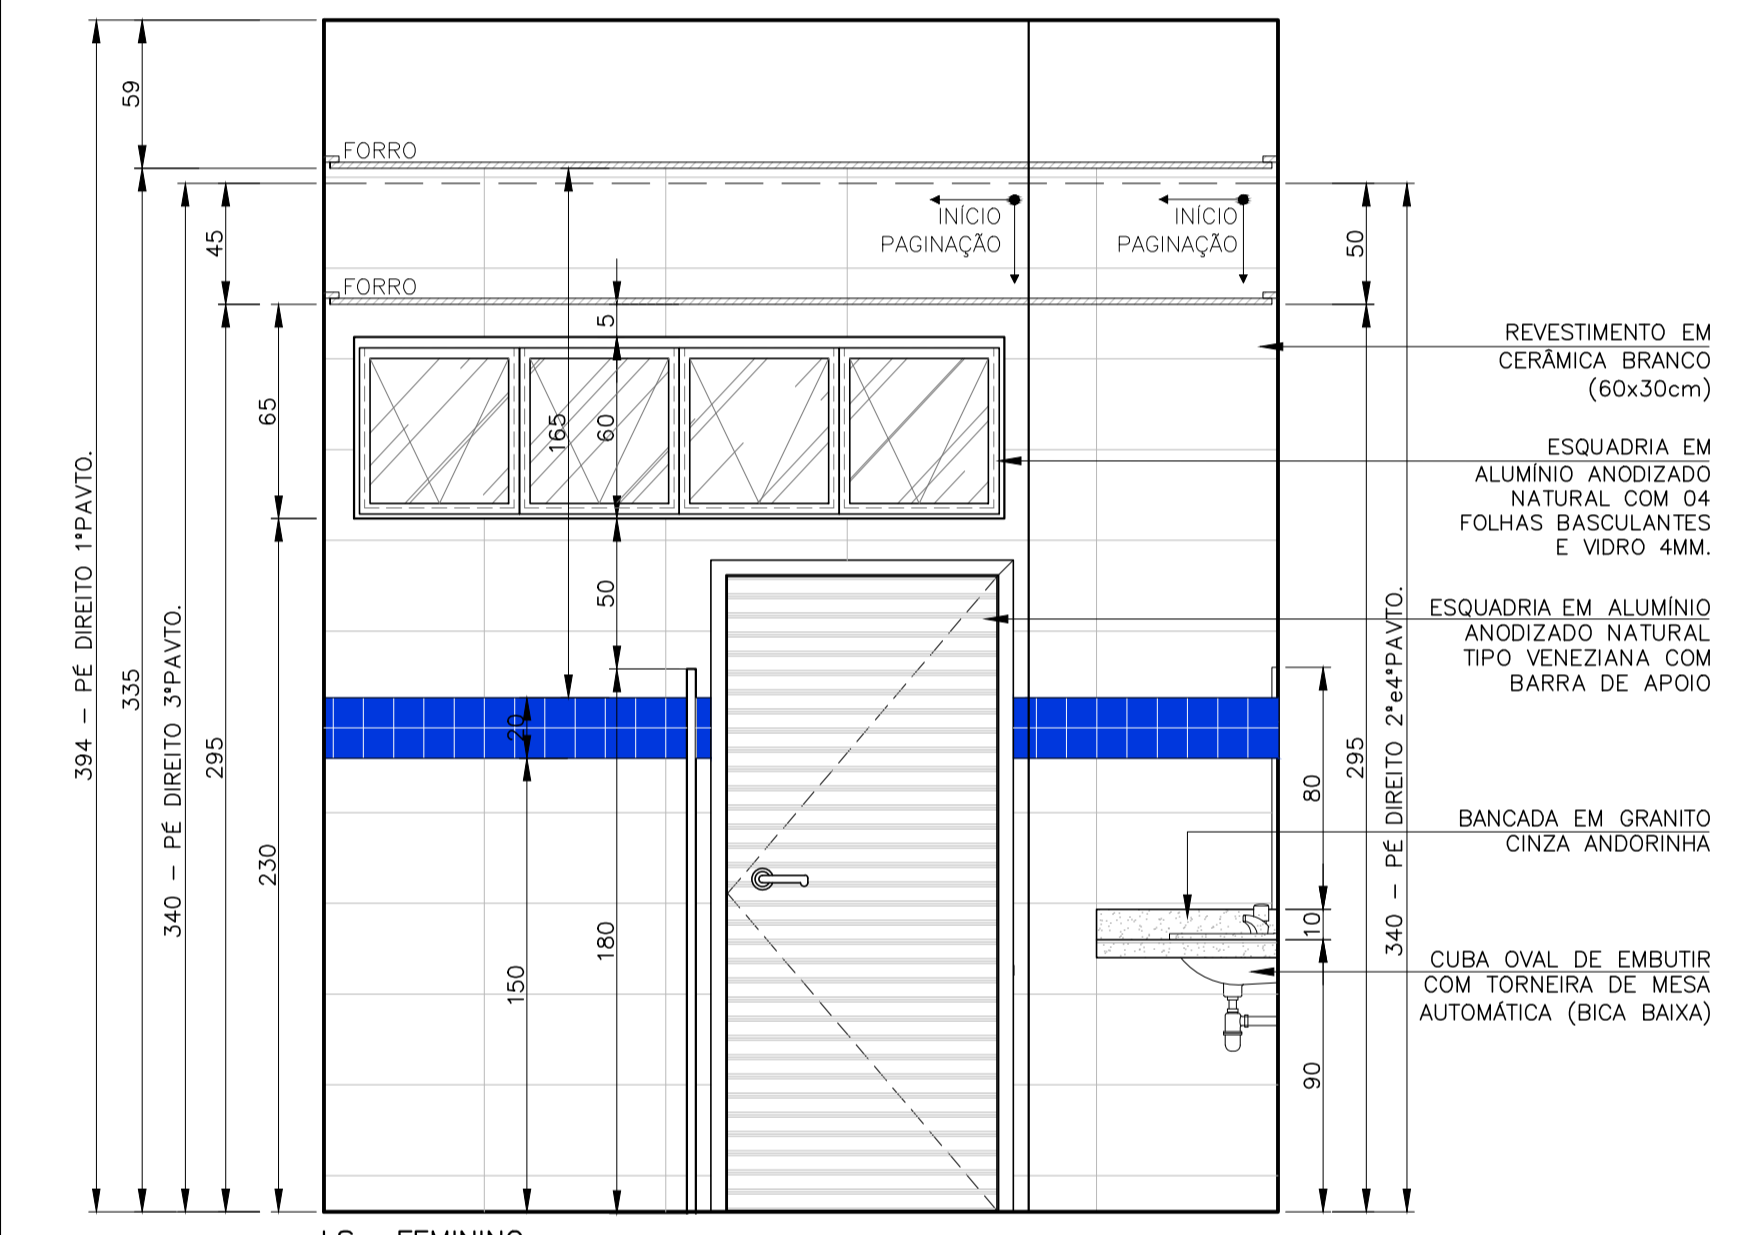


I.S. FEMININO VISTA 02
ESCALA 1:25

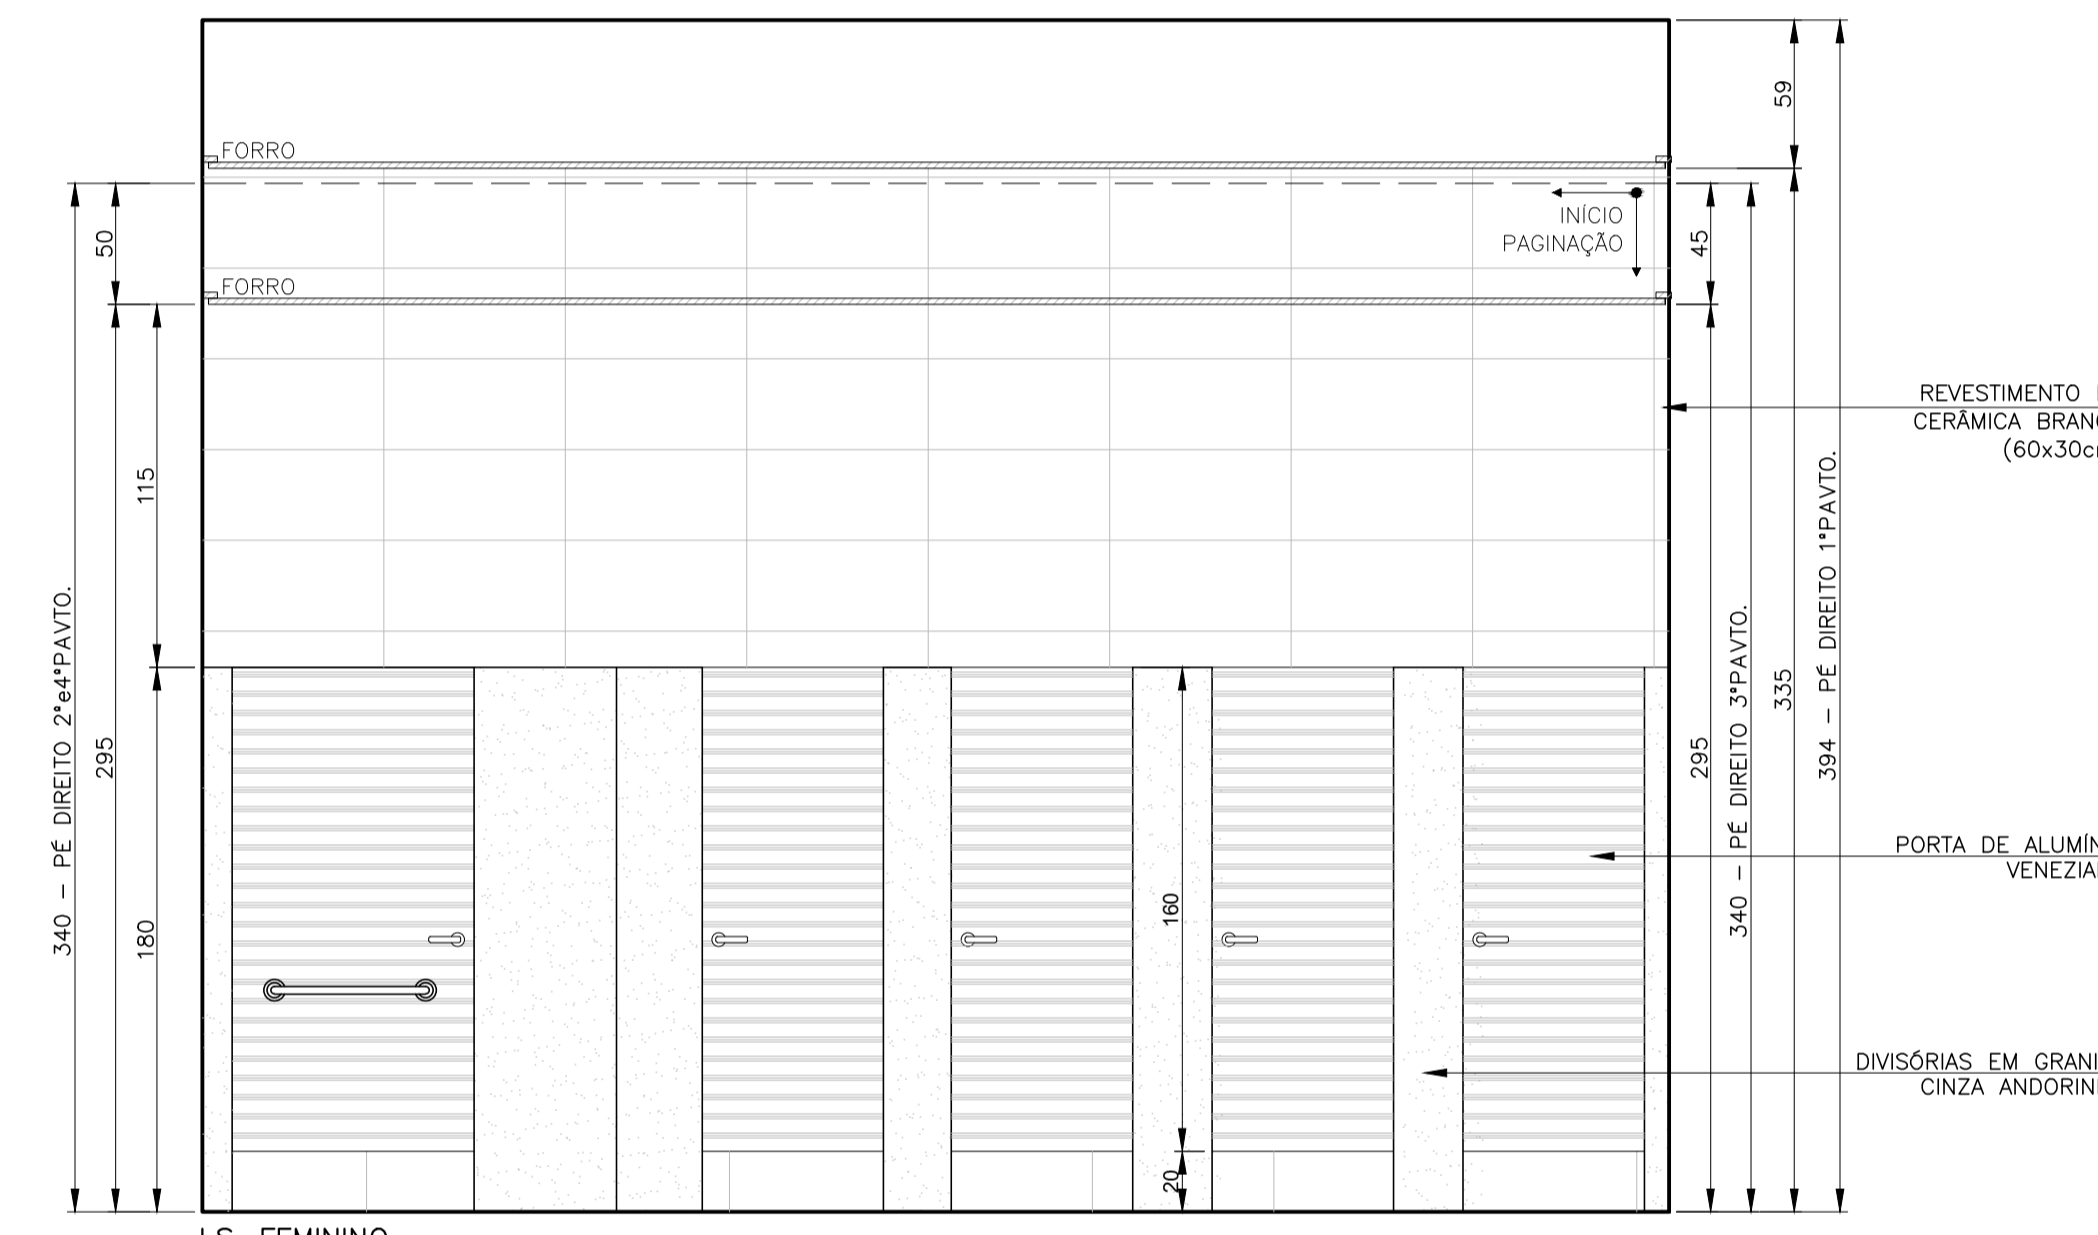


I.S. FEMININO VISTA 03
ESCALA 1:25

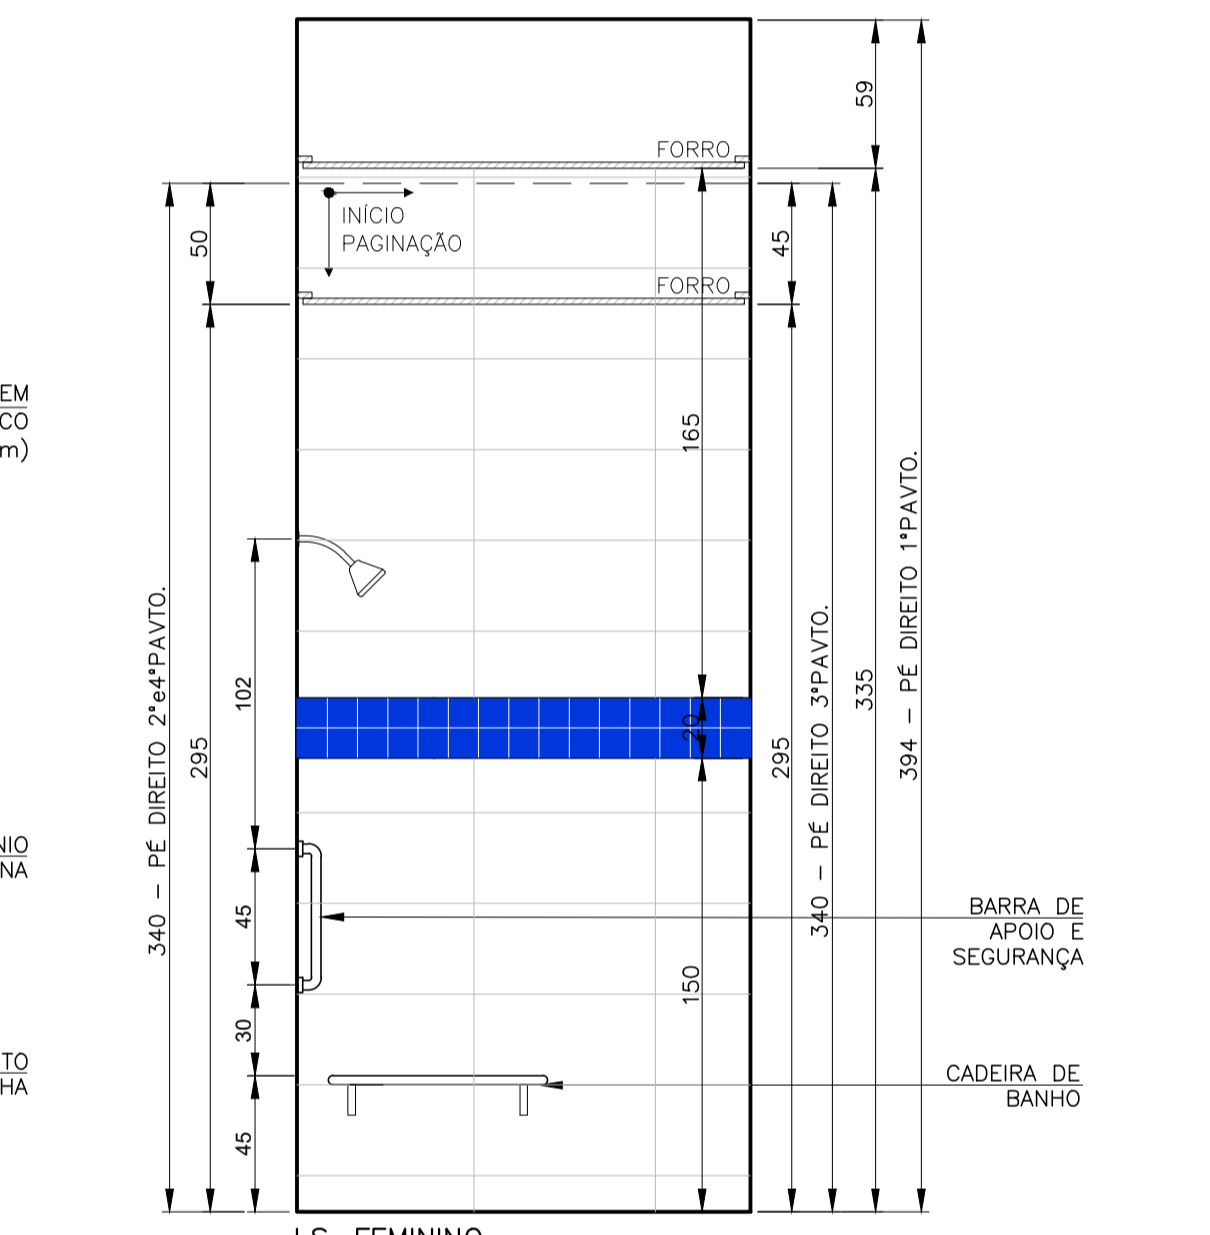


I.S. FEMININO VISTA 05
ESCALA 1:25

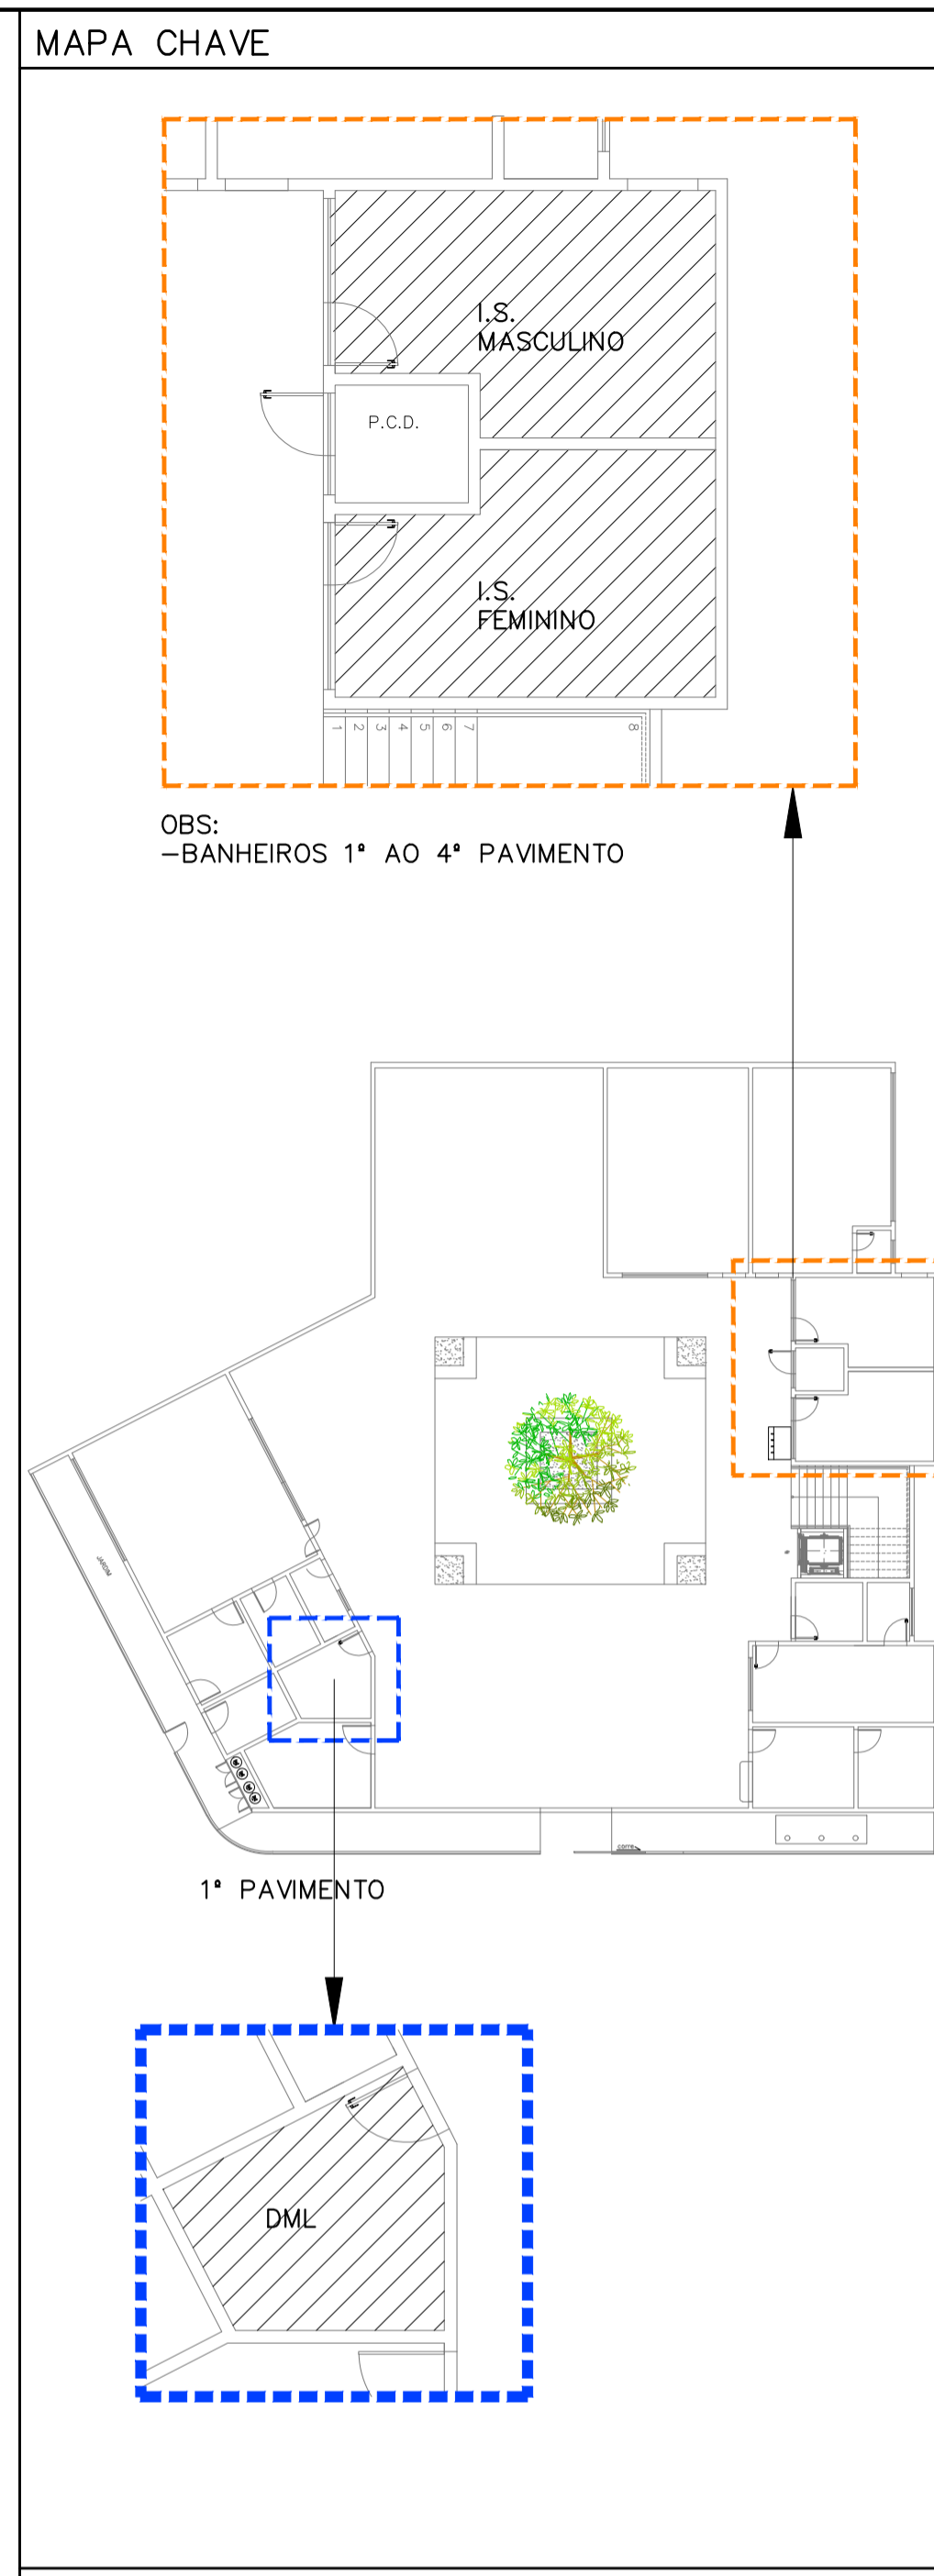


NOTA
NÍVEIS DOS DETALHES A SEREM CONSIDERADOS A PARTIR DO NÍVEL DE IMPLANTAÇÃO DO PAVIMENTO.
1º PAVIMENTO = 101,53 m
2º PAVIMENTO = 105,67 m
3º PAVIMENTO = 109,32 m
4º PAVIMENTO = 112,97 m
COBERTURA = 116,62 m

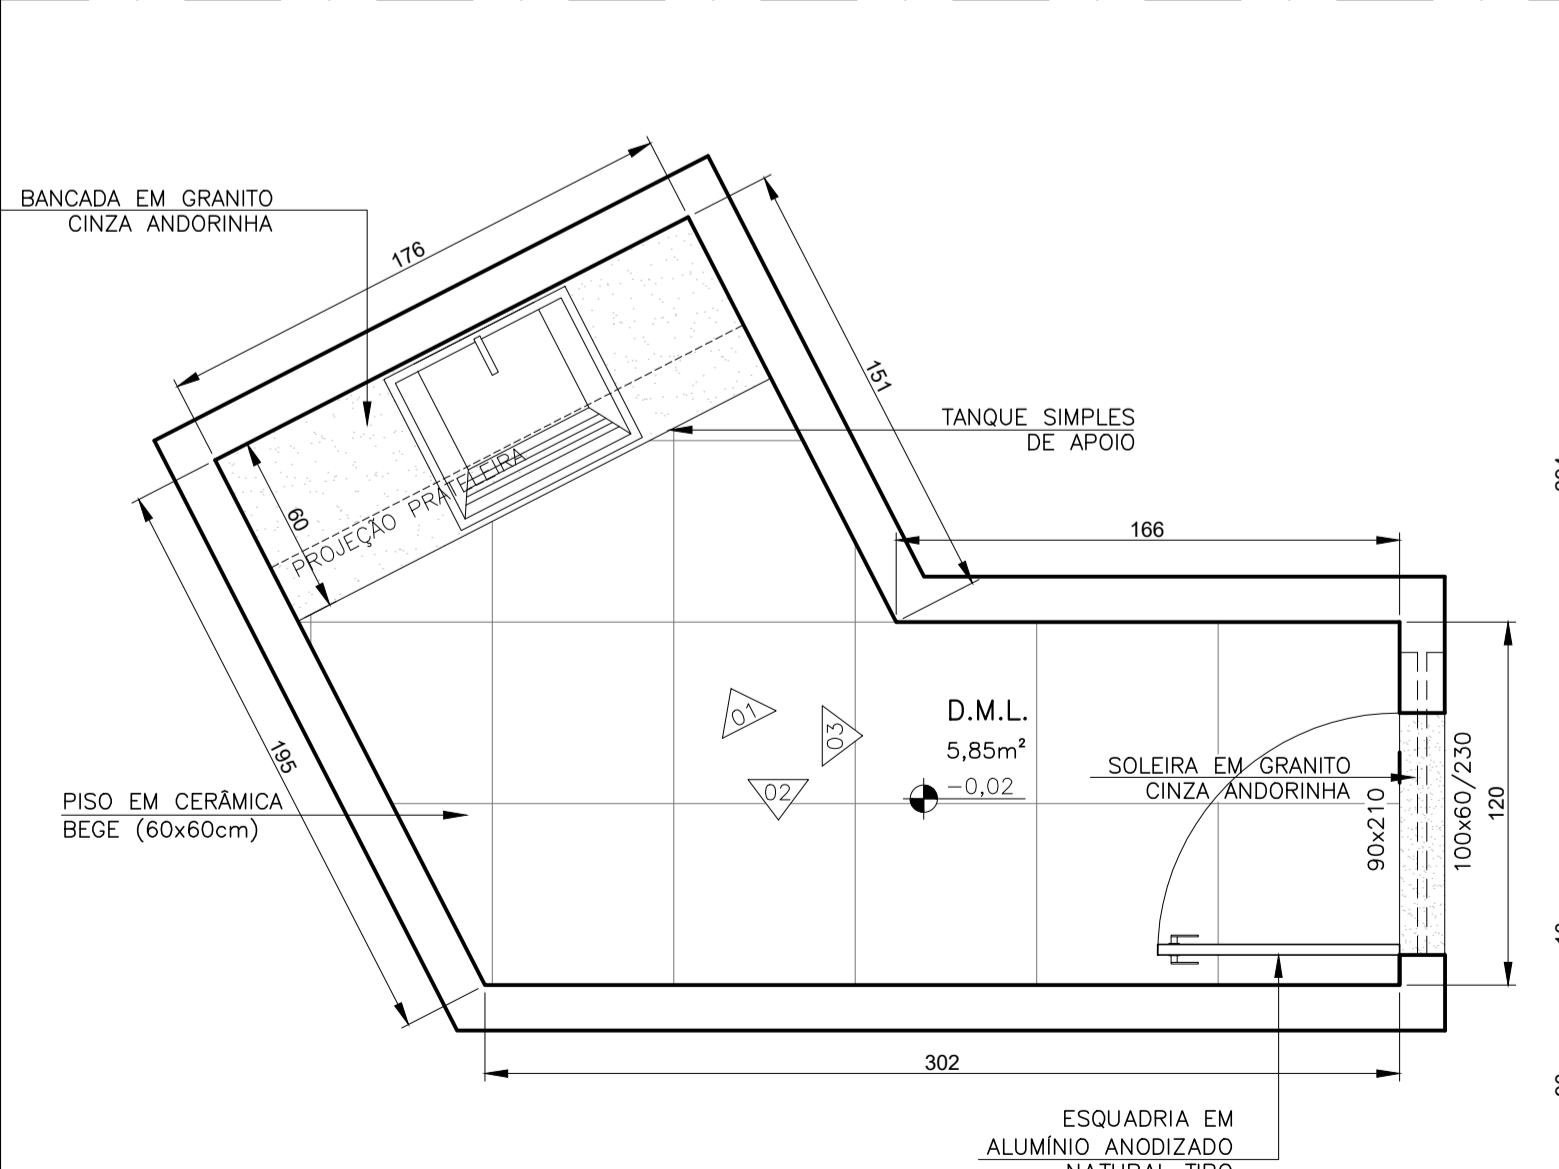


PLANTA LAYOUT DML - 2ºe3º ANDAR
ESCALA 1:25

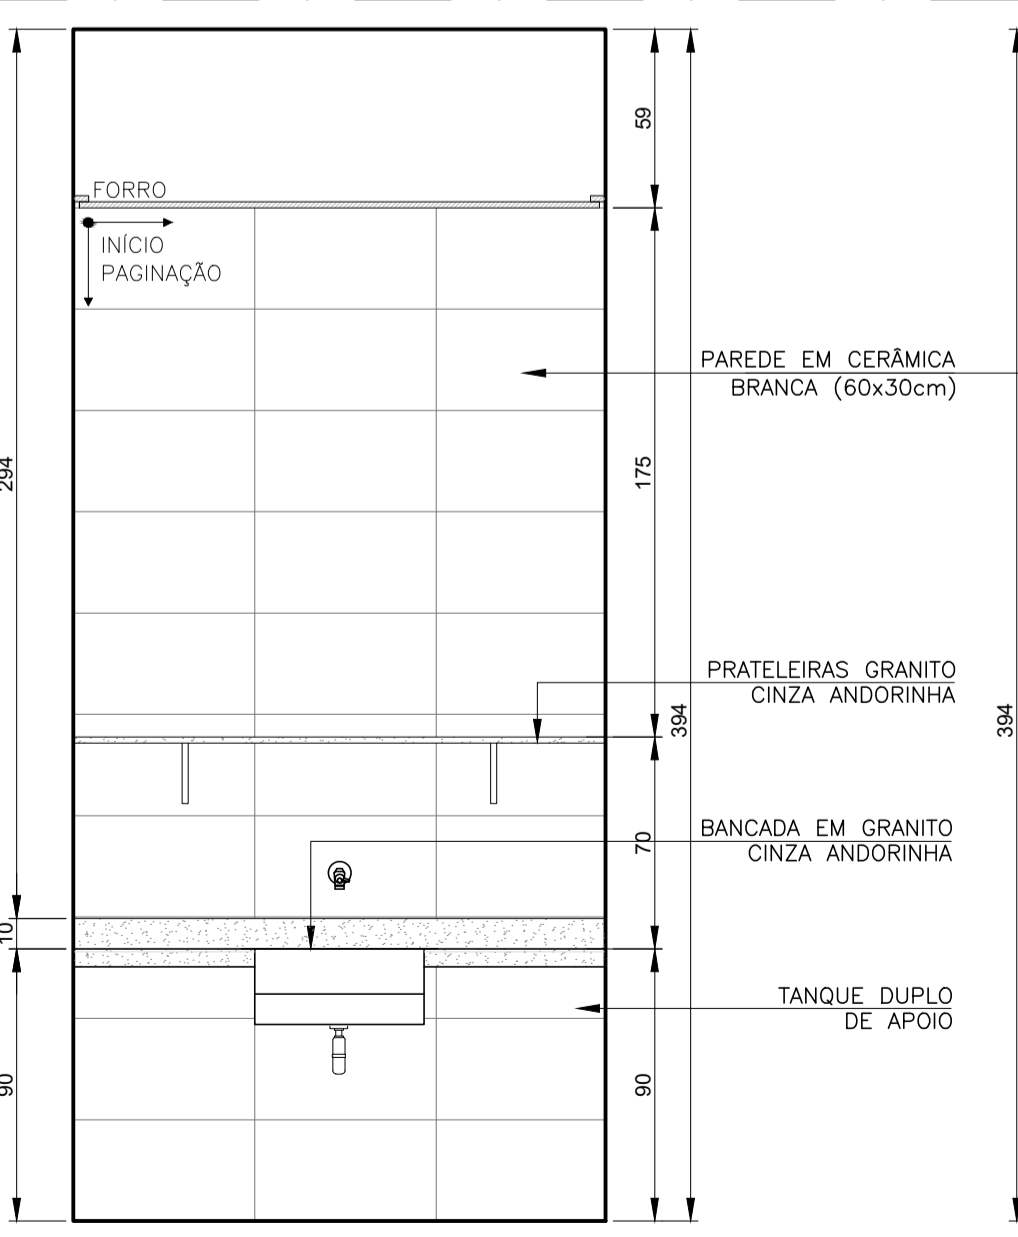

VISTA 01 DML - 2ºe3º ANDAR
ESCALA 1:25

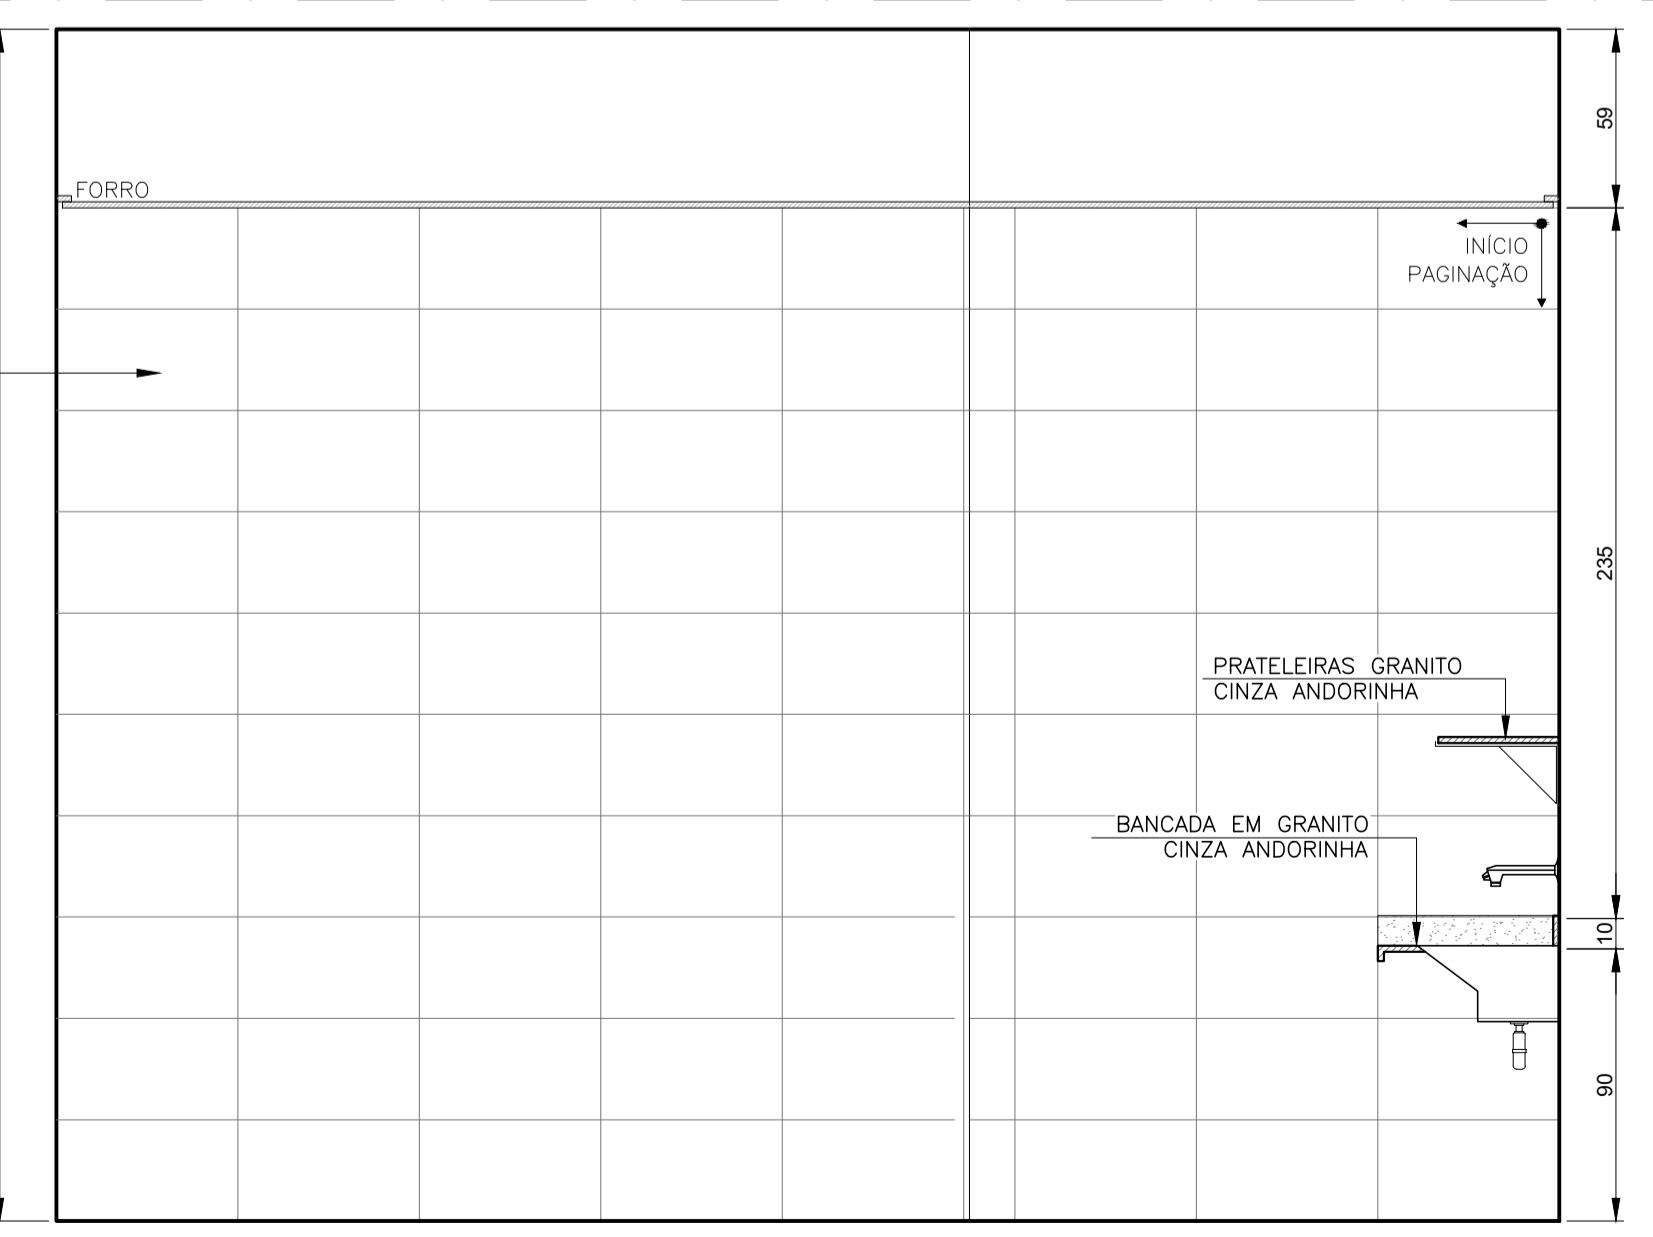

VISTA 02 DML - 2ºe3º ANDAR
ESCALA 1:25

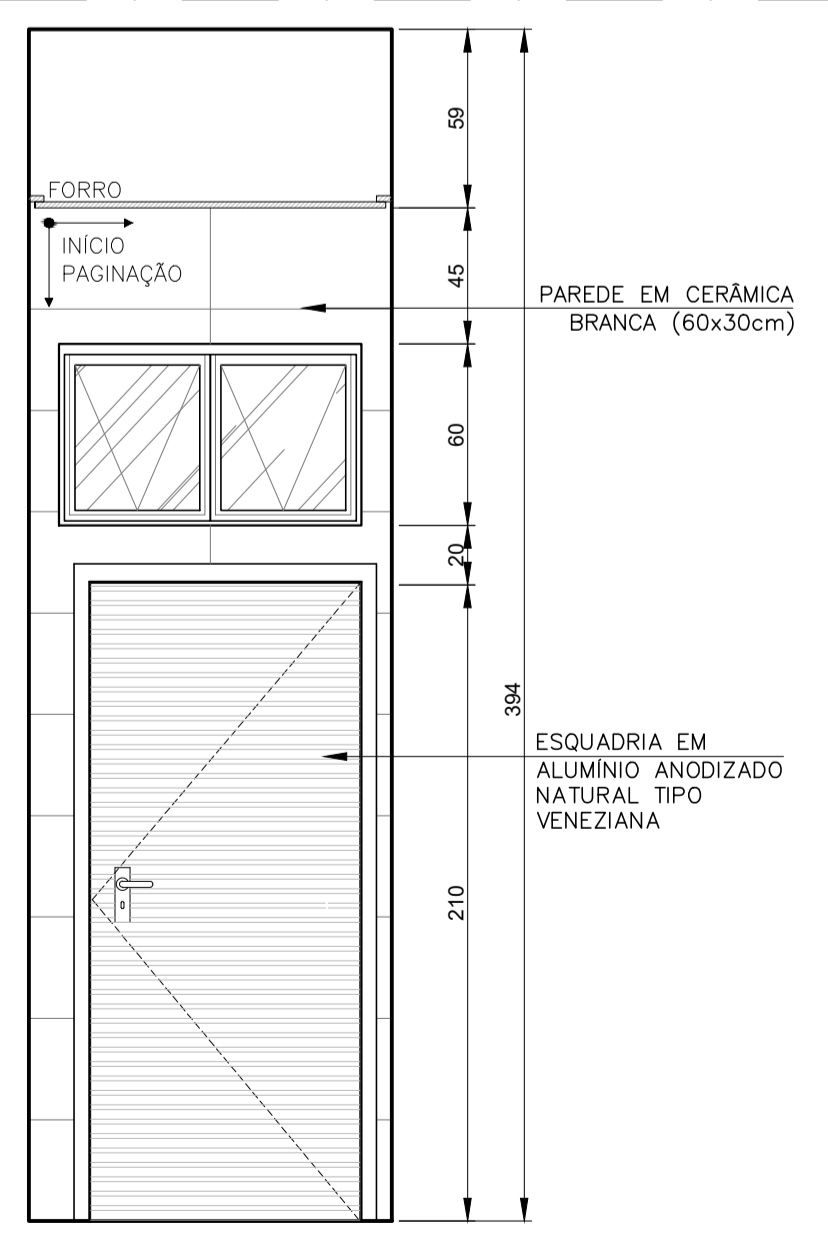

VISTA 03 DML - 2ºe3º ANDAR
ESCALA 1:25

REV.	T.E.	DESCRIÇÃO	PROJ.	PROJ.	VER.	APR.	AUT.	DATA
REVISÕES								

T.E. TIPO DE EMISSÃO	ASSINATURA	DATA
RT	ASSINATURA	
PROJETISTA	ROBERTA SIMONE RODRIGUES DA SILVA	CAU/MG: A 60814-9
PROJETISTA	BRUNA CUNHA GOMES	CAU/MG: A117812-1
SUPERVISOR	FABIOLA BATISTA PIRES	CREA/MG: 78.851/D

CONEP CONSULTORIA PREFEITURA MUNICIPAL DE MURIAÉ SECRETARIA DE EDUCAÇÃO

PROJETO ARQUITETÔNICO
PROJETO BÁSICO
BAIRRO INCONFIDÊNCIA
ESCOLA MUNICIPAL PROF. ESMERALDA VIANNA
DETALHE I.S. E DML

ESCALA INDICADAS
FOLHA 09 DE 16

REV.: Nº: 00
OS-04/2021