

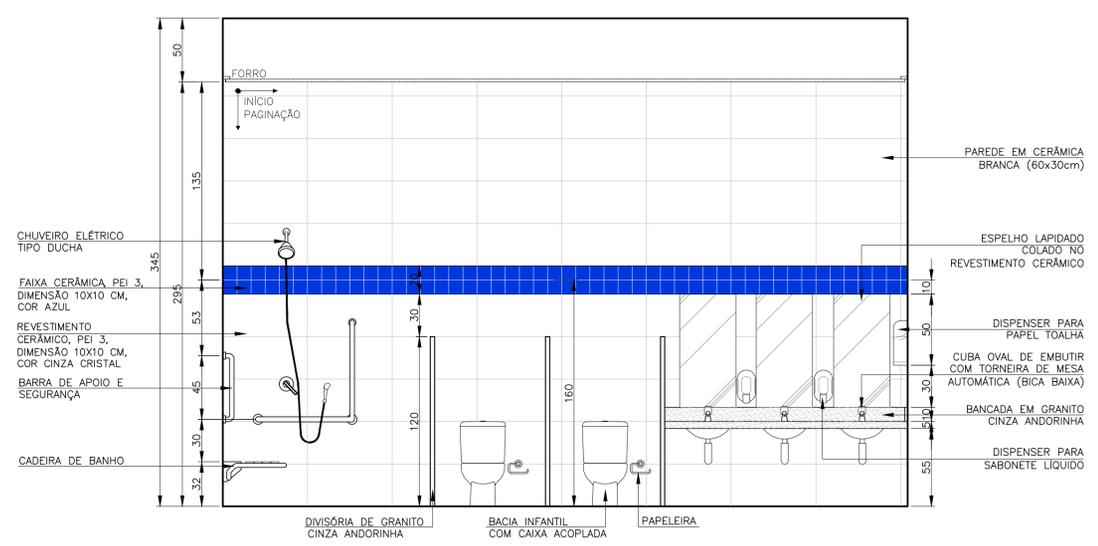



PLANTA LAYOUT
I.S. INFANTIL MASCULINO/FEMININO
ESCALA 1:25
OBS: I.S. INFANTIL FEMININO UTILIZAR PASTILHA COR VERMELHO 10X10cm NA FAIXA CENTRAL

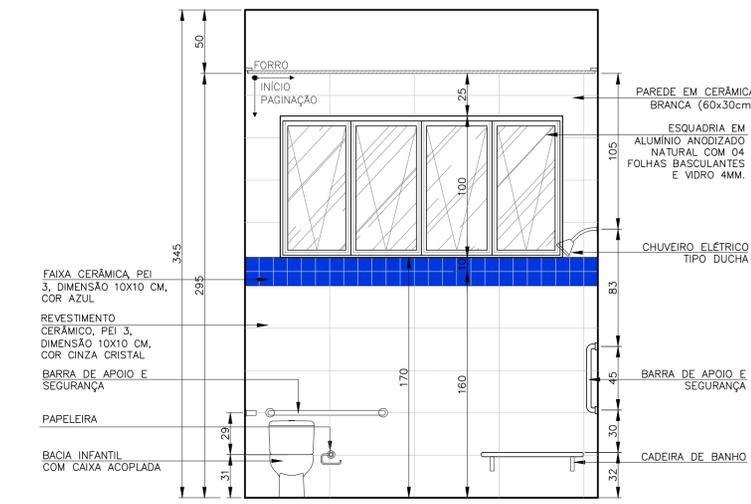


I.S. INFANTIL - MASCULINO
VISTA 01
ESCALA 1:25
*OBS.: PARA O MASCULINO INFANTIL 2 FAIXAS 10X10 EM PASTILHA AZUL
PARA O FEMININO: 2 FAIXAS DE PASTILHA 10X10 EM PASTILHA VERMELHA.

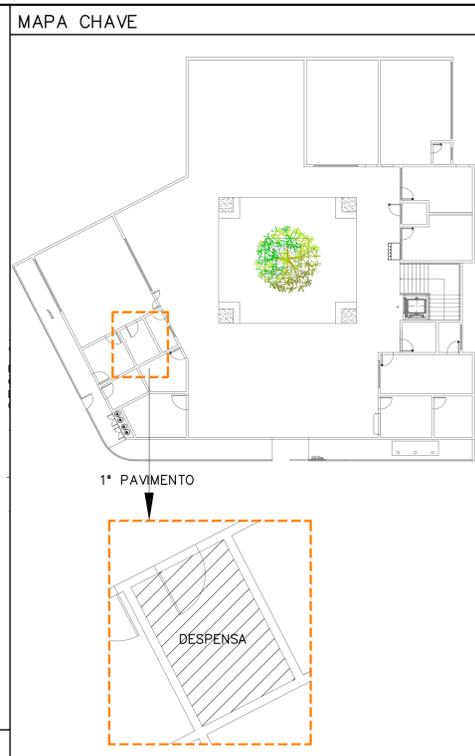



I.S. INFANTIL - MASCULINO
VISTA 02
ESCALA 1:25

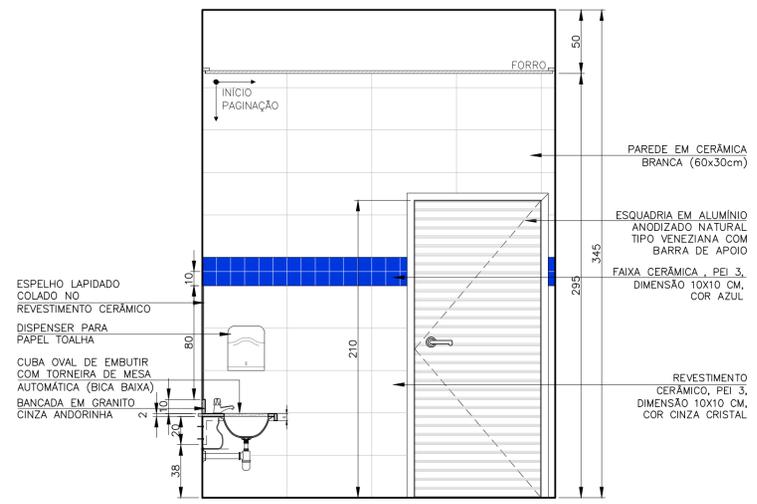


I.S. INFANTIL - MASCULINO
VISTA 03
ESCALA 1:25

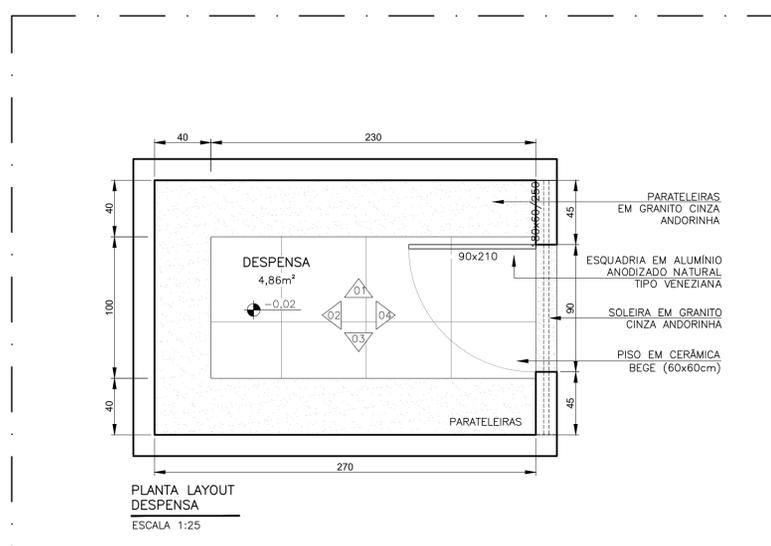


PLANTA LAYOUT
DESPENSA
ESCALA 1:25

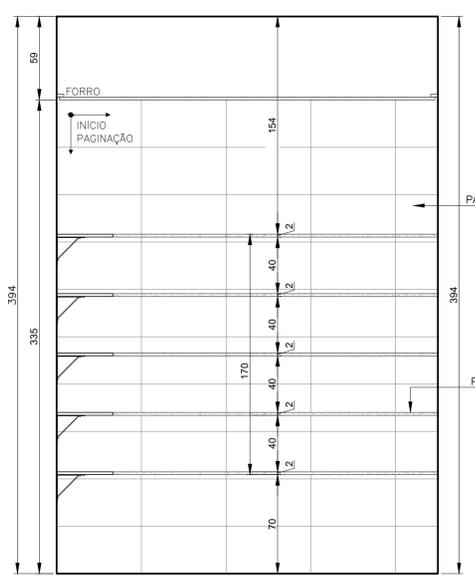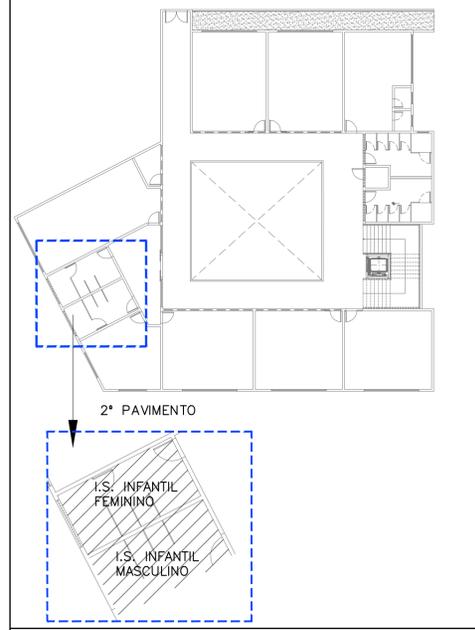


DESPENSA
VISTA 01
ESCALA 1:25

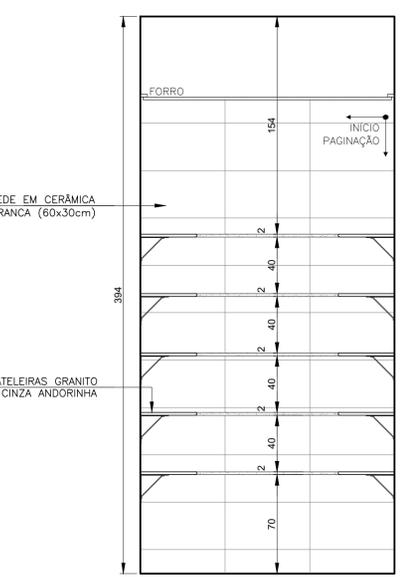

DESPENSA
VISTA 02
ESCALA 1:25

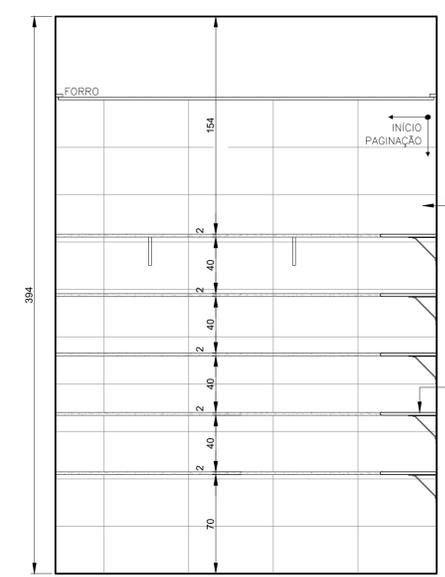

DESPENSA
VISTA 03
ESCALA 1:25

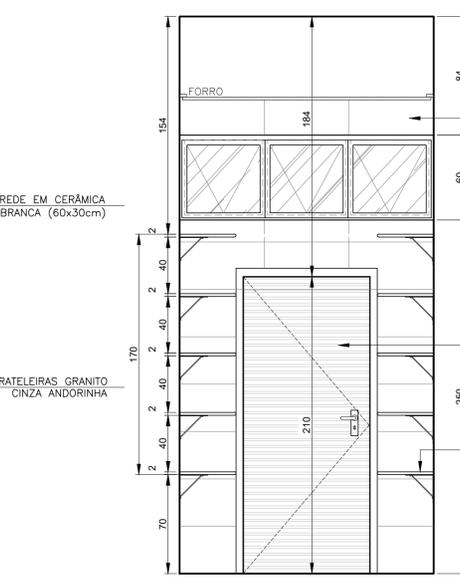

DESPENSA
VISTA 04
ESCALA 1:25

NOTA
NÍVEIS DOS DETALHES A SEREM CONSIDERADOS A PARTIR DO NÍVEL DE IMPLANTAÇÃO DO PAVIMENTO.
1º PAVIMENTO = 101,53 m
2º PAVIMENTO = 105,67 m
3º PAVIMENTO = 109,32 m
4º PAVIMENTO = 112,97 m
COBERTURA = 116,62 m

REV.	T.E.	DESCRIÇÃO	PROJ.	PROJ.	VER.	APR.	AUT.	DATA	
REVISÕES									
T.E. TIPO DE EMISSÃO	(A) PRELIMINAR (B) PARA APROVAÇÃO (C) PARA CONHECIMENTO	(D) PARA COTAÇÃO (E) PARA CONSTRUÇÃO (F) CONFORME COMPRADO	(G) CONFORME CONSTRUÍDO (H) CANCELADO						
APROVAÇÃO			ASSINATURA			DATA			
RT	ASSINATURA	ROBERTA SIMONE RODRIGUES DA SILVA	CAU/MG: A 60814-9			AGO/2021			
PROJETA	BRUNA CUNHA GOMES	CAU/MG: A117812-1			AGO/2021				
SUPERVISOR	FABIOLA BATISTA PIRES	CREA/MG: 78.851/D			AGO/2021				

CONEP CONSULTORIA
PREFEITURA MUNICIPAL DE MURIAÉ
SECRETARIA DE EDUCAÇÃO

PROJETO ARQUITETÔNICO
PROJETO BÁSICO
BAIRRO INCONFIDÊNCIA
ESCOLA MUNICIPAL PROF. ESMERALDA VIANNA
DETALHE I.S. INFANTIL E DESPENSA

ESCALA INDICADAS
REV.: Nº: 00
OS-04/2021
FOLHA 10 DE 16