


JANELA MAXIM-AR EM ALUMÍNIO 04 FOLHAS MÓVEIS 02 FOLHAS FIXAS HORIZONTAIS

PISO EM CIMENTO LISO, ACABAMENTO NATURAL E POLIDO

ESQUADRIA EM ALUMÍNIO ANODIZADO NATURAL COM 09 FOLHAS BASCULANTES E VIDRO 4MM.

PLANTA LAYOUT SALAS  
ESCALA 1:25

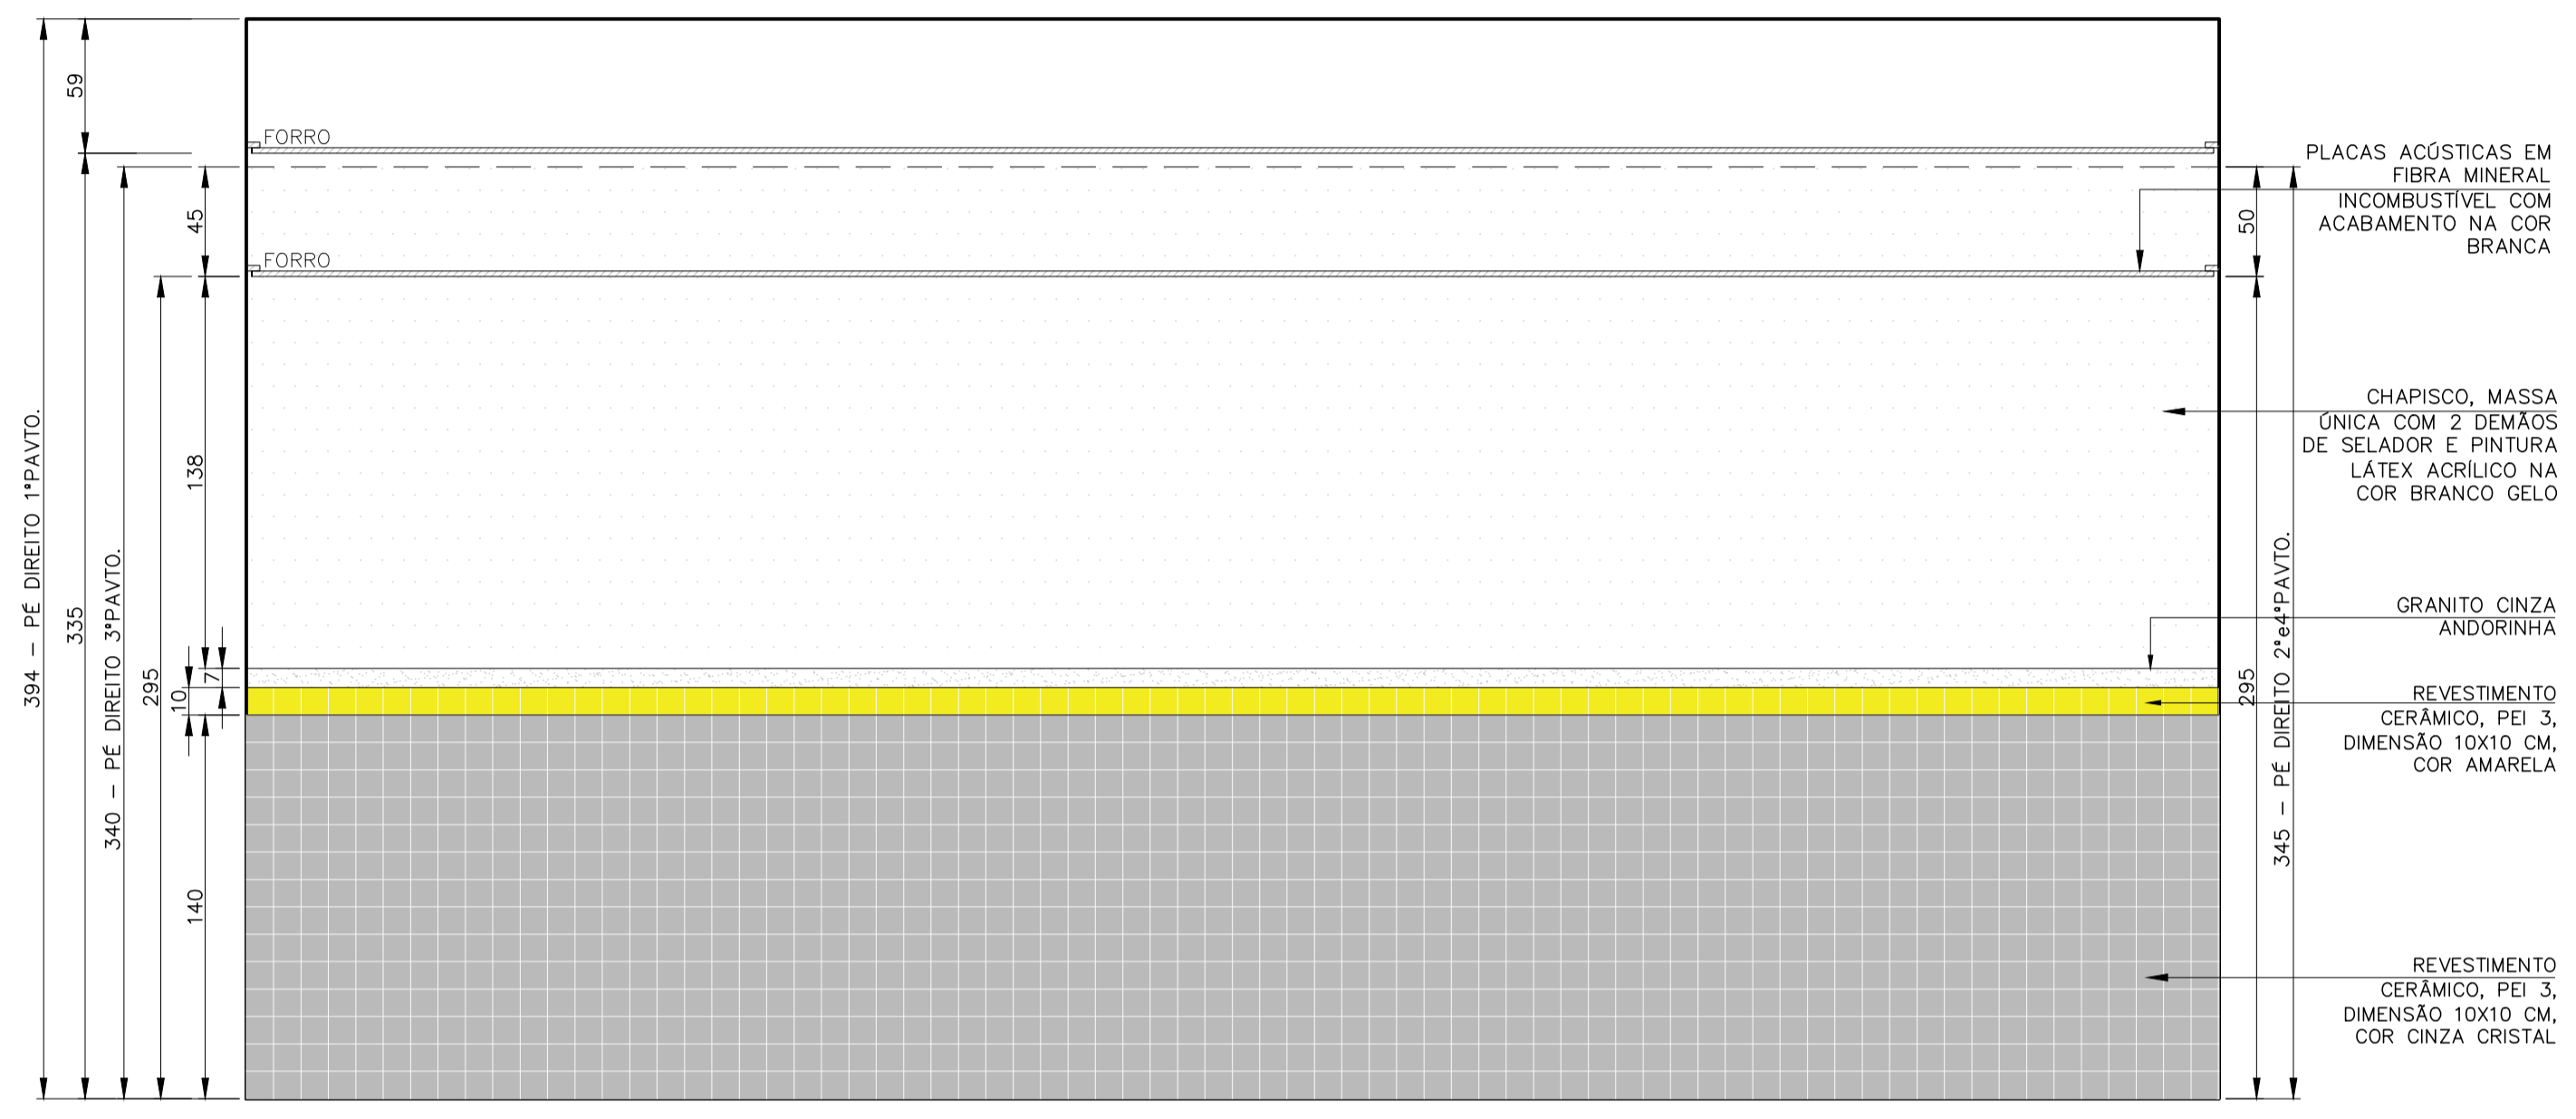

SALAS VISTA 02 E 04  
ESCALA 1:25

\*OBS.: PARA AS SALAS DE AULA SERÃO: 2 LADOS 1 FAIXA EM PASTILHA AZUL E 2 LADOS COM 1 FAIXA EM PASTILHA AMARELA.


PLACAS ACÓSTICAS EM FIBRA MINERAL INCOMBUSTÍVEL COM ACABAMENTO NA COR BRANCA

CHAPISCO, MASSA ÚNICA COM 2 DEMÃO DE SELADOR E PINTURA LÁTEX ACRÍLICO NA COR BRANCO GELO

GRANITO CINZA ANDORINHA


REVESTIMENTO CERÂMICO, PEI 3, DIMENSÃO 10X10 CM, COR AMARELA

REVESTIMENTO CERÂMICO, PEI 3, DIMENSÃO 10X10 CM, COR CINZA CRISTAL

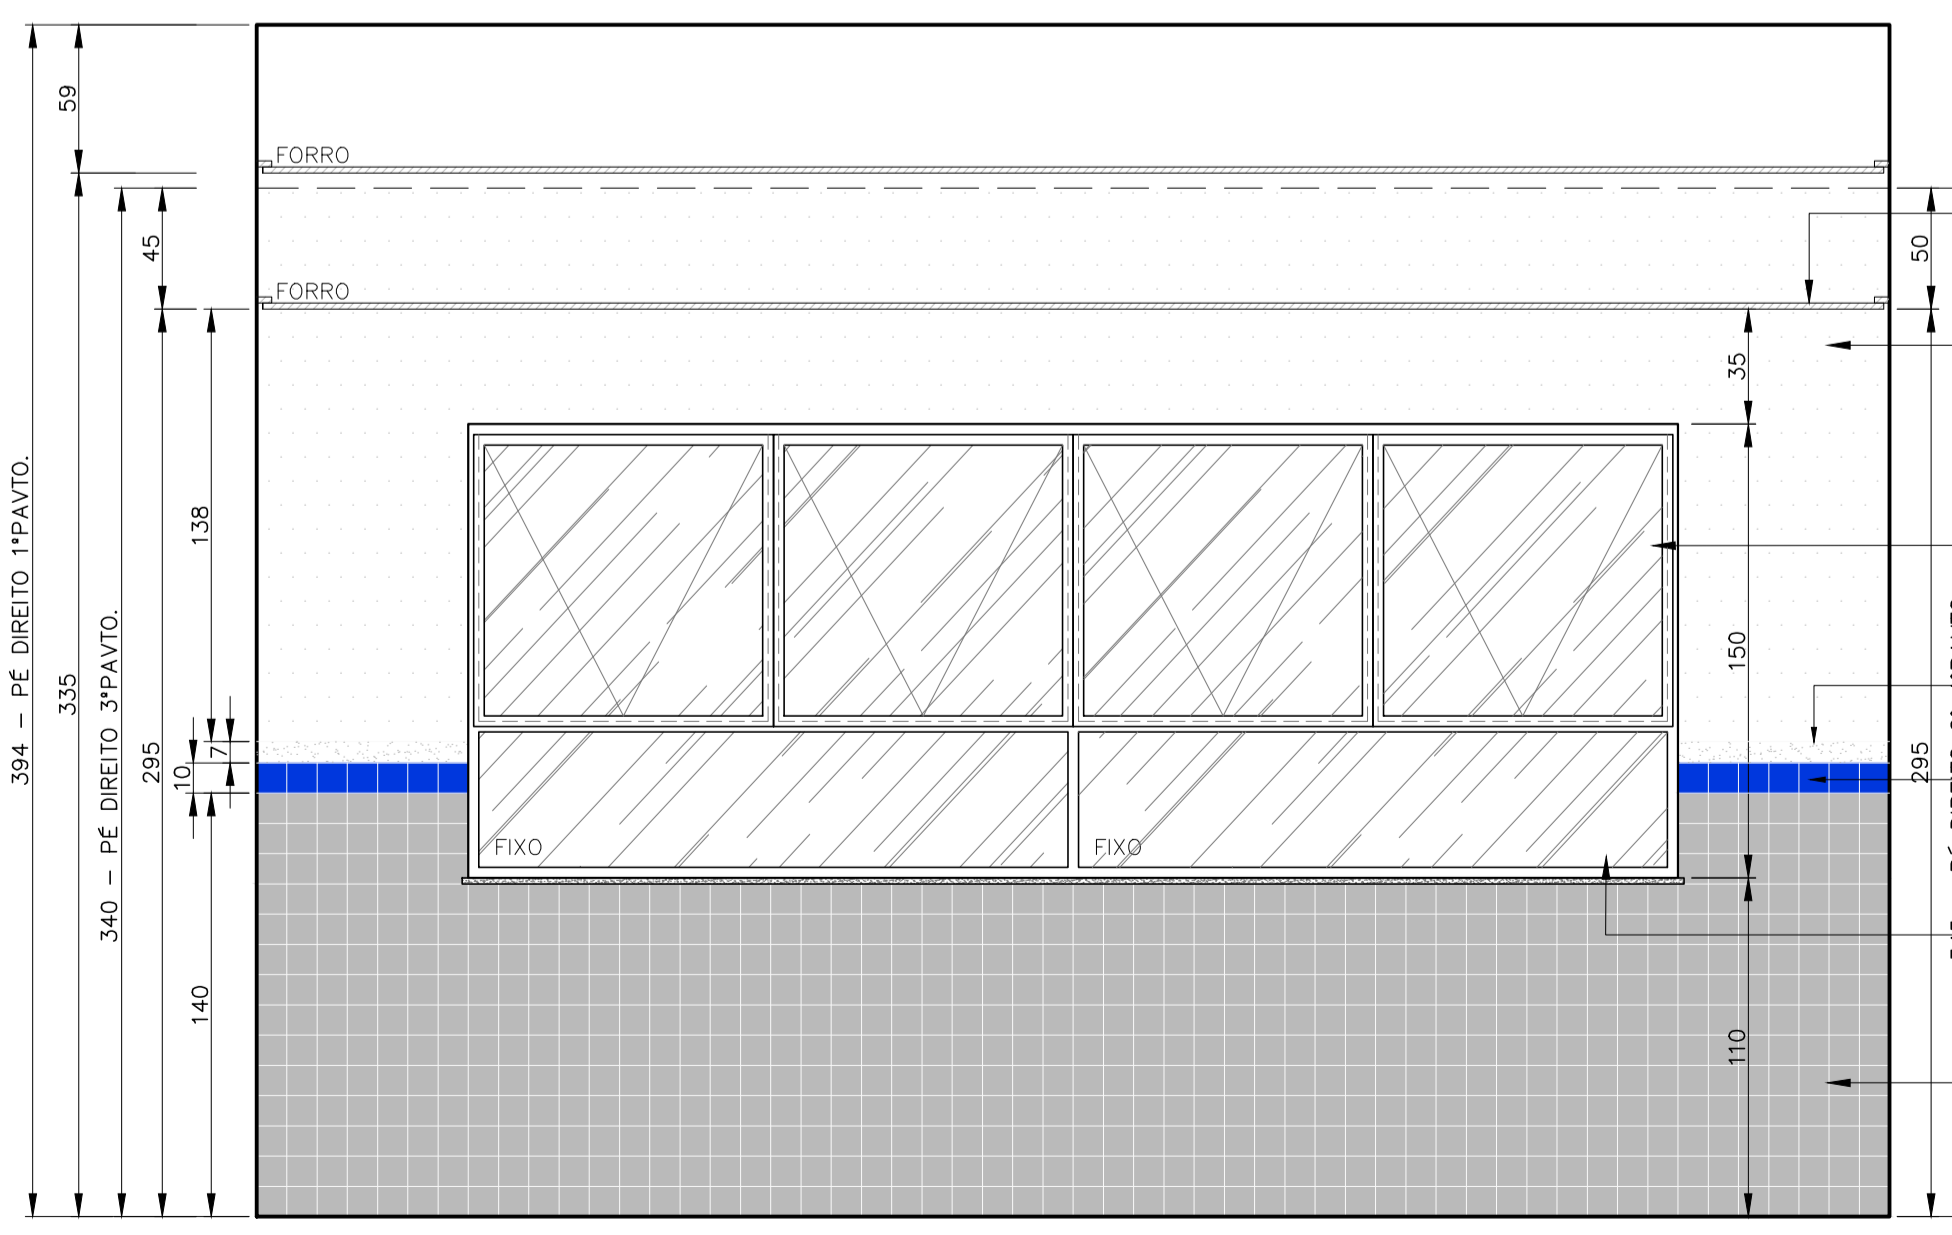

SALAS VISTA 01  
ESCALA 1:25

\*OBS.: PARA AS SALAS DE AULA SERÃO: 2 LADOS 1 FAIXA EM PASTILHA AZUL E 2 LADOS COM 1 FAIXA EM PASTILHA AMARELA.

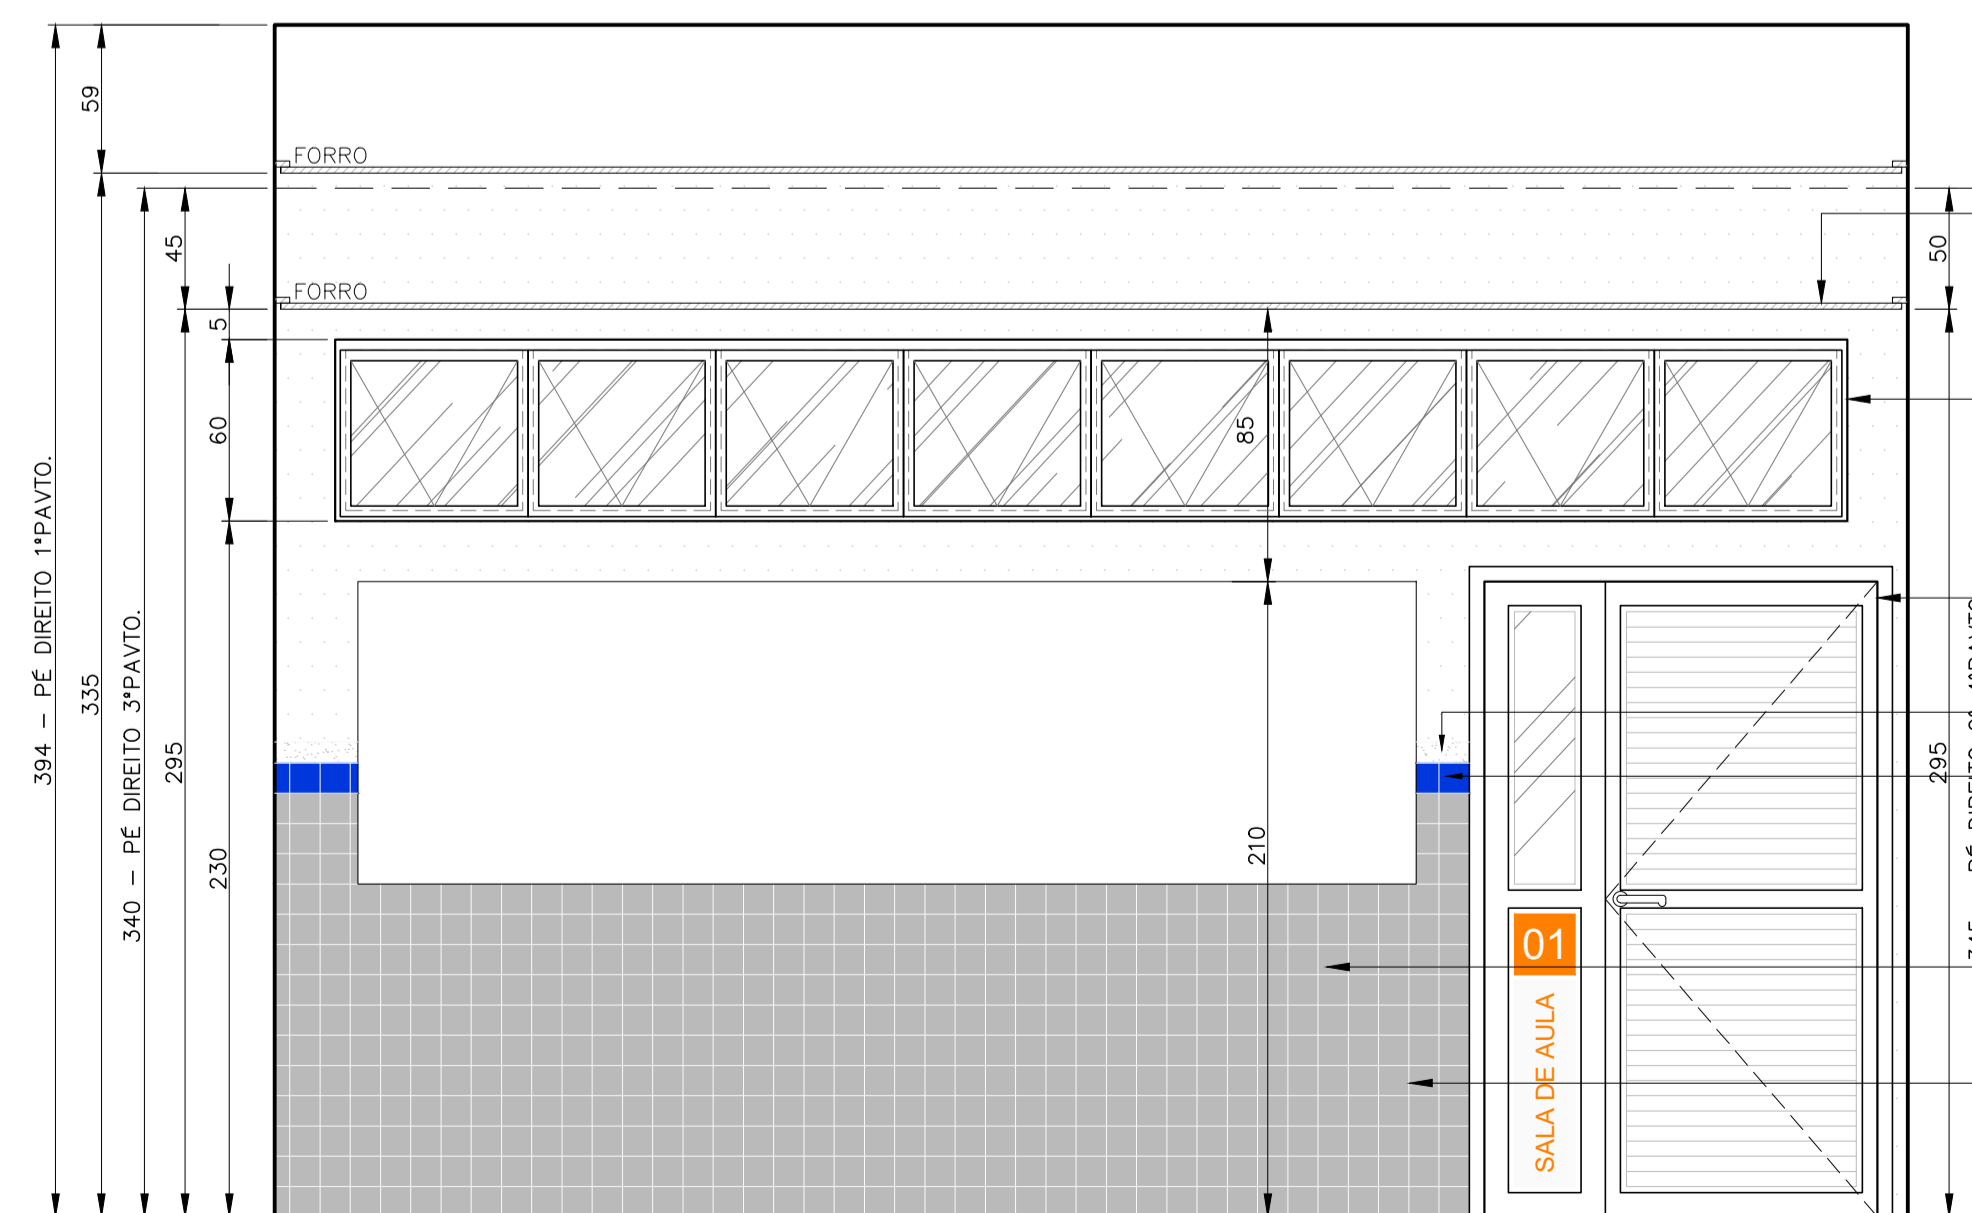

SALAS VISTA 03  
ESCALA 1:25

\*OBS.: PARA AS SALAS DE AULA SERÃO: 2 LADOS 1 FAIXA EM PASTILHA AZUL E 2 LADOS COM 1 FAIXA EM PASTILHA AMARELA.

PLACAS ACÓSTICAS EM FIBRA MINERAL INCOMBUSTÍVEL COM ACABAMENTO NA COR BRANCA

ESQUADRIA EM ALUMÍNIO ANODIZADO NATURAL COM FOLHAS BASCULANTES E VIDRO 4MM.

ESQUADRIA TIPO VENEZIANA EM ALUMÍNIO ANODIZADO NATURAL COM BARRA DE APOIO E PAINEL LATERAL FIXO

GRANITO CINZA ANDORINHA

REVESTIMENTO CERÂMICO, PEI 3, DIMENSÃO 10X10 CM, COR AZUL

QUADRO LOUSA BRANCA COM MOLDURA EM ALUMÍNIO

REVESTIMENTO CERÂMICO, PEI 3, DIMENSÃO 10X10 CM, COR CINZA CRISTAL

NOTA

NÍVEIS DOS DETALHES A SEREM CONSIDERADOS A PARTIR DO NÍVEL DE IMPLANTAÇÃO DO PAVIMENTO.

1º PAVIMENTO = 101,53 m  
2º PAVIMENTO = 105,67 m  
3º PAVIMENTO = 109,32 m  
4º PAVIMENTO = 112,97 m  
COBERTURA = 116,62 m

REV.	T.E.	DESCRIÇÃO	PROJ.	PROJ.	VER.	APR.	AUT.	DATA
REVISÕES								

T.E.	TIPO DE EMISSÃO	ASSINATURA	DATA
RT	ASSINATURA		
PROJETISTA	BRUNA CUNHA GOMES	CAU/MG: A117812-1	AGO/2021
PROJETISTA			
SUPERVISOR	FABIOLA BATISTA PIRES	CREA/MG: 78.851/D	AGO/2021

**CONEP** CONSULTORIA

**PREFEITURA MUNICIPAL DE MURIAÉ**  
SECRETARIA DE EDUCAÇÃO

**PROJETO ARQUITETÔNICO**

PROJETO BÁSICO  
BAIRRO INCONFIDÊNCIA  
ESCOLA MUNICIPAL PROF. ESMERALDA VIANNA  
DETALHE SALA DE AULA