


MAPA CHAVE

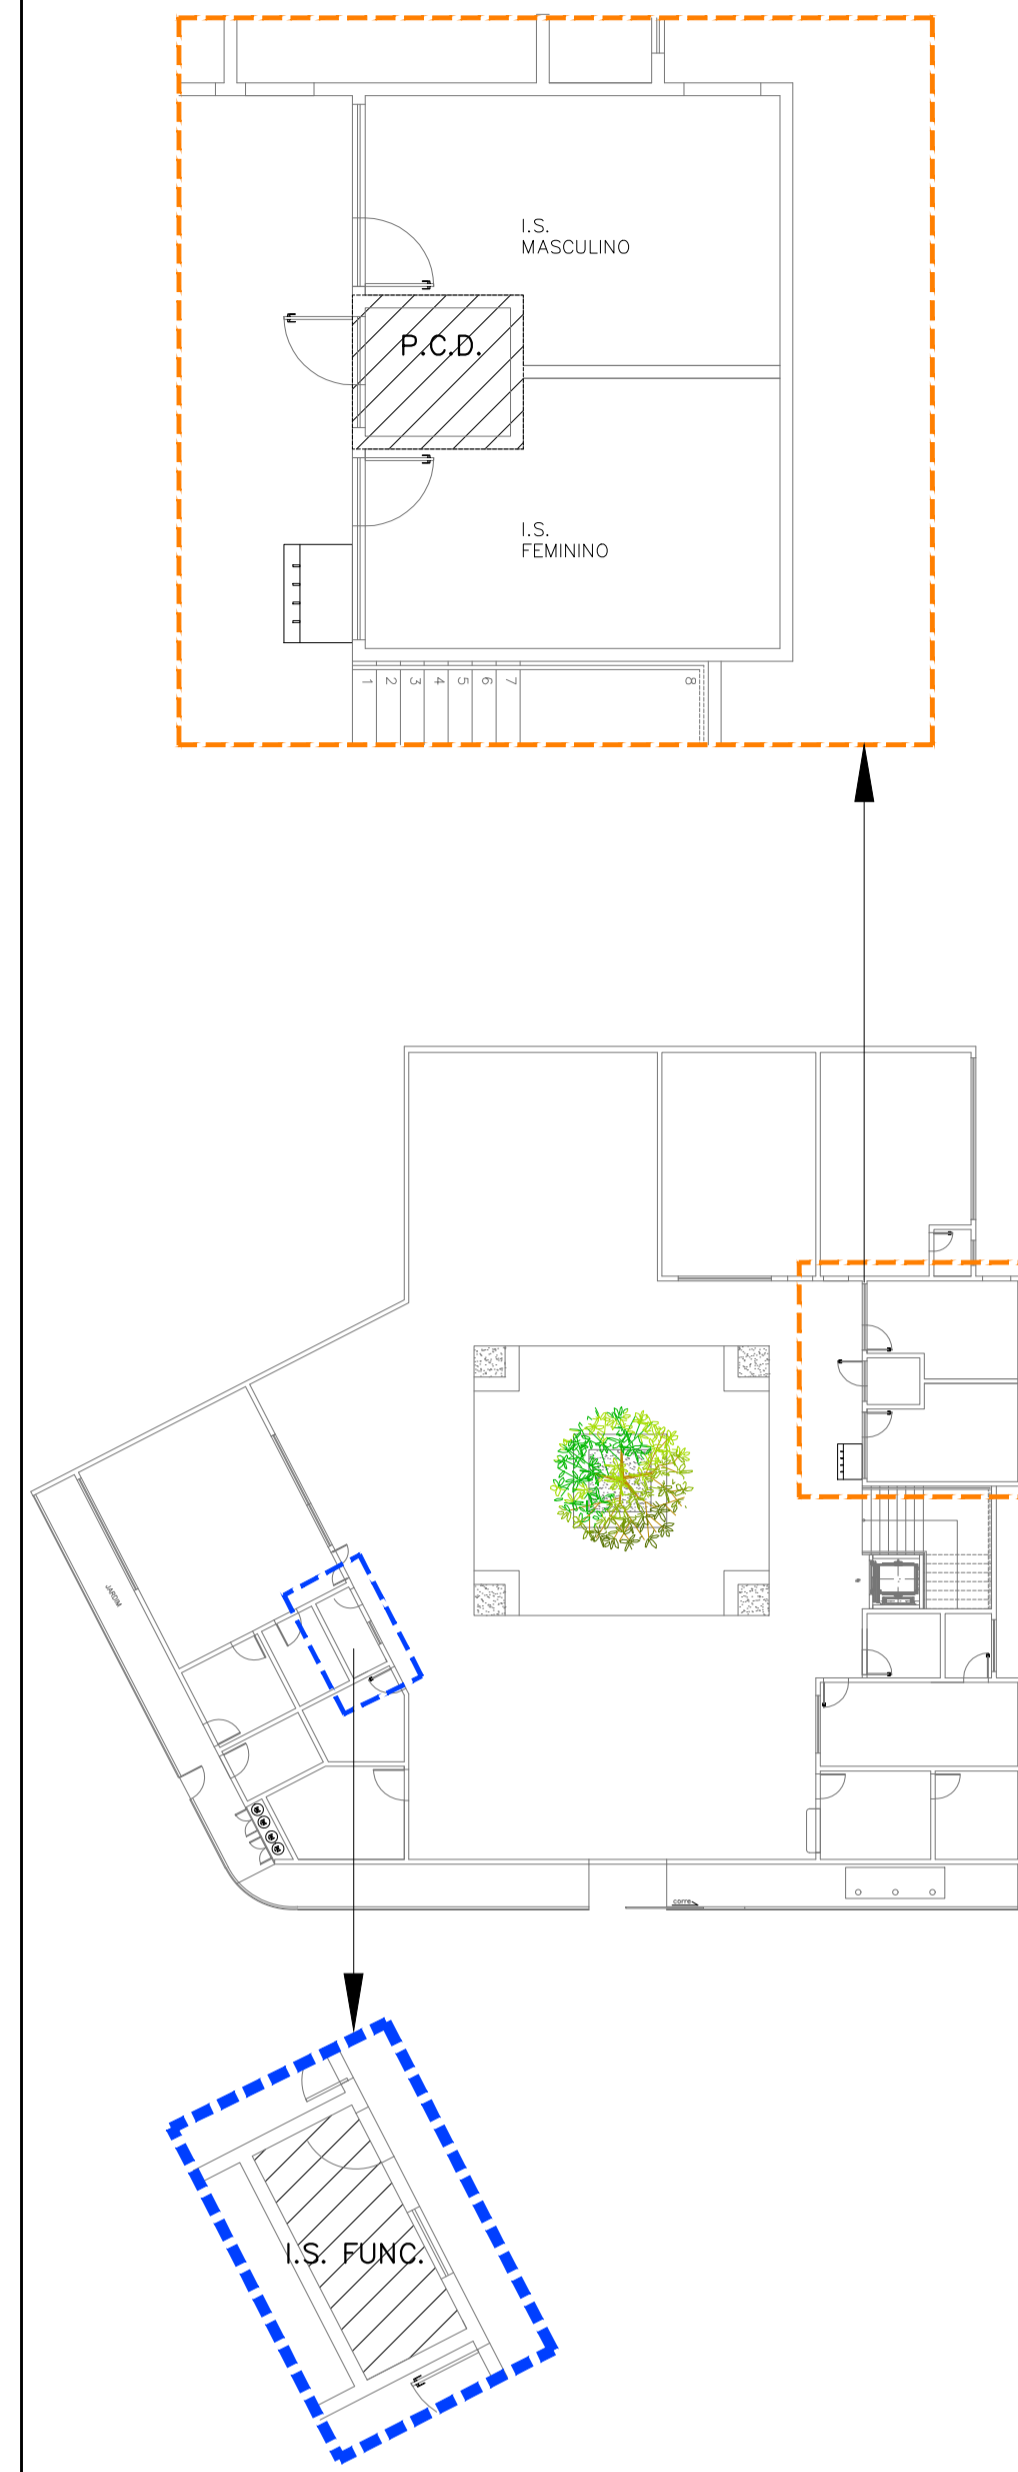

NOTA
NÍVEIS DOS DETALHES A SEREM CONSIDERADOS A PARTIR DO NÍVEL DE IMPLANTAÇÃO DO PAVIMENTO.
1º PAVIMENTO = 101,53 m
2º PAVIMENTO = 105,67 m
3º PAVIMENTO = 109,32 m
4º PAVIMENTO = 112,97 m
COBERTURA = 116,62 m

REV.	T.E.	DESCRIÇÃO	PROJ.	PROJ.	VER.	APR.	AUT.	DATA	
REVISÕES									
T.E. TIPO DE EMISSÃO	(A) PRELIMINAR (B) PARA APROVAÇÃO (C) PARA CONHECIMENTO	(D) PARA COTAÇÃO (E) PARA CONSTRUÇÃO (F) CONFORME COMPRADO	(G) CONFORME CONSTRUÍDO (H) CANCELADO						DATA
APROVAÇÃO	ASSINATURA							DATA	
RT	ASSINATURA							DATA	
PROJETISTA	ROBERTA SIMONE RODRIGUES DA SILVA		CAU/MG:	A 60814-9				AGO/2021	
PROJETISTA	BRUNA CUNHA GOMES		CAU/MG:	A117812-1				AGO/2021	
SUPERVISOR	FABIOLA BATISTA PIRES		CREA/MG:	78.851/D				AGO/2021	

CONEP CONSULTORIA PREFEITURA MUNICIPAL DE MURIAÉ SECRETARIA DE EDUCAÇÃO

PROJETO ARQUITETÔNICO

PROJETO BÁSICO
BAIRRO INCONFIDÊNCIA
ESCOLA MUNICIPAL PROF. ESMERALDA VIANNA
DETALHE P.C.D. E I.S. FUNCIONÁRIOS

ESCALA INDICADAS

REV: 00 Nº: OS-04/2021 FOLHA 15 DE 16