# QDC-1 (Quadro de Distribuição de Cargas do 1° Pavimento)

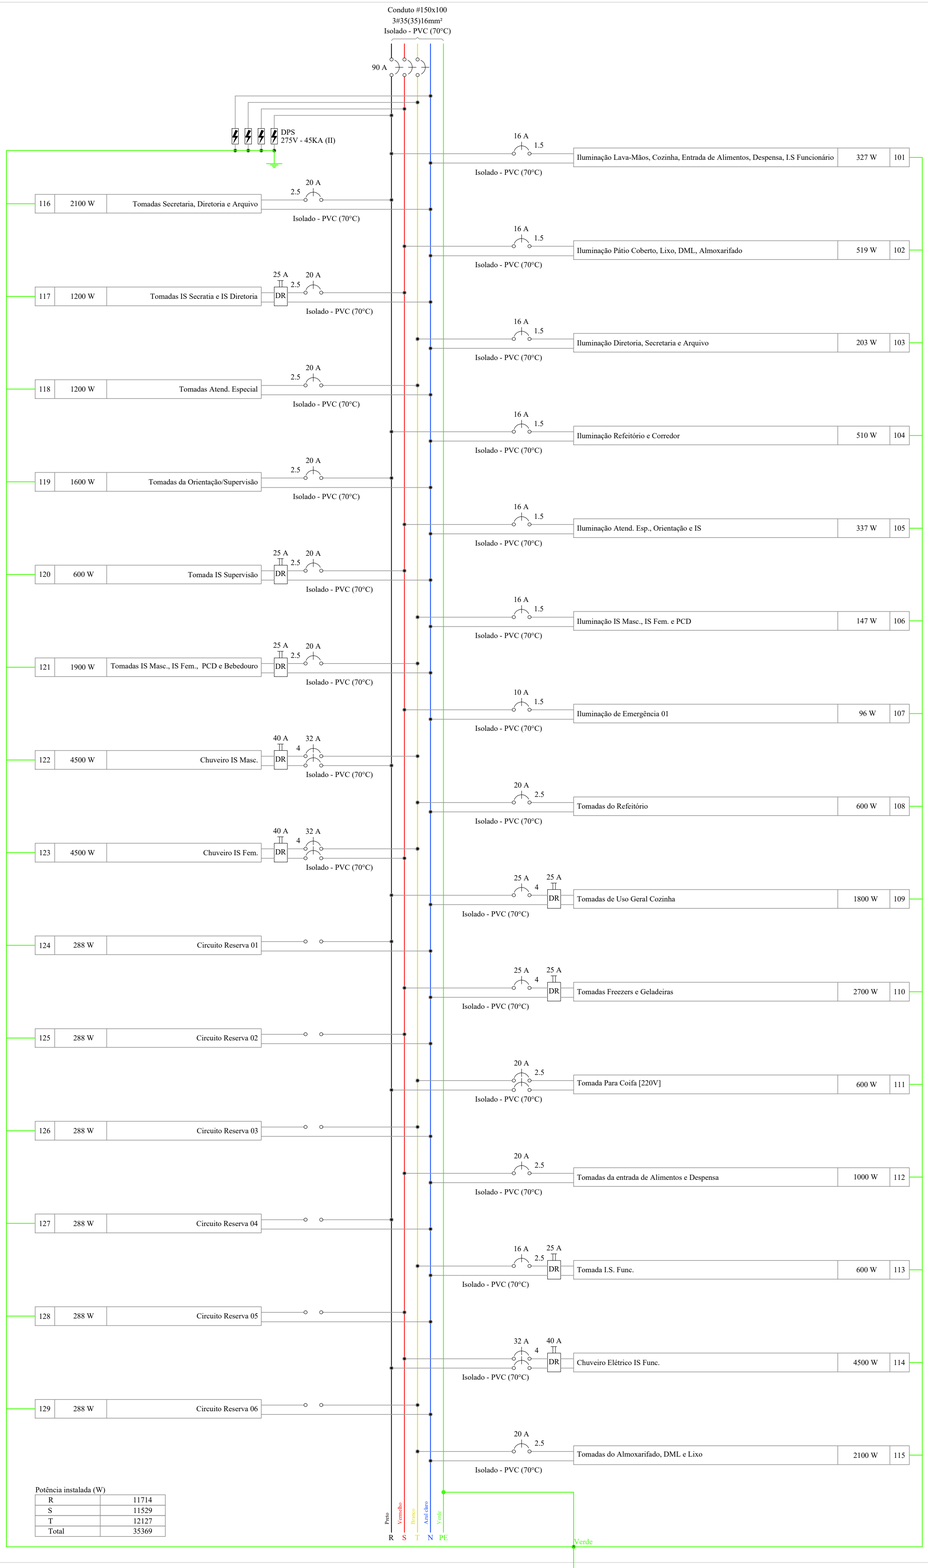


# QDC-2 (Quadro de Distribuição de Cargas do 2° Pavimento)

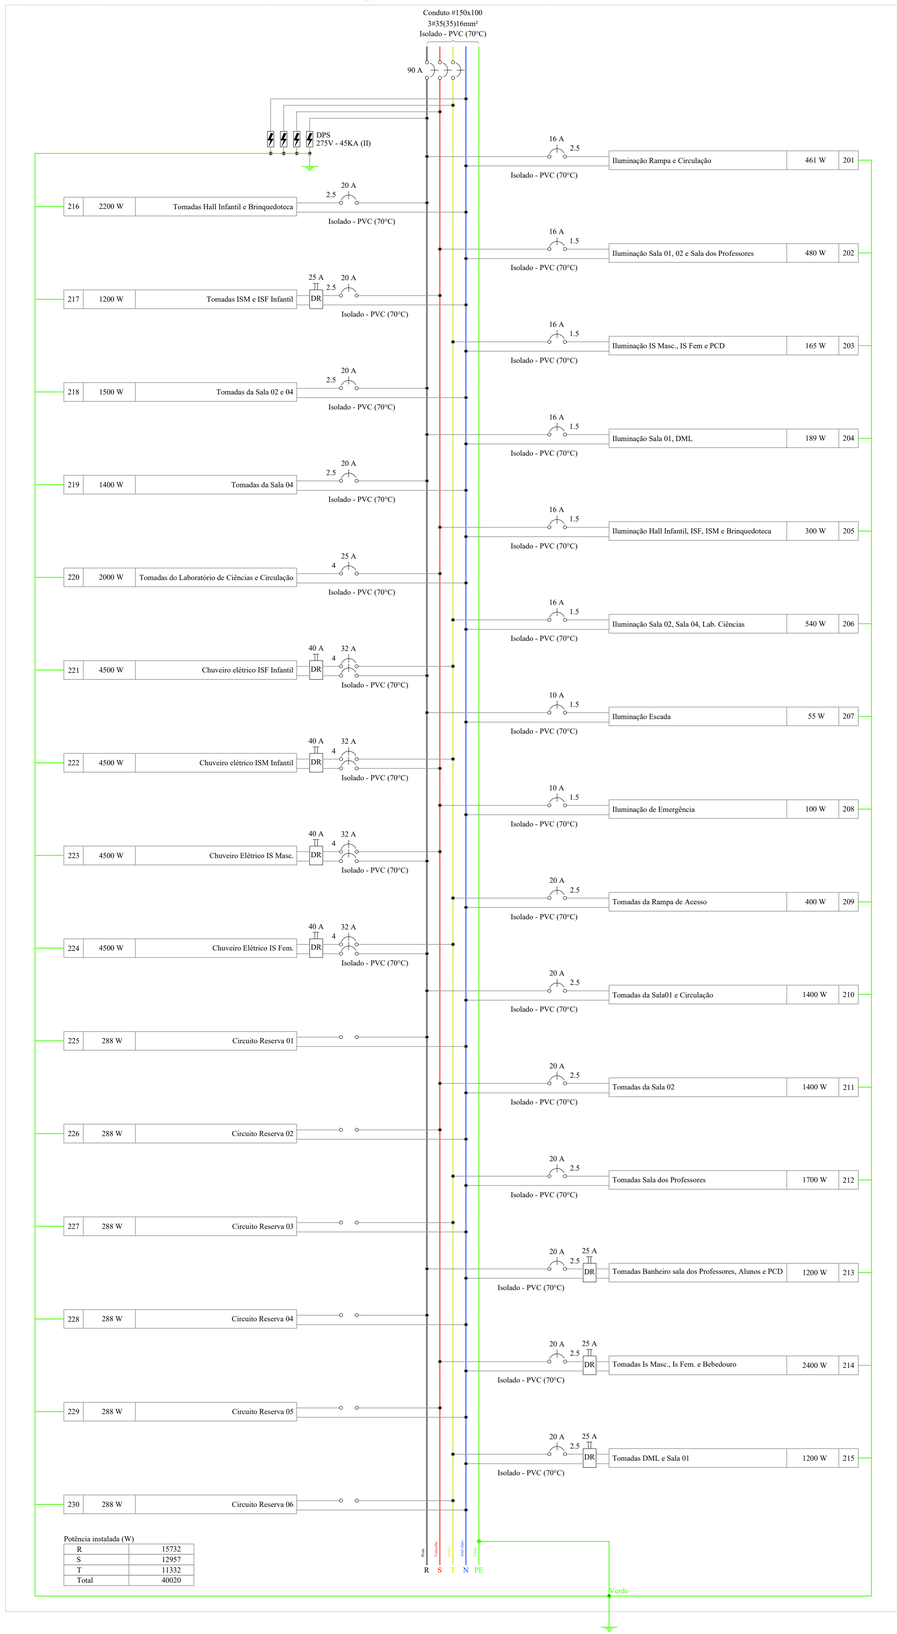


| REV. | T.E. | DESCRIÇÃO | PROJ. | PROJ. | VER. | APR. | AUT. | DATA |
|---|---|---|---|---|---|---|---|---|
| 01 | (E) | PLANTA BAIXA | | | | | | 29/04 |
| 00 | (E) | PLANTA BAIXA | | | | | | 07/03 |

REVISÕES

T.E. TIPO DE EMISSÃO: (A) PRELIMINAR (B) PARA APROVAÇÃO (C) PARA CONHECIMENTO (D) PARA COTAÇÃO (E) PARA CONSTRUÇÃO (F) CONFORME COMPRADO (G) CONFORME CONSTRUÍDO (H) CANCELADO

| APROVAÇÃO | | ASSINATURA | | DATA |
|---|---|---|---|---|
| RT | ASSINATURA | GABRIEL PIRES FERNANDES Assinado de forma digital por GABRIEL PIRES FERNANDES Dados: 2023.01.13 09:15:26 -03'00' | | MARÇO/2022 |
| | NOME | GABRIEL PIRES FERNANDES | CREA/MG: 250042/D | |
| PROJETISTA | | GABRIEL PIRES FERNANDES | CREA/MG: 250042/D | |
| PROJETISTA | | | | |
| SUPERVISOR | | FABIOLA BATISTA PIRES | CREA/MG: 78.851/D | |

CONEPP CONSULTORIA

**PREFEITURA MUNICIPAL DE MURIAÉ**
**SECRETÁRIA DE EDUCAÇÃO**

PROJETO ELÉTRICO

(PROJETO EXECUTIVO)
BAIRRO INCONFIDÊNCIA
ESCOLA MUNICIPAL PROF.
ESMERALDA VIANNA

DIAGRAMAS MULTIFILARES DA EDIFICAÇÃO

ESCALA: INDICADAS

REV.: 01 | Nº: OS_04/2022 | FOLHA 10 DE 17