


QDC-3 (Quadro de Distribuição de Cargas do 3º Pavimento)

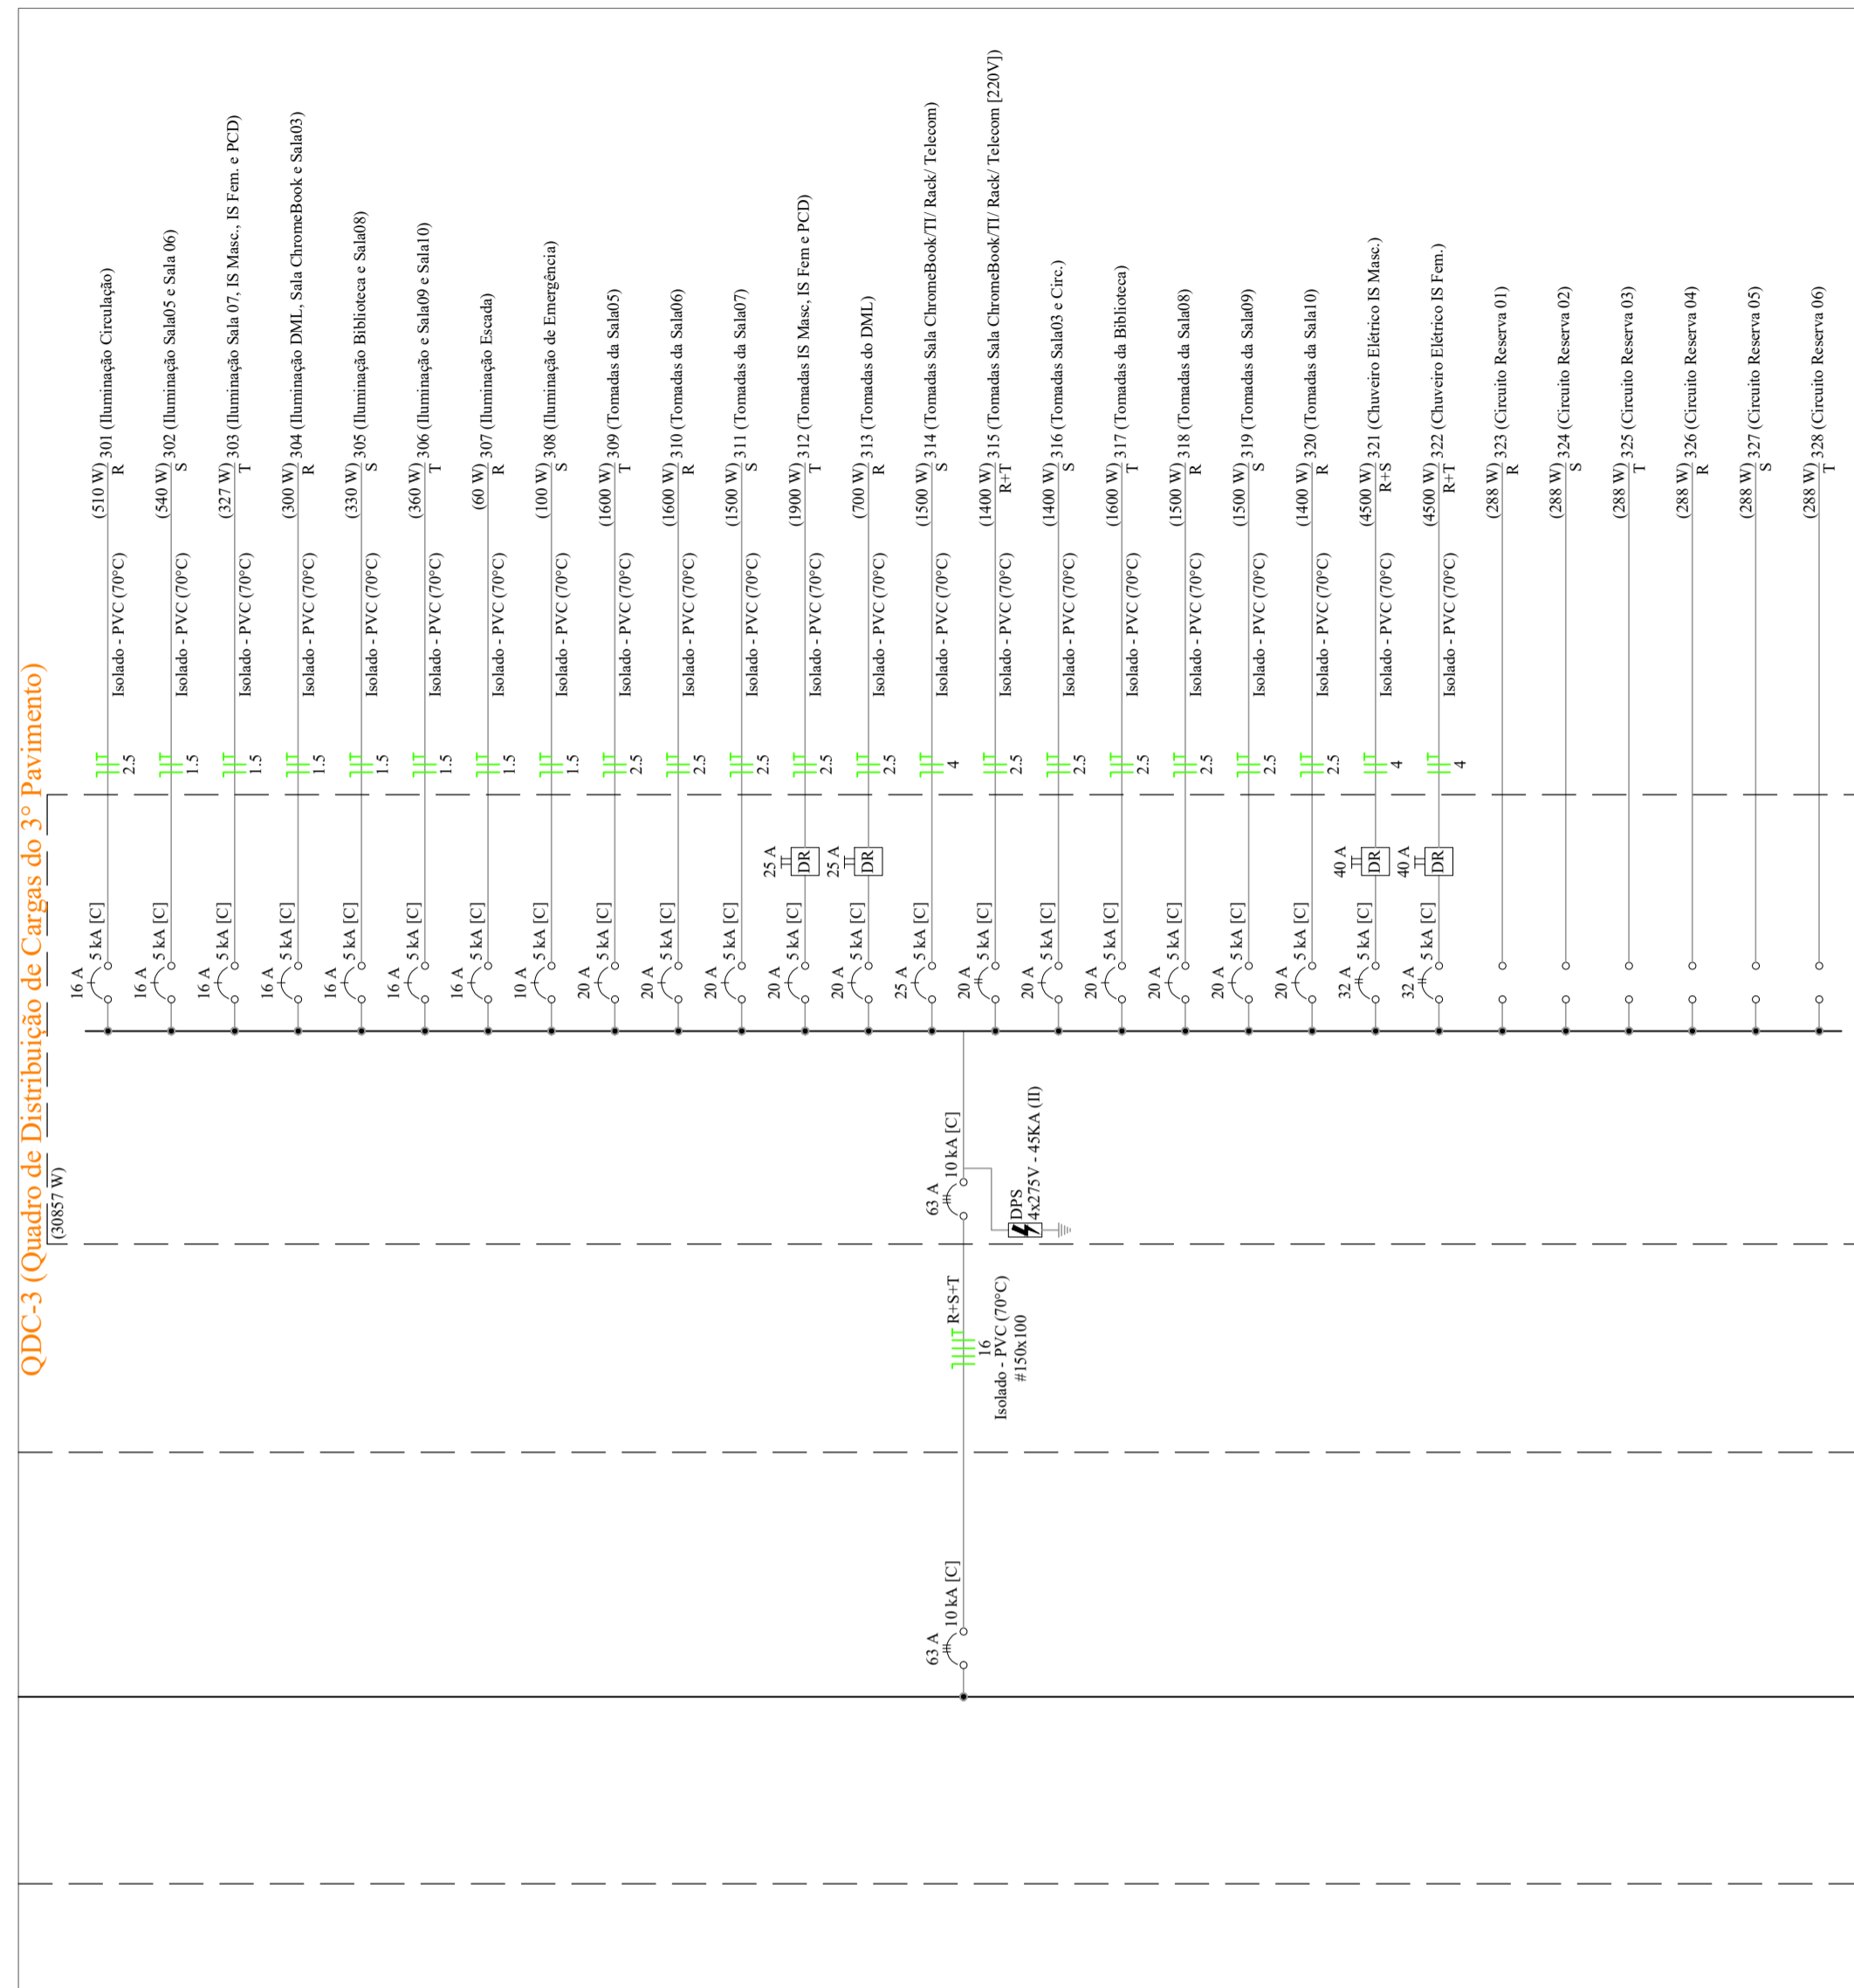

QDC-4 (Quadro de Distribuição de Cargas do 4º Pavimento)

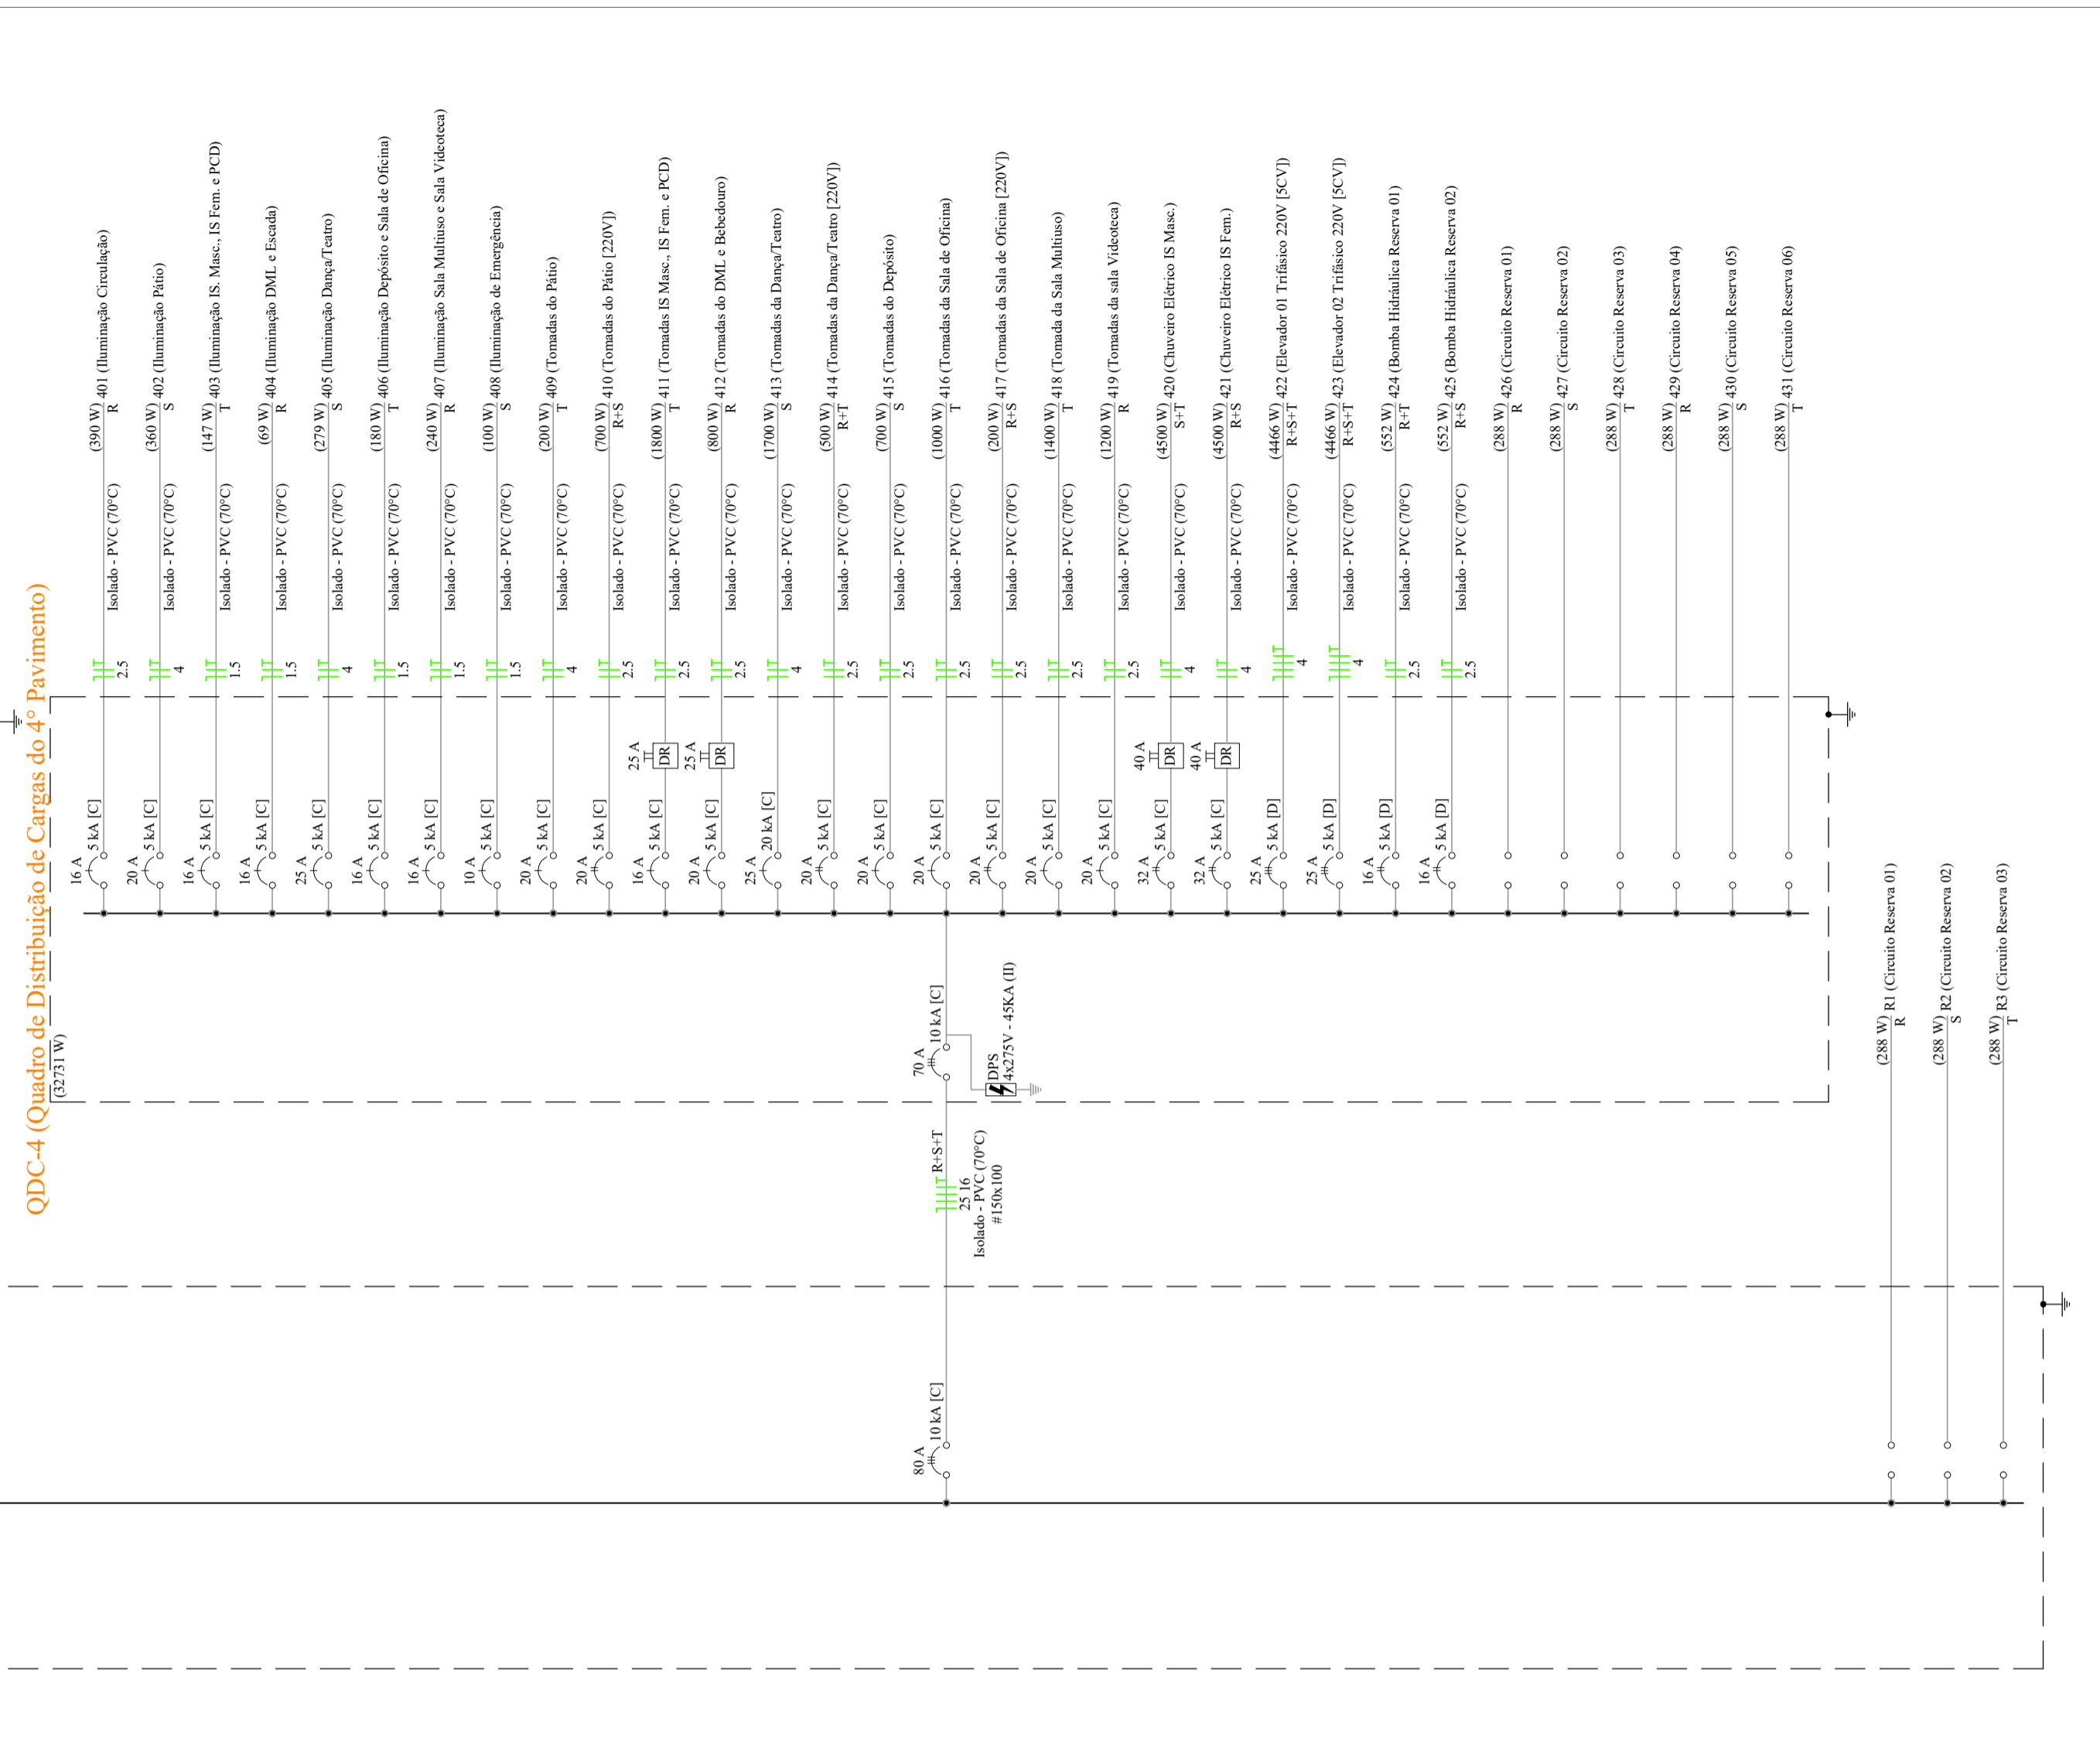


DIAGRAMA UNIFILAR EDIFICAÇÃO SEM ESCALA

REV.	T.E.	DESCRIÇÃO	PROJ.	PROJ.	VER.	APR.	AUT.	DATA
01	(E)	PLANTA BAIXA						29/04
00	(E)	PLANTA BAIXA						07/03

REVISÕES		
T.E.	TIPO DE EMISSÃO	DATA
(A) PRELIMINAR	(D) PARA COTAÇÃO	(G) CONFORME CONSTRUÍDO
(B) PARA APROVAÇÃO	(E) PARA CONSTRUÇÃO	(H) CANCELADO
(C) PARA CONHECIMENTO	(F) CONFORME COMPRADO	

APROVAÇÃO	ASSINATURA	DATA
RT	ASSINATURA	MARÇO/2022
PROJETISTA	GABRIEL PIRES FERNANDES	CREA/MG: 250042/D
PROJETISTA	GABRIEL PIRES FERNANDES	CREA/MG: 250042/D
SUPERVISOR	FABIOLA BATISTA PIRES	CREA/MG: 78.851/D

 <b>PREFEITURA MUNICIPAL DE MURIAÉ</b> SECRETÁRIA DE EDUCAÇÃO	
PROJETO ELÉTRICO (PROJETO EXECUTIVO) BAIRRO INCONFIDÊNCIA ESCOLA MUNICIPAL PROF. ESMERALDA VIANNA DIAGRAMAS MULTIFILARES DA EDIFICAÇÃO	
REV.: 01	Nº: OS_04/2022



ESCALA INDICADAS  
FOLHA 13 DE 17