

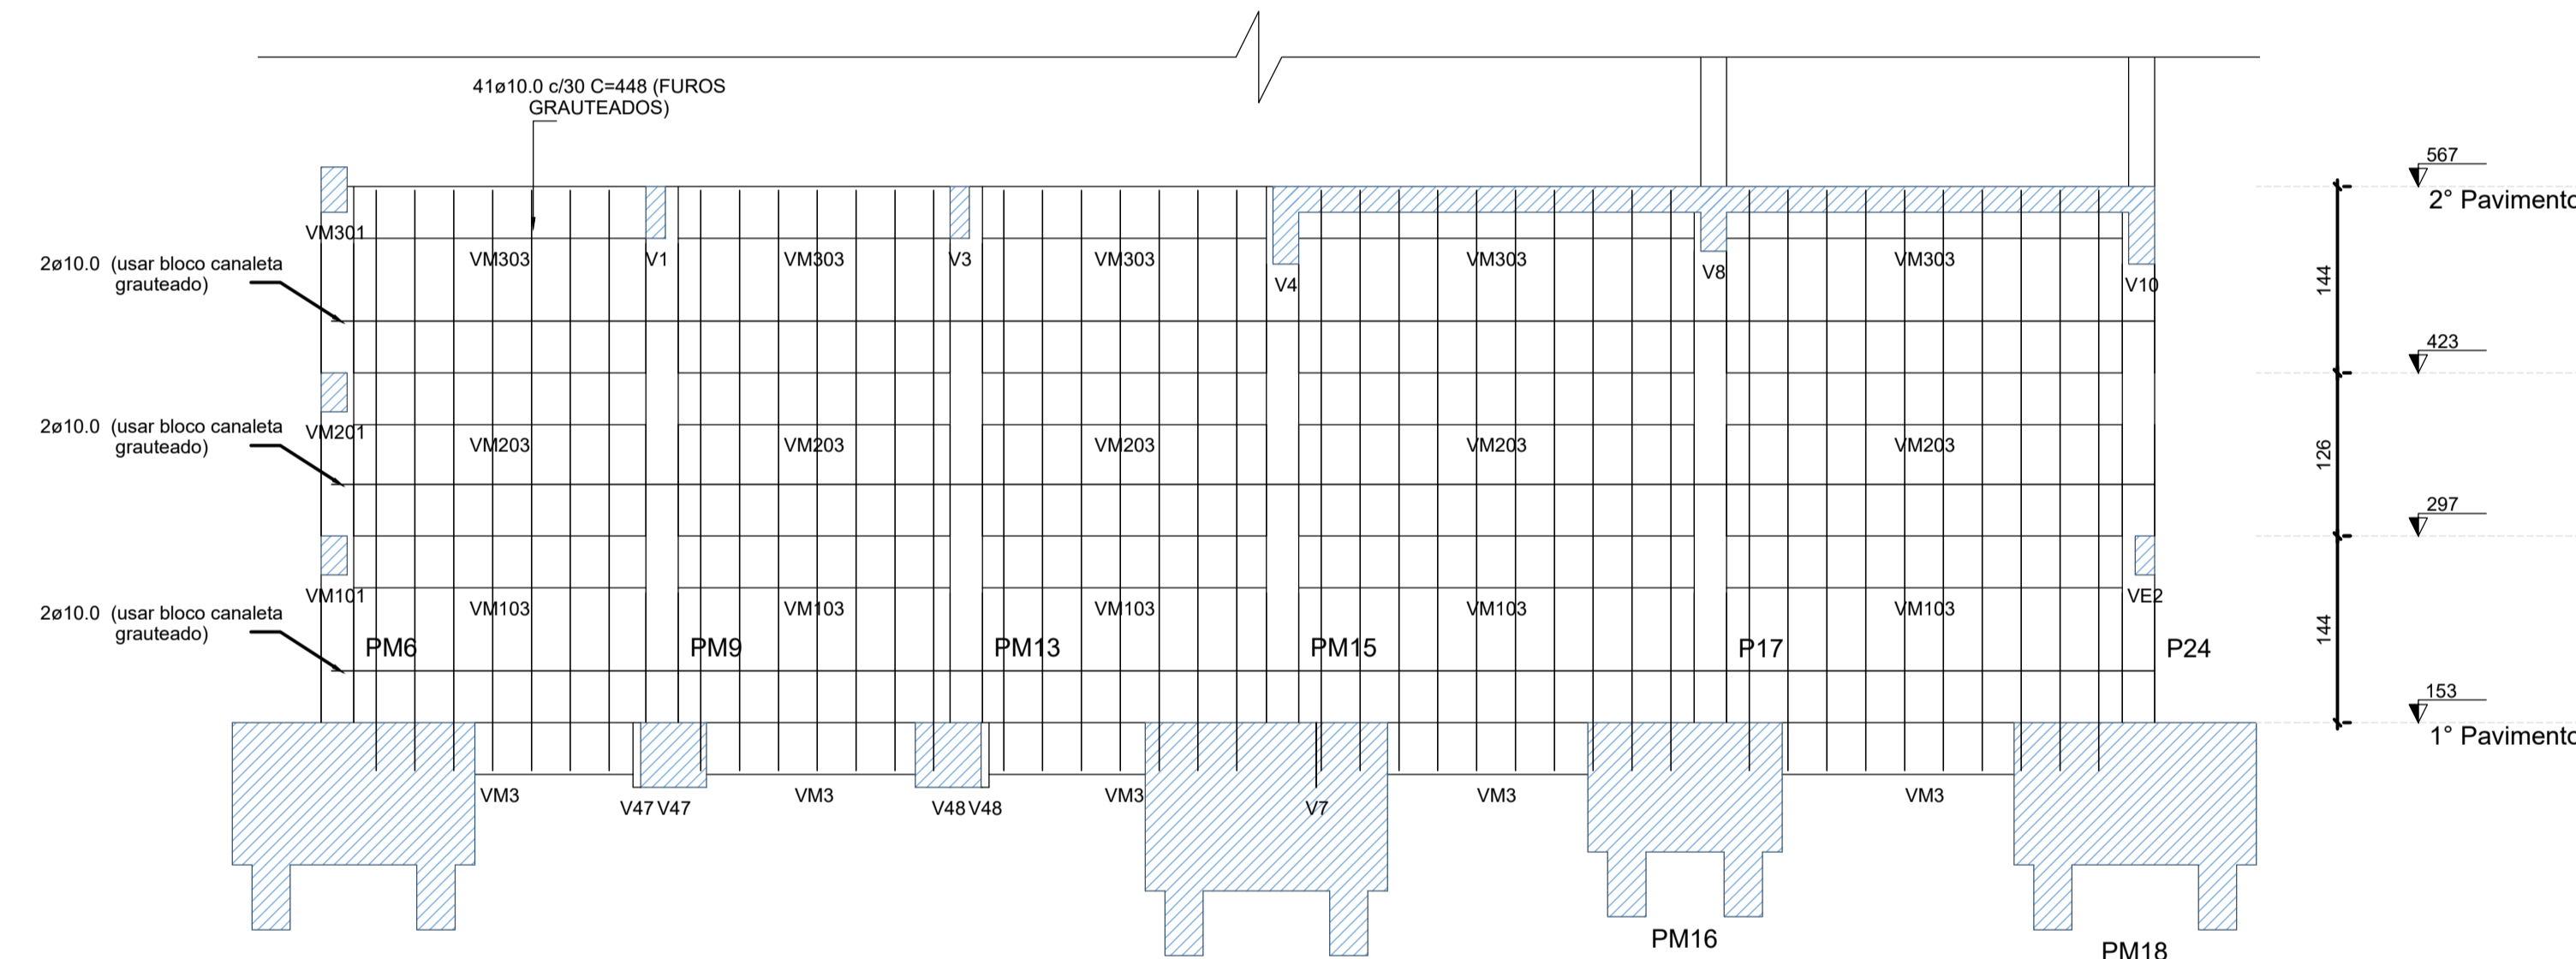
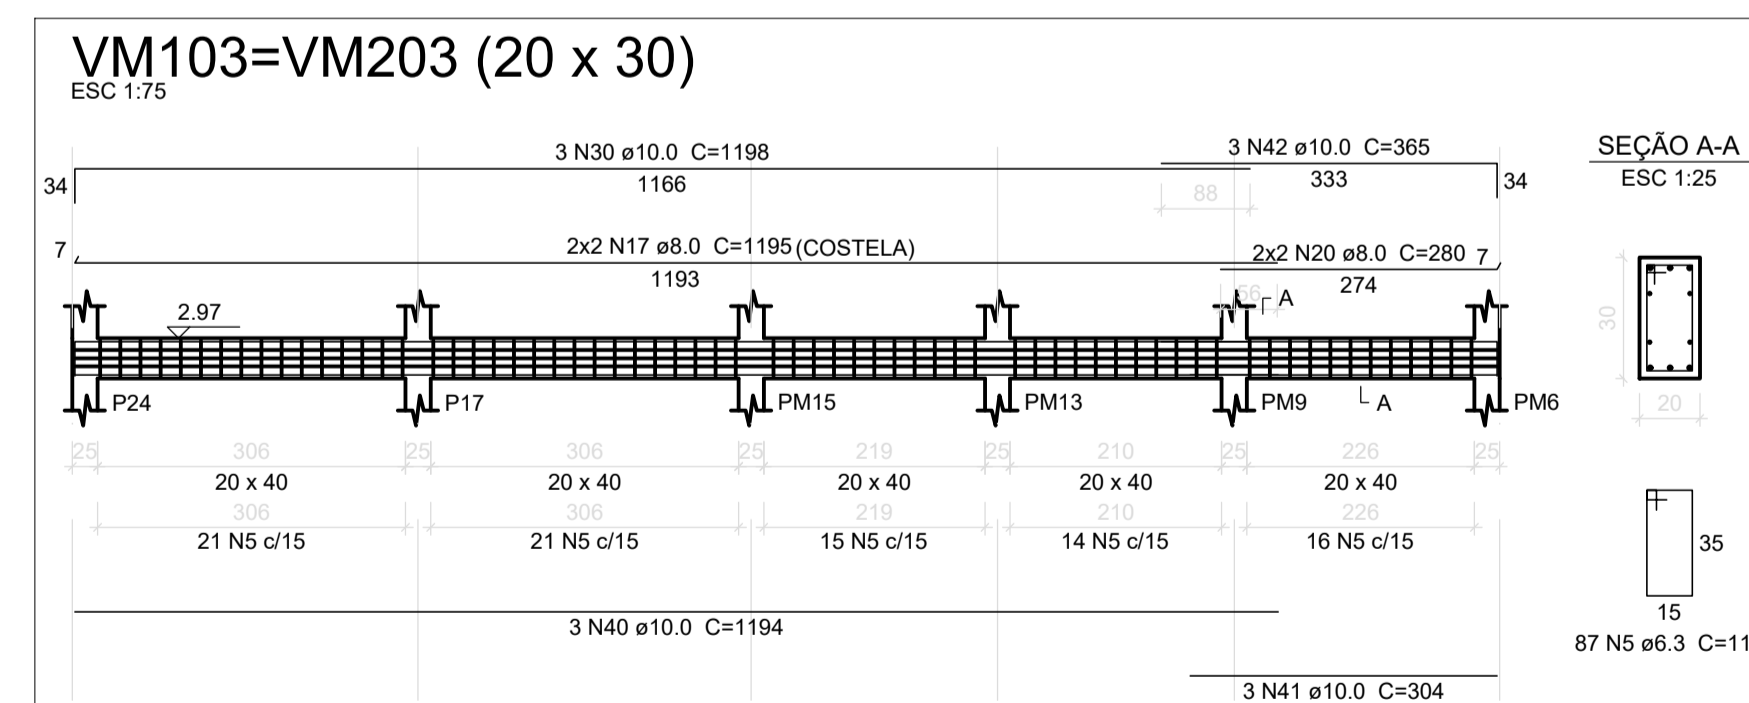
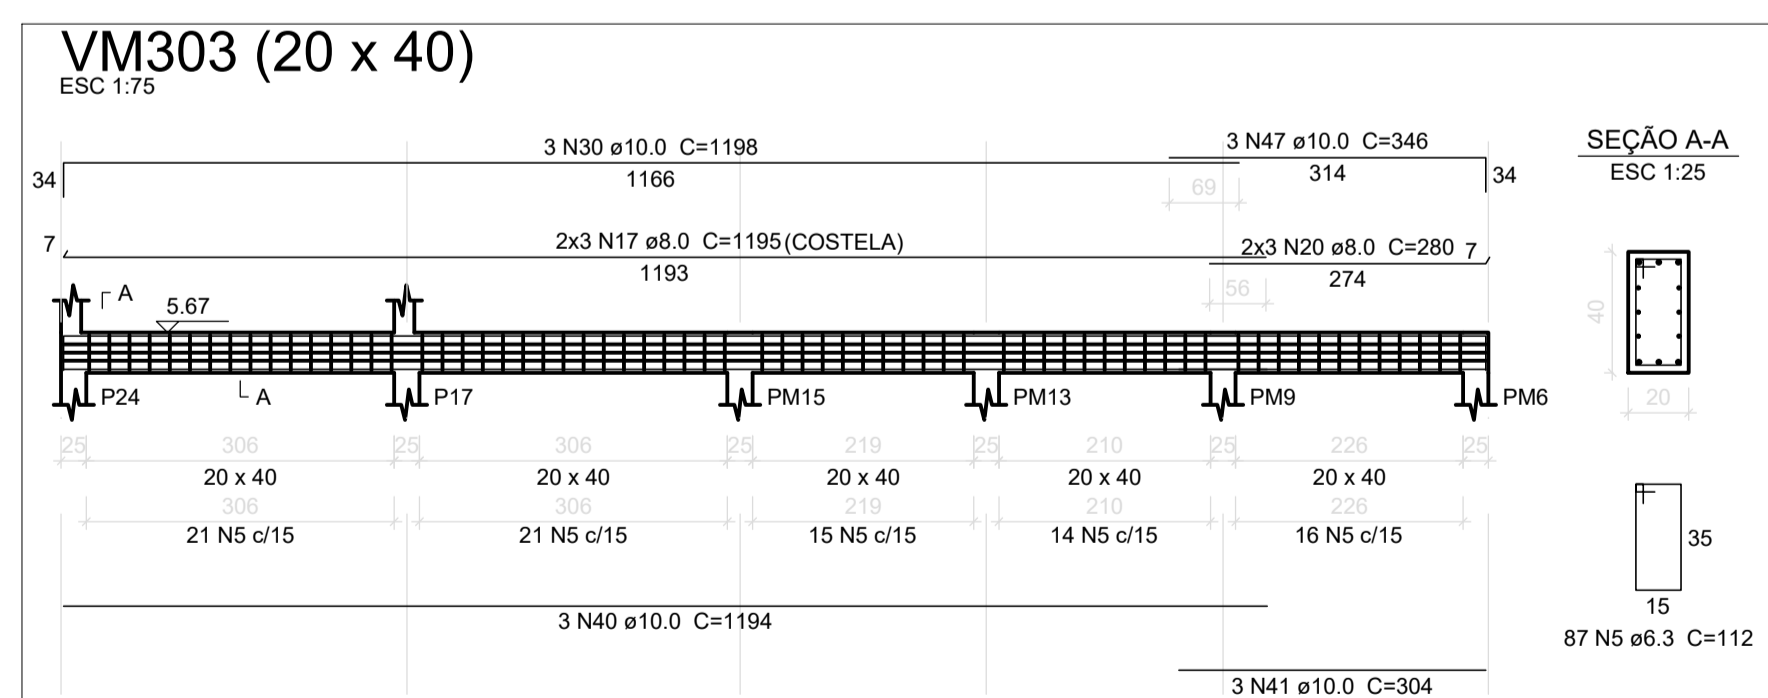
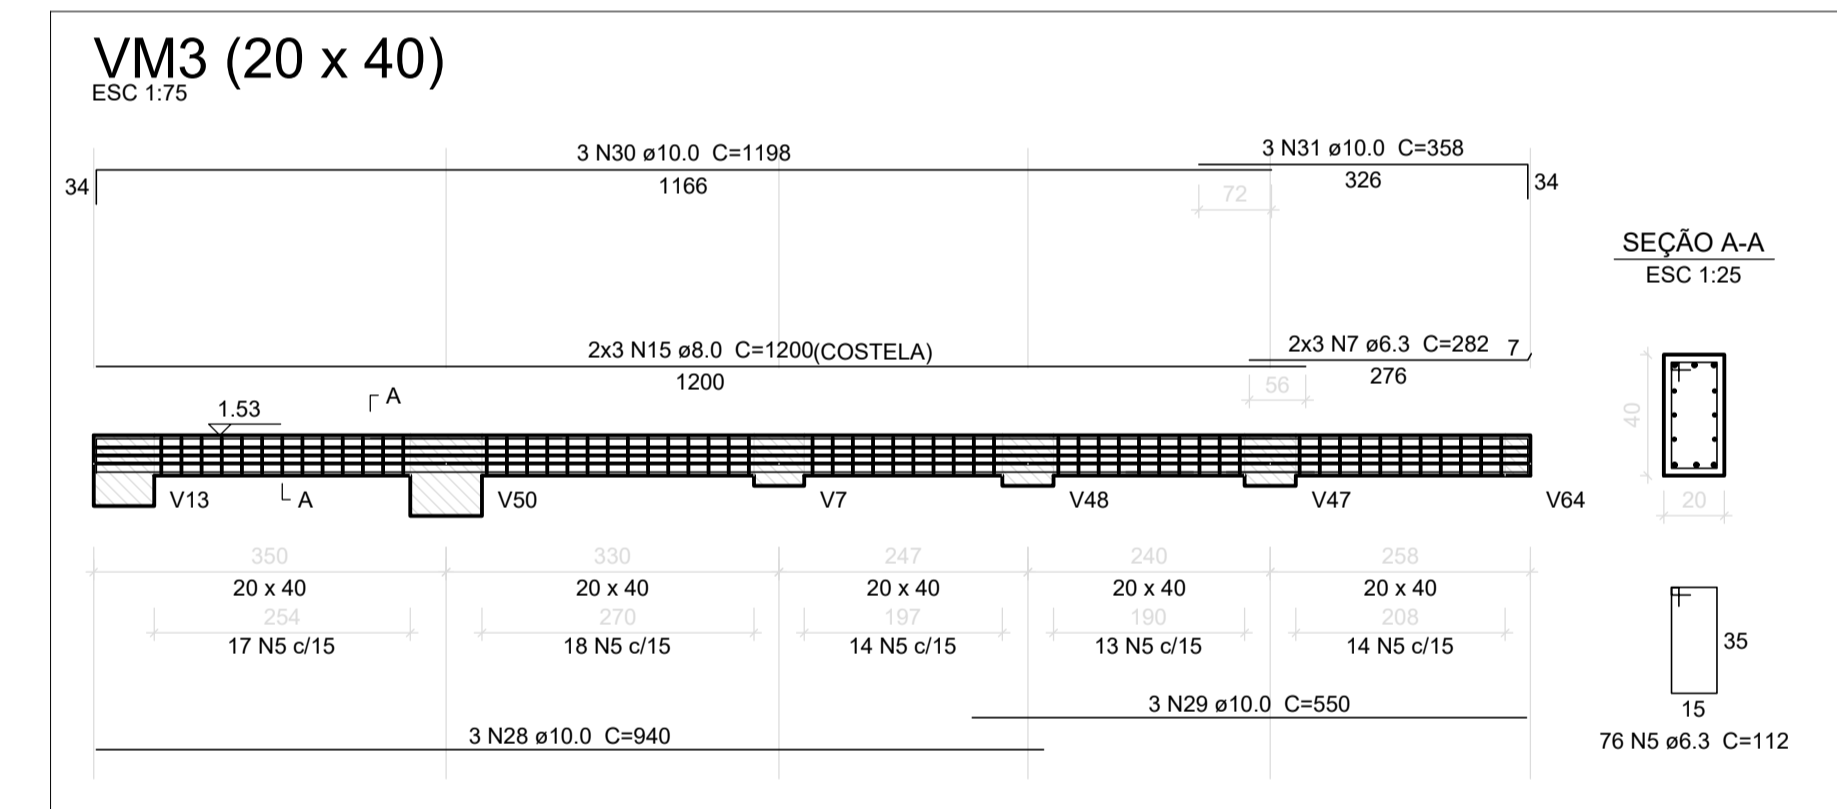
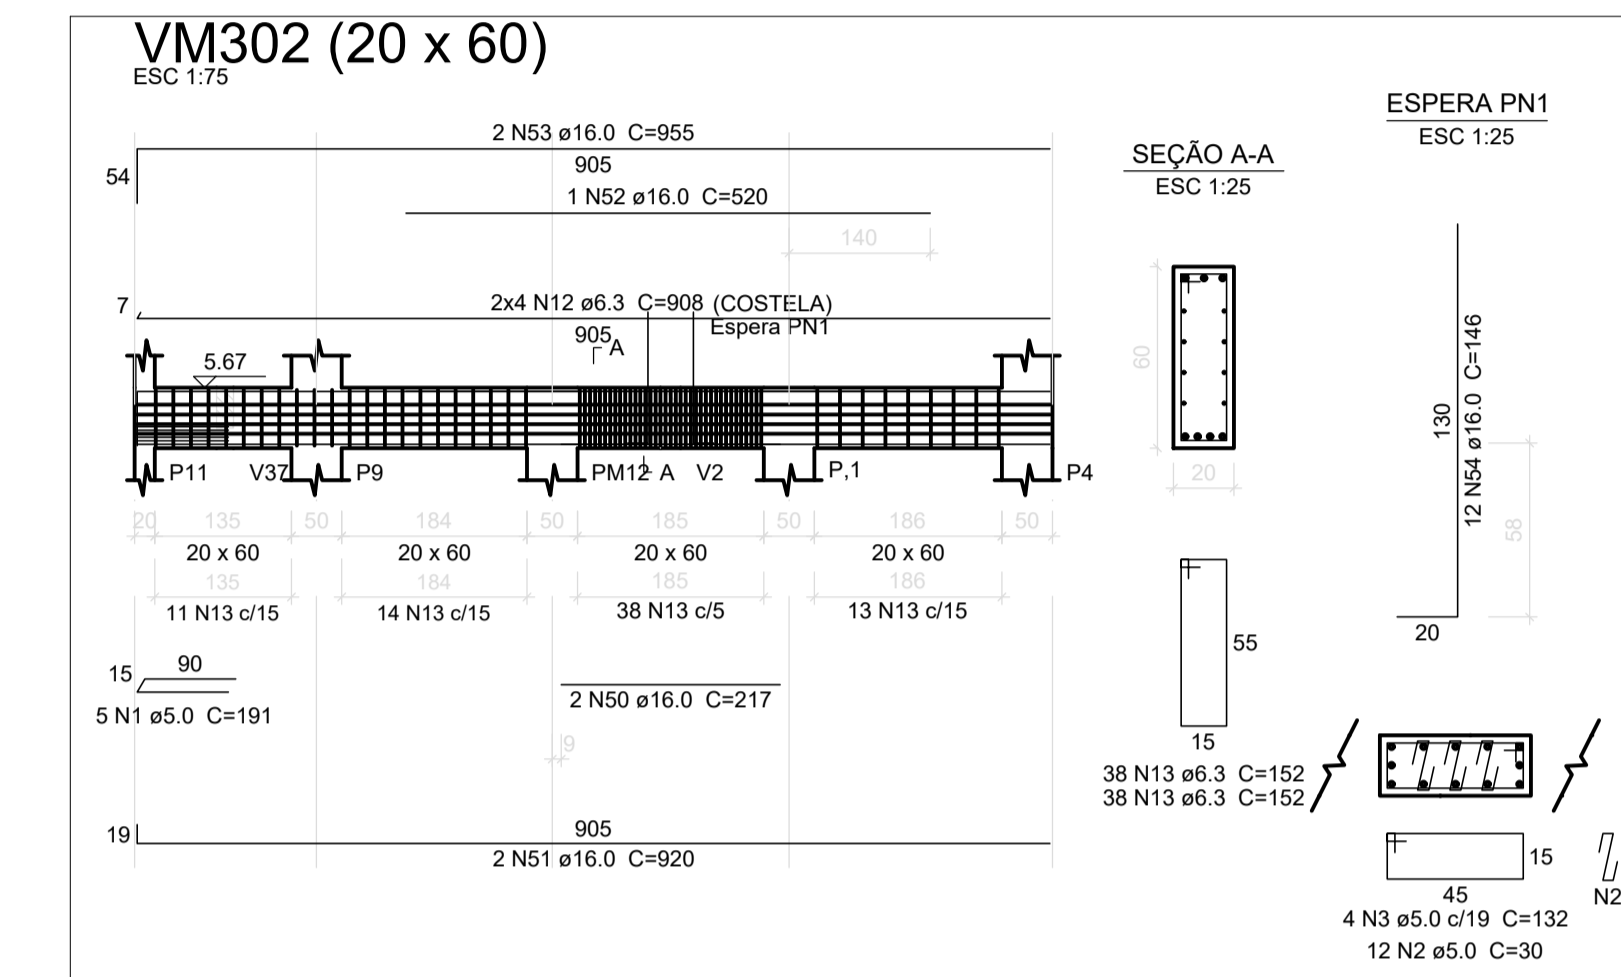


Corte B-B
escala 1:50

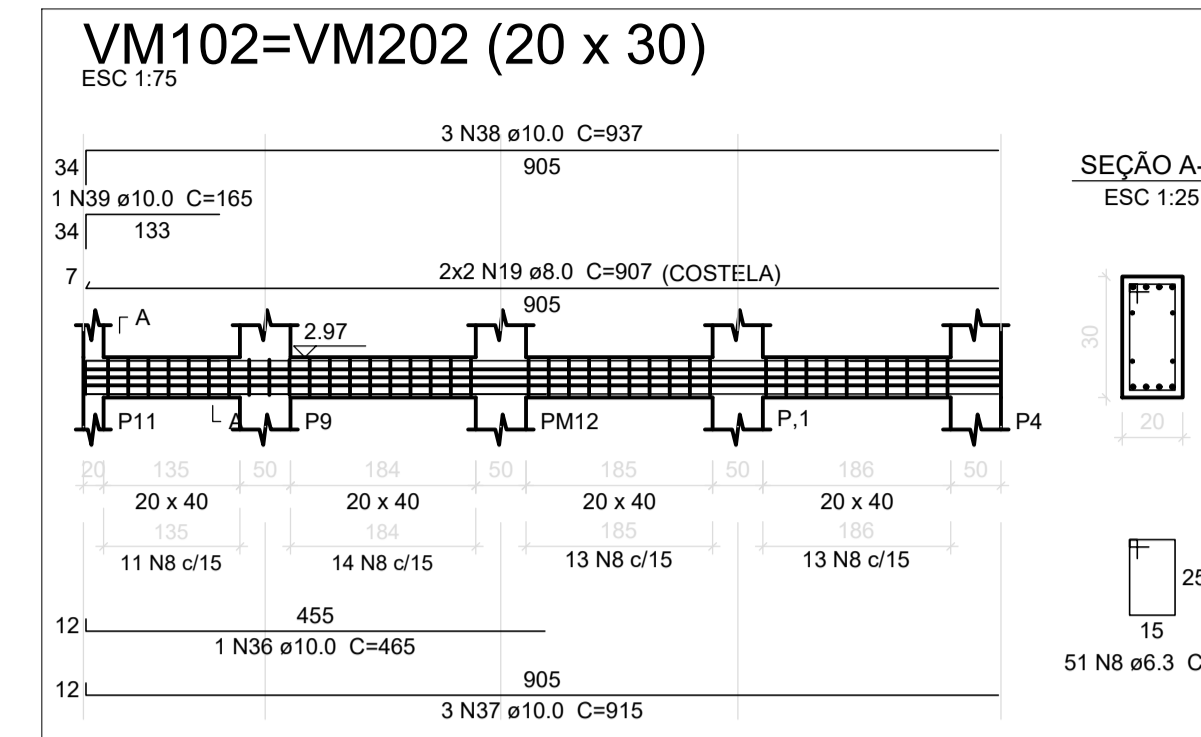

Corte C-C
escala 1:50

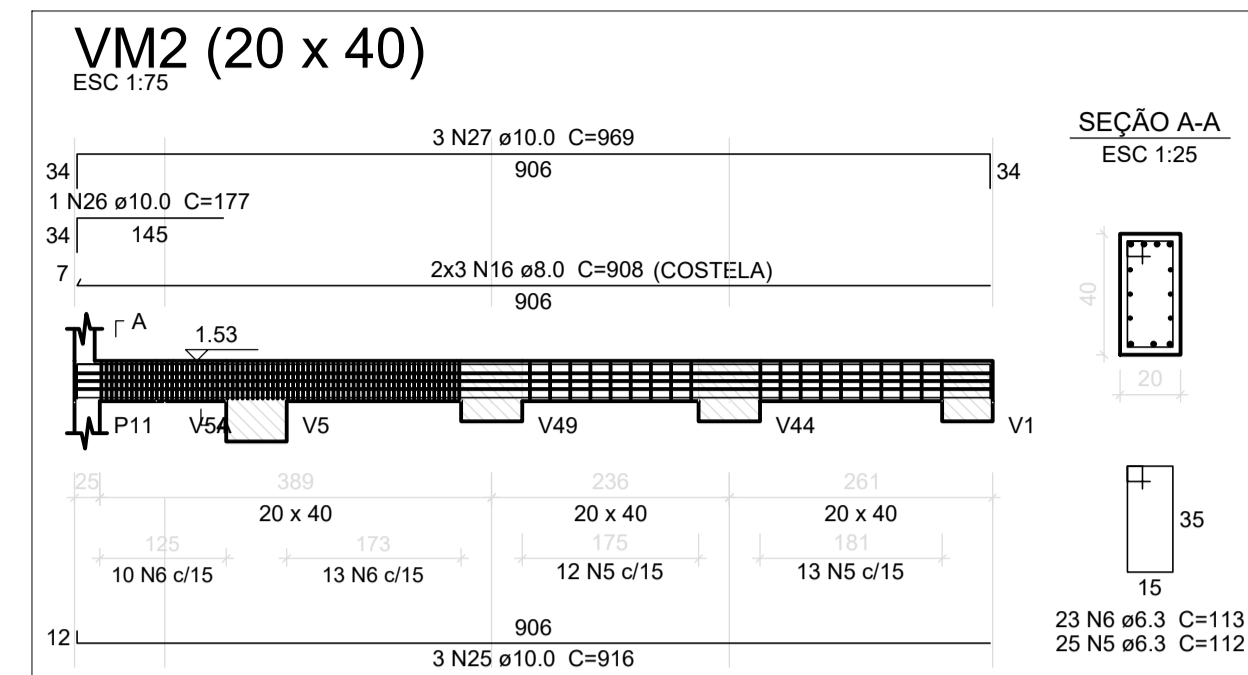

NOTAS:									
REV.	T.E.	DESCRIÇÃO	PROJ	PROJ	VER.	APR.	AUT.	DATA	
REVISÕES									
T.E.	(A) PRELIMINAR	(D) PARA COTAÇÃO	(G) CONFORME CONSTRUÍDO						
TIPO DE EMISSÃO	(B) PARA APROVAÇÃO	(E) PARA CONSTRUÇÃO	(H) CANCELADO						
	(C) PARA CONHECIMENTO	(F) CONFORME COMPRADO							
APROVAÇÃO		ASSINATURA			DATA				
RT	ASSINATURA				JAN/2022				
	NOME	HENRIQUE VITAL DO CARMO FREITAS	CREA/MG:	188562					
	PROJETISTA								
	SUPERVISOR	FABIOLA BATISTA PIRES	CREA/MG:	78.851/D	JAN/2022				
		PREFEITURA MUNICIPAL DE MURIAÉ SECRETARIA DE EDUCAÇÃO							
		PROJETO ESTRUTURAL							
		PROJETO EXECUTIVO							
		BAIRRO INCONFIDÊNCIA							
		ESCOLA MUNICIPAL PROF. ESMERALDA VIANNA							
		DETALHAMENTO DOS MUROS DE ARRIMO (02/02)						ESCALA INDICADAS	
REV.:	Nº:	05-04/2021					FOLHA 12		
00									