



QUADRO DE ÁREAS DE COMPARTIMENTAÇÃO	
1º PAVIMENTO	
OCUPAÇÃO E-5	0,00m <sup>2</sup>
OCUPAÇÃO E-1	616,11m <sup>2</sup>
ÁREA TOTAL 2º PAV	616,11m <sup>2</sup>

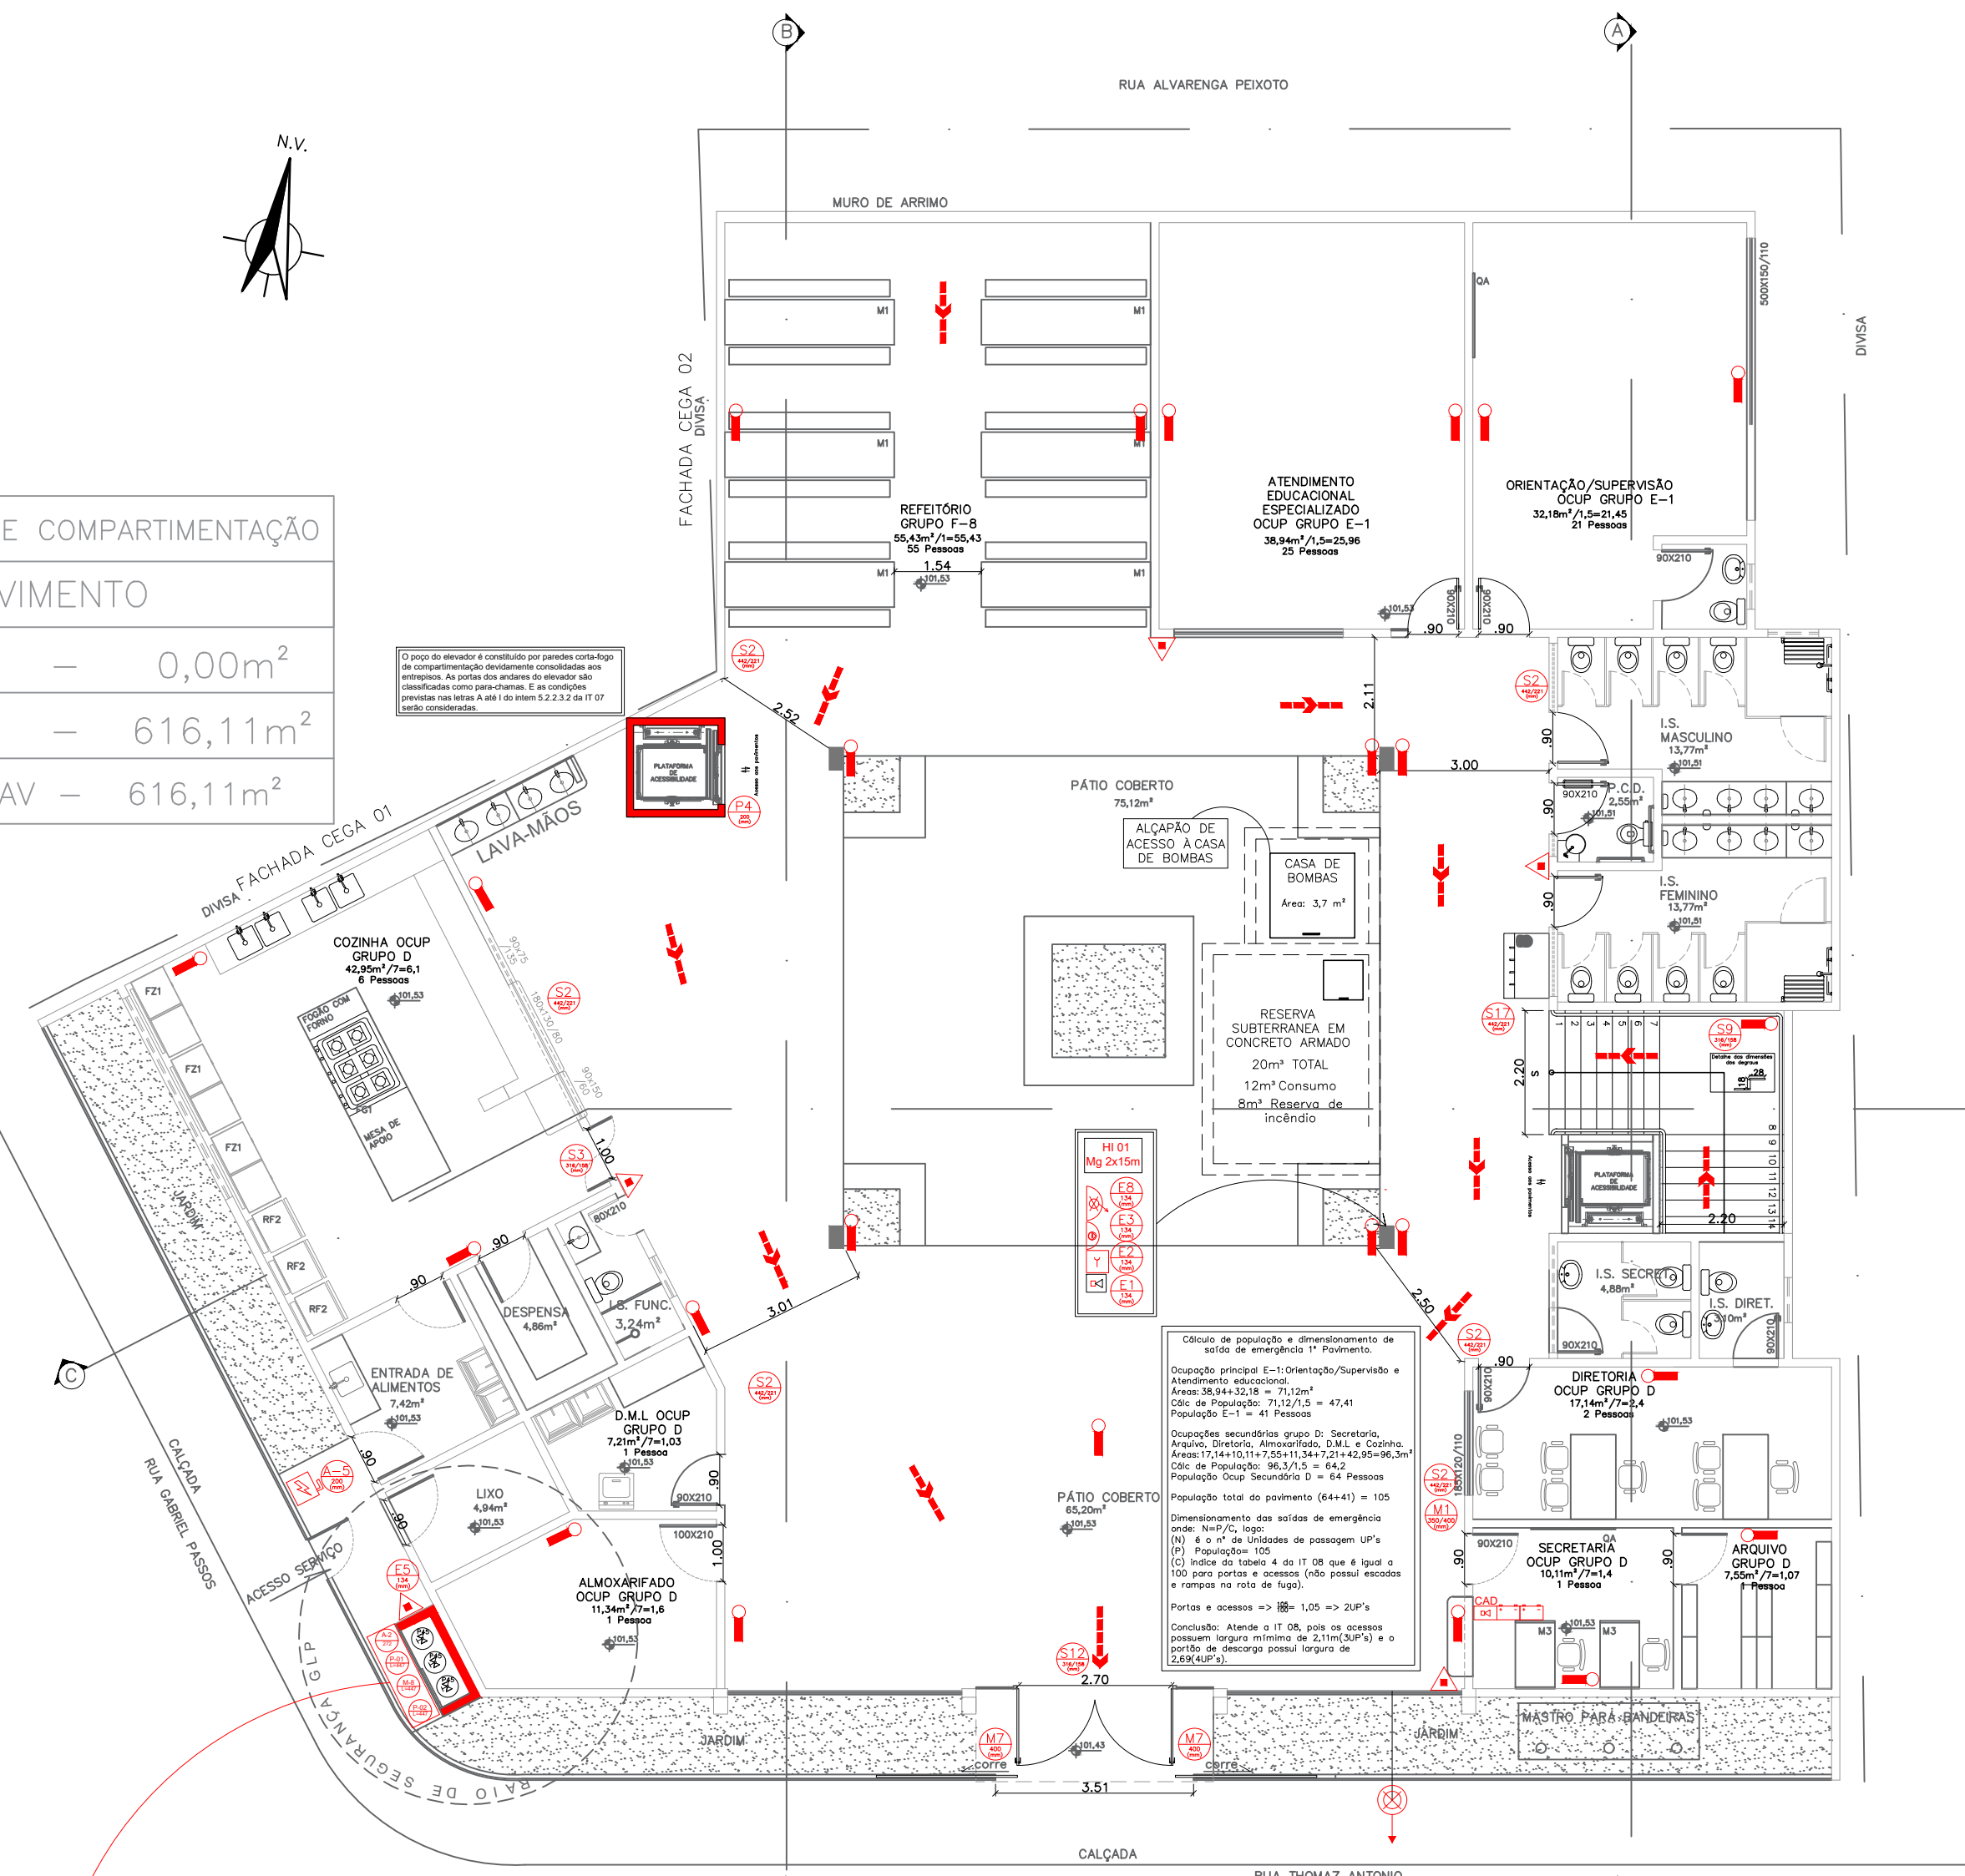


PLANTA 1º PAVIMENTO  
ESCALA 1:1  
ÁREA: 616,11m<sup>2</sup>  
ACESSO RUA TOMÁS ANTÔNIO GONZAGA

QUADRO DE ÁREAS DE COMPARTIMENTAÇÃO	
2º PAVIMENTO	
OCUPAÇÃO E-5	210,91m <sup>2</sup>
OCUPAÇÃO E-1	319,39m <sup>2</sup>
ÁREA TOTAL 2º PAV	530,30m <sup>2</sup>

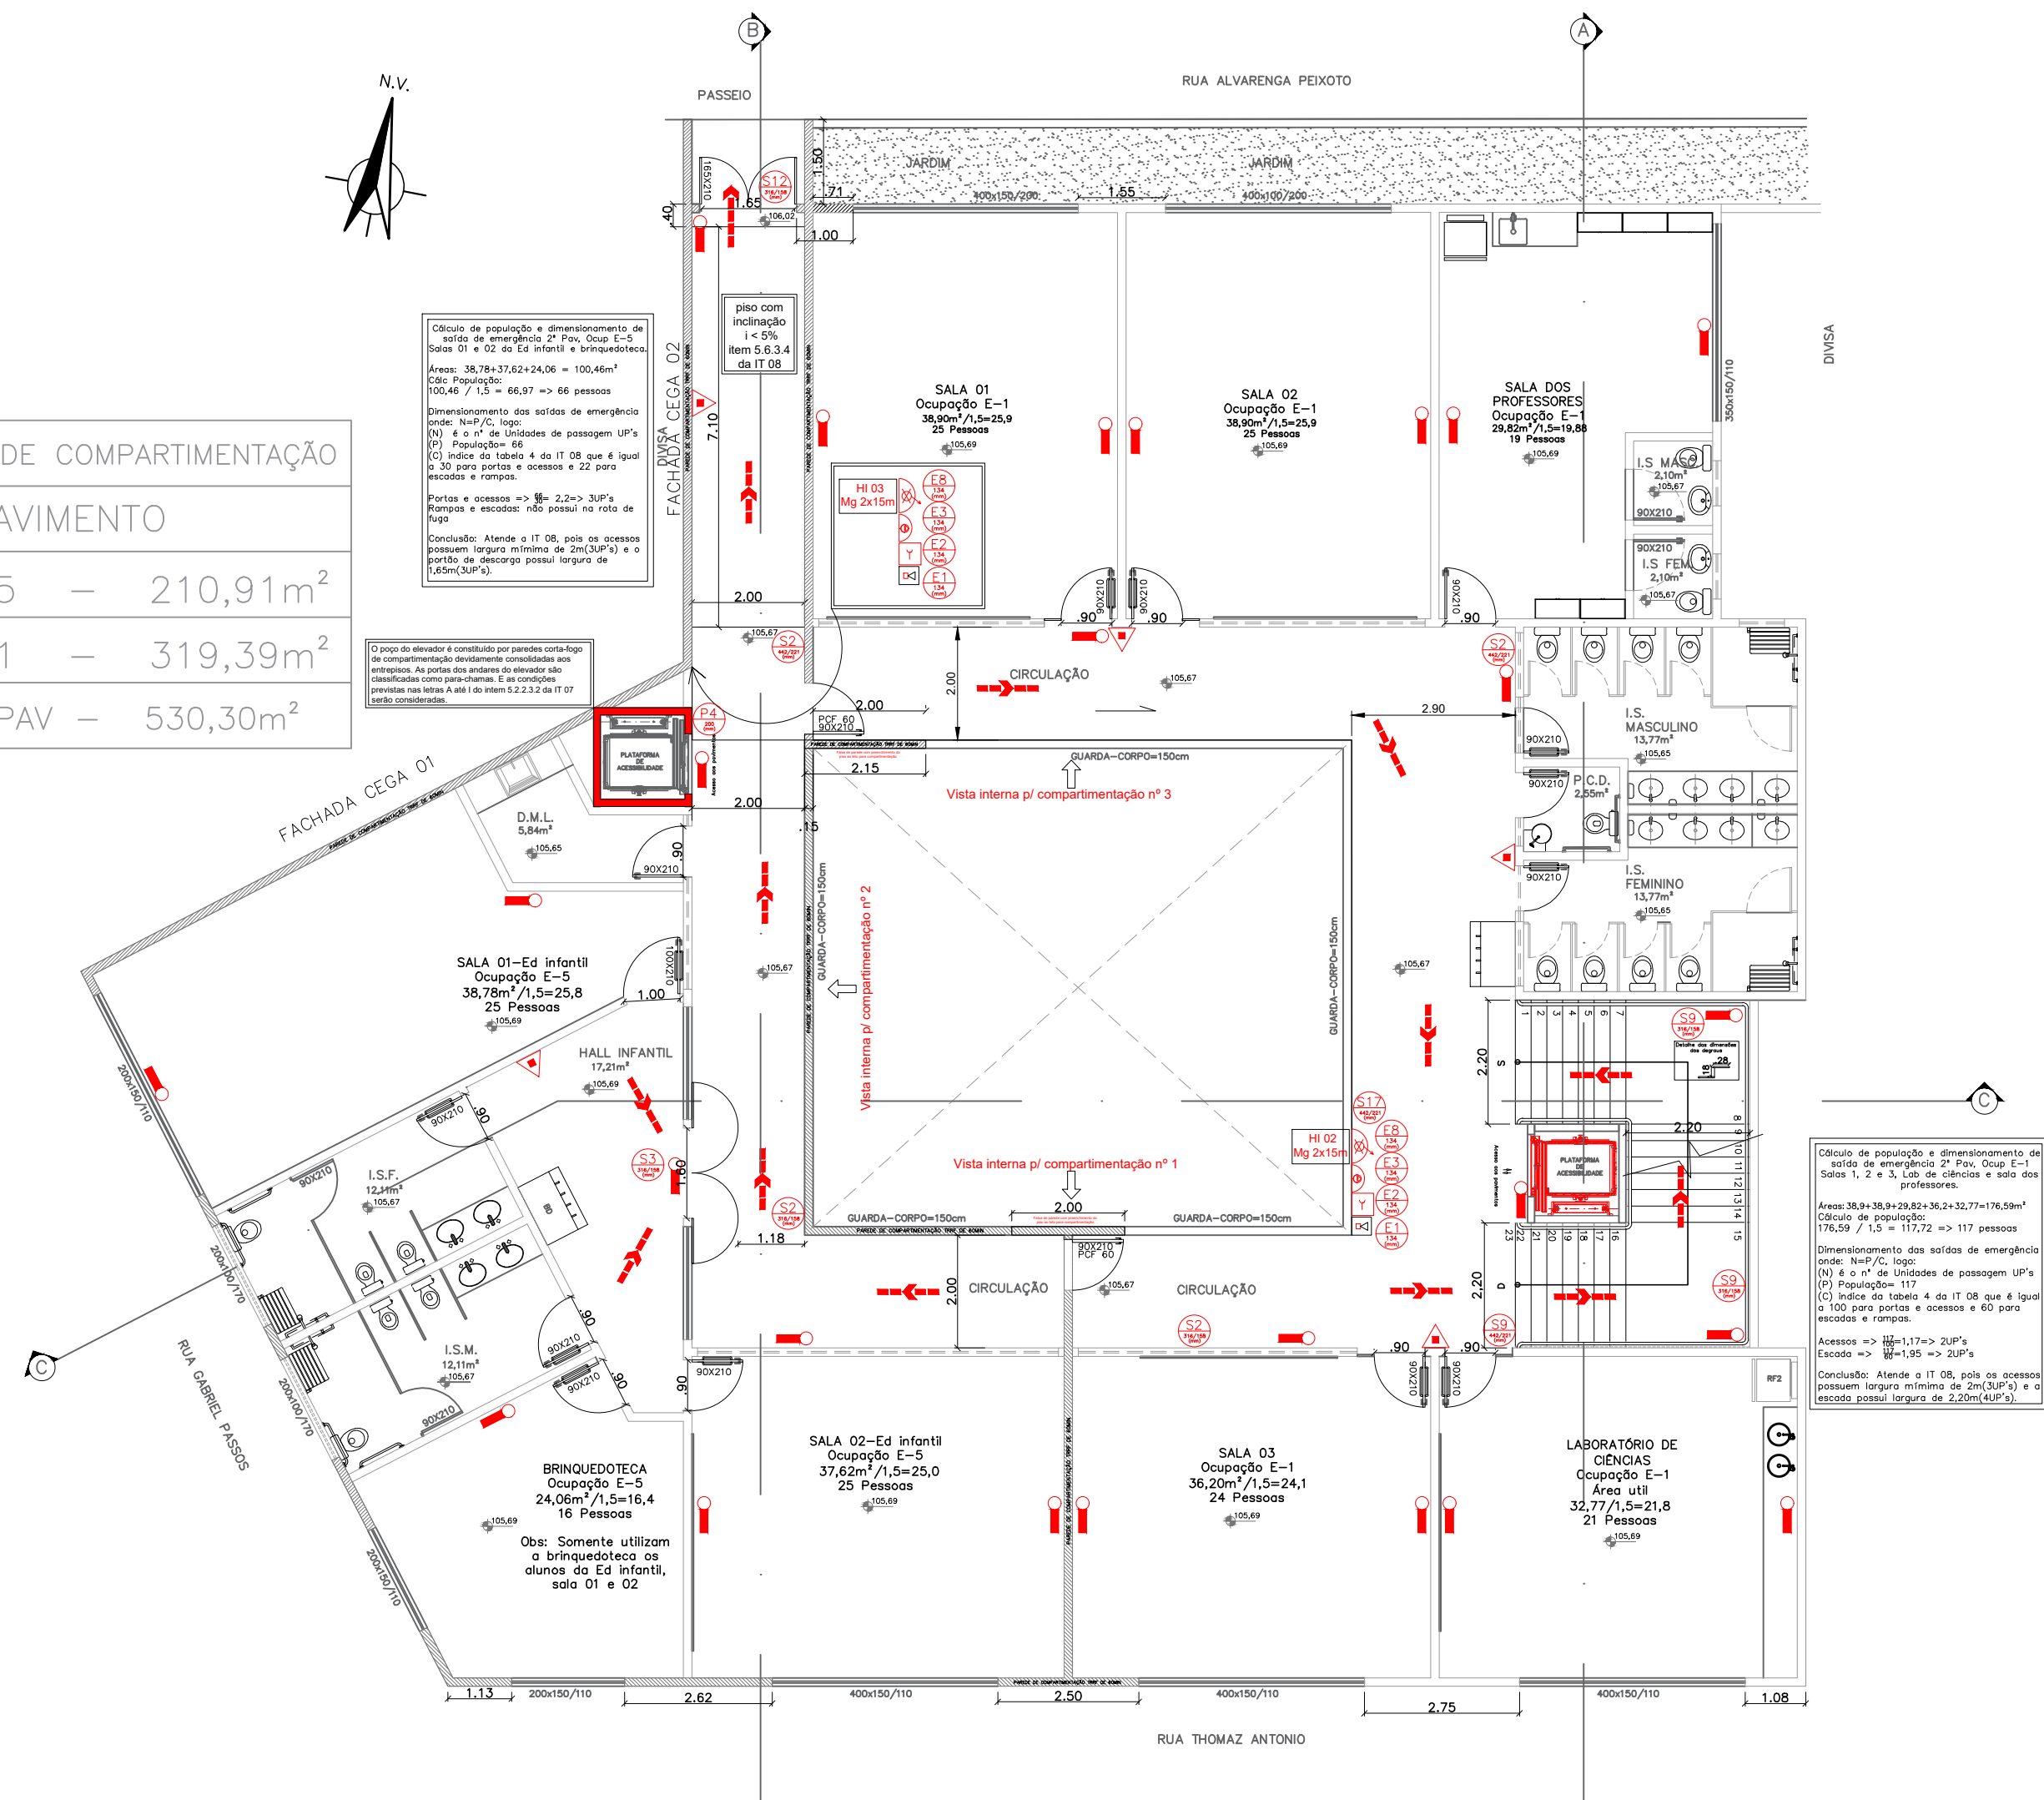

PLANTA 2º PAVIMENTO  
ESCALA 1:1  
ÁREA: 530,30m<sup>2</sup>  
ACESSO RUA ALVARENGA PEIXOTO

PLANTA BAIXA DA CASA DE BOMBAS E DETALHE DE SUÇÃO DAS BOMBAS DE INCÊNDIO E CONSUMO

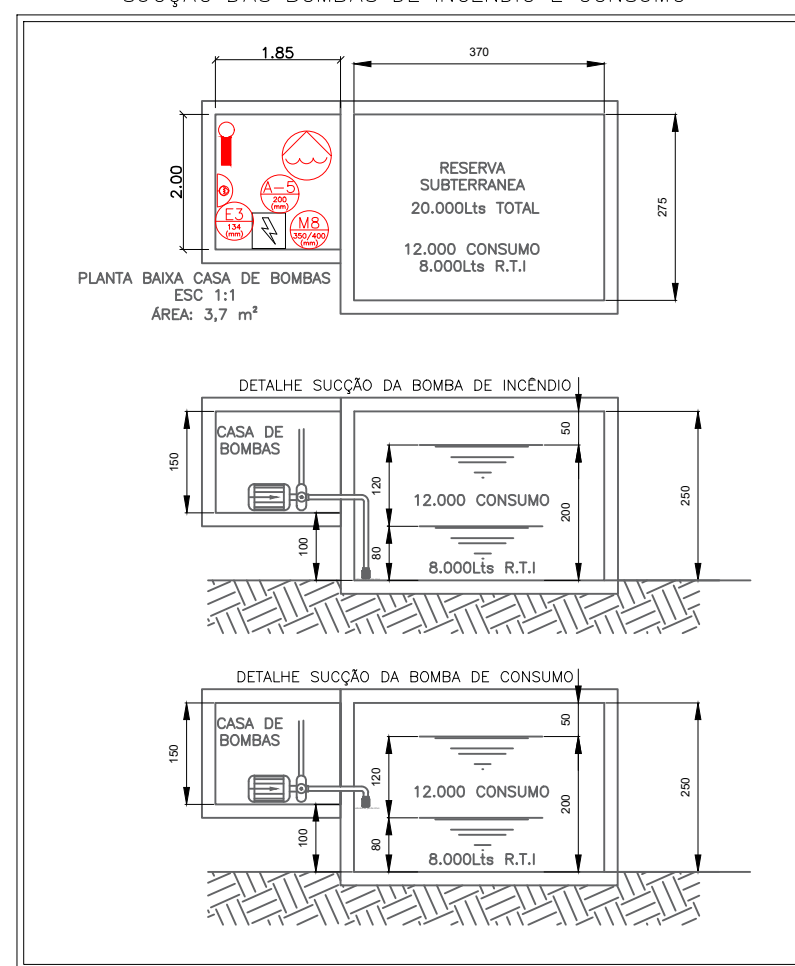

1 - SINALIZAÇÃO DE PROIBIÇÃO				
Código	Símbolo	Significado	Forma e cor	Aplicação
P1		Proibido fumar	Símbolo: circular Fundo: branco Pictograma: cigarro, em cor preta Faixa circular e barra diametral: vermelha	Todo local onde fumar pode aumentar o risco de incêndio
P2		Proibido produzir chama	Símbolo: circular Fundo: branco Pictograma: fósforo com chama, em cor preta Faixa circular e barra diametral: vermelha	Todo o local onde a utilização de chama pode aumentar o risco de incêndio

2 - SINALIZAÇÃO DE ALERTA				
Código	Símbolo	Significado	Forma e cor	Aplicação
A2		Cuidado, risco de incêndio	Símbolo: triangular Fundo: amarelo Pictograma: chama, em cor preta Faixa triangular: preta	Próximo a locais onde houver presença de materiais altamente inflamáveis.

**PERIGO INFLAMÁVEL NÃO FUME**

DETALHE DE SINALIZAÇÃO M-8

REV.	T.E.	DESCRIÇÃO	PROJ.	PROJ.	VER.	APR.	AUT.	DATA
REVISÕES								
T.E. TIPO DE EMISSÃO			(A) PRELIMINAR (B) PARA APROVAÇÃO (C) PARA CONHECIMENTO (D) PARA COTAÇÃO (E) PARA CONSTRUÇÃO (F) CONFORME COMPRADO (G) CONFORME CONSTRUÍDO (H) CANCELADO					
APROVAÇÃO			ASSINATURA			DATA		
RT ASSINATURA						FEV/2022		
PROJETISTA			TALLES AUGUSTO DE OLIVEIRA ALVES			CREA/MG: 233.004/D		
SUPERVISOR			FABIOLA BATISTA PIRES			CREA/MG: 78.851/D		
<b>CONEP CONSULTORIA</b> PREFEITURA MUNICIPAL DE MURIAÉ SECRETARIA DE OBRAS								
PROJETO DE PREVENÇÃO E COMBATE A INCÊNDIO								
PROJETO EXECUTIVO BAIRRO INCONFIDÊNCIA								
ESCOLA MUNICIPAL PROF. ESMERALDA VIANNA								
PLANTAS BAIXAS DO 1º e 2º PAVIMENTOS								
REV: Nº:			OS-04/2021			ESCALA INDICADAS		
00						FOLHA 02 DE 06		