





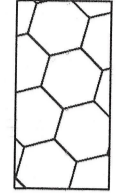


LEGENDA CALÇAMENTO


-  Piso intertravado sextavado 25 x 25cm
-  Meio fio pré-moldado
-  Sarjeta moldada in loco
-  Boca de lobo simples (BLS)
-  Boca de lobo dupla (BLD)





Nota:
As placas utilizadas serão a R19-6 Velocidade Máxima 60km/h.

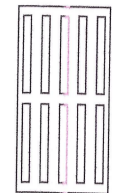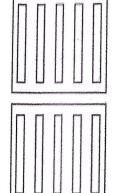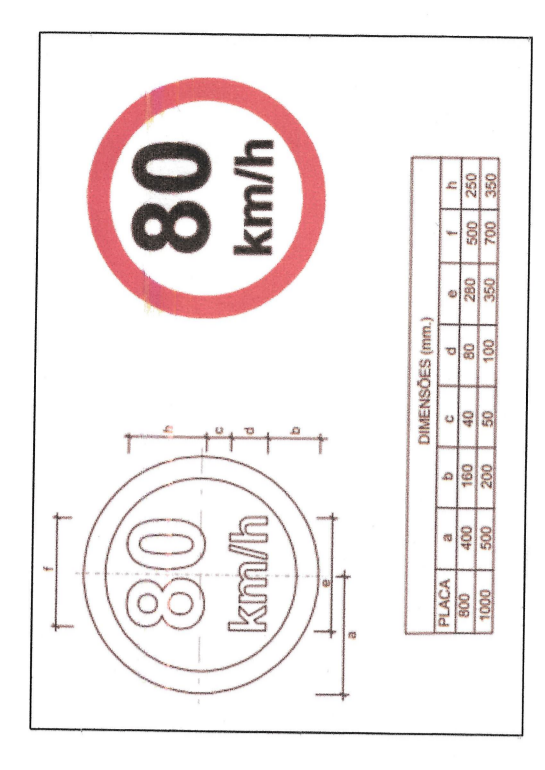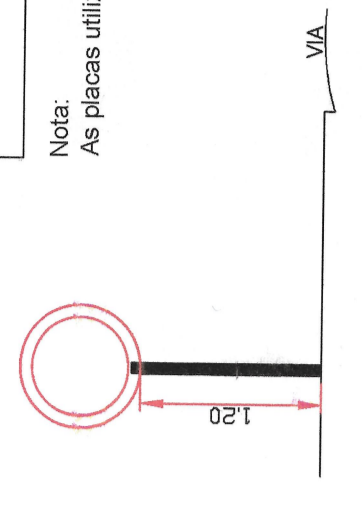

ESTAQUEAMENTO
ESCALA: 1/1000

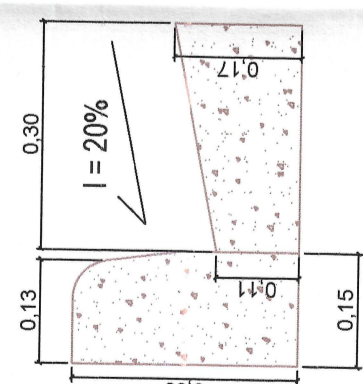


CORTE SEÇÃO TRANSVERSAL TIPO
ESCALA: 1/25

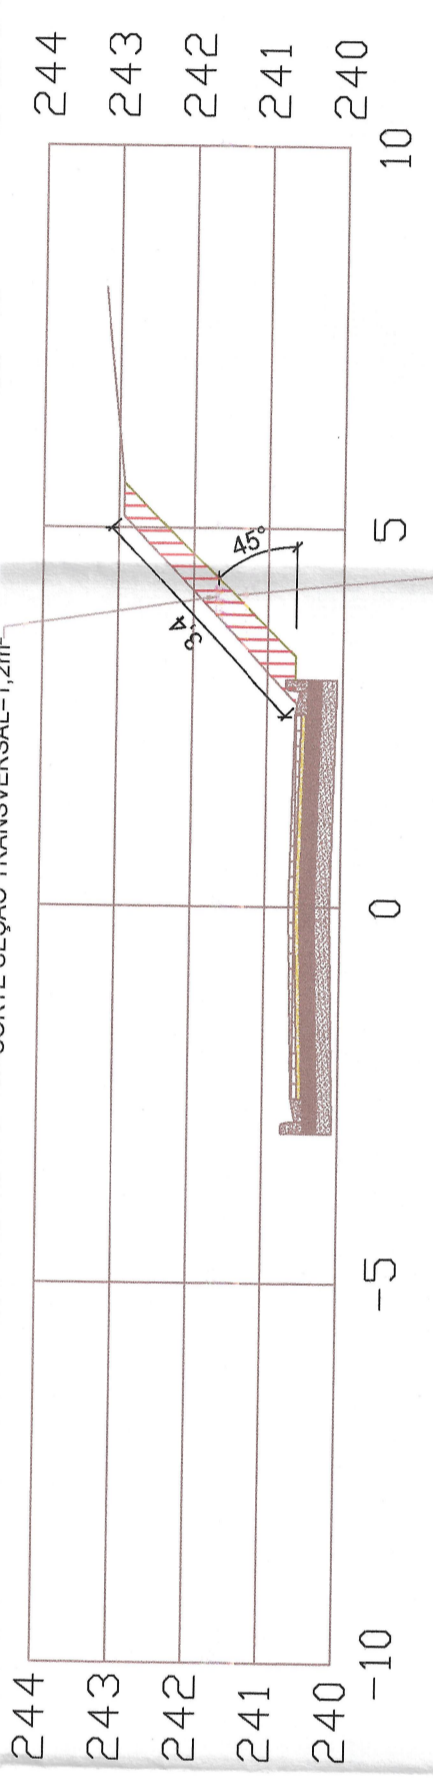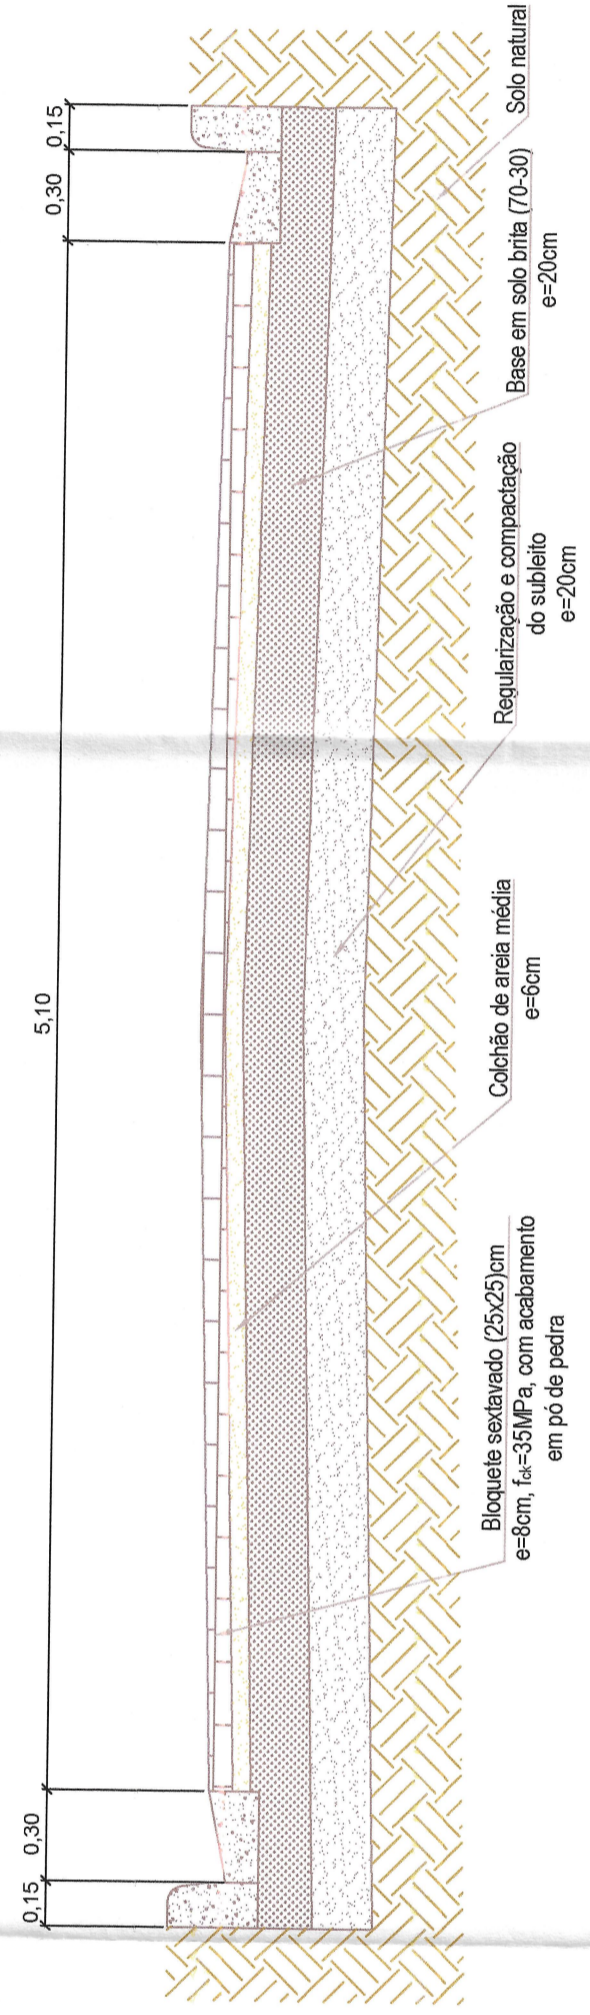

APROVO
Muriáel, 29 de Setembro de 2022

Fernando Tosta Leval
Secretário Municipal de Urbanismo e Meio Ambiente

Juarez Pires Filho
Secretário de Obras Públicas

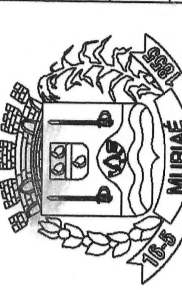 PREFEITURA DE MURIAÉ SECRETARIA MUNICIPAL DE OBRAS PÚBLICAS CALÇAMENTO - EXTENSÃO 450 METROS		PROJETO DE CALÇAMENTO EM PISO INTERTRAVADO	
PREFEITURA DE MURIAÉ / CNPJ: 17.947.981/0001-76		DETALHAMENTO DA IMPLEMENTAÇÃO EM PISO INTERTRAVADO	
SECRETARIA MUNICIPAL DE OBRAS PÚBLICAS PREFEITO MARCOS GUARINO DE OLIVEIRA		Trecho de reforma rural da ligação entre a Avenida Alvaro Castello de Soussa no bairro São João e a Carambola da Fazenda MURIAÉ - MURIAÉ - MA	
R. T. BALETO ENGENHEIRO CIVIL (CREAM/MA 17.947)		ARQUIVO: Planimetria_Solado.dwg	
DATA: 27/09/2022		ESC. INDICADAS	
01/02		01/02	