Características dos materiais

fck	Eck
(kgf/cm²)	(kgf/cm²)
250	238000

Pilares			
Nome	Seção (cm)	Elevação (cm)	Nível (cm)
P1	15x40	0	0
P2	15x40	0	0
P3	15x40	0	0
P4	15x40	0	0
P5	15x40	0	0
P6	15x40	0	0
P7	15x40	0	0
P8	15x40	0	0
P9	15x40	0	0
P10	13x40	0	0
P11	13x40	0	0
P12	13x40	0	0
P13	13x40	0	0
P14	13x40	0	0
P15	13x40	0	0
P16	13x40	0	0
P17	13x40	0	0
P18	13x40	0	0
P19	13x40	0	0
P20	13x40	0	0
P21	13x40	0	0
P22	13x40	0	0
P23	13x40	0	0
P24	13x40	0	0
P25	15x40	0	0
P26	13x40	0	0
P27	13x40	0	0
P28	13x40	0	0
P29	13x40	0	0
P30	13x40	0	0
P31	13x40	0	0
P32	13x40	0	0
P33	15x40	0	0
P34	13x40	0	0
P35	13x40	0	0
P36	13x40	0	0
P37	15x40	0	0
P38	13x40	0	0
P39	13x40	0	0
P40	15x40	0	0
P41	15x40	0	0
P42	15x40	0	0
P43	15x40	0	0
P44	15x40	0	0
P45	15x40	0	0
P46	15x40	0	0
P47	15x40	0	0
P48	15x40	0	0

Vigas			
Nome	Seção (cm)	Elevação (cm)	Nível (cm)
V65	15x40	0	0
V66	15x40	0	0
V67	15x40	0	0
V68	15x40	0	0
V69	15x40	0	0
V70	15x40	0	0
V71	15x40	0	0
V72	13x40	0	0
V73	15x30	0	0
V74	13x40	0	0
V75	13x40	0	0
V76	13x40	0	0
V77	15x40	0	0
V78	13x40	0	0
V79	13x40	0	0
V81	13x40	0	0
V82	13x40	0	0
V83	13x40	0	0
V84	13x40	0	0
V85	13x40	0	0
V86	13x40	0	0
V87	13x40	0	0
V88	13x40	0	0
V89	13x40	0	0
V90	13x40	0	0
V91	13x40	0	0
V92	13x40	0	0
V93	13x40	0	0
V94	13x40	0	0
V95	13x40	0	0
V96	13x40	0	0
V97	13x40	0	0
V98	13x40	0	0
V99	13x40	0	0
V100	13x40	0	0
V101	13x40	0	0
V102	13x40	0	0
V103	13x40	0	0
V104	13x40	0	0
V105	13x40	0	0
V106	13x40	0	0
V107	13x40	0	0
V108	13x40	0	0
V109	13x40	0	0
V110	13x40	0	0
V111	13x40	0	0
V112	13x40	0	0
V113	13x40	0	0
V114	13x40	0	0
V115	13x40	0	0
V116	13x40	0	0
V117	13x40	0	0
V118	13x40	0	0
V119	20x40	0	0
V120	20x40	0	0
V121	13x40	0	0
V122	15x30	0	0
V123	13x40	0	0
V124	20x40	0	0
V125	20x40	0	0
V126	15x40	0	0
V127	15x40	0	0

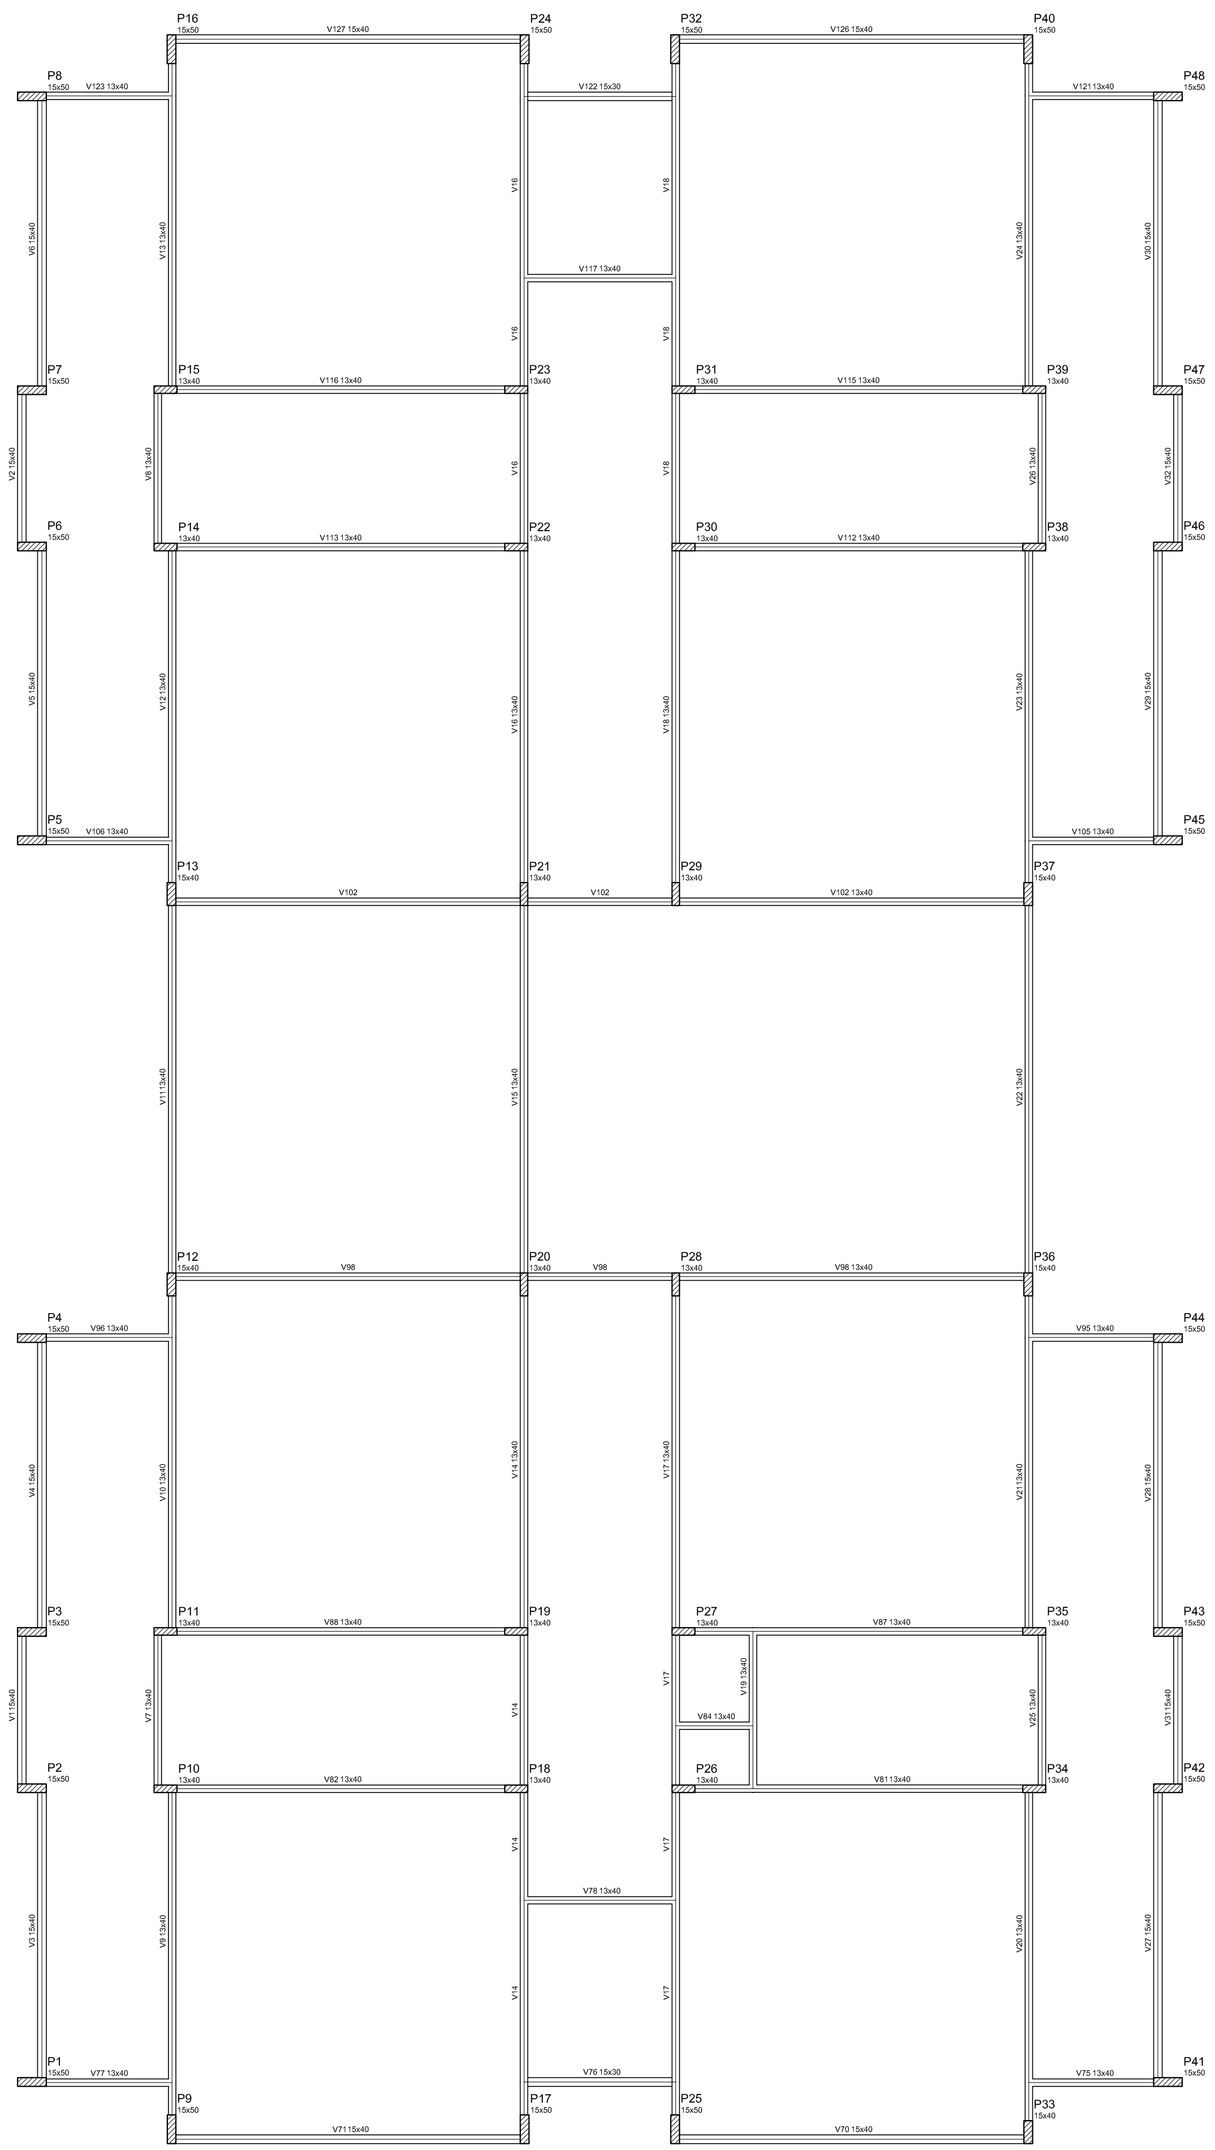

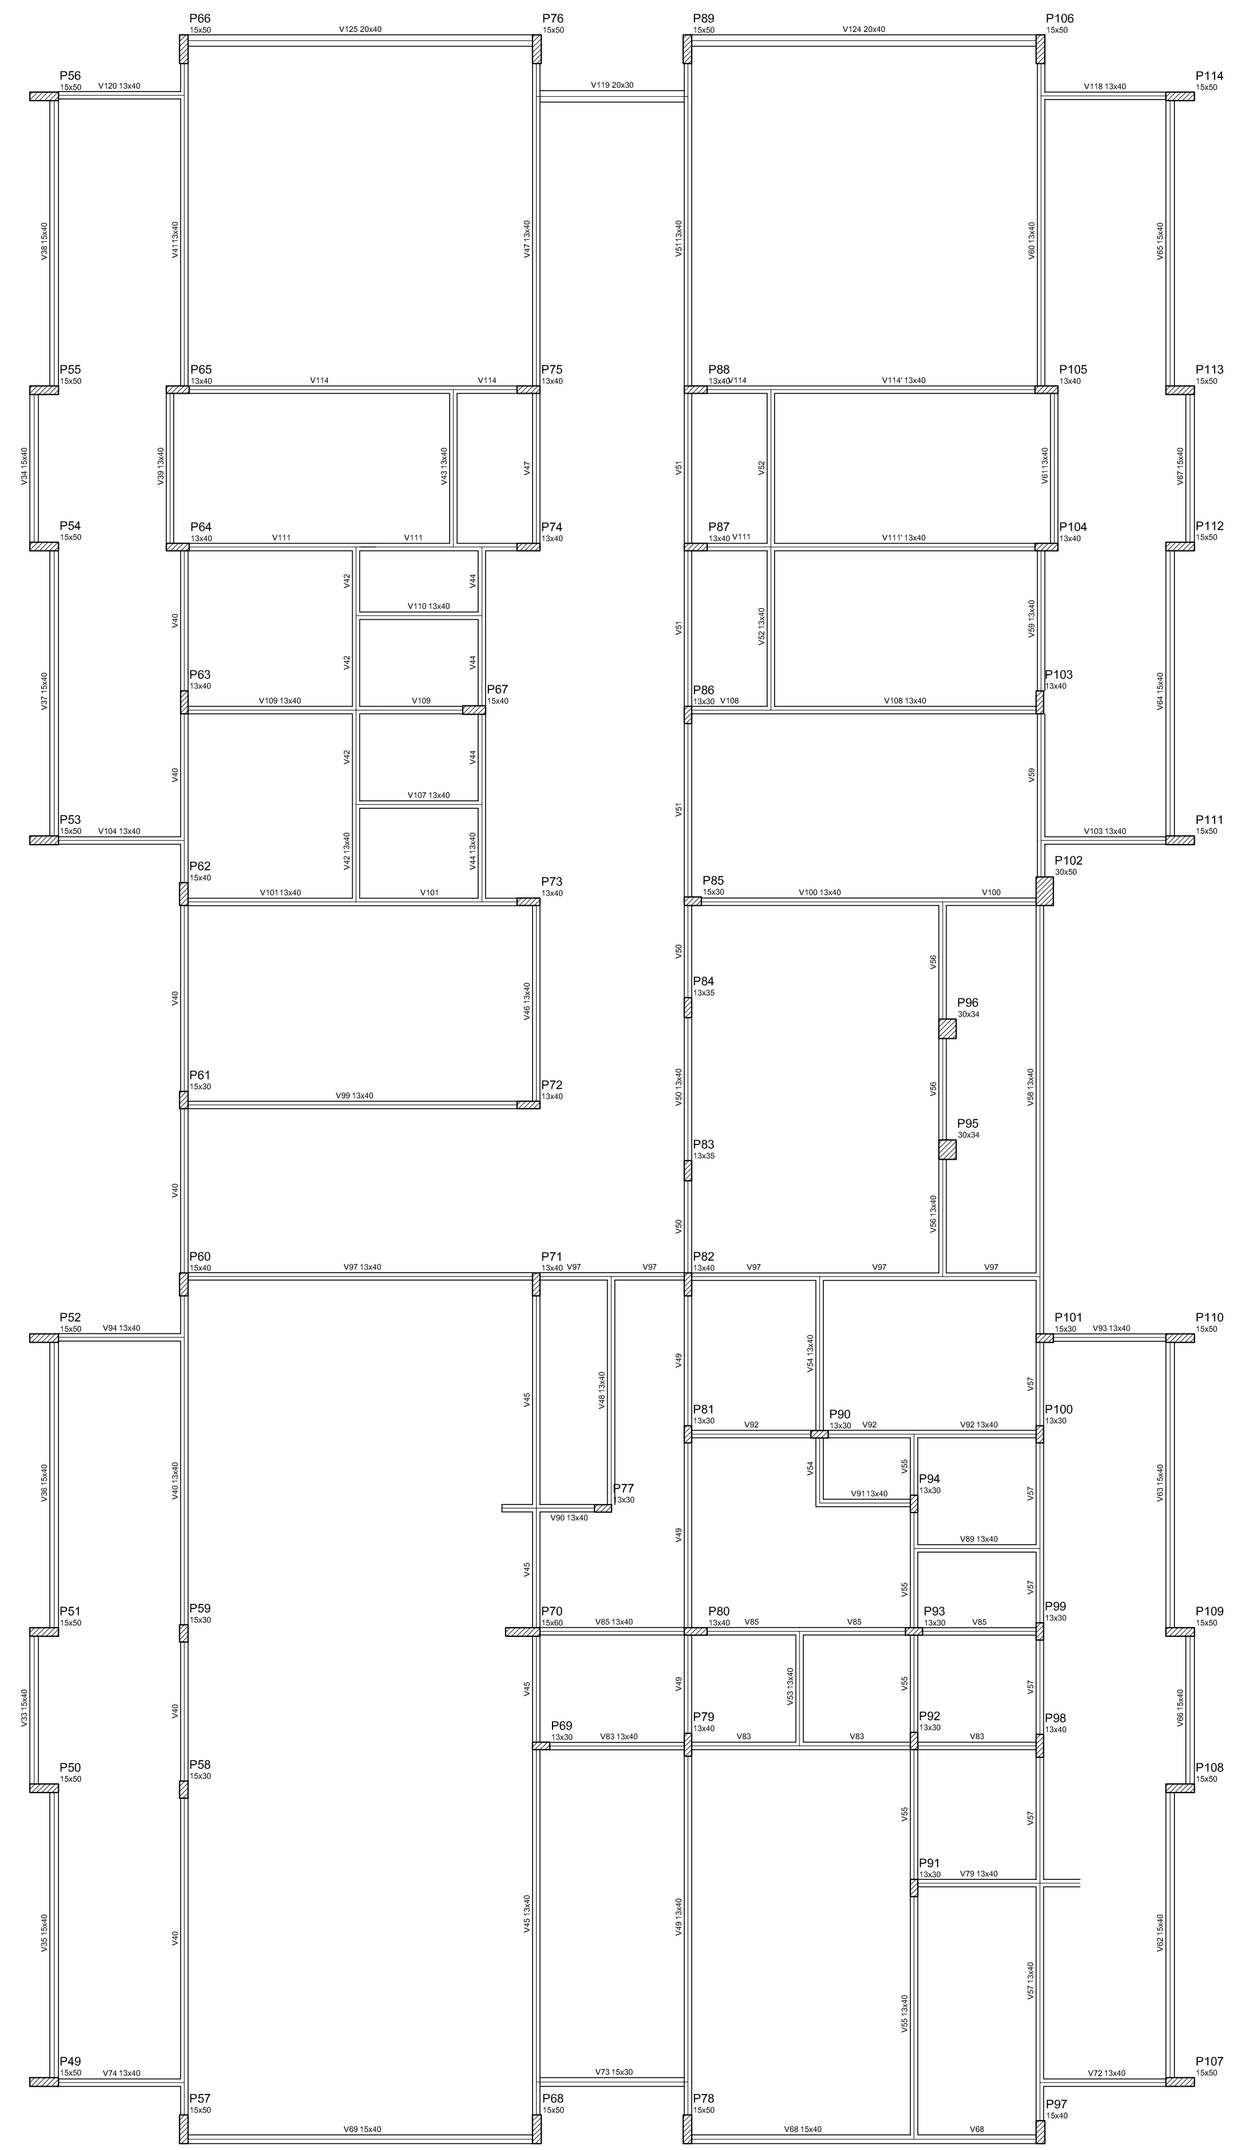

1 FORMAS DO PAVIMENTO NÍVEL 000
ESCALA 1/75

NOTAS

- EXECUTAR ESTE PROJETO JUNTAMENTE COM OS PROJETOS DE INSTALAÇÕES COMPLEMENTARES:
- ANTES DA CONCRETAGEMPREVERPASSAGEM PARA AS TUBULAÇÕES, DENTRO DOS LIMITESESTABELECIDOS PELA NBR 6118:2014;
- ALTERAÇÕESNESTE PROJETO SOMENTE COM AUTORIZAÇÃO EXPRESSA DO FNDE;

REFERÊNCIAS:

- PLANILHA DE QUANTITATIVOS-
- MEMORIAL DESCRITIVO E ESPECIFICAÇÕES TÉCNICAS

Nº	DATA	DESCRIÇÃO
02	JANEIRO/ 2017	Atendimento à NBR 9050/ 2015; Alteração: quadro de áreas, fechamento frontal, sanitários infantis 1 e 2, altura da platibanda, mobiliário e equipamento, altura da cerâmica nos sanitários, cor dos portões dos solários, e altura da porta PA4; Acréscimo: do gradil e quadro de cargas no castelo d'água, de duchas higiênicas e escaninhos pré-escola. Supressão: Viga nível 000: V80 e V86 e Viga nível 310: V81 e V87. Redimensionamento: Viga nível 000: V111 e V114 e Viga nível 310: V112 e V115.
01	JULHO/ 2016	Alteração paredes - shaft para tubulação hidráulica e detalhamento; alteração da altura da platibanda; Correção - Blocos: B83 e B84; Pilares: P95, P96, P98, P101 e P102; Vigas nível 310: V61.

CONTROLE DE REVISÕES

FNDE Fundo Nacional de Desenvolvimento da Educação

Ministério da Educação

PROJETO PADRÃO - FNDE

PROPRIETÁRIO: PREFEITURA MUNICIPAL DE MURIAÉ

ENDEREÇO: RUA 08, LOTES DE 03 À 14 DA QUADRA N, LOTEAMENTO DORNELAS II.

MUNICÍPIO - UF: MURIAÉ - MG.

Rudybert Barros Von Eye
RESP. TÉCNICO E AUTOR DO PROJETO CREA-MT: 02674/D

PREFEITURA MUNICIPAL DE MURIAÉ

DLFO

CREA

RA

OBSERVAÇÕES:

PROGRAMA PROINFÂNCIA - PROJETO TIPO 1

PROJETO DE ESTRUTURA

COORDENAÇÃO
CGEST - Coordenação Geral de Infraestrutura Educacional

ESTRUTURA CONCRETO
PLANTA DE FORMAS
NÍVEL 000

SCF

FORMATO (1050X594)

REVISÃO R-00 R-01 R-02

ESCALA INDICADA

DATA EMISSÃO JANEIRO/2017

PRANCHA 04/17