



01 CORTE AA
1/75

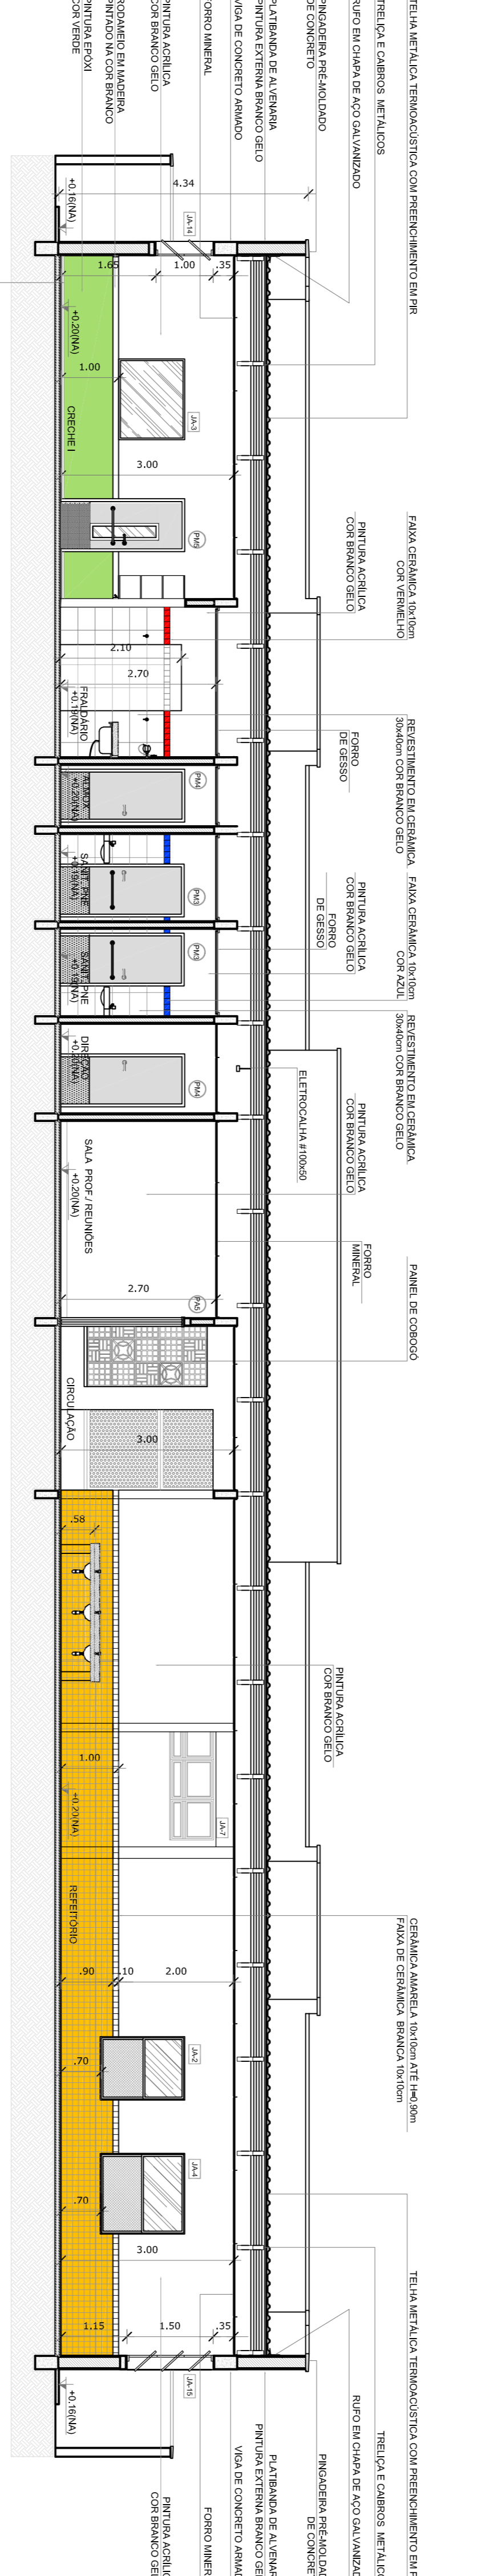

02 CORTE BB
1/75

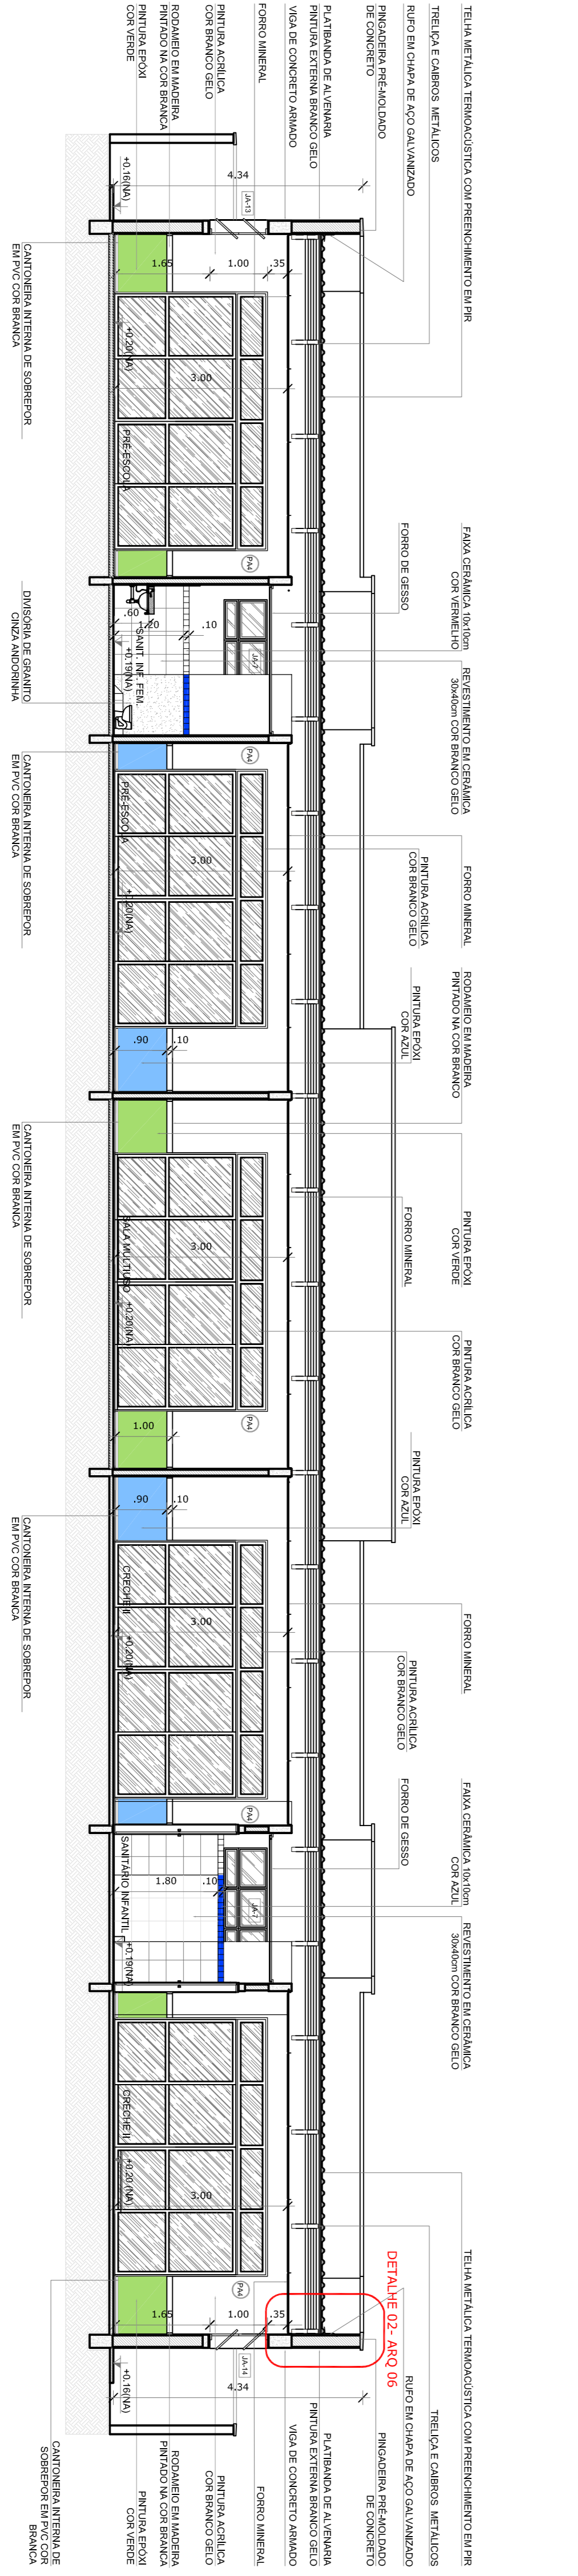


03 CORTE CC
1/75

- NOTAS
- MEMORIA E ANEXOS EXISTENTES.
 - VERIFICAR POSIÇÃO EXATOS DOS PILARES NO PROJETO ESTRUTURAL.
 - VERIFICAR DETALHES CONSTRUTIVOS PERTINENTES NAS PRATICAS DE DETALHAMENTO.
 - EM CASO DE CONFLITO DE INFORMAÇÕES ENTRE O PROJETO GRAFICO E O MEMORIAL DESCRITO PREVALERÁ A INFORMAÇÃO CONTIDA NAS DESSENAS.
 - ALTERAÇÕES ESTÃO FEITAS SOMENTE COM AUTORIZAÇÃO EXPRESSA DO NÚCLEO DE REFERÊNCIAS.
 - PLANALTA DE QUANTITATIVOS.
 - MEMORIAL DESCRITIVO E ESPECIFICAÇÕES TÉCNICAS

LEGENDA:

| | | | |
|--|------------------------------|--|---|
| | INDICAÇÃO DE VISTAS | | INDICAÇÃO DE SEÇÕES |
| | INDICAÇÃO DE MATERIAS | | INDICAÇÃO DE PORTAS E JANELAS |
| | INDICAÇÃO DE FACHADAS | | INDICAÇÃO DE ELEMENTOS (BANCADAS, PRATELEIAS, ETC.) |
| | INDICAÇÃO DE LINHAS DE CORTE | | INDICAÇÃO DE FACHADAS |
| | INDICAÇÃO DE SEÇÕES | | INDICAÇÃO DE FACHADAS |

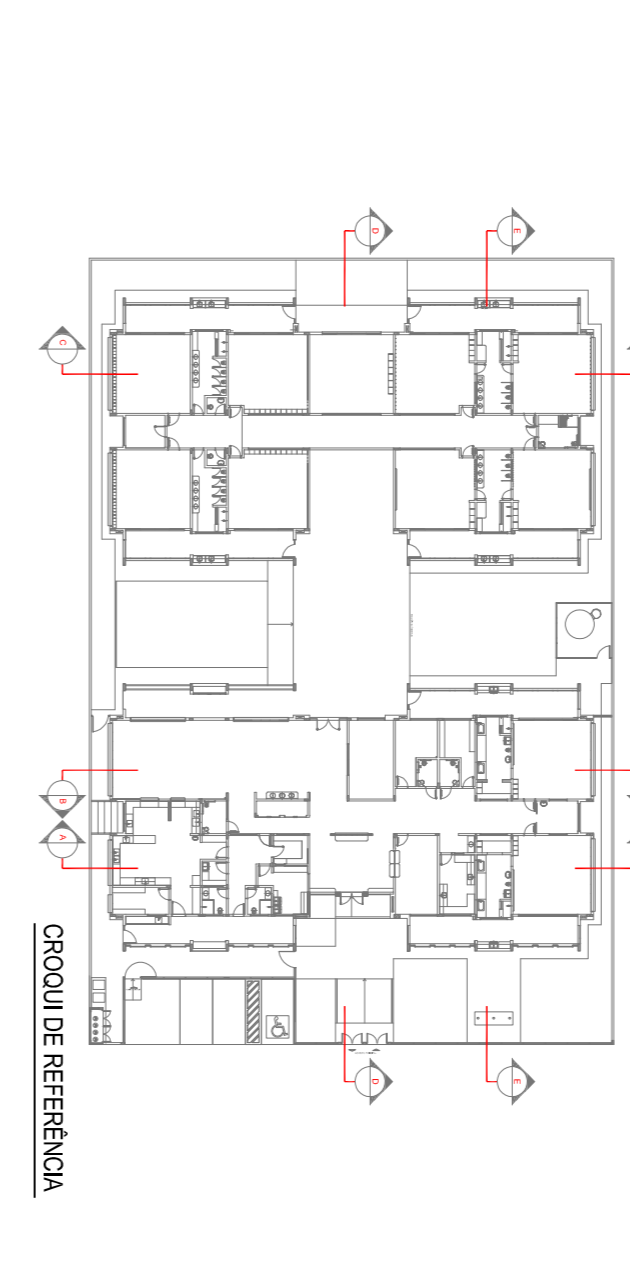

| | | |
|----|-------------|---|
| 02 | JANERO/2017 | Autenticação e NBR 9120/2016. |
| 01 | JULHO/2016 | Alteração parâmetros - verif para atualização de detalhes e detalhamento; alteração de alinhamento da planta de referência. |

CONTROL DE REVISÕES

FNDE *Fundo Nacional de Desenvolvimento da Educação*

Ministério da Educação

PROJETO DE ADEQUAÇÃO

PROPRIETÁRIO: PREFEITURA MUNICIPAL DE MURIAÉ
 ENDEREÇO: RUA 08, LOTES DE 03 A 14 DA QUADRA N, LOTEAMENTO DORNELIUS II.
 MUNICÍPIO - UF: MURIAÉ - MG.
 VIVIAN MAUER BORDOLO
 RESP. TÉCNICO E AUTOR DO PROJETO CAUBR-447733-8

PREFEITURA MUNICIPAL DE MURIAÉ
 WANDER LUIZ DA FAIXA MENDES
 RESP. TÉCNICO E AUTOR DO PROJETO CREA - RJ-2015102872/D

DIFEO
 CREA
 RA

OBSERVAÇÕES: Revisão de projeto arquitetônico modelo Proinfância - Tipo I, padrão FNDE, elaborado pela arquiteta e urbanista Vivian Maurer Bordolo CAU - 447733-8.

PROGRAMA PROINFÂNCIA - PROJETO TIPO 1
PROJETO DE ARQUITETURA

| | | | | |
|---|----|--------------------|-----------|--------------|
| CONSERVACAO | | CORTE AA, BB E CC. | | PRACÇA |
| COEST - Coordenadora Geral da Instituição Educacional | | 06/38 | | |
| FORMATO | A1 | REVISAO | INDICAÇÃO | DATA EMISSAO |
| | | R-00 | | MARÇO/2018 |