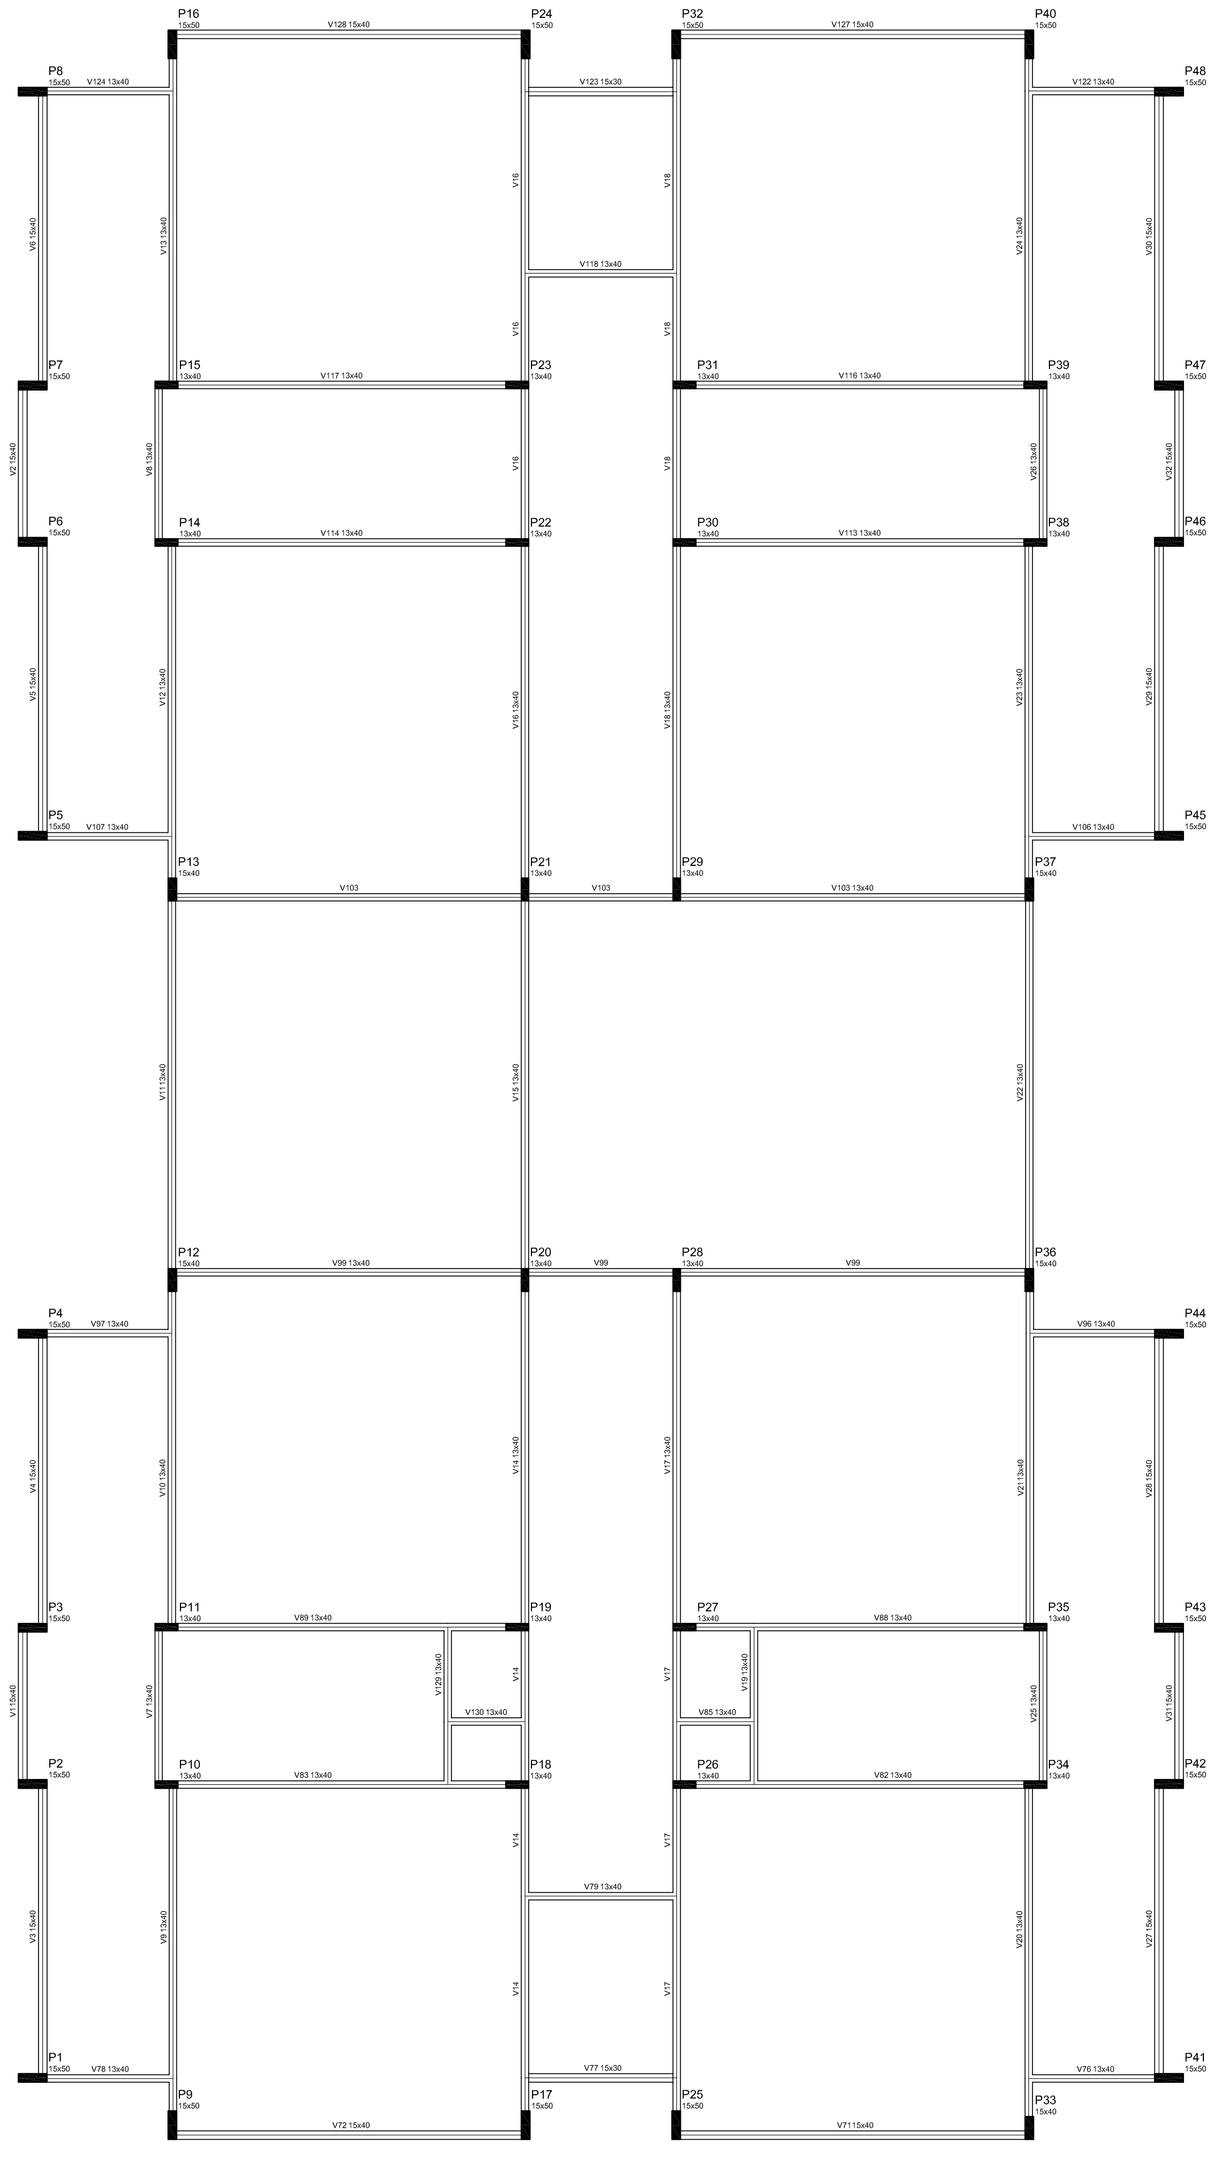

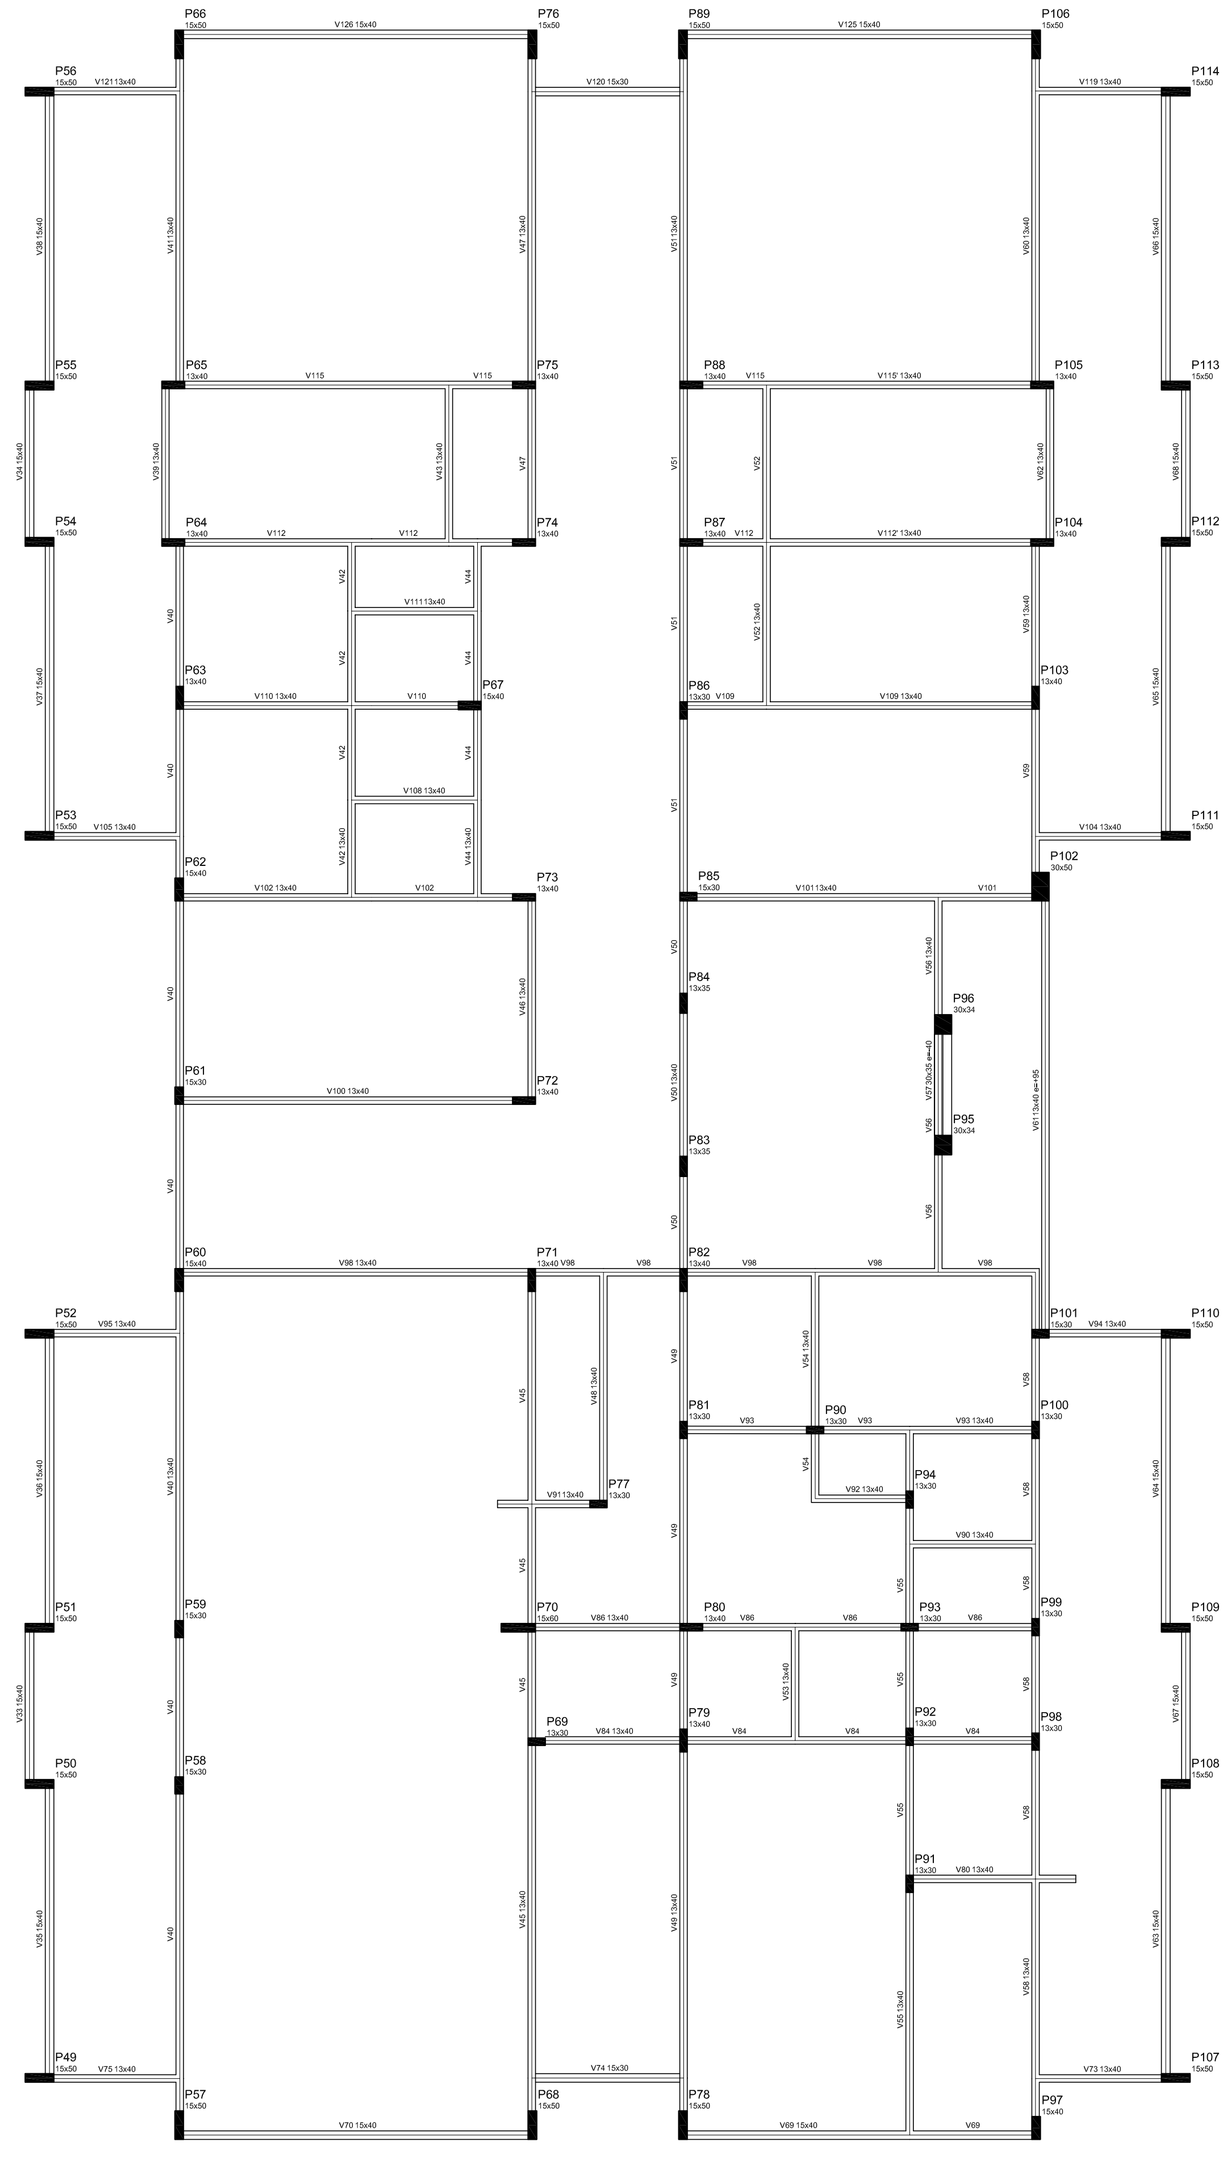

Viga				
Nome	Seção (cm)	Elevação (cm)	Nível (cm)
V1	15x40	0	310
V2	15x40	0	310
V3	15x40	0	310
V4	15x40	0	310
V5	15x40	0	310
V6	15x40	0	310
V7	13x40	0	310
V8	13x40	0	310
V9	13x40	0	310
V10	13x40	0	310
V11	13x40	0	310
V12	13x40	0	310
V13	13x40	0	310
V14	13x40	0	310
V15	13x40	0	310
V16	13x40	0	310
V17	15x40	0	310
V18	15x40	0	310
V19	13x40	0	310
V20	13x40	0	310
V21	13x40	0	310
V22	13x40	0	310
V23	13x40	0	310
V24	13x40	0	310
V25	13x40	0	310
V26	13x40	0	310
V27	15x40	0	310
V28	15x40	0	310
V29	15x40	0	310
V30	15x40	0	310
V31	15x40	0	310
V32	15x40	0	310
V33	15x40	0	310
V34	15x40	0	310
V35	15x40	0	310
V36	15x40	0	310
V37	15x40	0	310
V38	15x40	0	310
V39	13x40	0	310
V40	13x40	0	310
V41	13x40	0	310
V42	13x40	0	310
V43	13x40	0	310
V44	13x40	0	310
V45	13x40	0	310
V46	13x40	0	310
V47	13x40	0	310
V48	13x40	0	310
V49	13x40	0	310
V50	13x40	0	310
V51	13x40	0	310
V52	13x40	0	310
V53	13x40	0	310
V54	13x40	0	310
V55	13x40	0	310
V56	13x40	0	310
V57	30x25	0	270
V58	13x40	0	310
V59	13x40	0	310
V60	13x40	0	310
V61	13x40	0	310
V62	13x40	0	310
V63	15x40	0	310
V64	15x40	0	310
V65	15x40	0	310
V66	15x40	0	310
V67	15x40	0	310
V68	15x40	0	310
V69	15x40	0	310
V70	15x40	0	310
V71	15x40	0	310
V72	15x40	0	310
V73	15x40	0	310
V74	15x30	0	310
V75	13x40	0	310
V76	13x40	0	310
V77	15x30	0	310
V78	13x40	0	310
V79	13x40	0	310
V80	13x40	0	310
V81	13x40	0	310
V82	13x40	0	310
V83	13x40	0	310
V84	13x40	0	310
V85	13x40	0	310
V86	13x40	0	310
V87	13x40	0	310
V88	13x40	0	310
V89	13x40	0	310
V90	13x40	0	310
V91	13x40	0	310
V92	13x40	0	310
V93	13x40	0	310
V94	13x40	0	310
V95	13x40	0	310
V96	13x40	0	310
V97	13x40	0	310
V98	13x40	0	310
V99	13x40	0	310
V100	13x40	0	310
V101	13x40	0	310
V102	13x40	0	310
V103	13x40	0	310
V104	13x40	0	310
V105	13x40	0	310
V106	13x40	0	310
V107	13x40	0	310
V108	13x40	0	310
V109	13x40	0	310
V110	13x40	0	310
V111	13x40	0	310
V112	13x40	0	310
V113	13x40	0	310
V114	13x40	0	310
V115	13x40	0	310
V116	13x40	0	310
V117	13x40	0	310
V118	13x40	0	310
V119	13x40	0	310
V120	13x40	0	310
V121	13x40	0	310
V122	13x40	0	310
V123	15x30	0	310
V124	13x40	0	310
V125	15x40	0	310
V126	15x40	0	310
V127	15x40	0	310
V128	15x40	0	310
V129	13x40	0	310
V130	13x40	0	310

Características das notações

Ka	Kcs
(kgf/cm²)	(kgf/cm²)
250	238000

NOTAS

- EXECUTAR ESTE PROJETO JUNTAMENTE COM OS PROJETOS DE INSTALAÇÕES COMPLEMENTARES;
- ANTES DA CONCRETAGEMPREVERPASSAGEM PARA AS TUBULAÇÕES, DENTRO DOS LIMITESESTABELECIDOS PELA NBR 6118:2014;
- ALTERAÇÕESNESTE PROJETO SOMENTE COM AUTORIZAÇÃO EXPRESSA DO FNDE;

REFERÊNCIAS:

- PLANILHA DE QUANTITATIVOS-
- MEMORIAL DESCRITIVO E ESPECIFICAÇÕES TÉCNICAS

Nº	DATA	DESCRIÇÃO
02	JANEIRO/ 2017	Atendimento à NBR 9050/ 2015; Alteração: quadro de áreas, fechamento frontal, sanitários infantis 1 e 2, altura da platibanda, mobiliário e equipamento, altura da cerâmica nos sanitários, cor dos portões dos solários, e altura da porta PA4; Acréscimo: do gradil e quadro de cargas no castelo d'água, de duchas higiênicas e escaninhos pré-escola. Supressão: Viga nível 000: V80 e V88 e Viga nível 310: V81 e V87. Redimensionamento: Viga nível 000: V111 e V114 e Viga nível 310: V112 e V115.
01	JULHO/ 2016	Alteração paredes - shaft para tubulação hidráulica e detalhamento: alteração da altura da platibanda; Correção - Blocos: B83 e B84; Pilares: P95, P96, P98, P101 e P102; Vigas nível 310: V61.

CONTROLE DE REVISÕES

FNDE Fundo Nacional de Desenvolvimento da Educação

Ministério da **Educação**

PROJETO PADRÃO - FNDE

PROPRIETÁRIO: PREFEITURA MUNICIPAL DE MURIAÉ

ENDEREÇO: RUA 08, LOTES DE 03 À 14 DA QUADRA N, LOTEAMENTO DORNELAS II.

MUNICÍPIO - UF: MURIAÉ - MG.

Rudybert Barros Von Eye
RESP. TÉCNICO E AUTOR DO PROJETO CREA-MT: 026674/D

PREFEITURA MUNICIPAL DE MURIAÉ

DLFO

CREA

RA

OBSERVAÇÕES:

1 FORMAS DO PAVIMENTO NÍVEL 310
ESCALA 1/75

PROGRAMA PROINFÂNCIA - PROJETO TIPO 1

PROJETO DE ESTRUTURA

COORDENAÇÃO
CGEST - Coordenação Geral de Infraestrutura Educacional

ESTRUTURA DE CONCRETO
PLANTA DE FORMAS
NÍVEL 310

SCF

FORMATO (1050X594)

REVISÃO R-00 R-01 R-02

ESCALA INDICADA

DATA EMISSÃO JANEIRO/2017

PRANCHA 10/17