



01 PLANTA BAIXA - PORTÕES E FECHAMENTOS
1/75

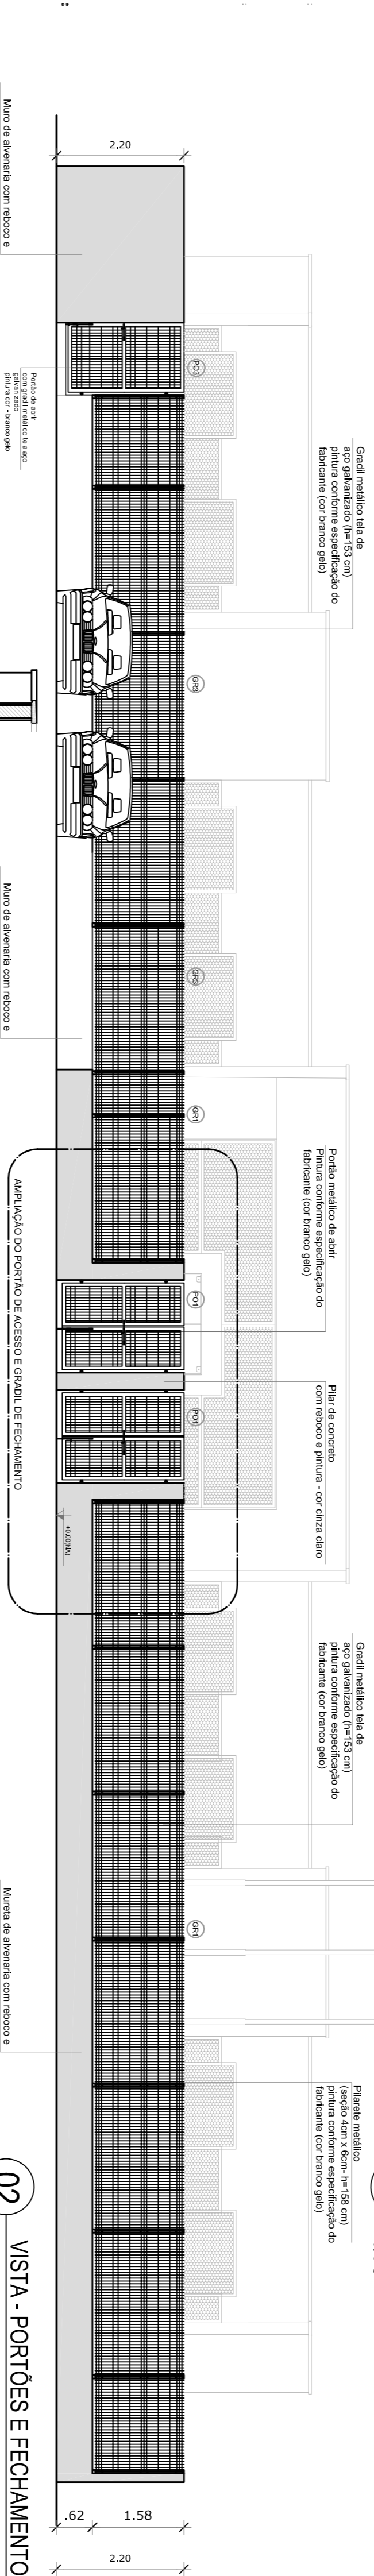


02 VISTA - PORTÕES E FECHAMENTOS
1/75

GRADIL METÁLICO	Seção (cm)	Altura (cm)
PILALETE	4 x 6	158
GRADIL	5 x 20	153


03 PORTÃO E GRADIL LATERAL - ESTACIONAMENTO
1/50

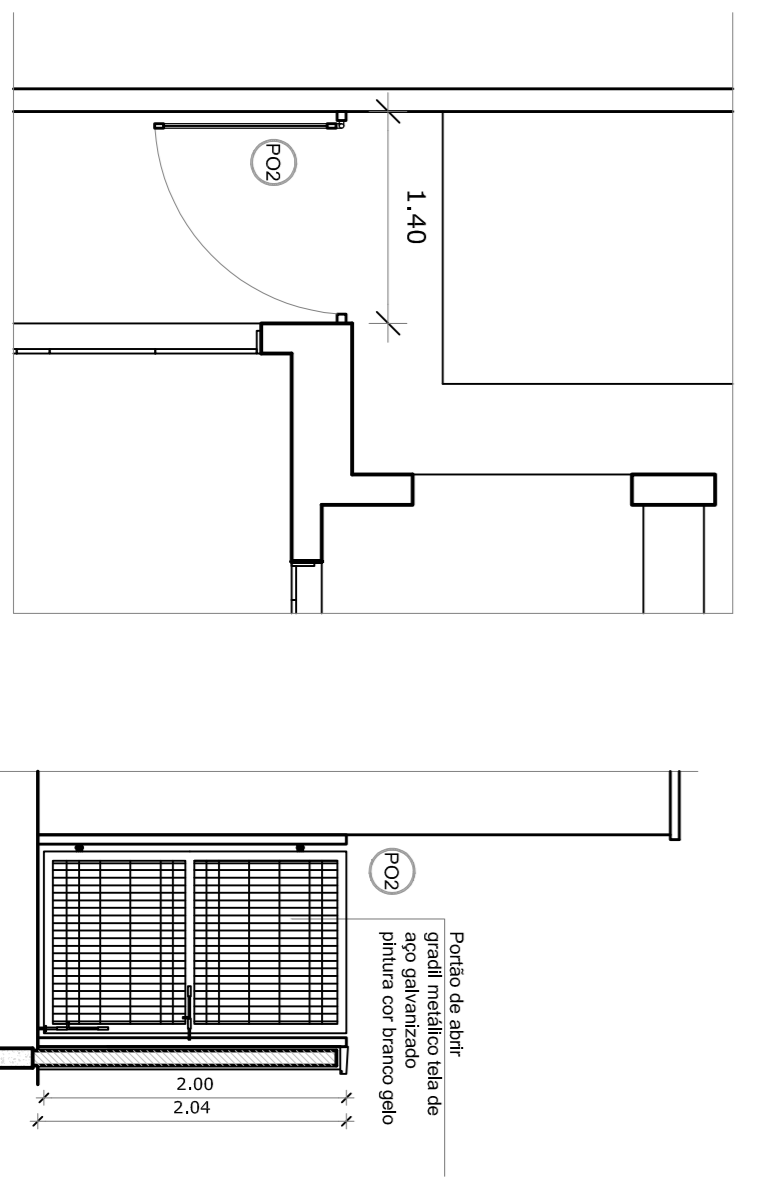


04 PORTÃO LATERAL SERVIÇO
1/50

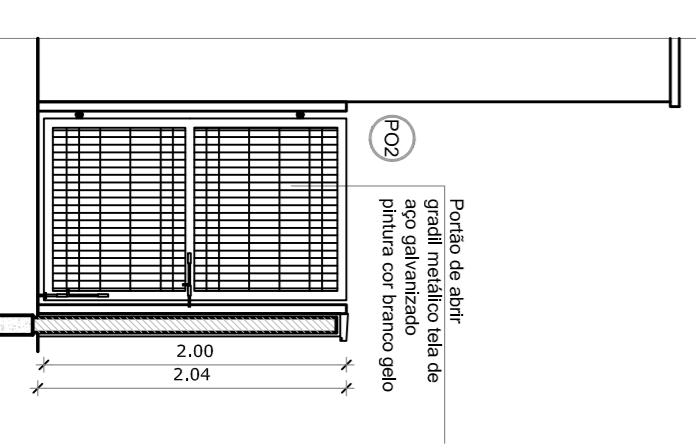

05 FECHAMENTO LATERAL
1/50

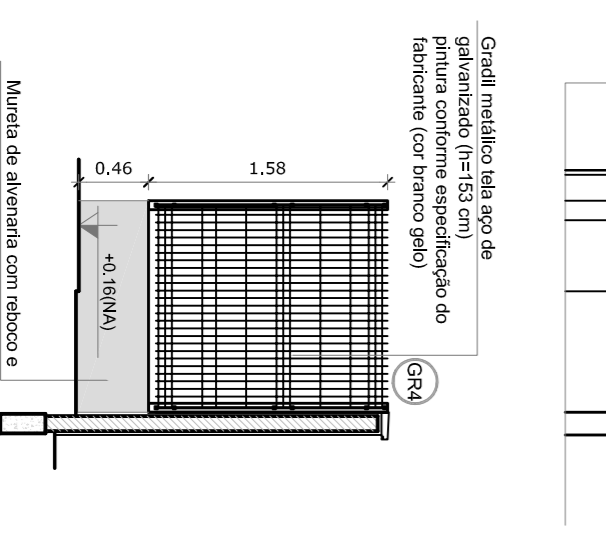

06 AMPLIAÇÃO - PORTÃO DE ACESSO E GRADIL DE FECHAMENTO FRONTAL
1/25

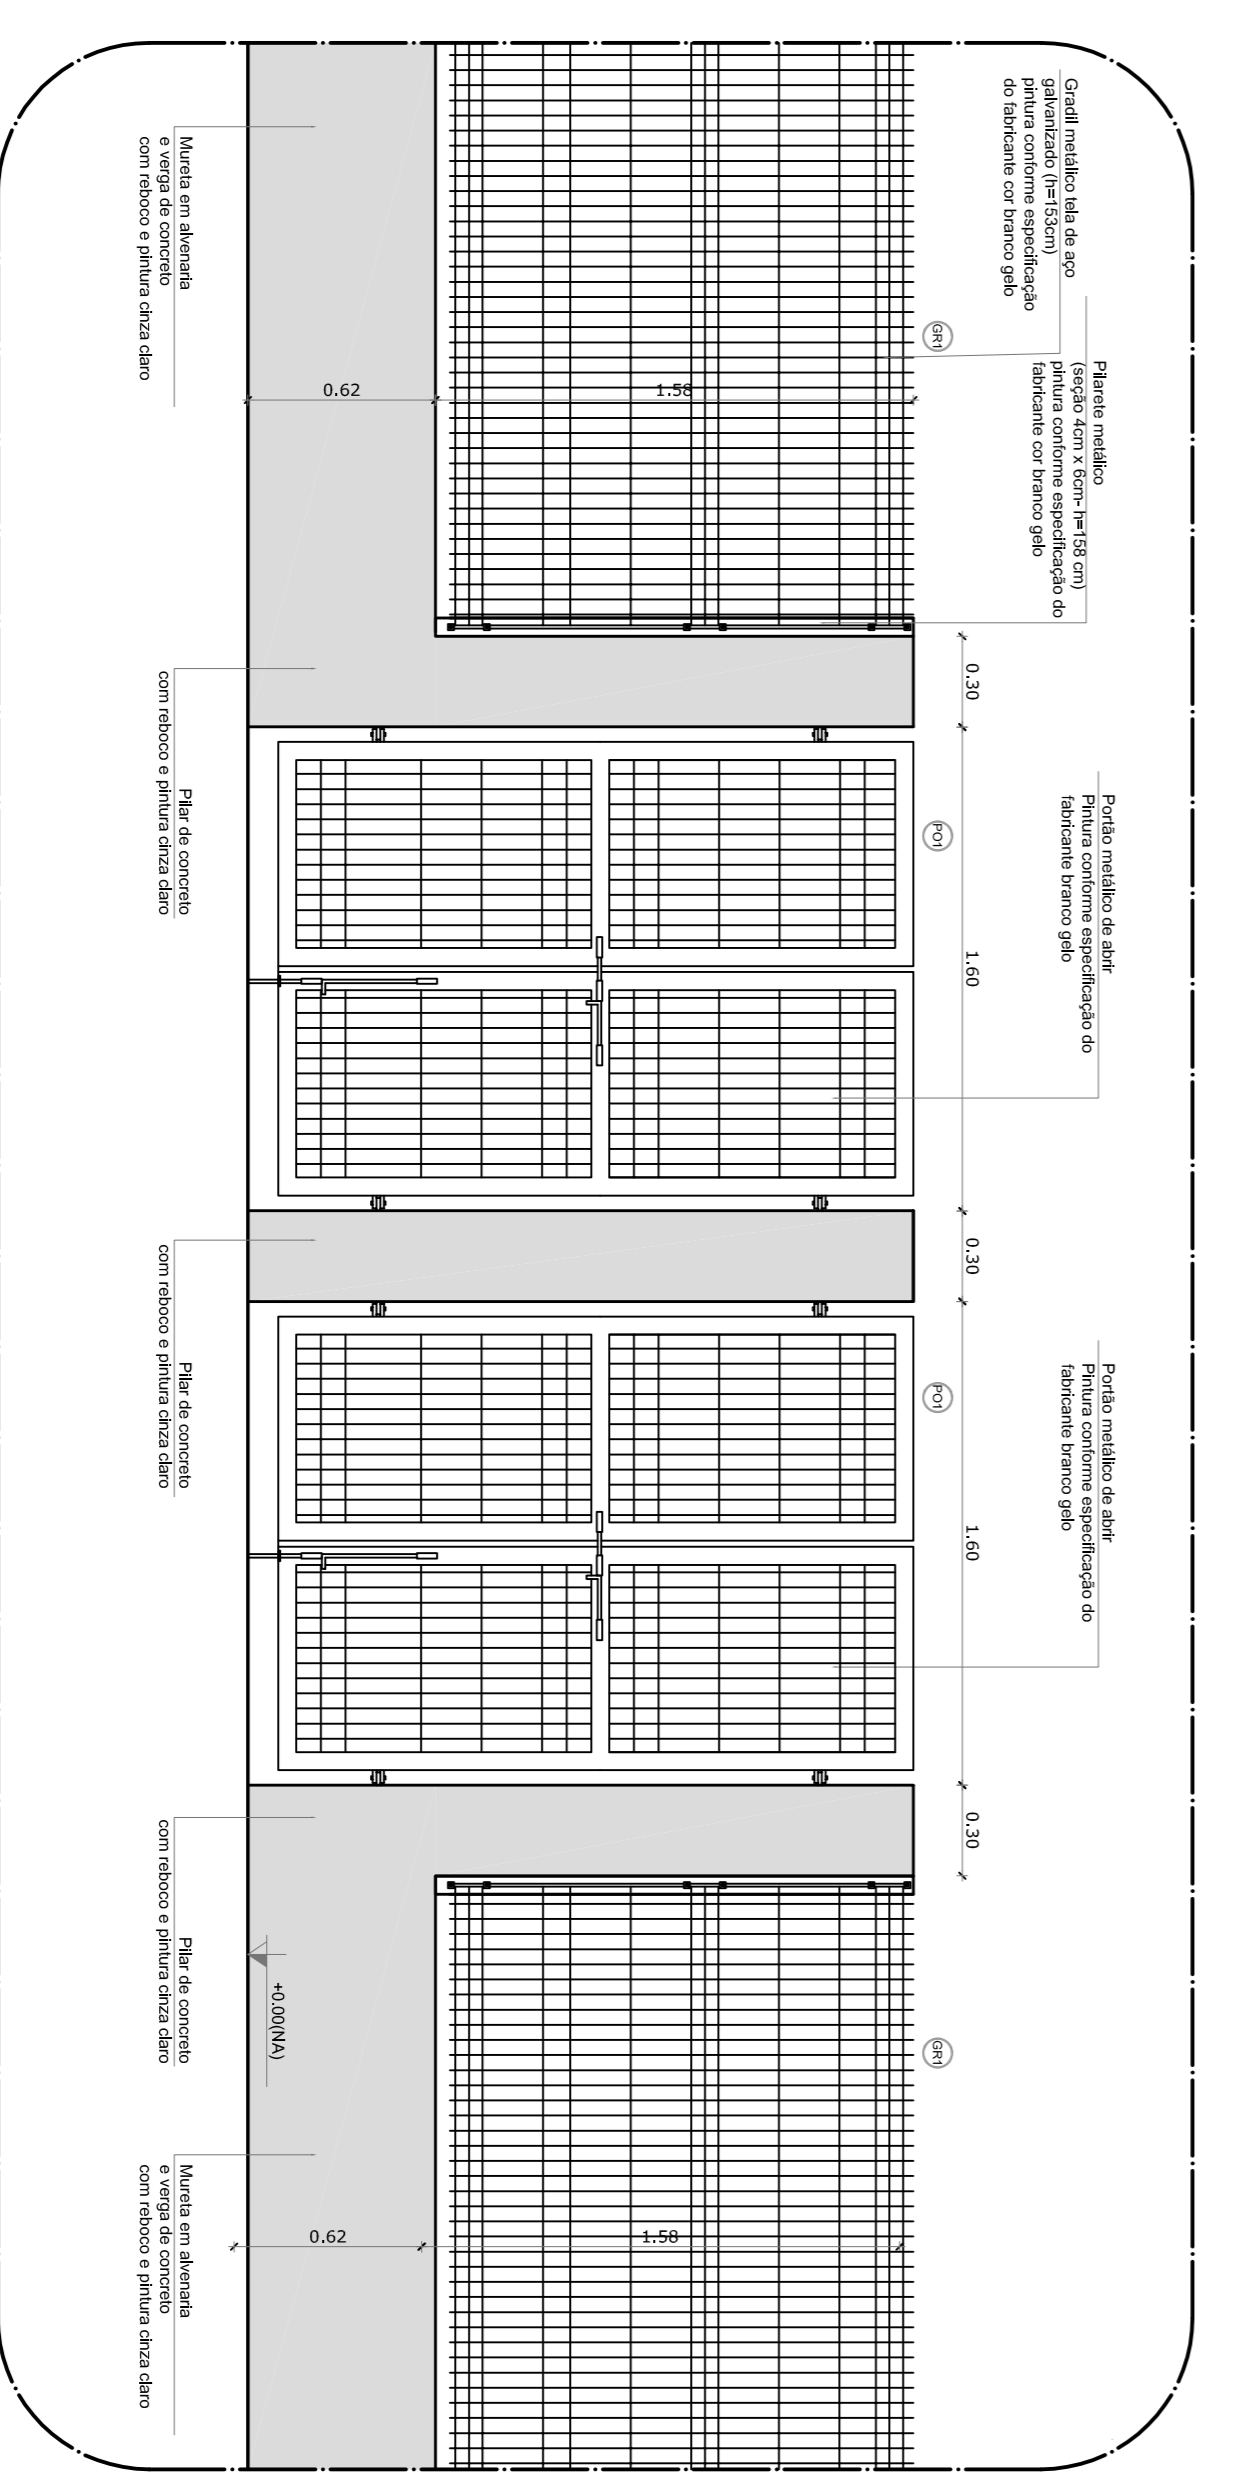


LEGENDA DE PORTÕES - PORTÕES METÁLICOS		AMBIENTES	
REF.	Dimensões (cm)	TIPO	
PO1	150 x 210	02 folhas - de abrir	Acesso principal
PO2	120 x 200	01 folha - de abrir	Pátio de serviço
PO3	120 x 200	01 folha - de abrir 180°	Acesso de serviço

NOTAS

- VERIFICAR POSIÇÃO EXATA DOS PISARES NO PROJETO ESTRUTURAL.
- VERIFICAR POSIÇÃO EXATA DOS PISARES EM SUAS PROVAZINHAS DE ENCRUSTAMENTO.
- REVISAR OS PLANOS DE ENCRUSTAMENTO DE PISARES EM SUAS PROVAZINHAS DE ENCRUSTAMENTO.
- ATENÇÃO: REVISAR OS PLANOS DE ENCRUSTAMENTO DE PISARES EM SUAS PROVAZINHAS DE ENCRUSTAMENTO.
- ATENÇÃO: REVISAR OS PLANOS DE ENCRUSTAMENTO DE PISARES EM SUAS PROVAZINHAS DE ENCRUSTAMENTO.

LEGENDA:

	INDICAÇÃO DE VISTAS
	INDICAÇÃO NÍVEL PLANTA E CORTE
	INDICAÇÃO DE CORTES
	ESPECIFICAÇÕES DE MATERIAS
	INDICAÇÃO DE FACHADAS
	INDICAÇÃO DE EXOS
	INDICAÇÃO DE PORTAS E JANELAS
	PLANTA DE QUANTITATIVOS, MEMORIAL DESCRITIVO E ESPECIFICAÇÕES TÉCNICAS

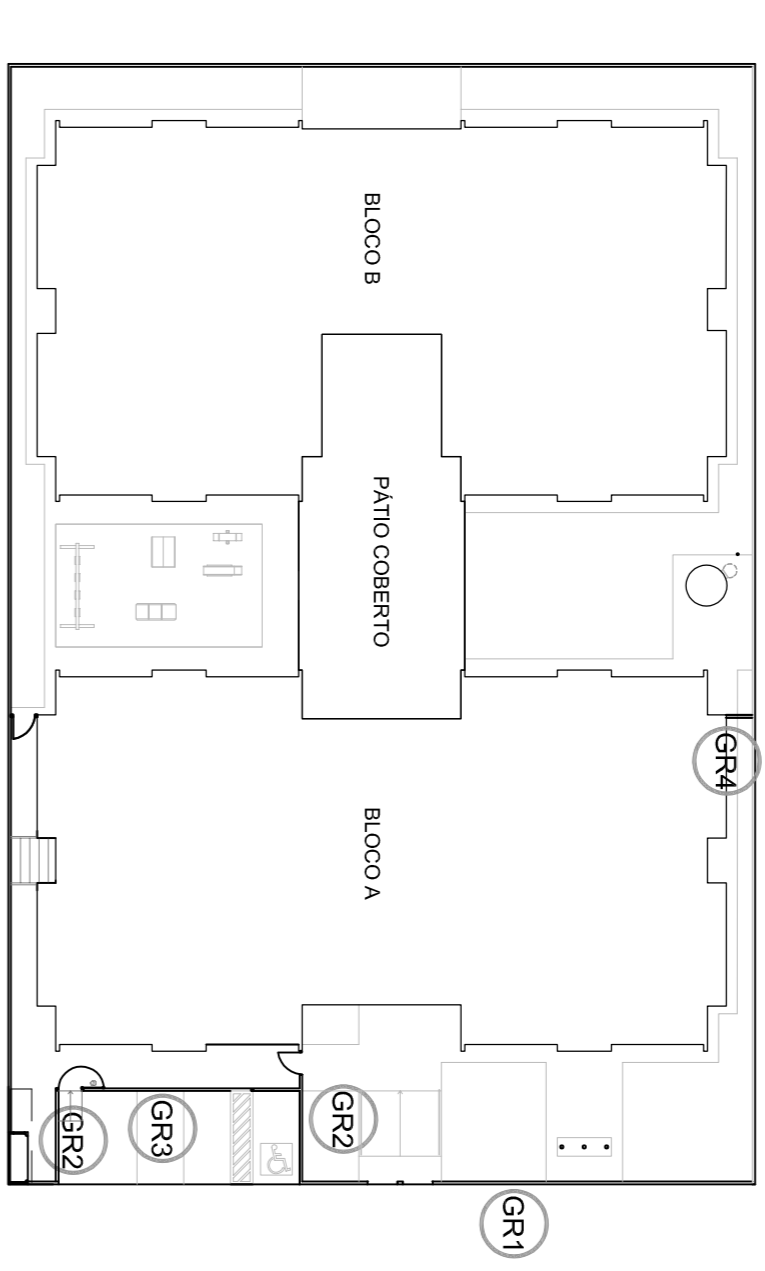

Nº	DATA	DESCRIÇÃO
01	JULHO/2016	Adequação planilhas - sair para elaboração de licitação e detalhamento; adequação de altura do gradil.
02	JANERO 2017	Adequação a NBR 9070/2015; Adequação quanto de áreas; Incorporação frontal; servidos internos 1 e 2; Alterar da adiferença; modelo e Assessoria; do gradil e quadro de chapas no mesmo figura de outros tipos e especificações técnicas.

FUNDE Fundação Nacional de Desenvolvimento da Educação

Ministério da Educação

PROJETO DE ADEQUAÇÃO

PROPRIETÁRIO: PREFEITURA MUNICIPAL DE MURIAÉ	
ENDEREÇO: RUA 08, LOTES DE 03 A 14 DA QUADRA N. LOTEAMENTO DORNELIAS II.	
MUNICÍPIO - UF: MURIAÉ - MG.	
Vivian Maurer Bardiolo	CAUB/R-447733-8
RESP. TÉCNICO E AUTOR DO PROJETO	
PREFEITURA MUNICIPAL DE MURIAÉ	
Wander Luiz de Faria Mendes	CREA - RJ-201510282/2/D
RESP. TÉCNICO E AUTOR DO PROJETO	
D.F.O	CREA
	RA

PROGRAMA PROINFÂNCIA - PROJETO TIPO 1			
PROJETO DE ARQUITETURA			
CONCEPÇÃO	DETAHAMENTO	ARQ	
COEST - Coordenação Geral de Infraestrutura Educacional	GRADIS E PORTÕES		
REVISÃO	ESCALA	INDICAÇÃO	PRONUNCIA
R-01	R-01	DATA EMISSÃO	18/3/8
R-02	R-02	MARCO/2018	
FORMATO	A1		

OBSERVAÇÕES: Revisão de projeto arquitetônico modelo ProInfância - Tipo 1, padrão FUNDE, elaborado pela arquiteta e urbanista Vivian Maurer Bardiolo, CAU - A47733-8.