




PLANTA BAIXA

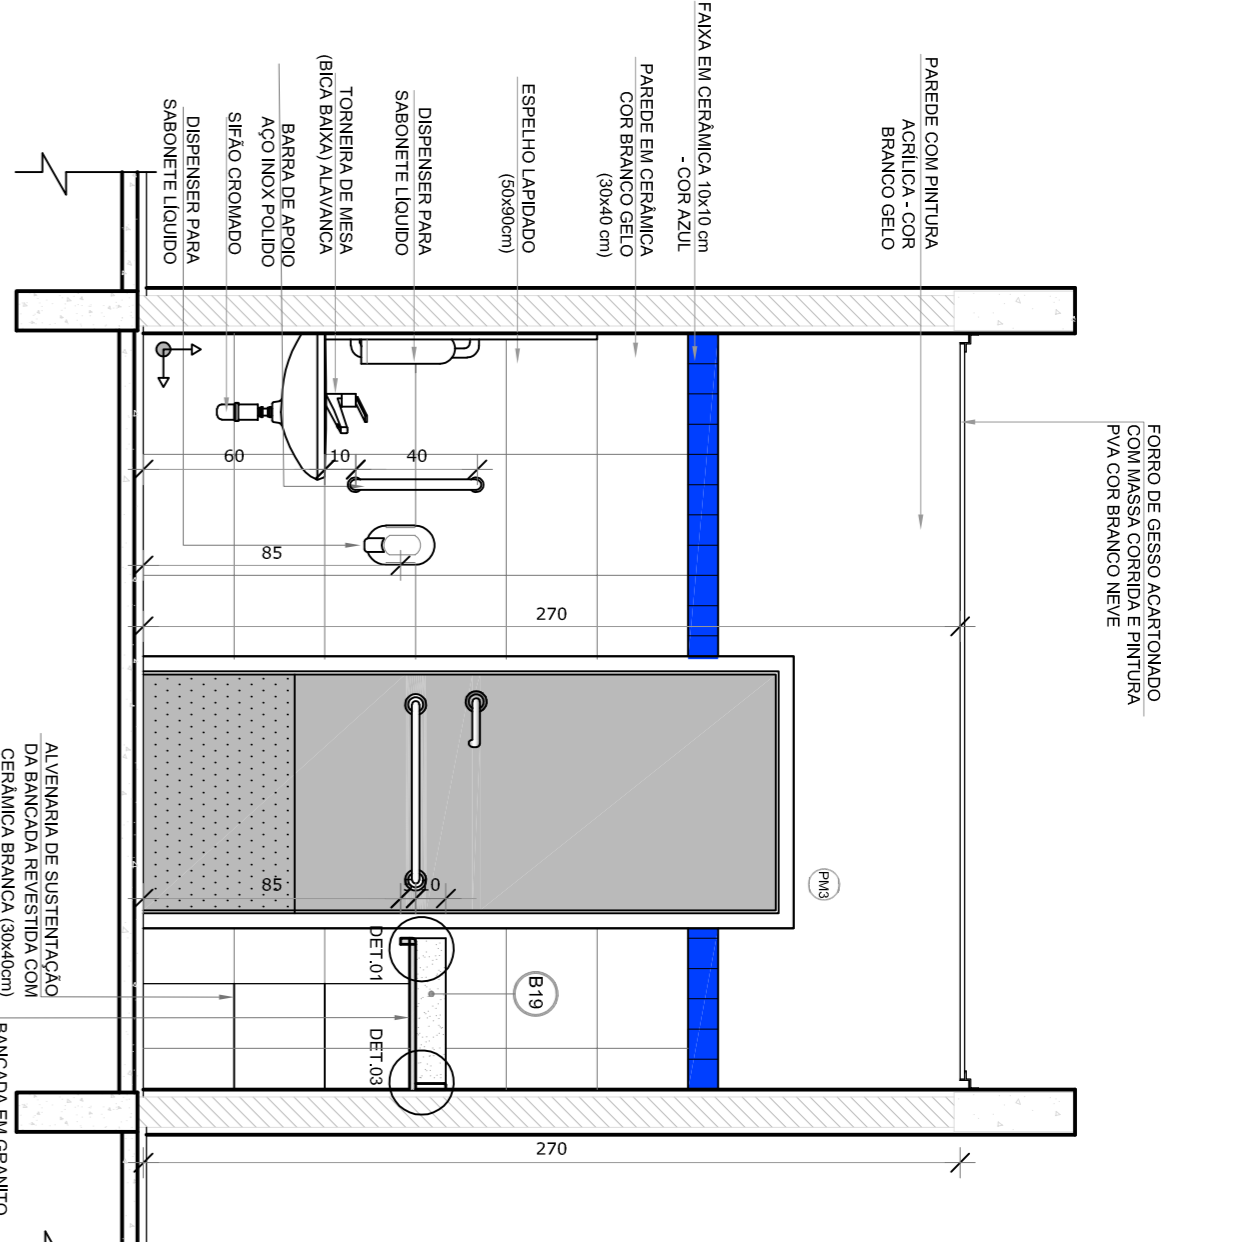


VISTA 1

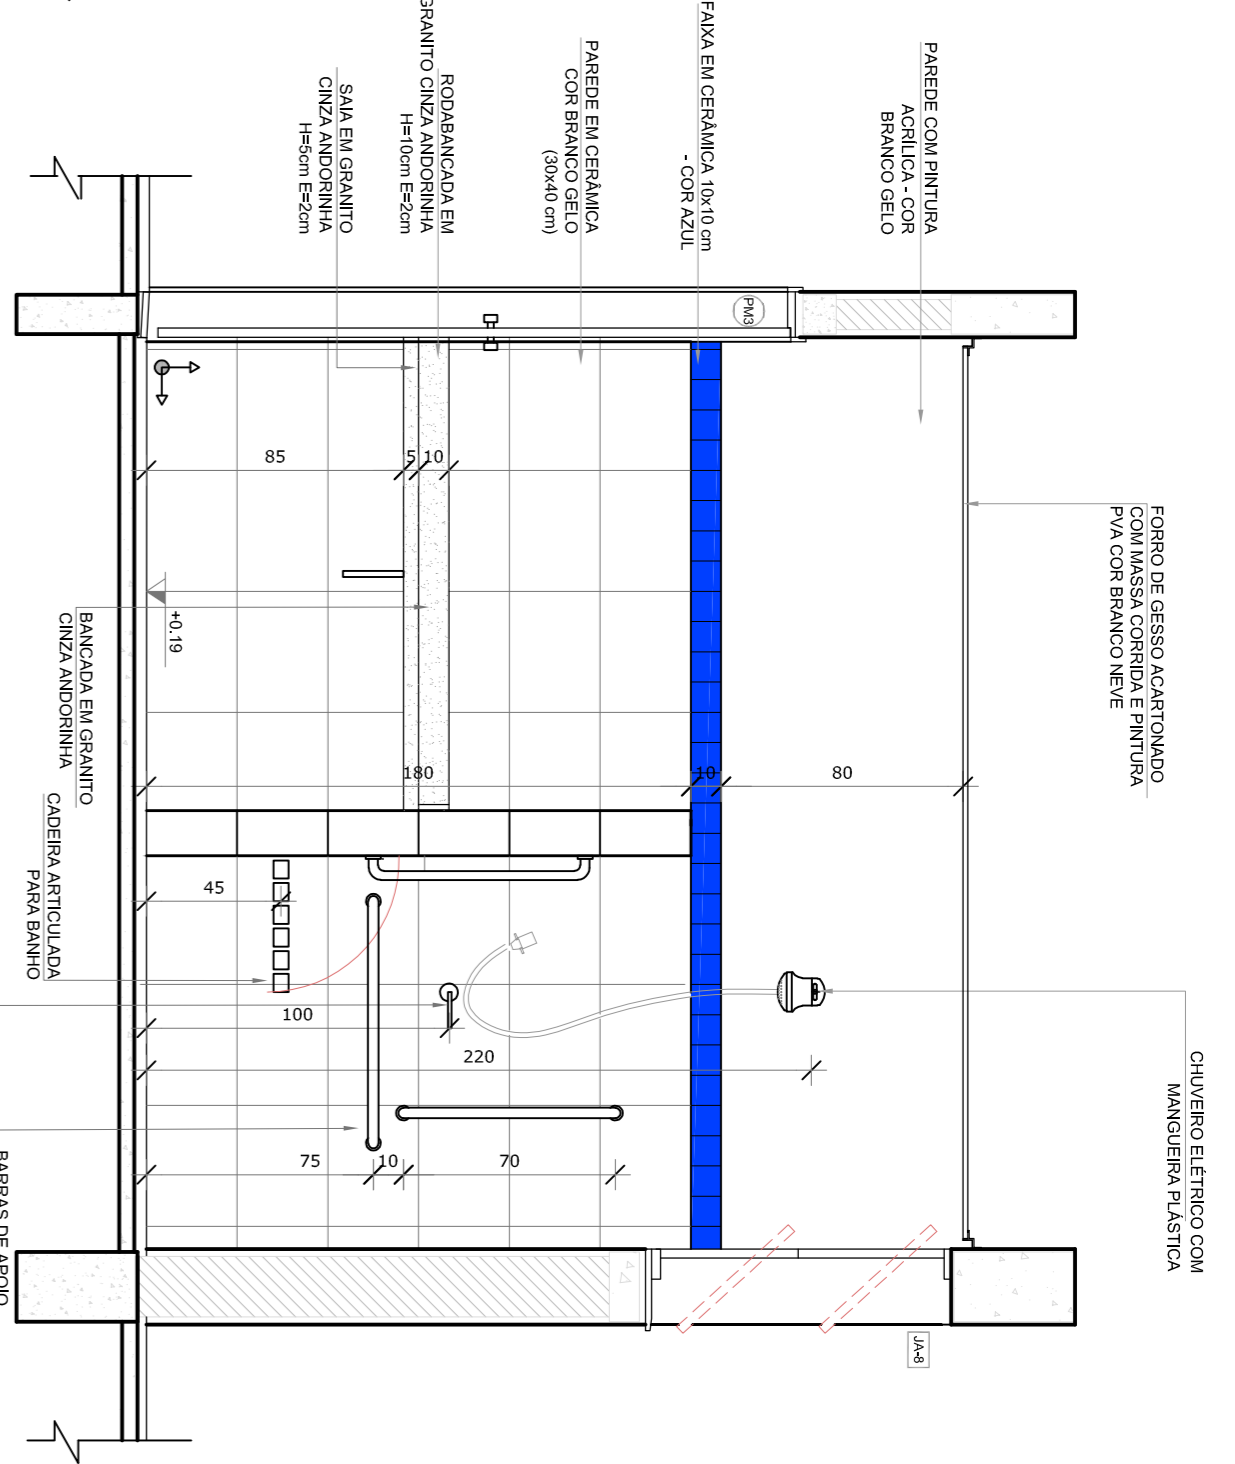


VISTA 2

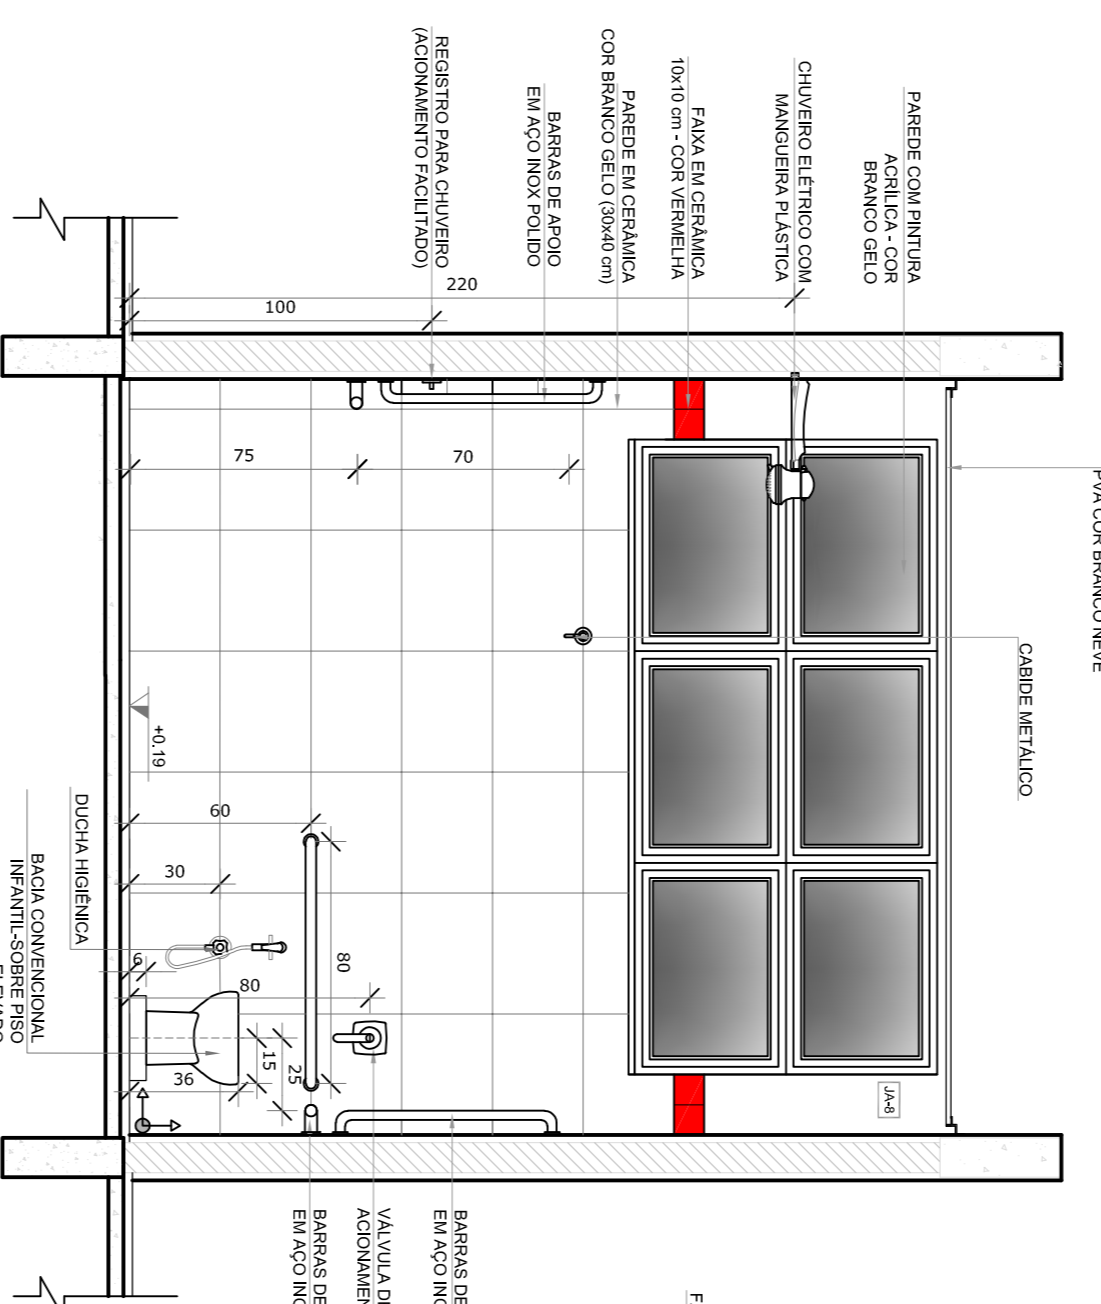


VISTA 3

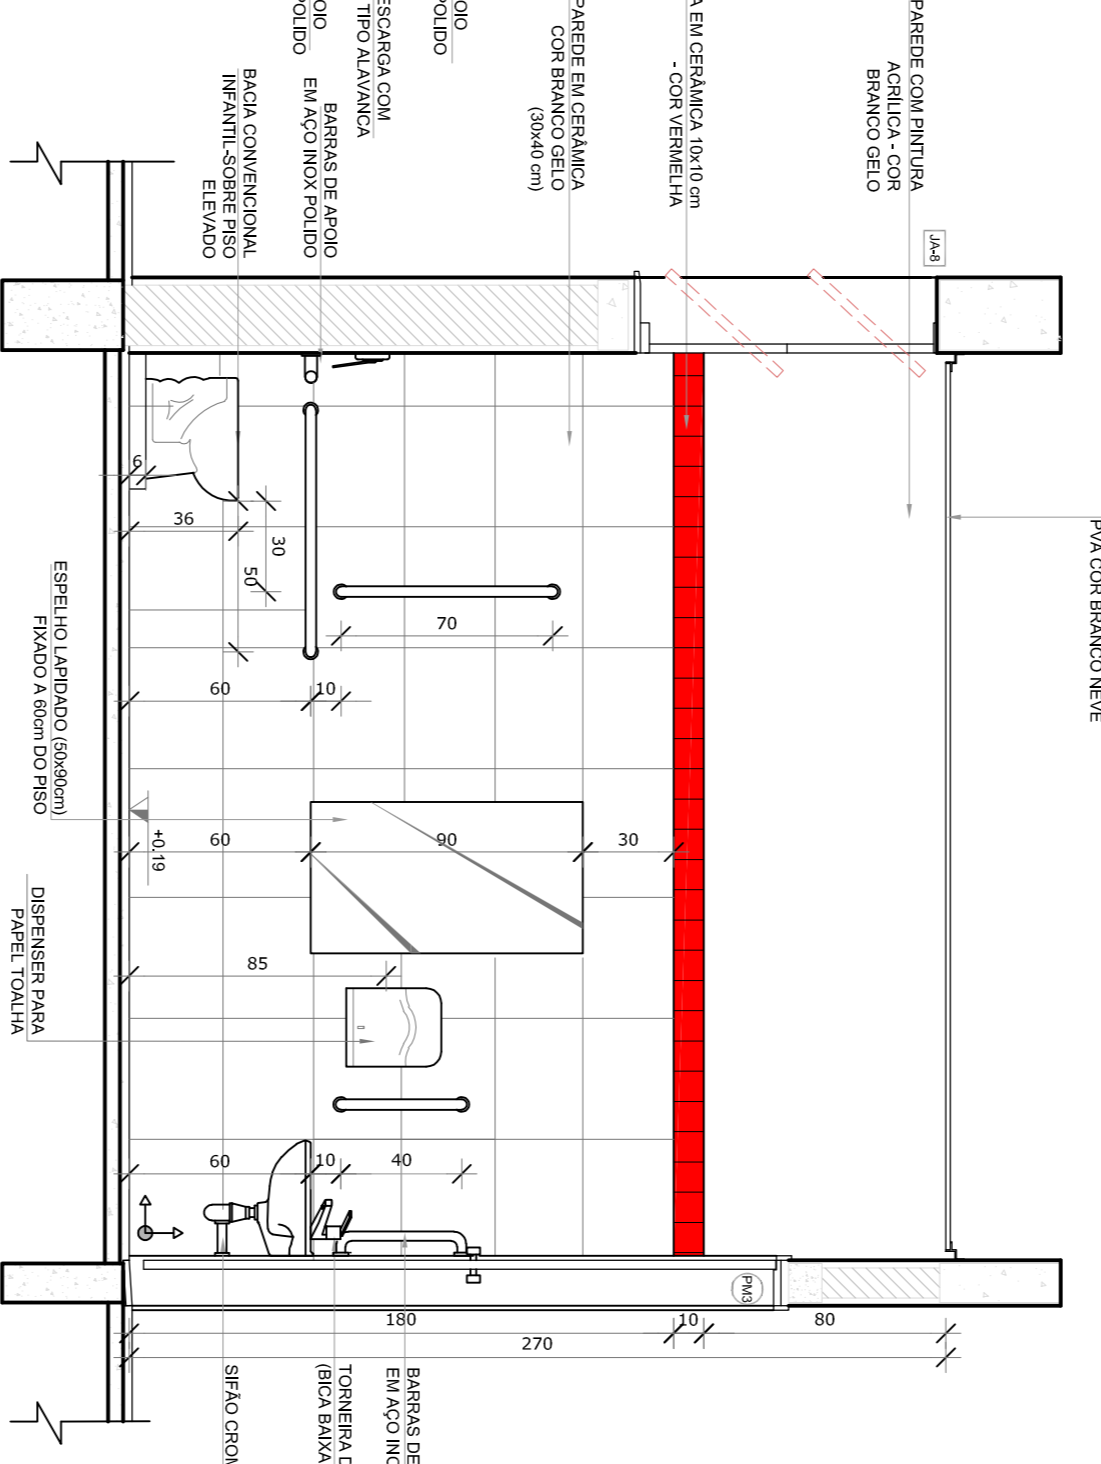


VISTA 4

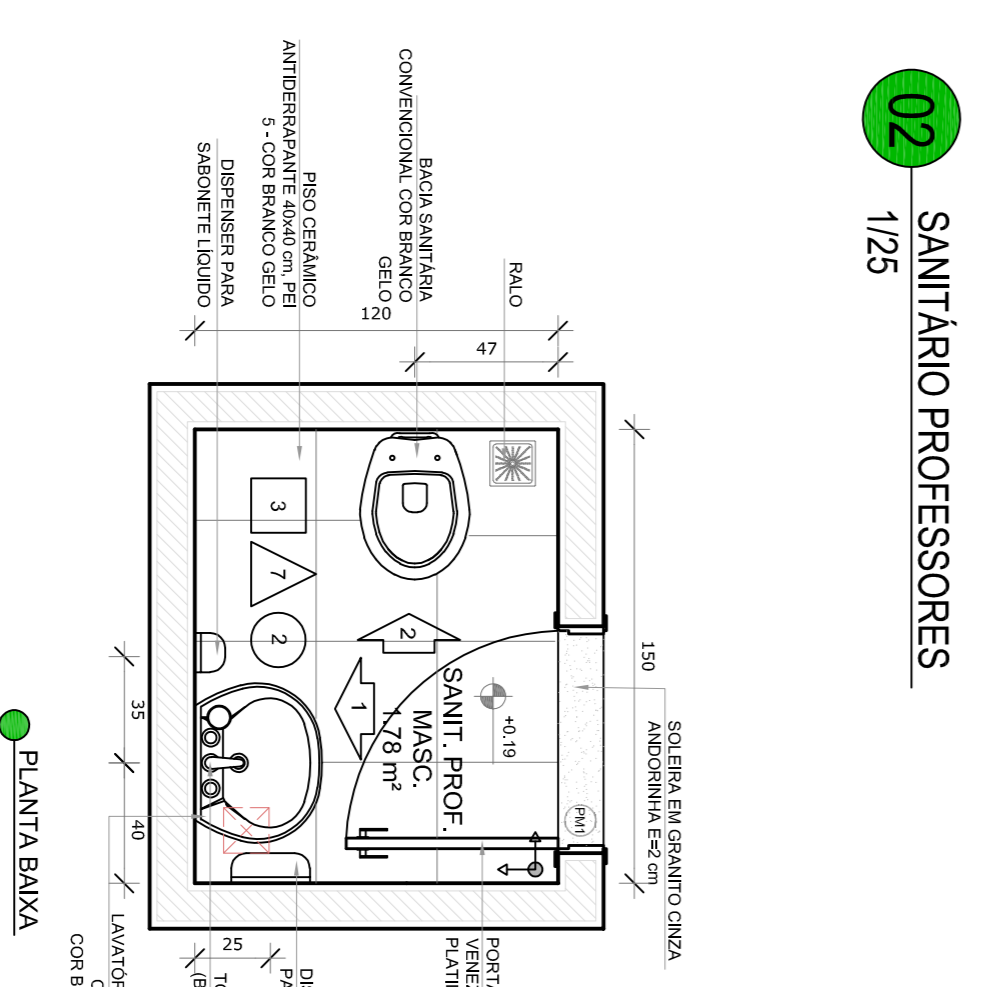

PLANTA BAIXA

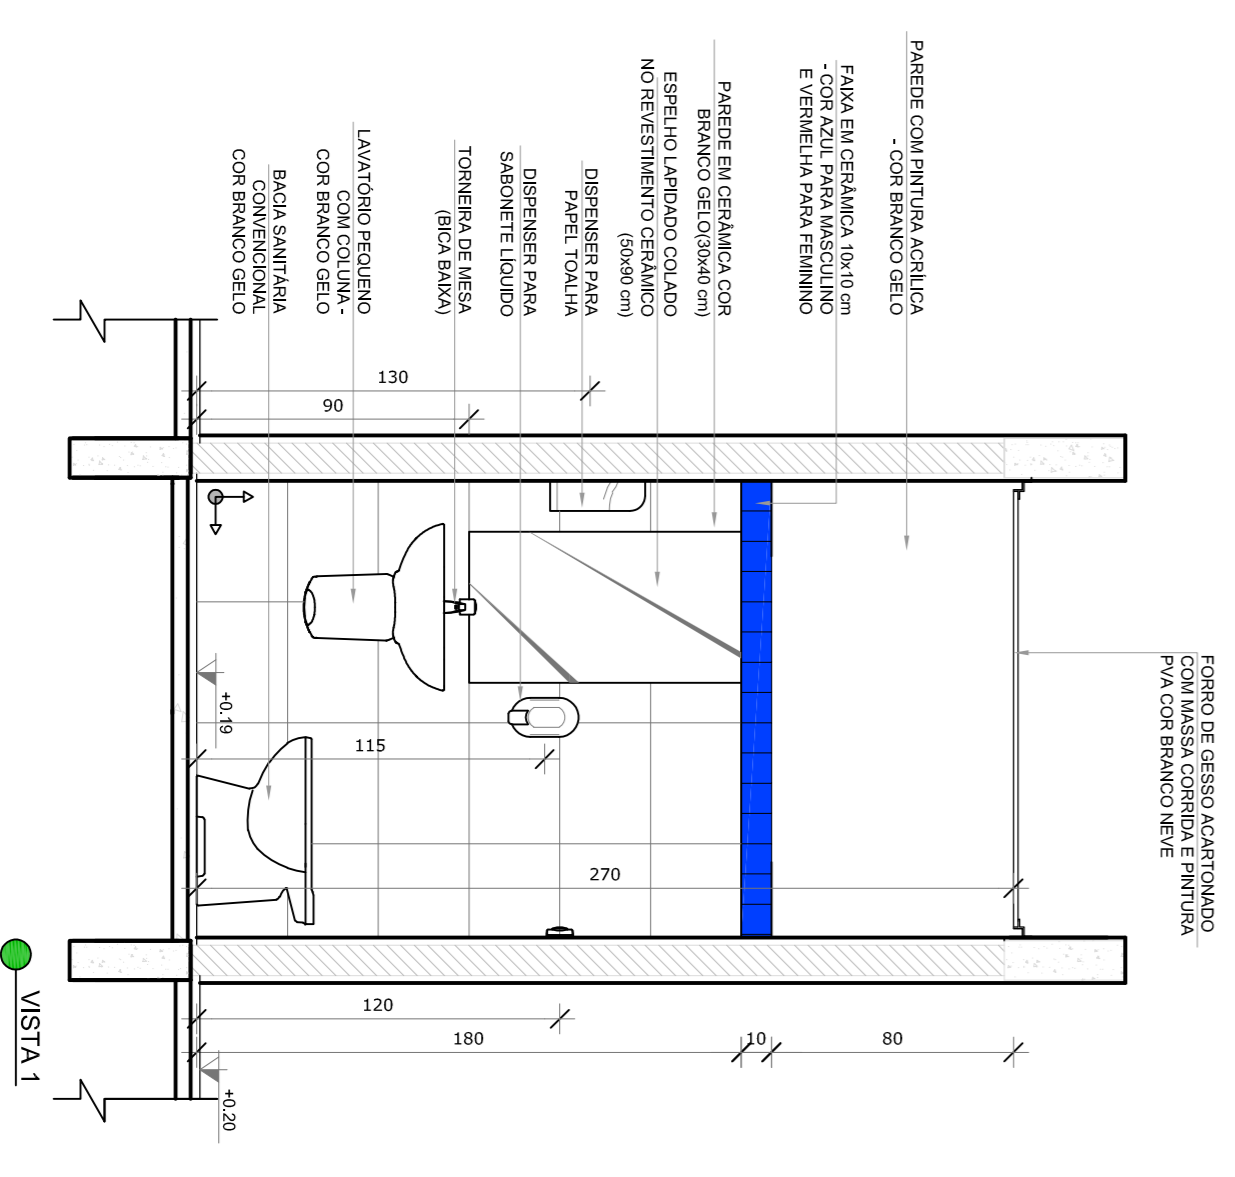

VISTA 1

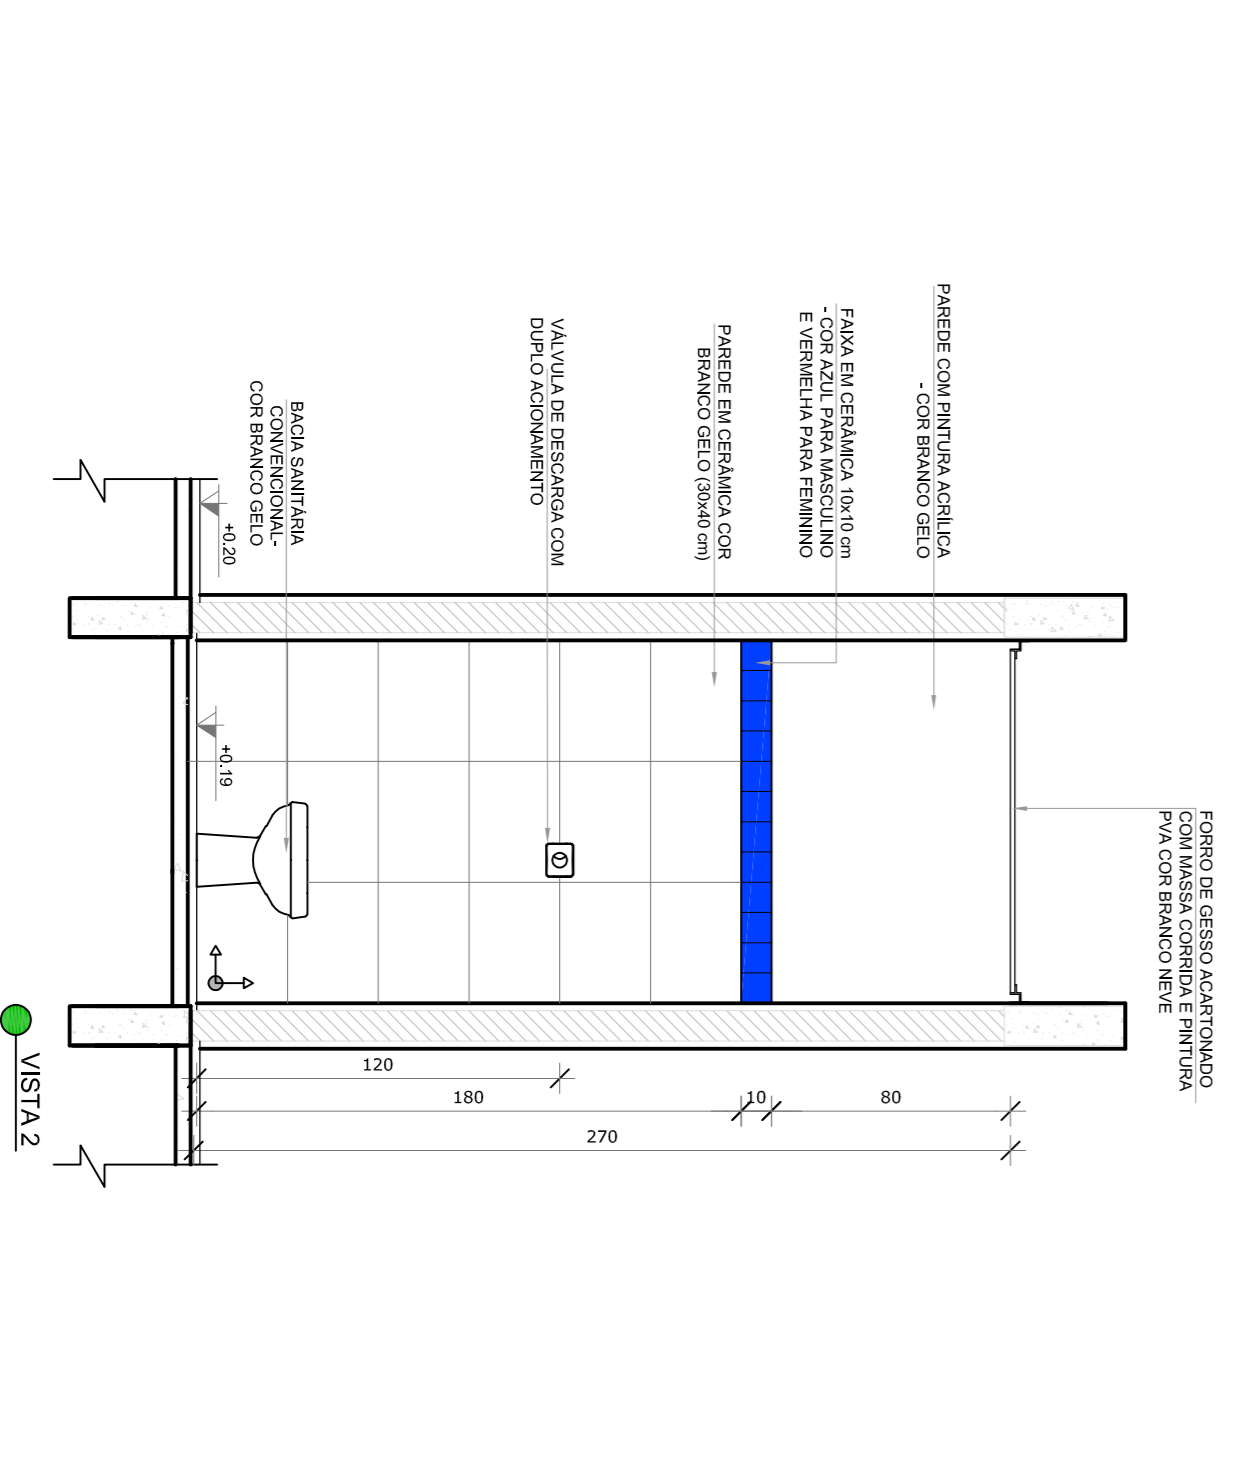


VISTA 2

- NOTAS
- MEDIDAS E ANTES EM METROS.
 - VERIFICAR POSIÇÃO EXATA DOS PISARES NO PROJETO ESTRUTURAL.
 - REVISAR POSIÇÃO DAS PORTAS PERMITESSAS NAS PROVAZAS DE DETALHAMENTO.
 - REVISAR POSIÇÃO DAS PORTAS PERMITESSAS ENTRE O PROJETO SANITÁRIO E MEMÓRIA DESCRITIVA, PRELIMINAR E INSCRIÇÃO.
 - ATENÇÃO: NESTE PROJETO SOMENTE COM AUTORIZAÇÃO EXPRESSA DO FINE
- REFERÊNCIAS:
- PLANTAS DE QUANTITATIVOS.
 - MEMÓRIA DESCRITIVA E ESPECIFICAÇÕES TÉCNICAS

LEGENDA:

	INDICAÇÃO NIEMIS PLANTA CORTE	INDICAÇÃO DE VISTAS
	INDICAÇÃO DE PORTAS E JANELAS	ESPECIFICAÇÕES DE MATERIAS
	INDICAÇÃO DE PORTAS E JANELAS	INDICAÇÃO DE EIXOS
	INDICAÇÃO DE PORTAS E JANELAS	INDICAÇÃO DE ELEMENTOS (BARRAS, PAREDES, ETC.)

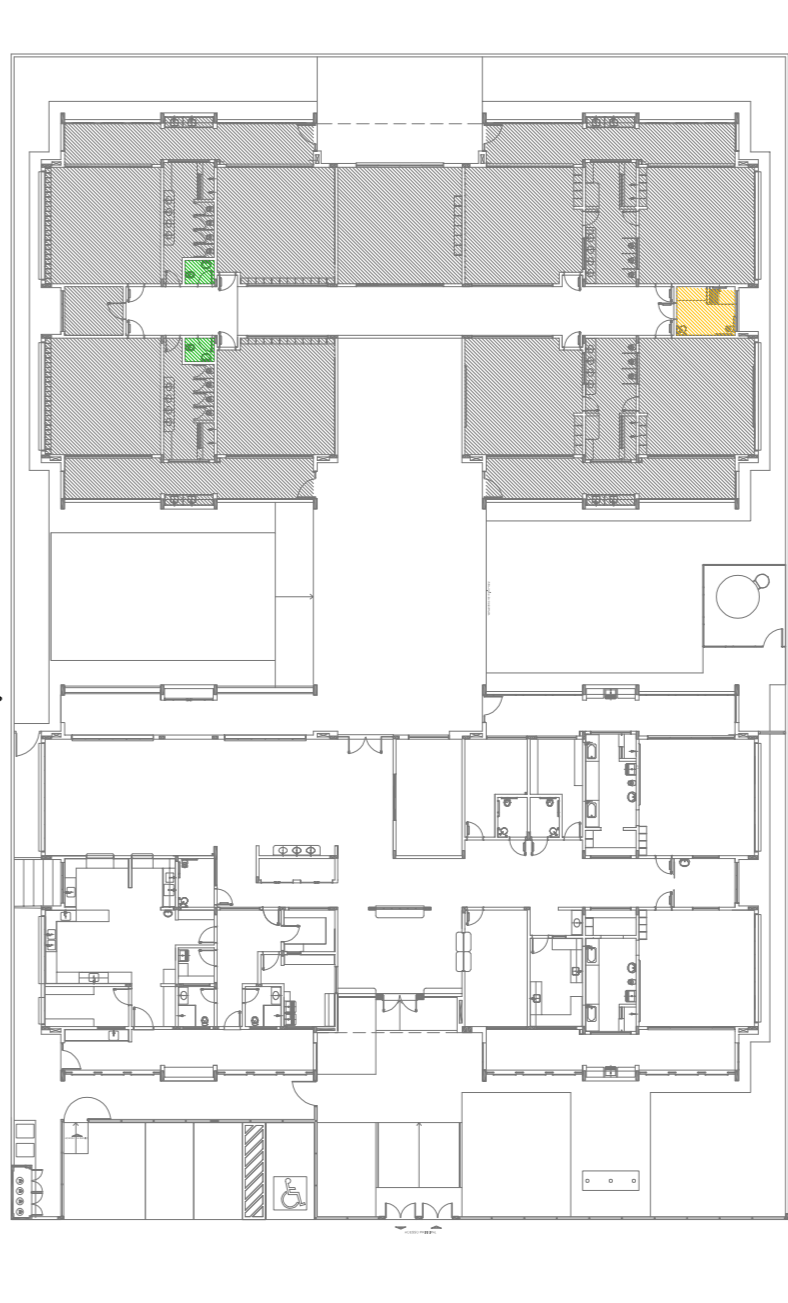

CROQUI DE REFERÊNCIA

02	JANEIRO 2017	Atualização à NBR 9100/2015
01	JULHO 2016	Adequação quanto a área, detalhamento frontal, sanitários internos e 2 abas de vedação, modéstios e Anelagem do grife e quanto a chapas no canto de portas de abas e modéstios e escotilhas presas.

CONTROLE DE REVISÕES

FUNDE Fundação Nacional de Desenvolvimento da Educação

Ministério da Educação

PROJETO DE ADEQUAÇÃO

PROPRIETÁRIO: PREFEITURA MUNICIPAL DE MURIAÉ

ENDEREÇO: RUA 08, LOTES DE 03 A 14 DA QUADRA N. LOTAMENTO DORVIELAS II.

MUNICÍPIO - UF: MURIAÉ - MG.

Vivian Maurer Bandrito

RESP. TÉCNICO E AUTOR DO PROJETO CAUIER-447733-8

PREFEITURA MUNICIPAL DE MURIAÉ

Wander Luiz de Faria Mendes

RESP. TÉCNICO E AUTOR DO PROJETO CREA - RJ-201510287ZID

PROGRAMA PROINFÂNCIA - PROJETO TIPO 1

PROJETO DE ARQUITETURA

AMPLIADO BLOCO B

SANIT. PNE INFANTIL E SANIT. PROFESSORES

ARQ

30/38

CONSEQUENCIA	CGEST - Coordenadora Geral de Infraestrutura Educacional
FORMATO	A1
ESCALA	INDICAÇÃO
REVISÃO	DATA EMISSÃO
R-00	02/07/2016
R-01	02/07/2016
R-02	02/07/2016
PRONUNCIA	30/38