




● PLANTA BAIXA

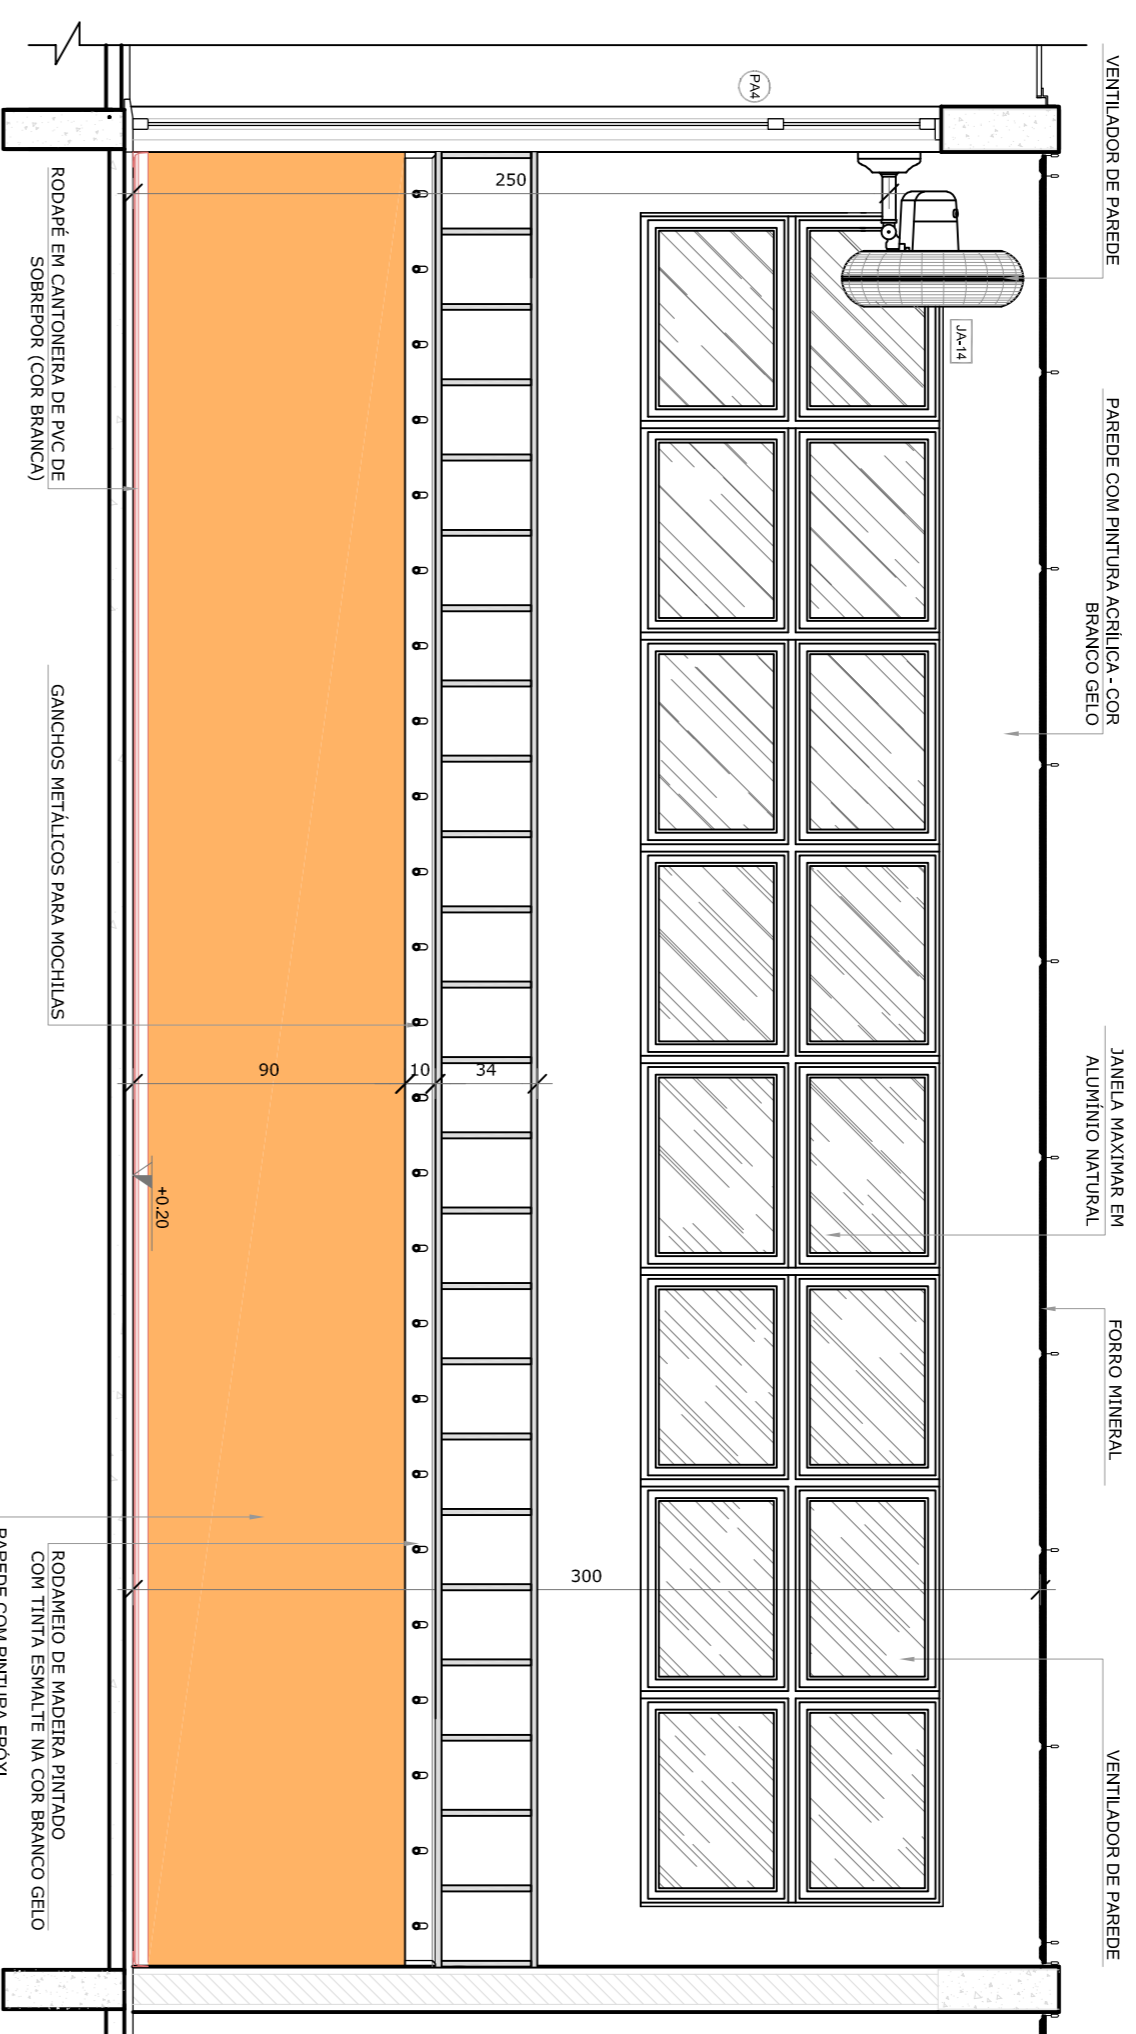

● VISTA 1

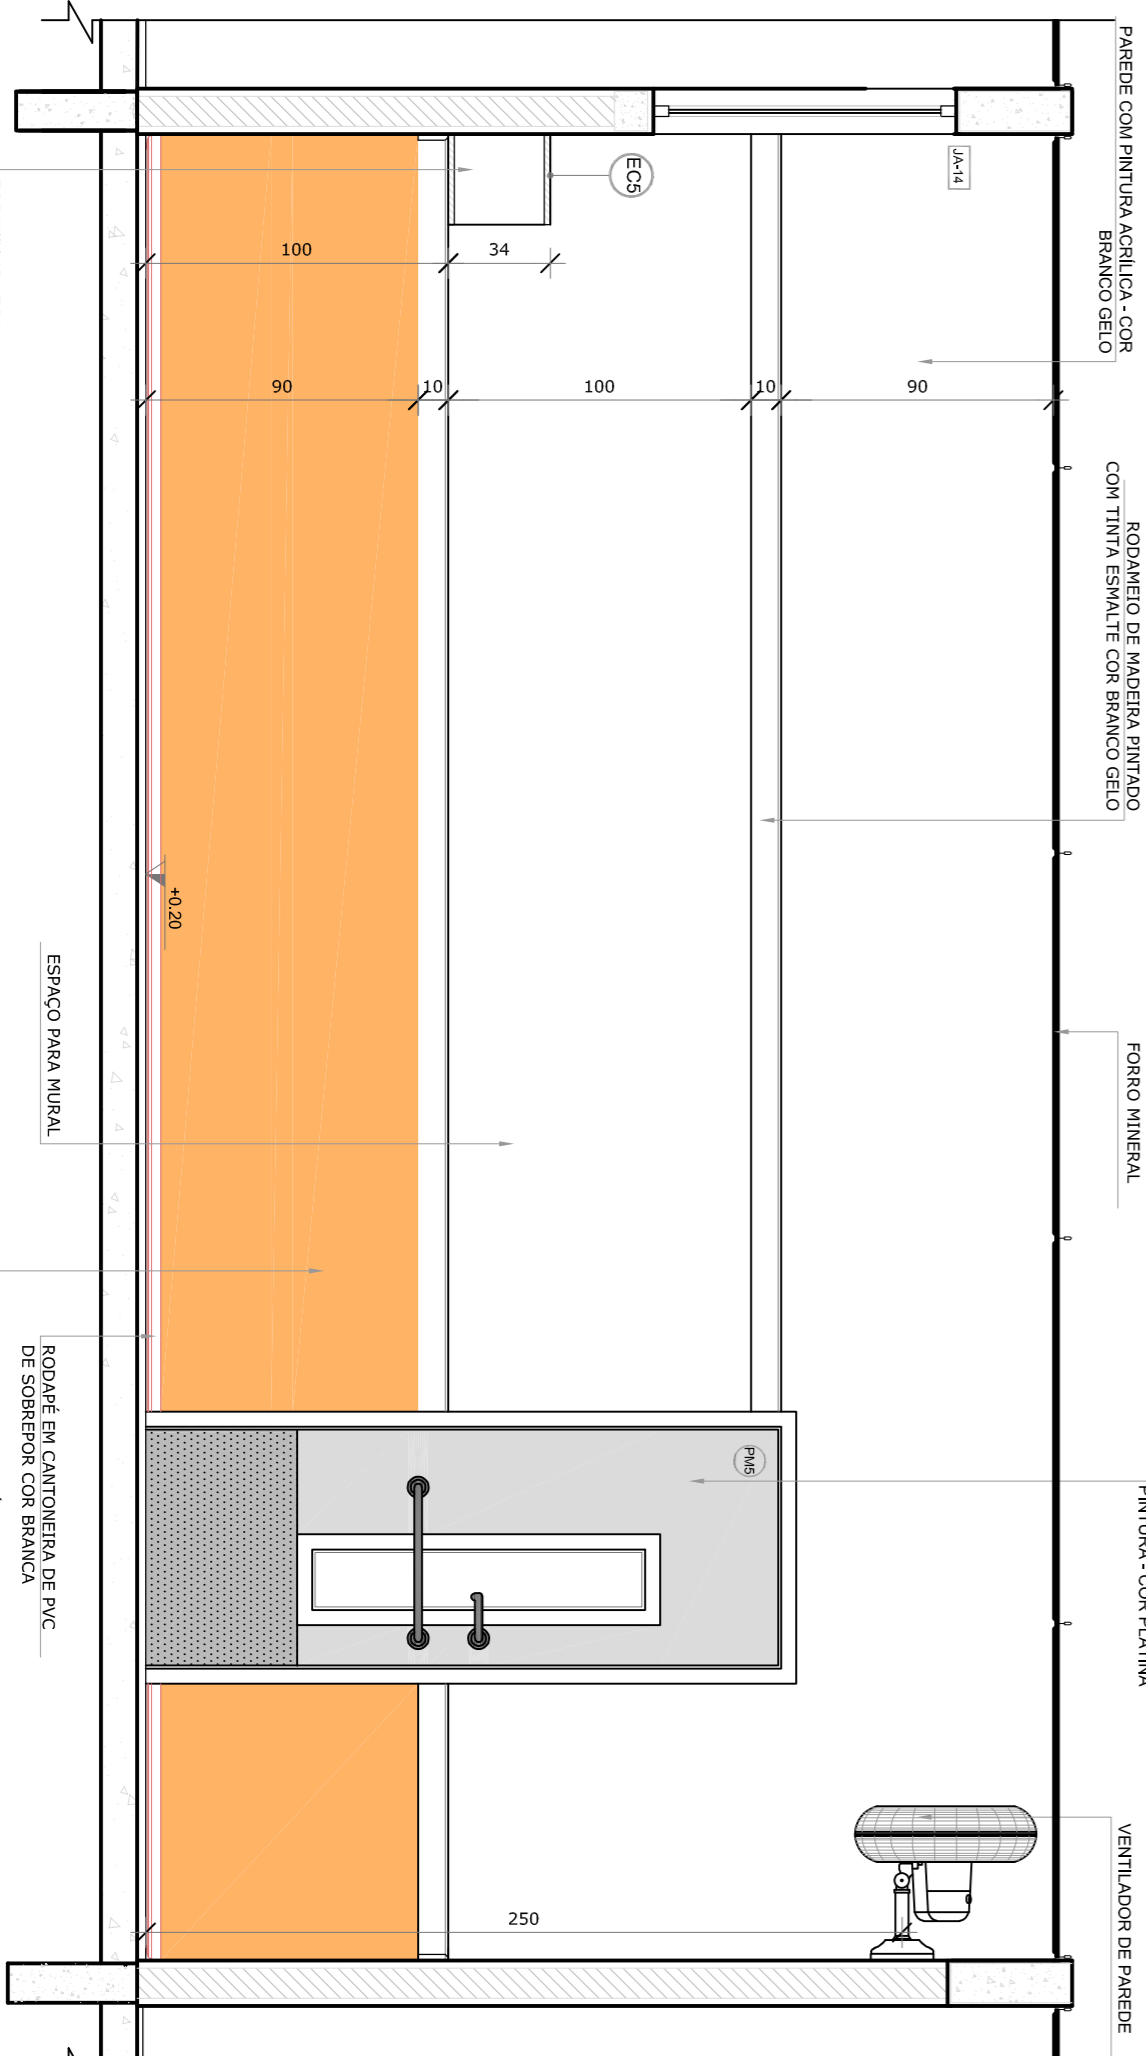

● VISTA 2

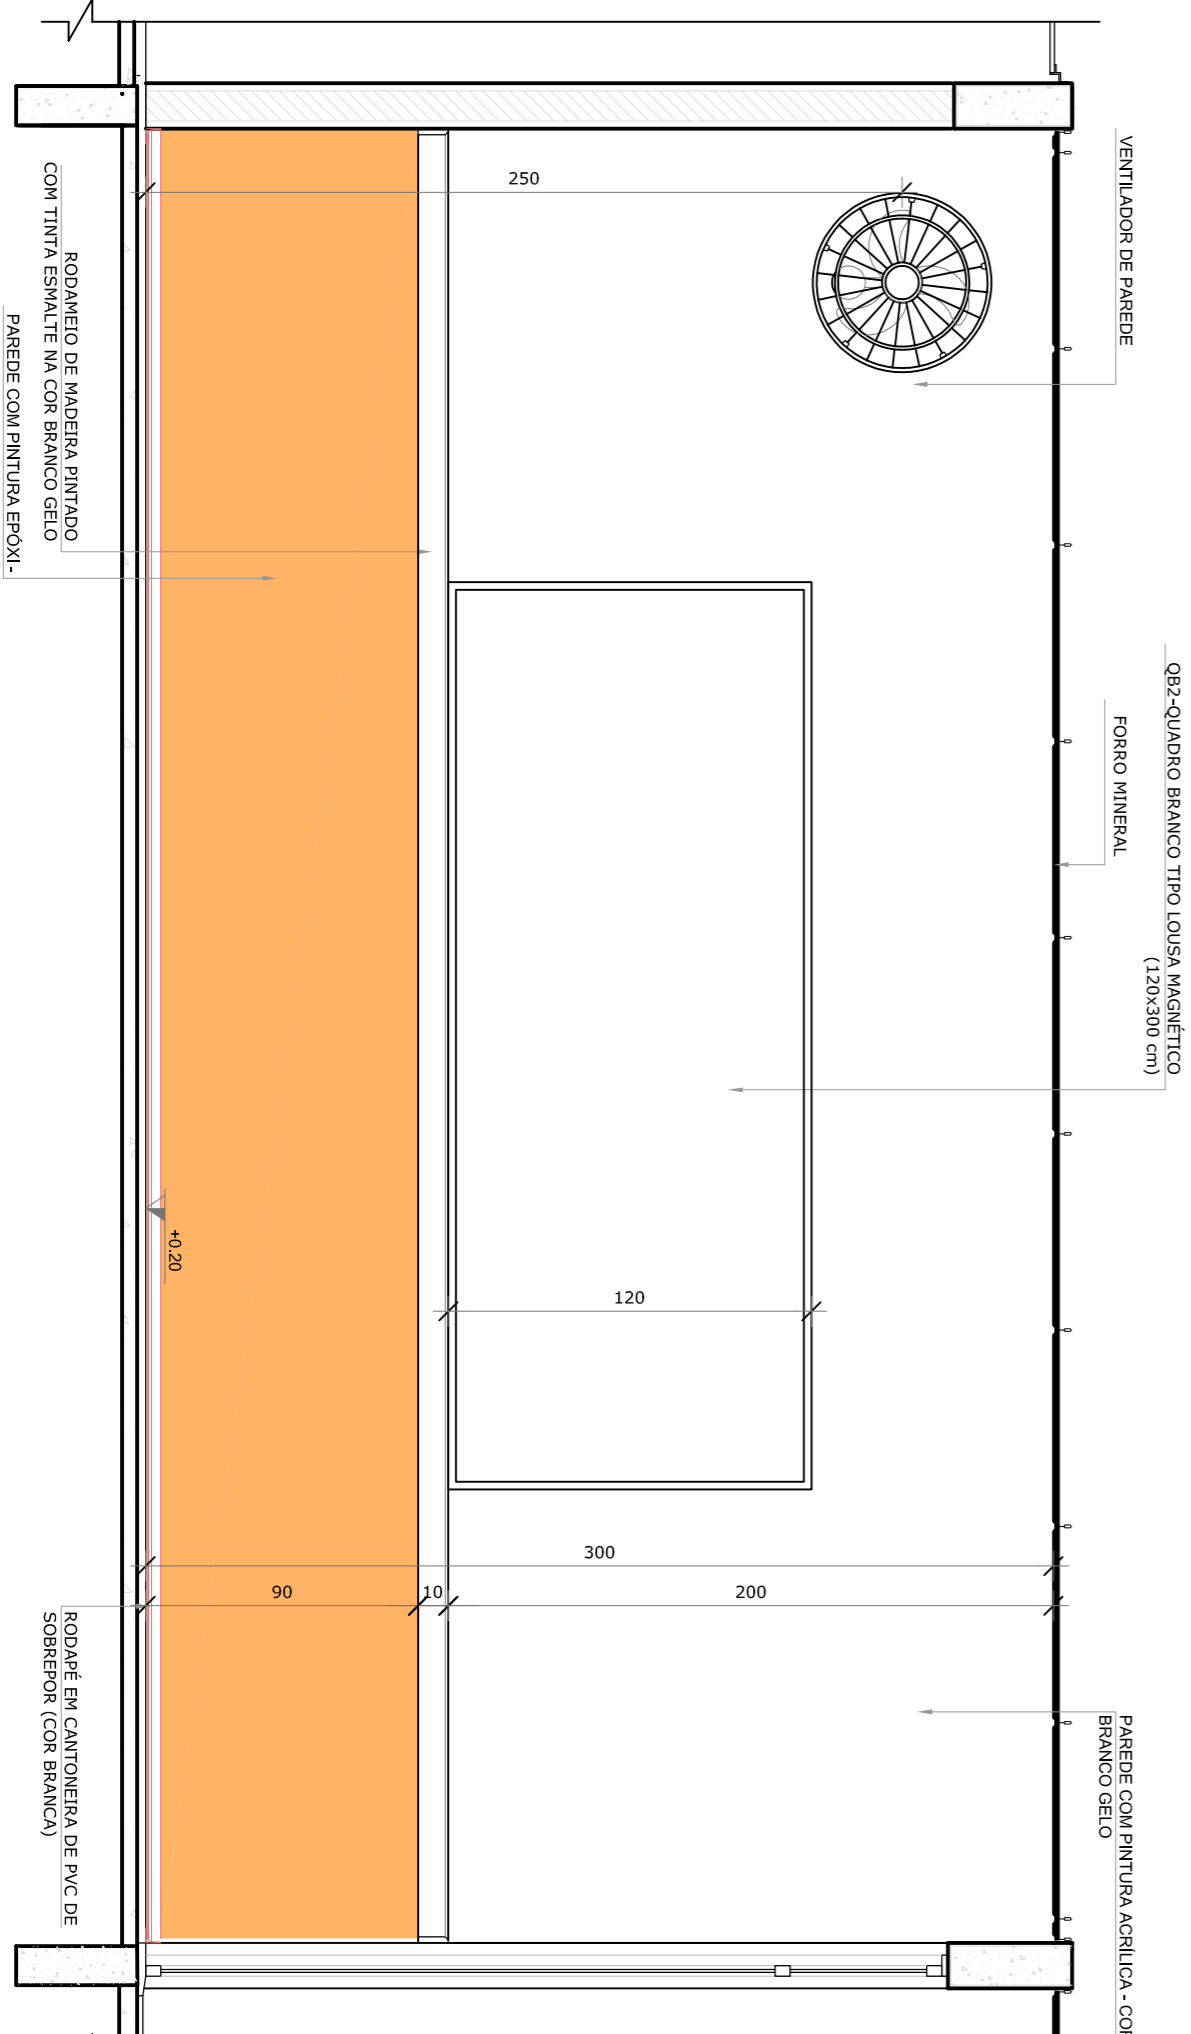


● VISTA 3

- NOTAS
- MEDIDAS E NÍVEIS EM METROS.
 - VERIFICAR POSIÇÃO EXATA DOS PISARES NO PROJETO ESTRUTURAL.
 - VERIFICAR POSIÇÃO EXATA DOS PISARES PERMITEIRAS NAS PAREDES QUE APRESENTAM.
 - REVISÃO DE PROJETO DE ARQUITETURA ENTRE O PROJETO CIVIL E O MEMORIAL DESCRITIVO PARA ELABORAR A INSCRIÇÃO CONTIDA NOS DESENHOS.
 - ALTERAÇÕES NESTE PROJETO SOMENTE COM AUTORIZAÇÃO EXPRESSA DO FINEE.
- REFERÊNCIAS:
- PLANILHA DE QUANTITATIVOS.
 - MEMORIAL DESCRITIVO E ESPECIFICAÇÕES TÉCNICAS.

LEGENDA:

	INDICAÇÃO NÍVEIS PLANTA E CORTE		INDICAÇÃO DE VISTAS
	INDICAÇÃO DE CORTES		ESPECIFICAÇÕES DE MATERIAS
	INDICAÇÃO DE FACHADAS		INDICAÇÃO DE EIXOS
	INDICAÇÃO DE PORTAS E JANELAS		INDICAÇÃO DE ELEMENTOS (PARQUEAR, PAREDES, ETC.)

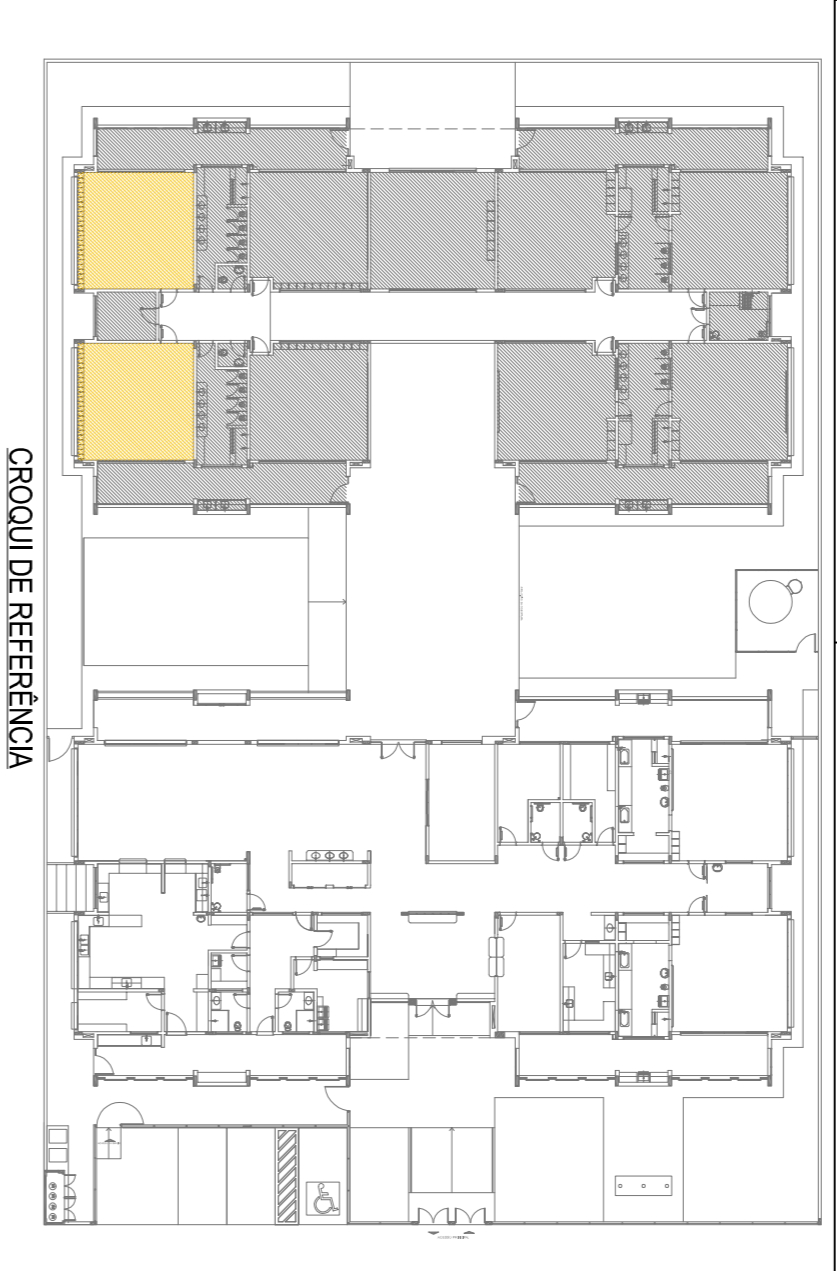

01	JULHO/2016	Atualização parâmetros - seguir para adequação hidráulica e esgotos sanitários; adequação da altura da vedação.
02	JANEIRO/2017	Adequação quanto a área, adequamento formal, acréscimo medidas 1 e 2, ajuste da vedação, modéstia e adequação do gradil e quanto ao canteiro no sentido original de todos os detalhes e esboços apresentados.

CONTROLE DE REVISÕES

FNDE Fundo Nacional de Desenvolvimento da Educação
Ministério da Educação

PROJETO DE ADEQUAÇÃO

PROPRIETÁRIO: PREFEITURA MUNICIPAL DE MURIAÉ
 ENDEREÇO: RUA 08, LOTES DE 03 A 14 DA QUADRA N. LOTEAMENTO DORNELIAS II.
 MUNICÍPIO - UF: MURIAÉ - MG.

Vitaldo Maurer Bandeira
 RESP. TÉCNICO E AUTOR DO PROJETO CAUBER-447733-8

PREFEITURA MUNICIPAL DE MURIAÉ

Wander Luiz da Faria Mendes
 RESP. TÉCNICO E AUTOR DO PROJETO CREA - RJ-2015102872/D

D/LFO	CREA	RA
-------	------	----

PROGRAMA PROINFÂNCIA - PROJETO TIPO 1
 PROJETO DE ARQUITETURA

AMPLIAÇÃO DO BLOCO B
 SALAS PRÉ-ESCOLA 1 E 4

ARQ 37/38

PROGRAMA PROINFÂNCIA - PROJETO TIPO 1
 PROJETO DE ARQUITETURA

COSEGEVACAO	COGEST - Coordenação Geral de Infraestrutura Educacional	ESCALA	INDICAÇÃO	FRANCA
FORMATO	A1	R00	R01	37/38
		R02	MARCO/2016	