


SIMBOLOGIA	
	CX. 4x2" INTERRUPTOR DE 1 SEÇÃO, h=1,20m DO PISO
	LUMINÁRIA EMBUTIR DE 30W À 40W
	QUADRO DE DISTRIBUIÇÃO DE CIRCUITOS, h=1,50m DO PISO
	CX. 4x2" TOMADA 2P+T 10A, h=0,30m DO PISO
	CX. 4x2" TOMADA RJ 45, h=0,30m DO PISO
	PONTO PARA AR-CONDICIONADO
	CONDUITE CORRUGADO
	FASE, NEUTRO, TERRA E RETORNO

PROJETO ELÉTRICO

esc 1:25

DIAGRAMA UNIFILAR QDC

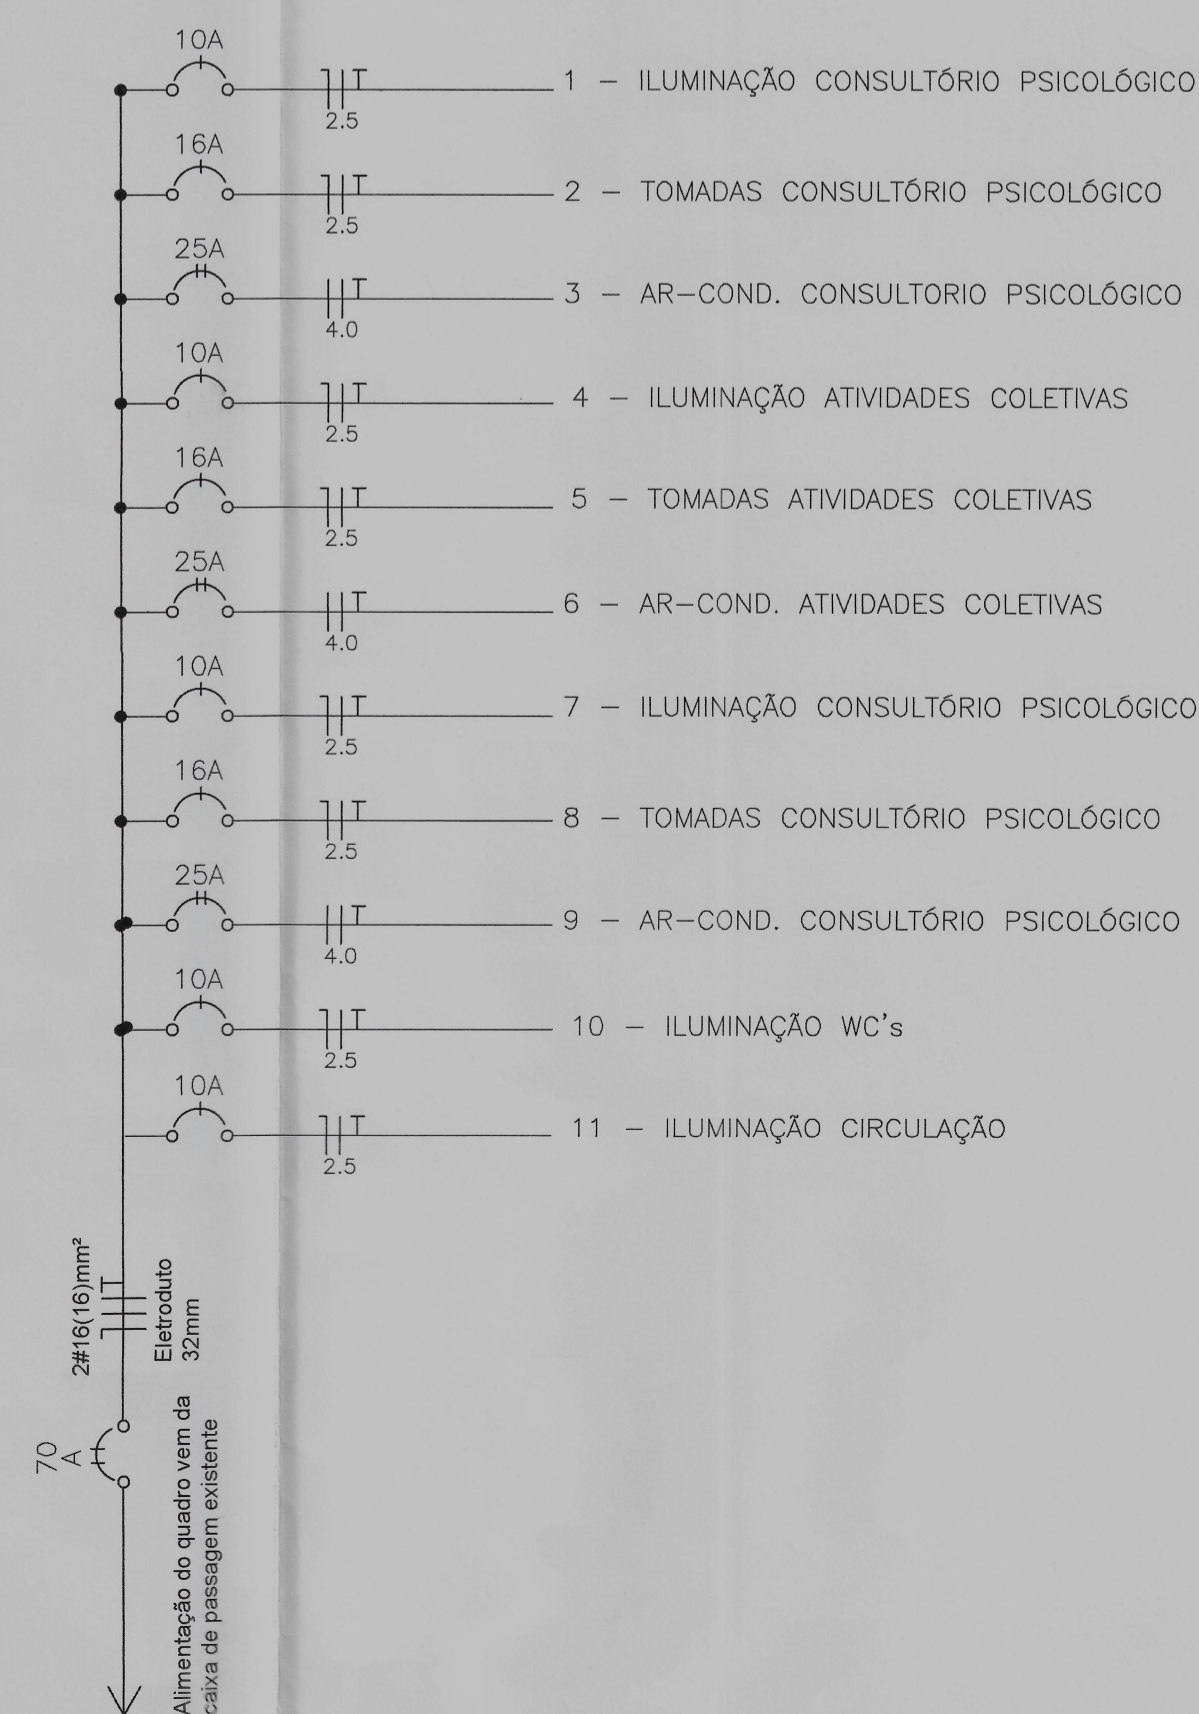

	PREFEITURA DE MURIAÉ SECRETARIA MUNICIPAL DE OBRAS PÚBLICAS APAE
	PROJETO ELÉTRICO UNIDADE DE ATENDIMENTO PSICOLÓGICO DA APAE ÁREA DA UNIDADE = 72,79 m²
PREFEITURA DE MURIAÉ / CNPJ: 17.947.581/0001-76 PREFEITO MARCOS GUARINO DE OLIVEIRA SECRETARIA MUNICIPAL DE OBRAS PÚBLICAS: JORGE FERES FILHO	DESCRIÇÃO: PROJETO DAS INSTALAÇÕES ELÉTRICAS LOCAL: RUA NICOLAU TARANTO, 594, BAIRRO CERÂMICA, MURIAÉ - MG ARQUIVO: APAE_UAP_v2.dwg
R. T. PROJETO: NADINE MARTINS MAGALHÃES / CREA RJ Nº 2019101128/D	DATA: 20/06/2023 ESC: INDICADAS 01/01