



FIGURA 1: VISTA LOCALIDADE DA PONTE
SEM ESCALA

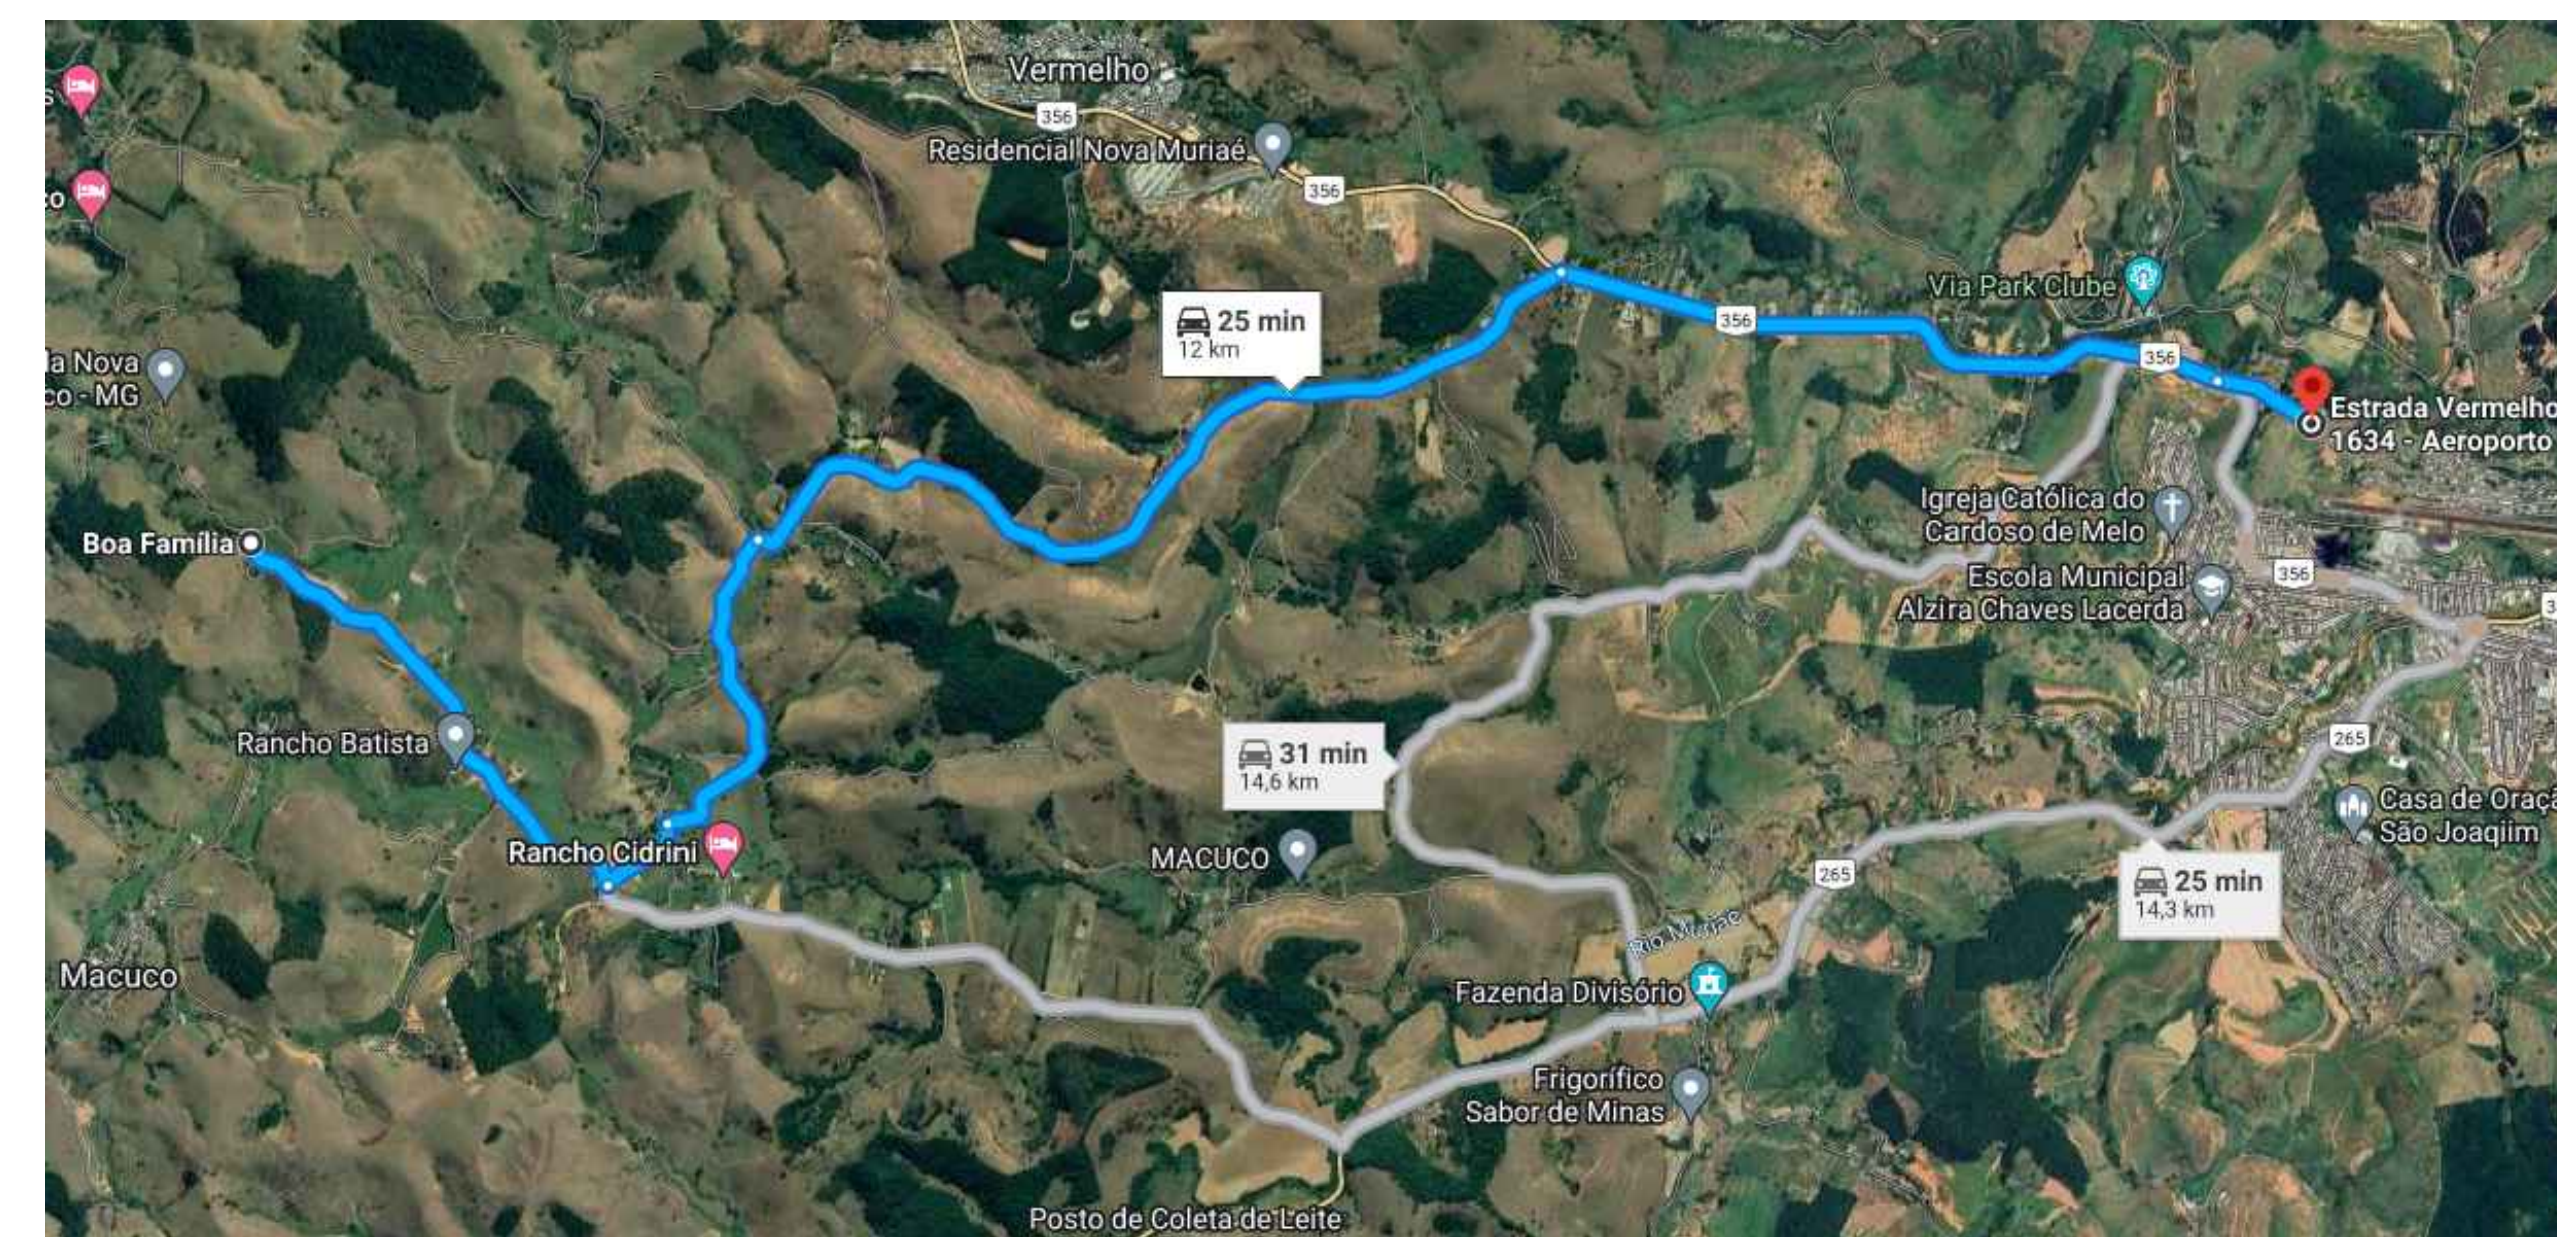


FIGURA 2 :DMT BOTA FORA
SEM ESCALA



FIGURA 3 E 4: PONTE DE MADEIRA A SER DEMOLIDADA

		PREFEITURA DE MURIAÉ SECRETARIA MUNICIPAL DE OBRAS PÚBLICAS PONTE POMPEI	
		PROJETO ESTRUTURAL- PONTE MISTA -CONCRETO ARMADO/METÁLICA	
PREFEITURA DE MURIAÉ / CNPJ: 17.947.581/0001-76		DESCRIÇÃO: LOCALIZAÇÃO DA OBRA E FOTOGRAFIAS	
MARCOS GUARINO DE OLIVEIRA		LOCAL: ZONA RURAL DO DISTRITO DE MACUCO, COORDENADAS 21° 7' 37.33" S, 42° 29' 9.68" O, MURIAÉ - MG	
SECRETARIA MUNICIPAL DE OBRAS PÚBLICAS:		R. T. PROJETO:	
JORGE FÉRES FILHO		-ARQUIVO: Ponte Pompei.dwg	
ENG. ARLAN DO CARMO MENDONÇA/ CREA-MG Nº 177324-D		DATA: 06/06/2023	ESC: INDICADAS
			01/17