



PLANTA BAIXA
esc 1:50

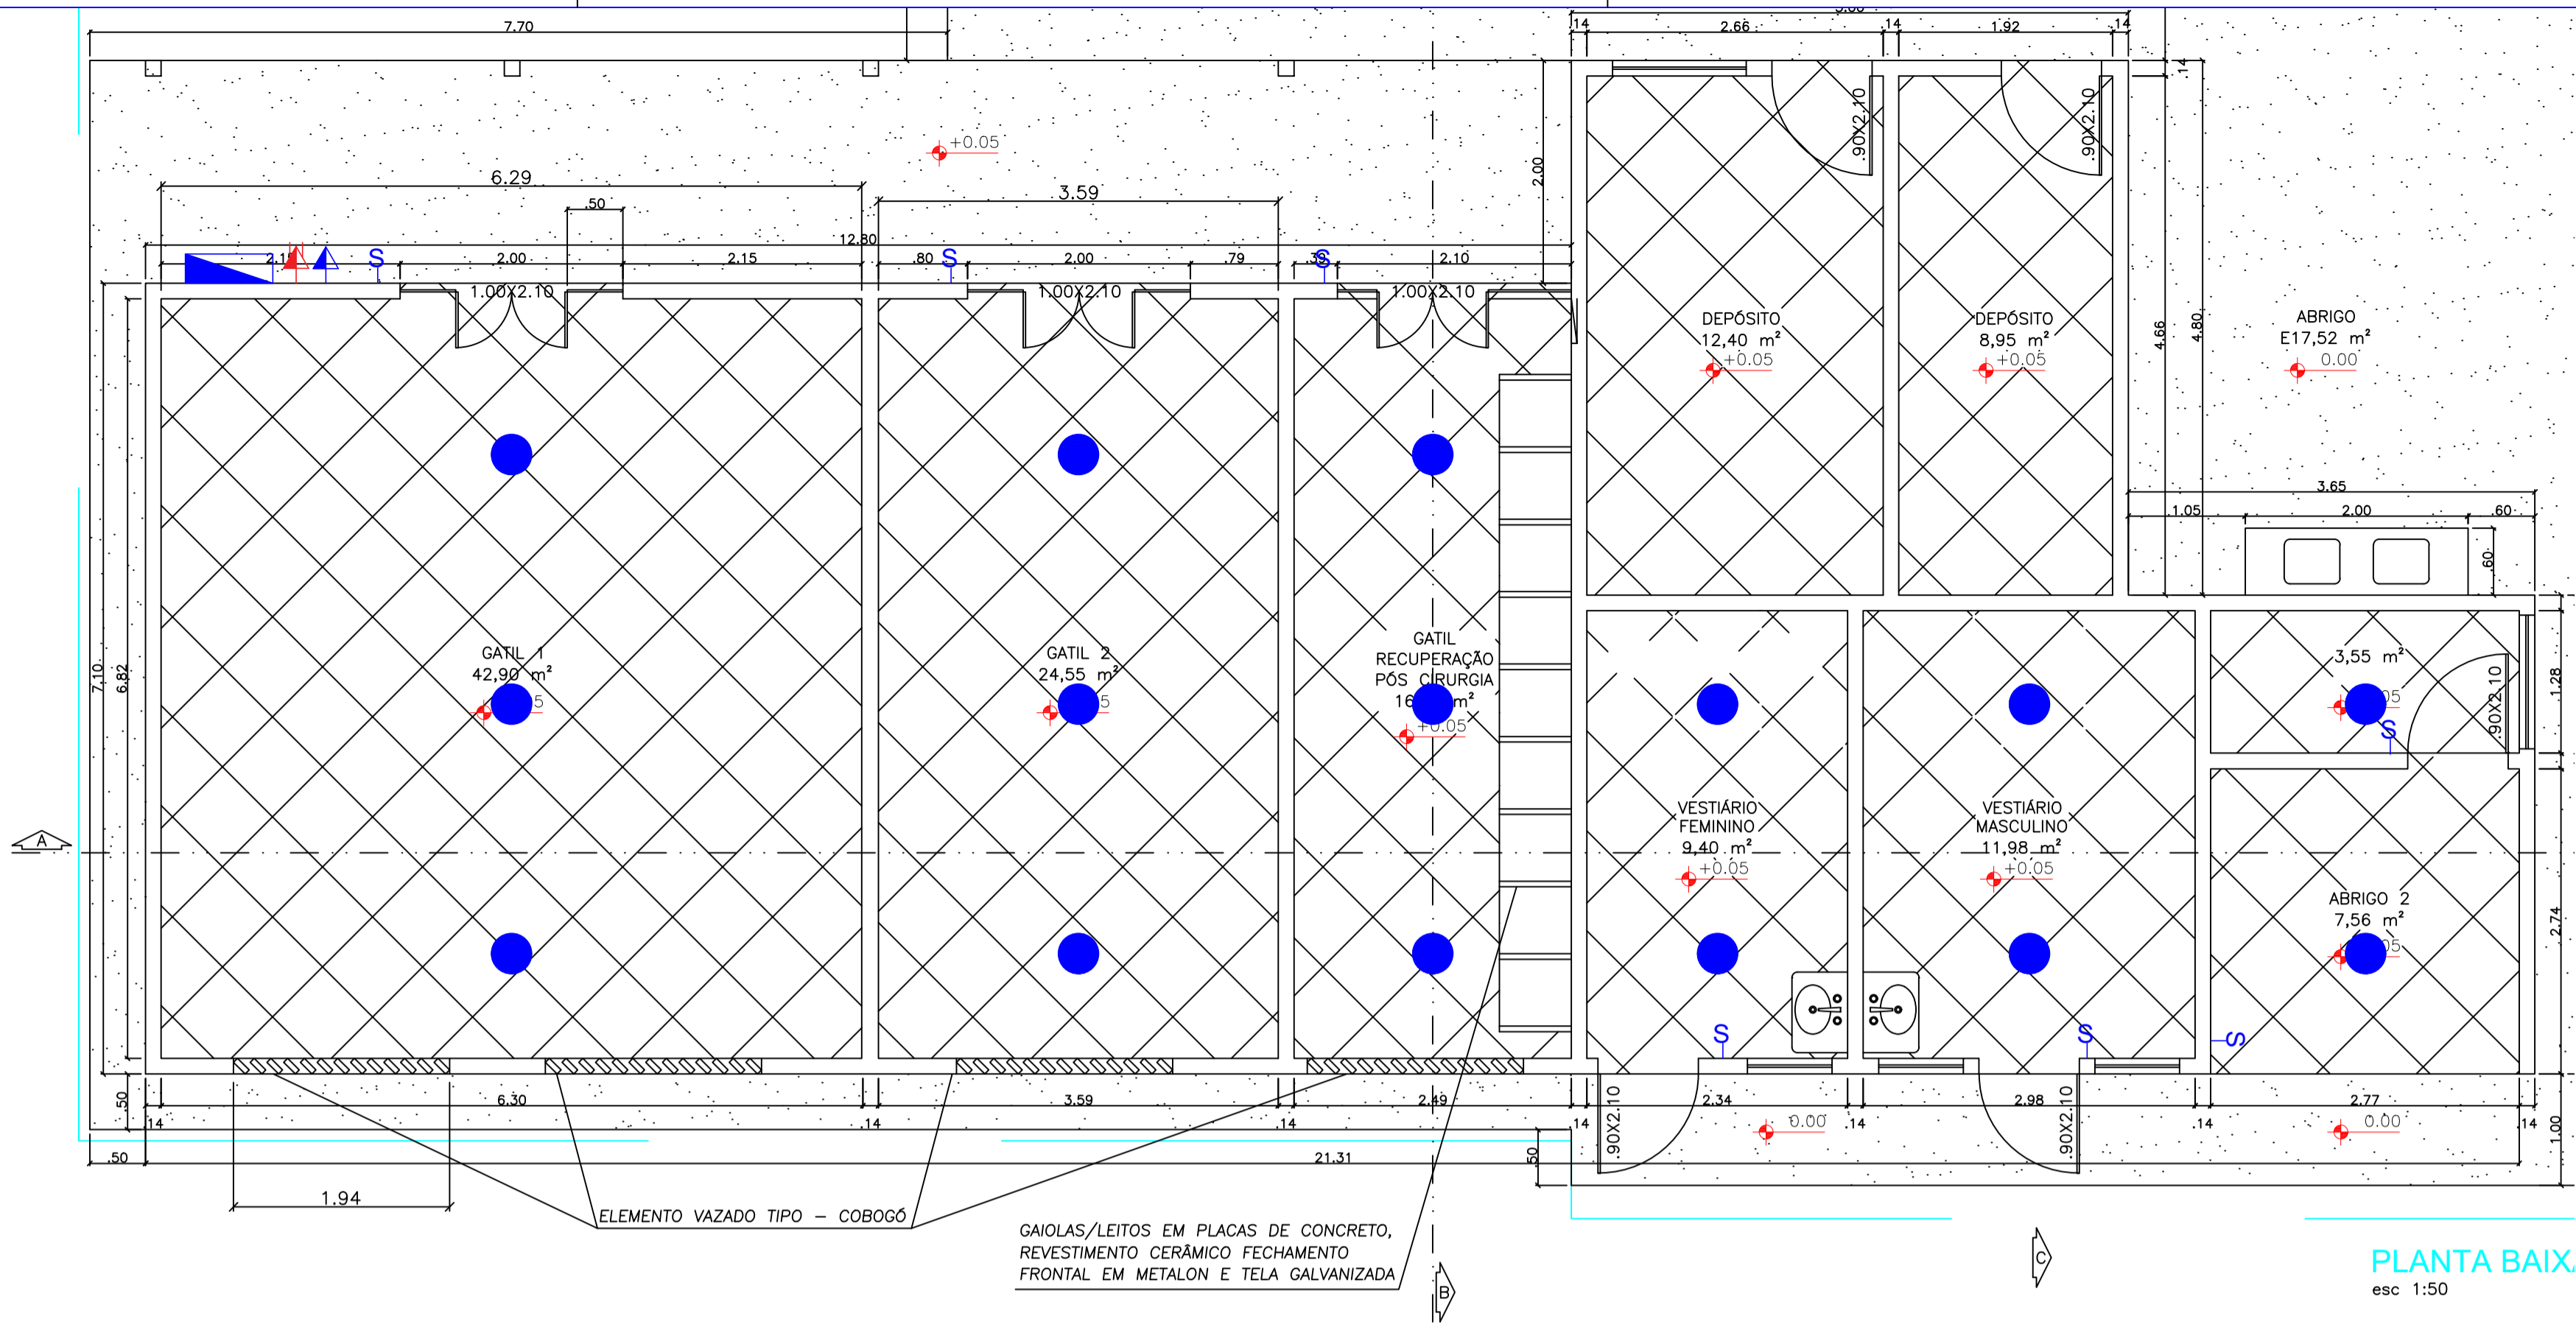

PLANTA BAIX
esc 1:50

DIAGRAMA UNIFILAR
QDC CCZ

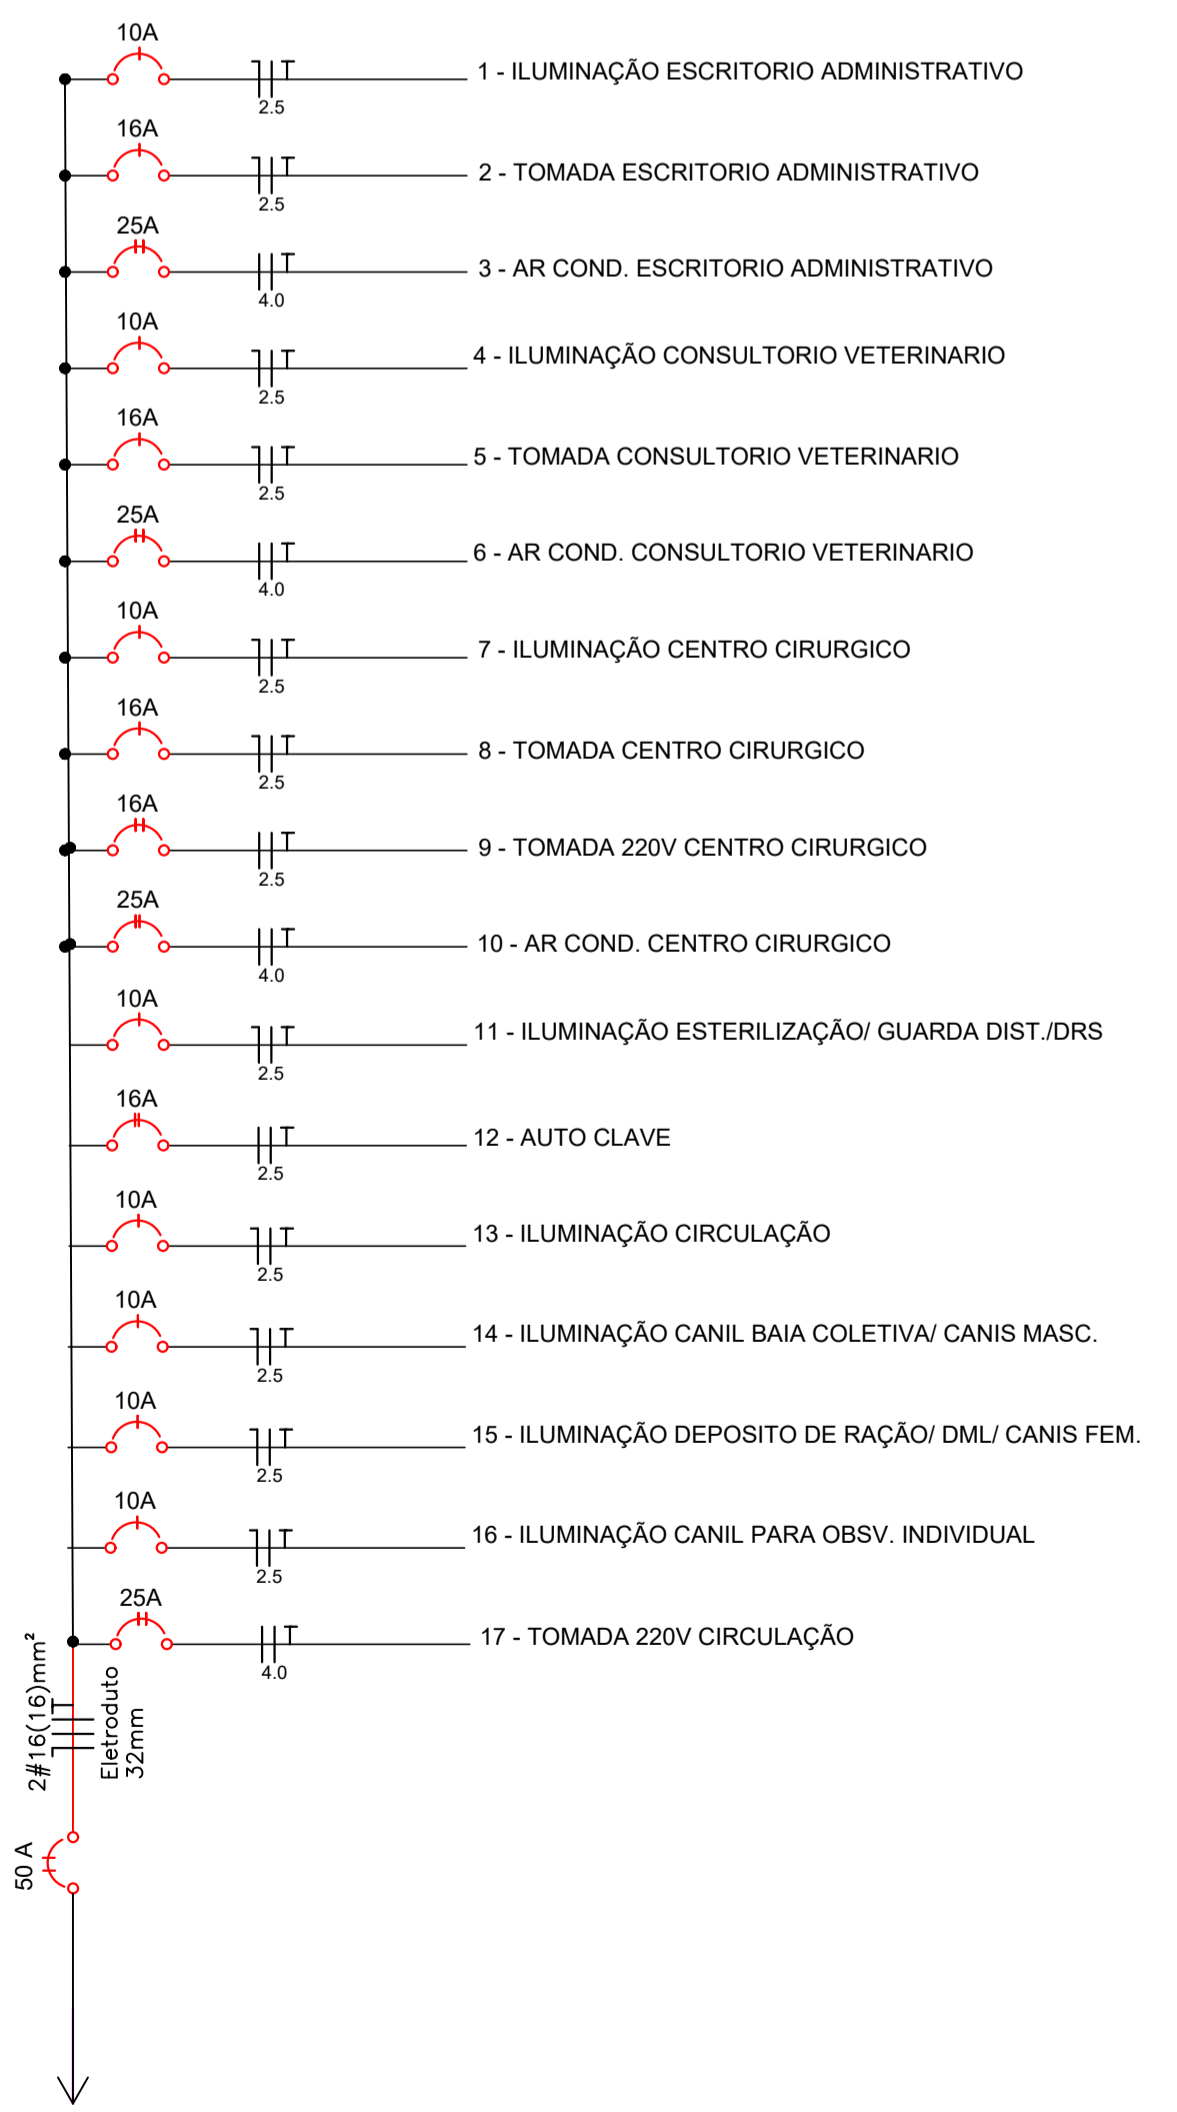

SIMBOLOGIA

	CX. 4x2" INTERRUPTOR DE 1 SEÇÃO, h=1,20m DO PISO
	LUMINARIA DE EMBUTIR RETANGULAR
	QUADRO DE DISTRIBUIÇÃO DE CIRCUITOS, h=1,50m DO PISO
	CX. 4x2" TOMADA DUPLA 2P+T 10A, h=0,30m DO PISO
	CX. 4x2" TOMADA RJ 45, h=0,30m DO PISO
	PONTO PARA AR CONDICIONADO
	LÂMPADA BULBO LED
	FASE, NEUTRO, TERRA E RETORNO
	CX. 4x2" TOMADA DUPLA 2P+T 10A, h=1,20m DO PISO
	CX. 4x2" TOMADA 2P+T 10A, Emergência
	CX. 4x2" TOMADA 2P+T 10A, h=1,20m DO PISO
	CX. 4x2" TOMADA 2P+T 20A, h=1,20m DO PISO
	CX. 4x2" TOMADA 2P+T 20A 220V, h=1,20m DO PISO
	ELETRODUTO GALVANIZADO QUE DESCE

NOTA: OS CONDUITES PARA ILUMINAÇÃO SERÃO INSTALADOS NA ESTRUTURA METÁLICA EXISTENTE .
OS PONTOS DE ILUMINAÇÃO SERÃO FIXADOS NA ESTRUTURA METALICA EXISTENTE.

PREFEITURA DE MURIAÉ
SECRETARIA MUNICIPAL DE OBRAS PÚBLICAS
REFORMA DO CANIL
CCZ - CENTRO DE CONTROLE DE ZOONOSES

GALPÃO 1, PRINCIPAL = 351.73 m² -
ÁREA TOTAL DA OBRA = 284.64 m²

PREFEITURA DE MURIAÉ / CNPJ: 17.947.581/0001-76	DESCRIÇÃO: PLANTA PONTOS ELÉTRICOS
PREFEITO MARCOS GUARINO DE OLIVEIRA	LOCAL: RODOVIA BR 356, ESTRADA MURIAÉ - ERVÁLIA - DISTRITO DE VERMELHO - MURIAÉ/MG
SECRETÁRIO: JORGE FÉRES FILHO	ARQUIVO: CCZ - REFORMA CANIL.dwg
R. T. PROJETO: NADINE MARTINS MAGALHÃES CREA RJ-2019101128/D	DATA: 10/07/2023 ESC: INDICADAS 02/02