




CORTE AA
esc 1:50

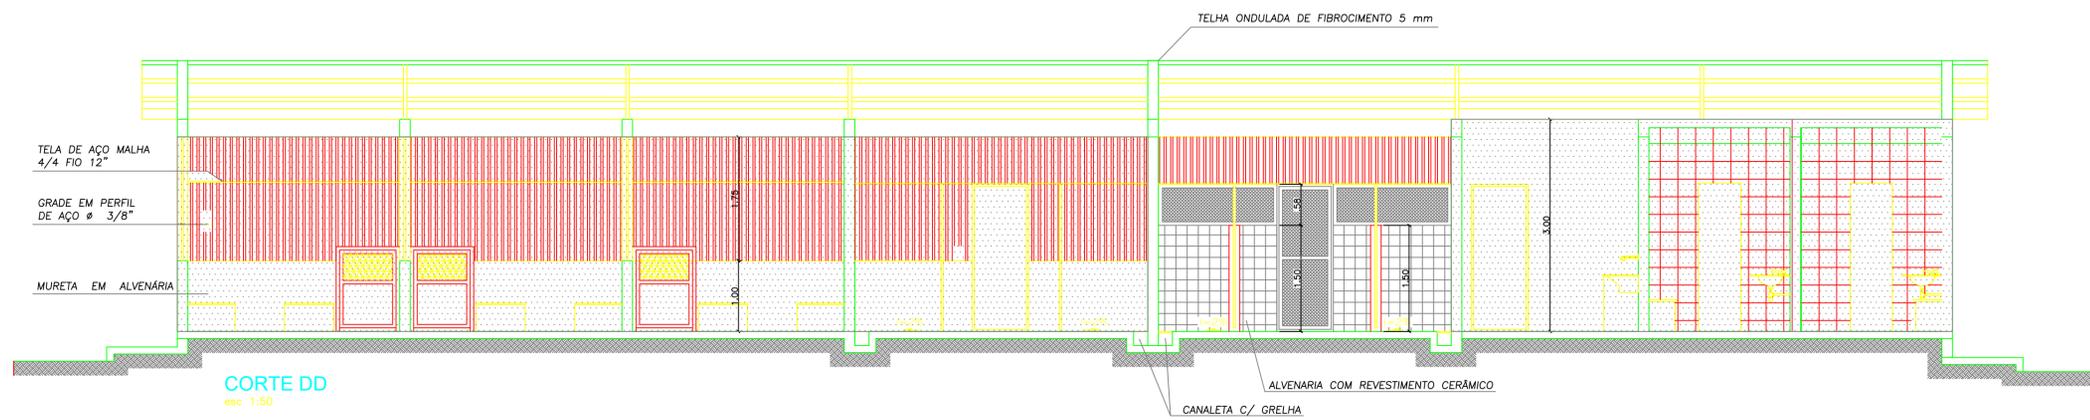


CORTE DD
esc 1:50

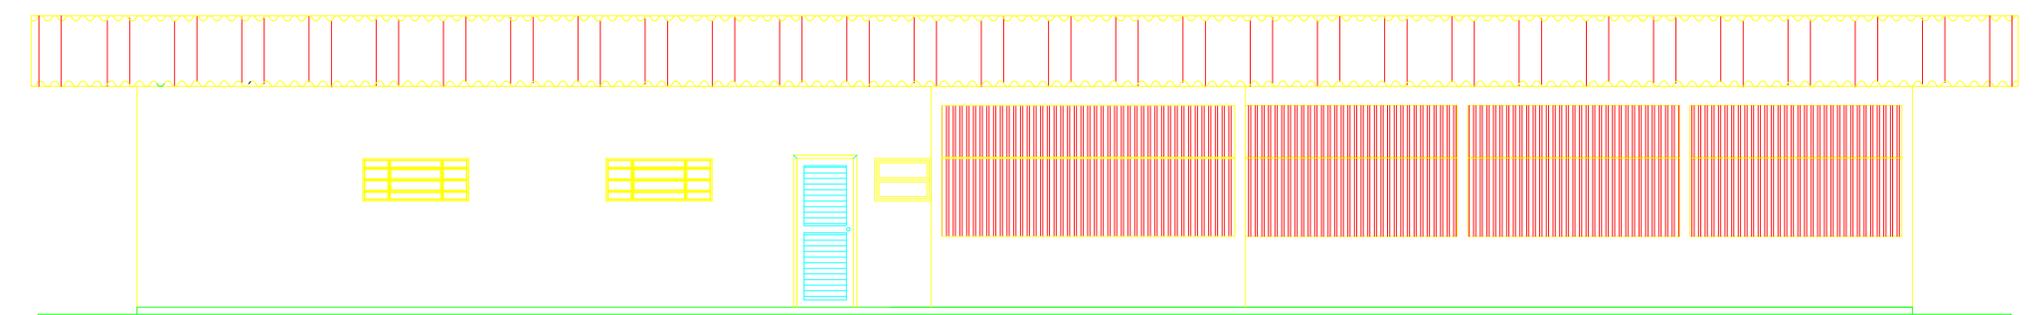

FACHADA FRONTAL
esc 1:50

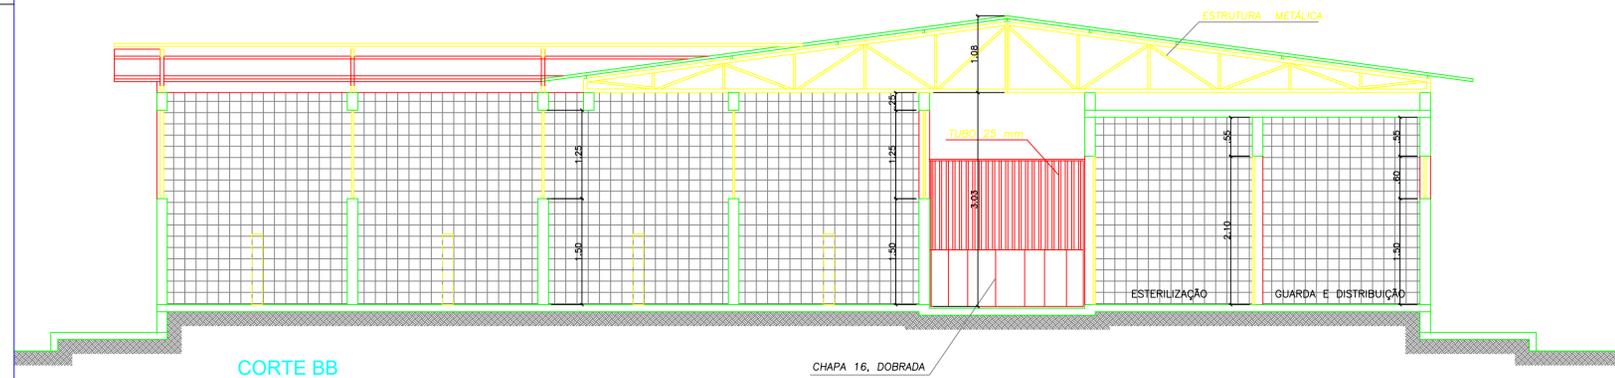

CORTE BB
esc 1:50

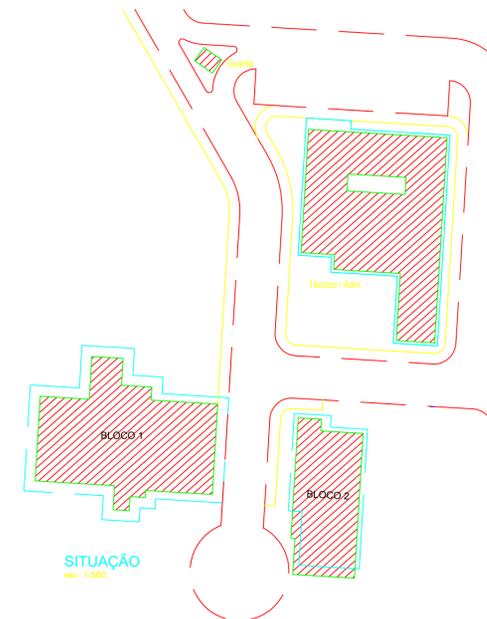

PREFEITURA DE MURIAÉ
SECRETARIA MUNICIPAL DE OBRAS PÚBLICAS
REFORMA DO CANIL
CCZ - CENTRO DE CONTROLE DE ZOOSESES

GALPÃO 1, PRINCIPAL = 351,73 m² -
ÁREA TOTAL DA OBRA = 284,64 m²

PREFEITURA DE MURIAÉ / CNPJ: 17.947.581/0001-76	DESCRIÇÃO: CORTES E FACHADA GALPÃO CANIL PRINCIPAL
PREFEITO MARCOS GUARINO DE OLIVEIRA	LOCAL: RODOVIA BR 356, ESTRADA MURIAÉ - ERVÁLIA - DISTRITO DE VERMELHO - MURIAÉ/MG
SECRETÁRIO: JORGE FÉRES FILHO	ARQUIVO: CCZ - REFORMA CANIL.dwg
ART. PROJETO:	DATA: 20/07/2023
ENG. CIVIL MACK OLIVEIRA SALVATO / CREA Nº 245956/D	ESC: INDICADAS