

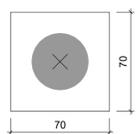
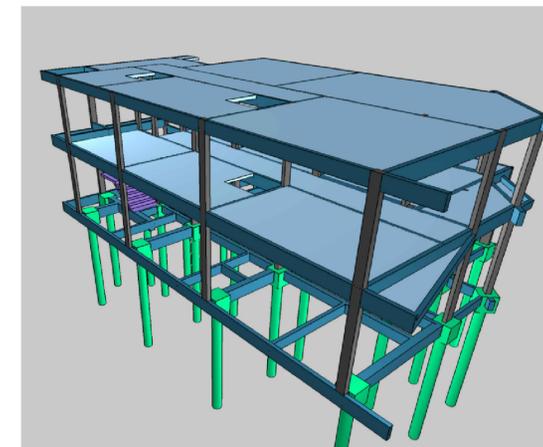
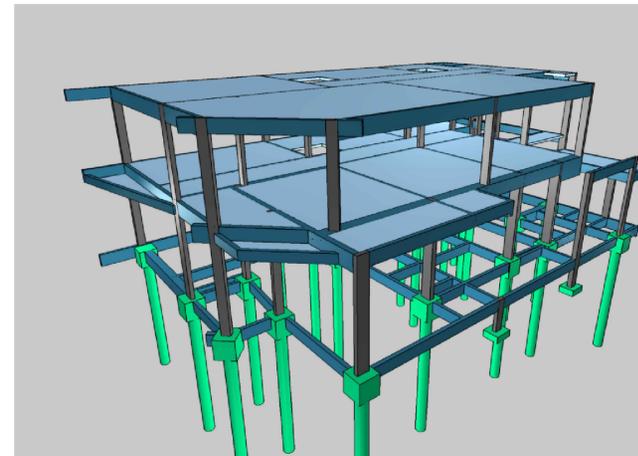


Planta de locação - nível dos blocos 10cm abaixo do nível 0.00
escala 1:50

B6=B7=B8=B9=B10=B11=B12
B13=B14=B16=B18=B19=B20
B21=B22=B24=B25=BM1=BM2
BM3=BM4=BM5=BM17 (1xR40)

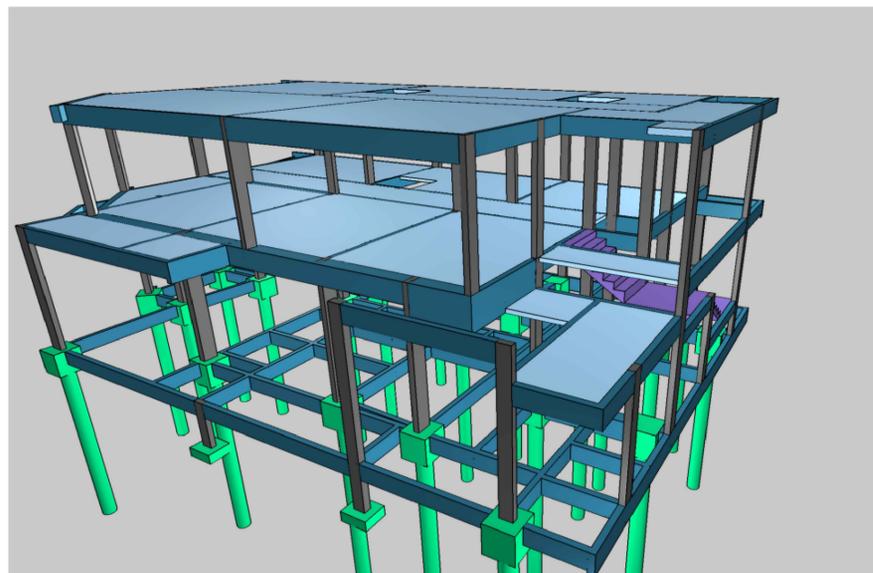

Legenda dos blocos
escala 1:25

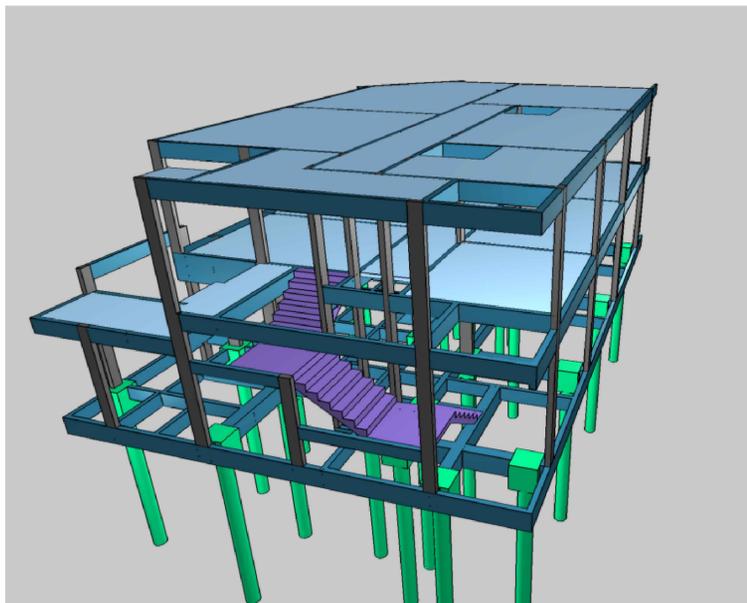

- LEGENDA:
- 1 - CONCRETO: 25 MPA
 - 2 - ESTE PROJETO FOI DESENVOLVIDO DE ACORDO COM A NBR 6118, E PRESSUPOE UMA EXECUÇÃO BASEADA NAS NORMAS BRASILEIRAS VIGENTES.
 - 3 - NENHUMA REPRODUÇÃO E/OU ALTERAÇÃO NESTE PROJETO PODERÁ SER FEITA SEM A PRÉVIA AUTORIZAÇÃO
 - 4 - ALVENARIA DE TIJOLO CERÂMICO DE 14 CM DE ESPESURA + REVESTIMENTO
 - 5 - SOBRECARGA = 200kg/m²; REVESTIMENTO = 120KG/M²
 - 6 - FUNDAÇÕES APOIADAS A 08 METROS; DIMENSIONAMENTO REALIZADO DE ACORDO COM O FURO 01 DO LAUDO DE SONDAGEM Nº 22-014, FORNECIDO PELA EMPRESA RJ ENGENHARIA

ELEMENTO	CONTROLE RIGOROSO			
	FUNDAÇÕES	VIGAS	PILARES	LAJES MACIÇAS
COBRIMENTO	4,5 cm	3,0 cm	2,0 cm	2,0 cm

Projeto: UBS TIPO 01 - BAIRRO SÃO CRISTÓVÃO - MURIAÉ/MG Folha: 01/12

Objeto: PROJETO ESTRUTURAL
 Endereço: RUA ITÁLIA, S/N. (ESQUINA COM RUA MAURITANIA), BAIRRO SÃO CRISTÓVÃO - MURIAÉ/MG
 Proprietário: PREFEITURA MUNICIPAL DE MURIAÉ/MG
 Contratante: ASSOCIAÇÃO MUNICIPAL DA MICRO-REGIÃO DO MÉDIO RIO POMBA - AMERP
 Município: MURIAÉ
 Comarca: MINAS GERAIS
 Estado (UF): MINAS GERAIS
 Descrição: PLANTA DE LOCAÇÃO
 Data: 01/03/2023 ART: MG20231952056

Áreas:	
TÉRREO	199,21 m ²
1º PAVIMENTO	171,33 m ²
ÁREA TOTAL	370,54 m ²

PROPRIETÁRIO:
 PREFEITURA MUNICIPAL DE MURIAÉ
 CNPJ: 17.947.581/0001-76



CONTRATANTE:
 ASSOC MUNIC MICRO-REGIÃO MÉDIO RIO POMBA-AMERP
 CNPJ: 20.350.328/0001-45

RESPONSÁVEL TÉCNICO:
 ENG. HENRIQUE VITAL DO CARMO FREITAS
 ENG. CIVIL - CREA MG 188562

Aprovação:



Associação dos Municípios da
 Microrregião do Médio Rio Pomba
 RUA EDMUNDO GERMANO Nº 35 - CENTRO - MURIAÉ - MG
 TELEFAX - 3722-1094 - E-MAIL - AMERP@AMERP.COM.BR