




Legenda de peças - TERREO	
Aparelho	Torneira de lavatório 25 mm - 1/2" 1pc
F1	PVC Acessórios Engate flexível plástico 1/2 - 30cm 1pc
	PVC soldável azul c/ bucha latão Joelho de redução 90° soldável com bucha de latão 25 mm- 1/2" 1pc
F2	PVC rígido soldável Curva 90 soldável 25 mm 1pc
F3	Aparelho Ducha higiênica 25mm x 1/2" 1pc
	PVC soldável azul c/ bucha latão Joelho de redução 90° soldável com bucha de latão 25 mm- 1/2" 1pc
F4	PVC rígido soldável Tê 90 soldável 25 mm 1pc
F5	Metals Registro de gaveta c/ canopla cromada 3/4" 1pc
	PVC rígido soldável Adapt sold.curto c/bolsa-rosca p registro 25 mm - 3/4" 2pc
F6	Aparelho Vaso Sanitário c/ cx. acoplada 1/2" 1pc
	PVC Acessórios Engate flexível cobre cromado com canopla 1/2 - 30cm 1pc
	PVC soldável azul c/ bucha latão Joelho de redução 90° soldável com bucha de latão 25 mm- 1/2" 1pc

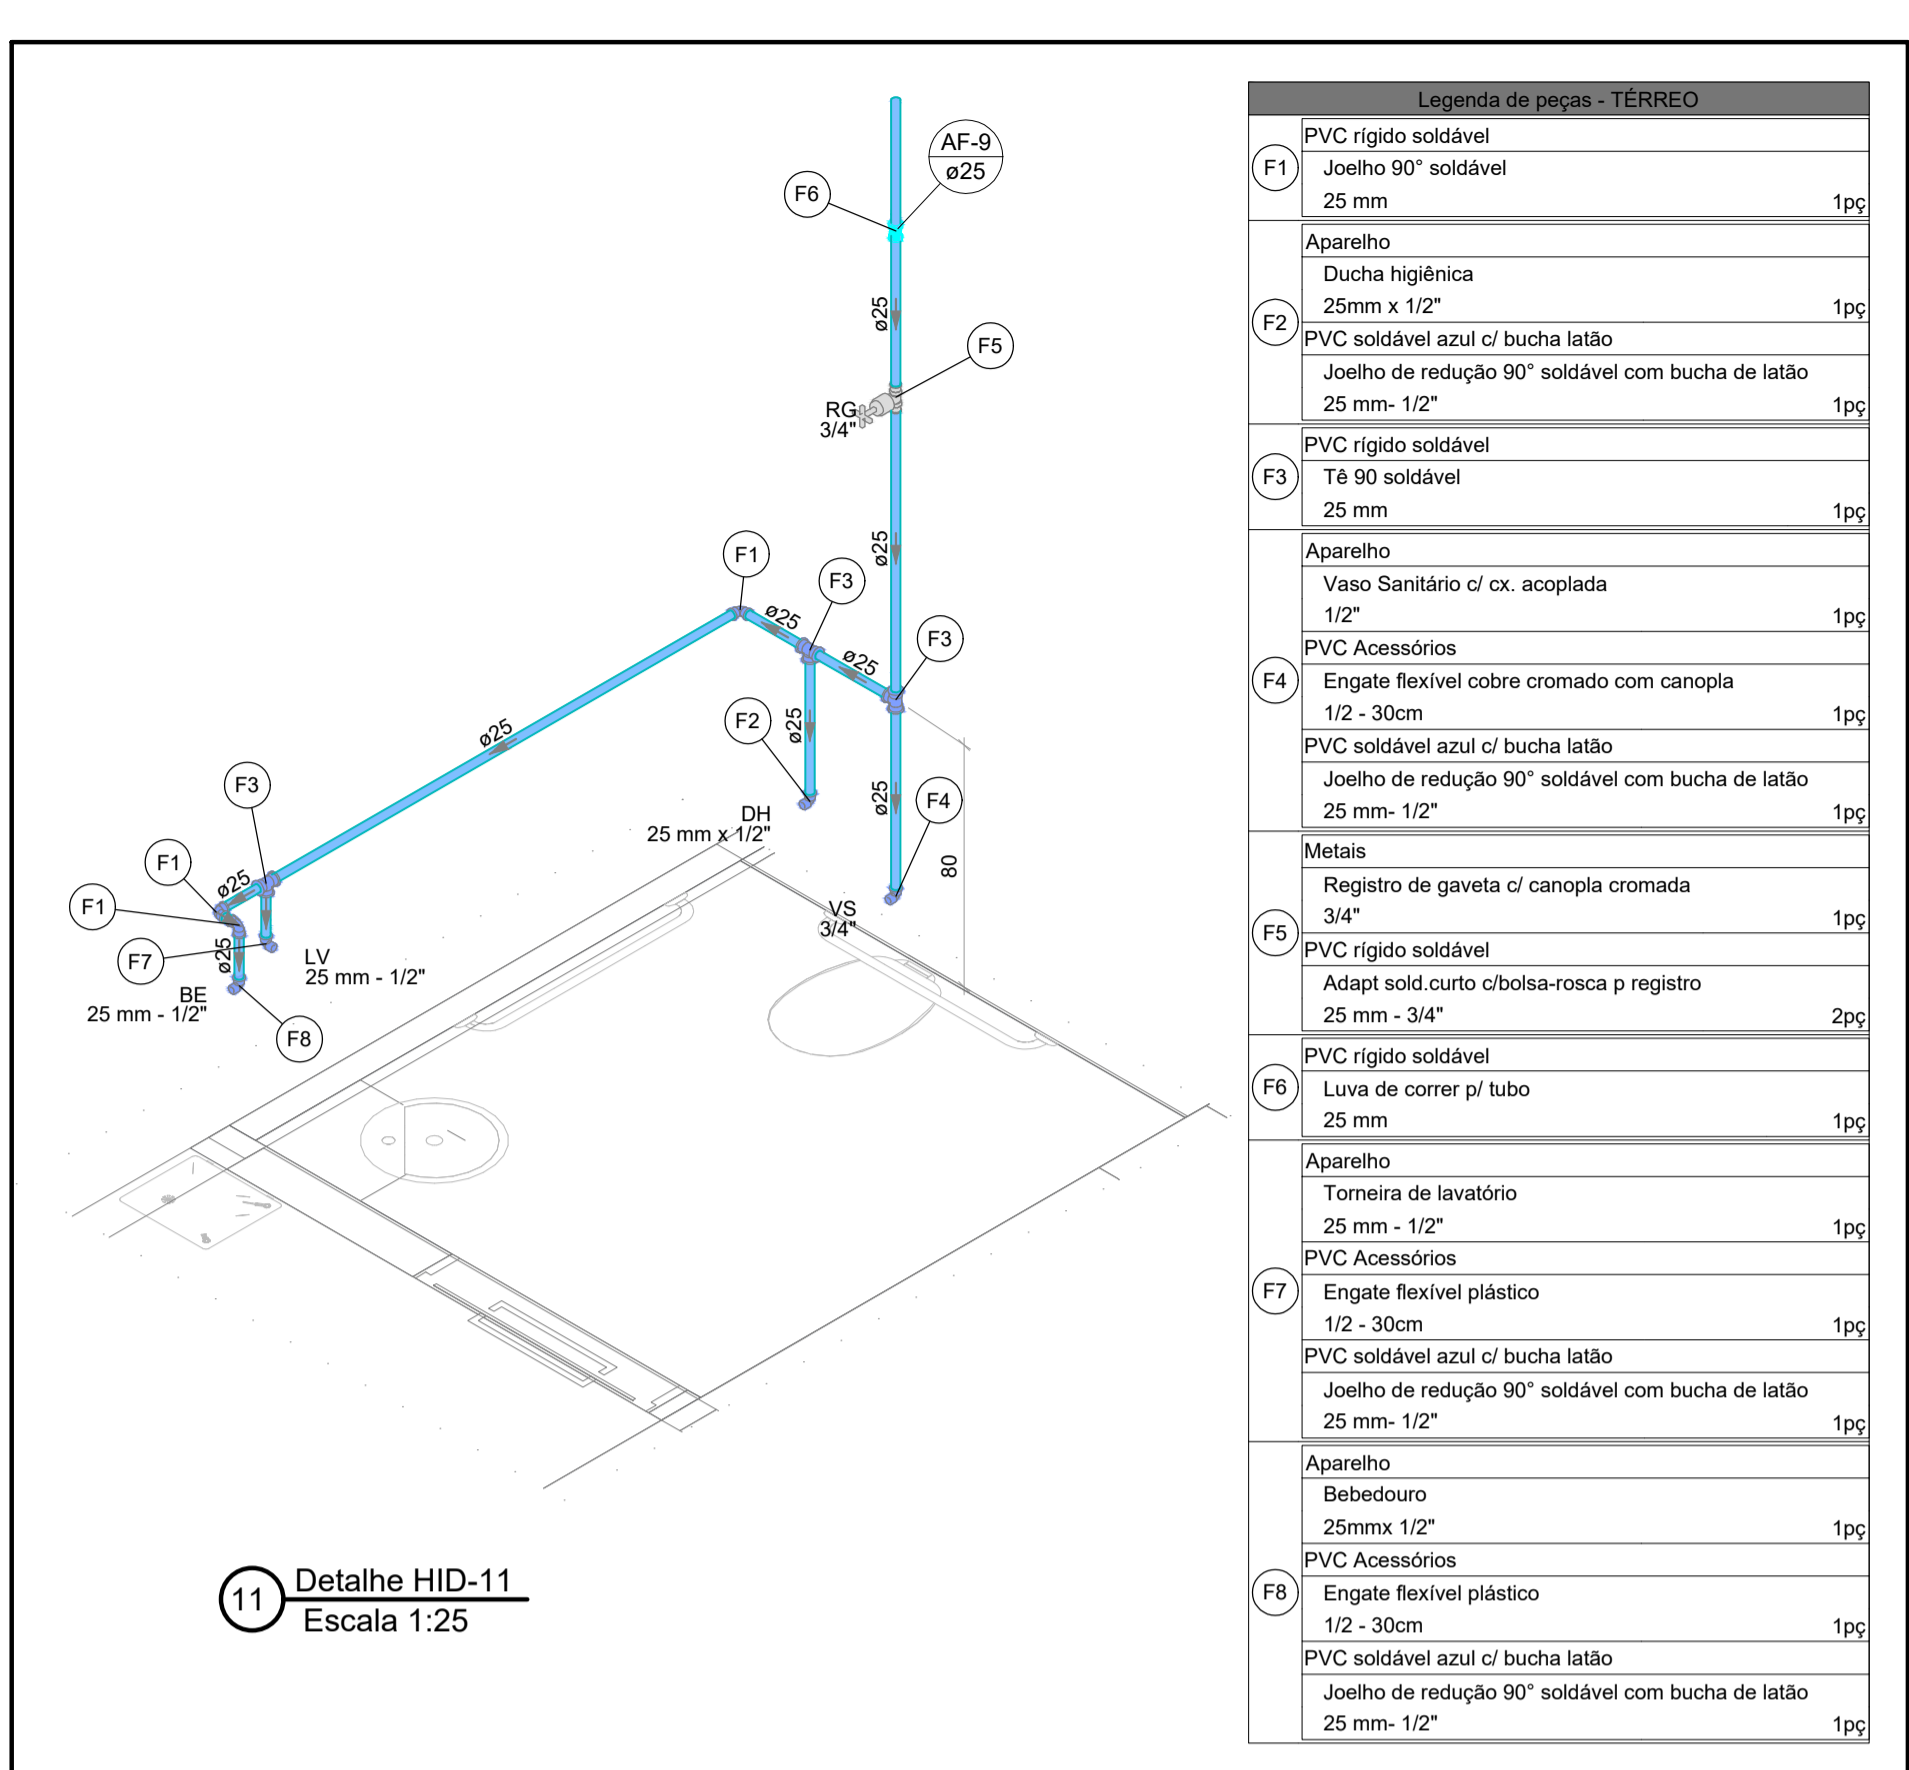


Legenda de peças - TERREO	
F1	PVC rígido soldável Joelho 90° soldável 25 mm 1pc
Aparelho	Ducha higiênica 25mm x 1/2" 1pc
F2	PVC soldável azul c/ bucha latão Joelho de redução 90° soldável com bucha de latão 25 mm- 1/2" 1pc
F3	PVC rígido soldável Tê 90 soldável 25 mm 1pc
Aparelho	Vaso Sanitário c/ cx. acoplada 1/2" 1pc
F4	PVC Acessórios Engate flexível cobre cromado com canopla 1/2 - 30cm 1pc
	PVC soldável azul c/ bucha latão Joelho de redução 90° soldável com bucha de latão 25 mm- 1/2" 1pc
F5	Metals Registro de gaveta c/ canopla cromada 3/4" 1pc
	PVC rígido soldável Adapt sold.curto c/bolsa-rosca p registro 25 mm - 3/4" 2pc
F6	PVC rígido soldável Luva de correr p/ tubo 25 mm 1pc
Aparelho	Torneira de lavatório 25 mm - 1/2" 1pc
F7	PVC Acessórios Engate flexível plástico 1/2 - 30cm 1pc
	PVC soldável azul c/ bucha latão Joelho de redução 90° soldável com bucha de latão 25 mm- 1/2" 1pc
F8	Aparelho Bebedouro 25mmx 1/2" 1pc
	PVC Acessórios Engate flexível plástico 1/2 - 30cm 1pc
	PVC soldável azul c/ bucha latão Joelho de redução 90° soldável com bucha de latão 25 mm- 1/2" 1pc

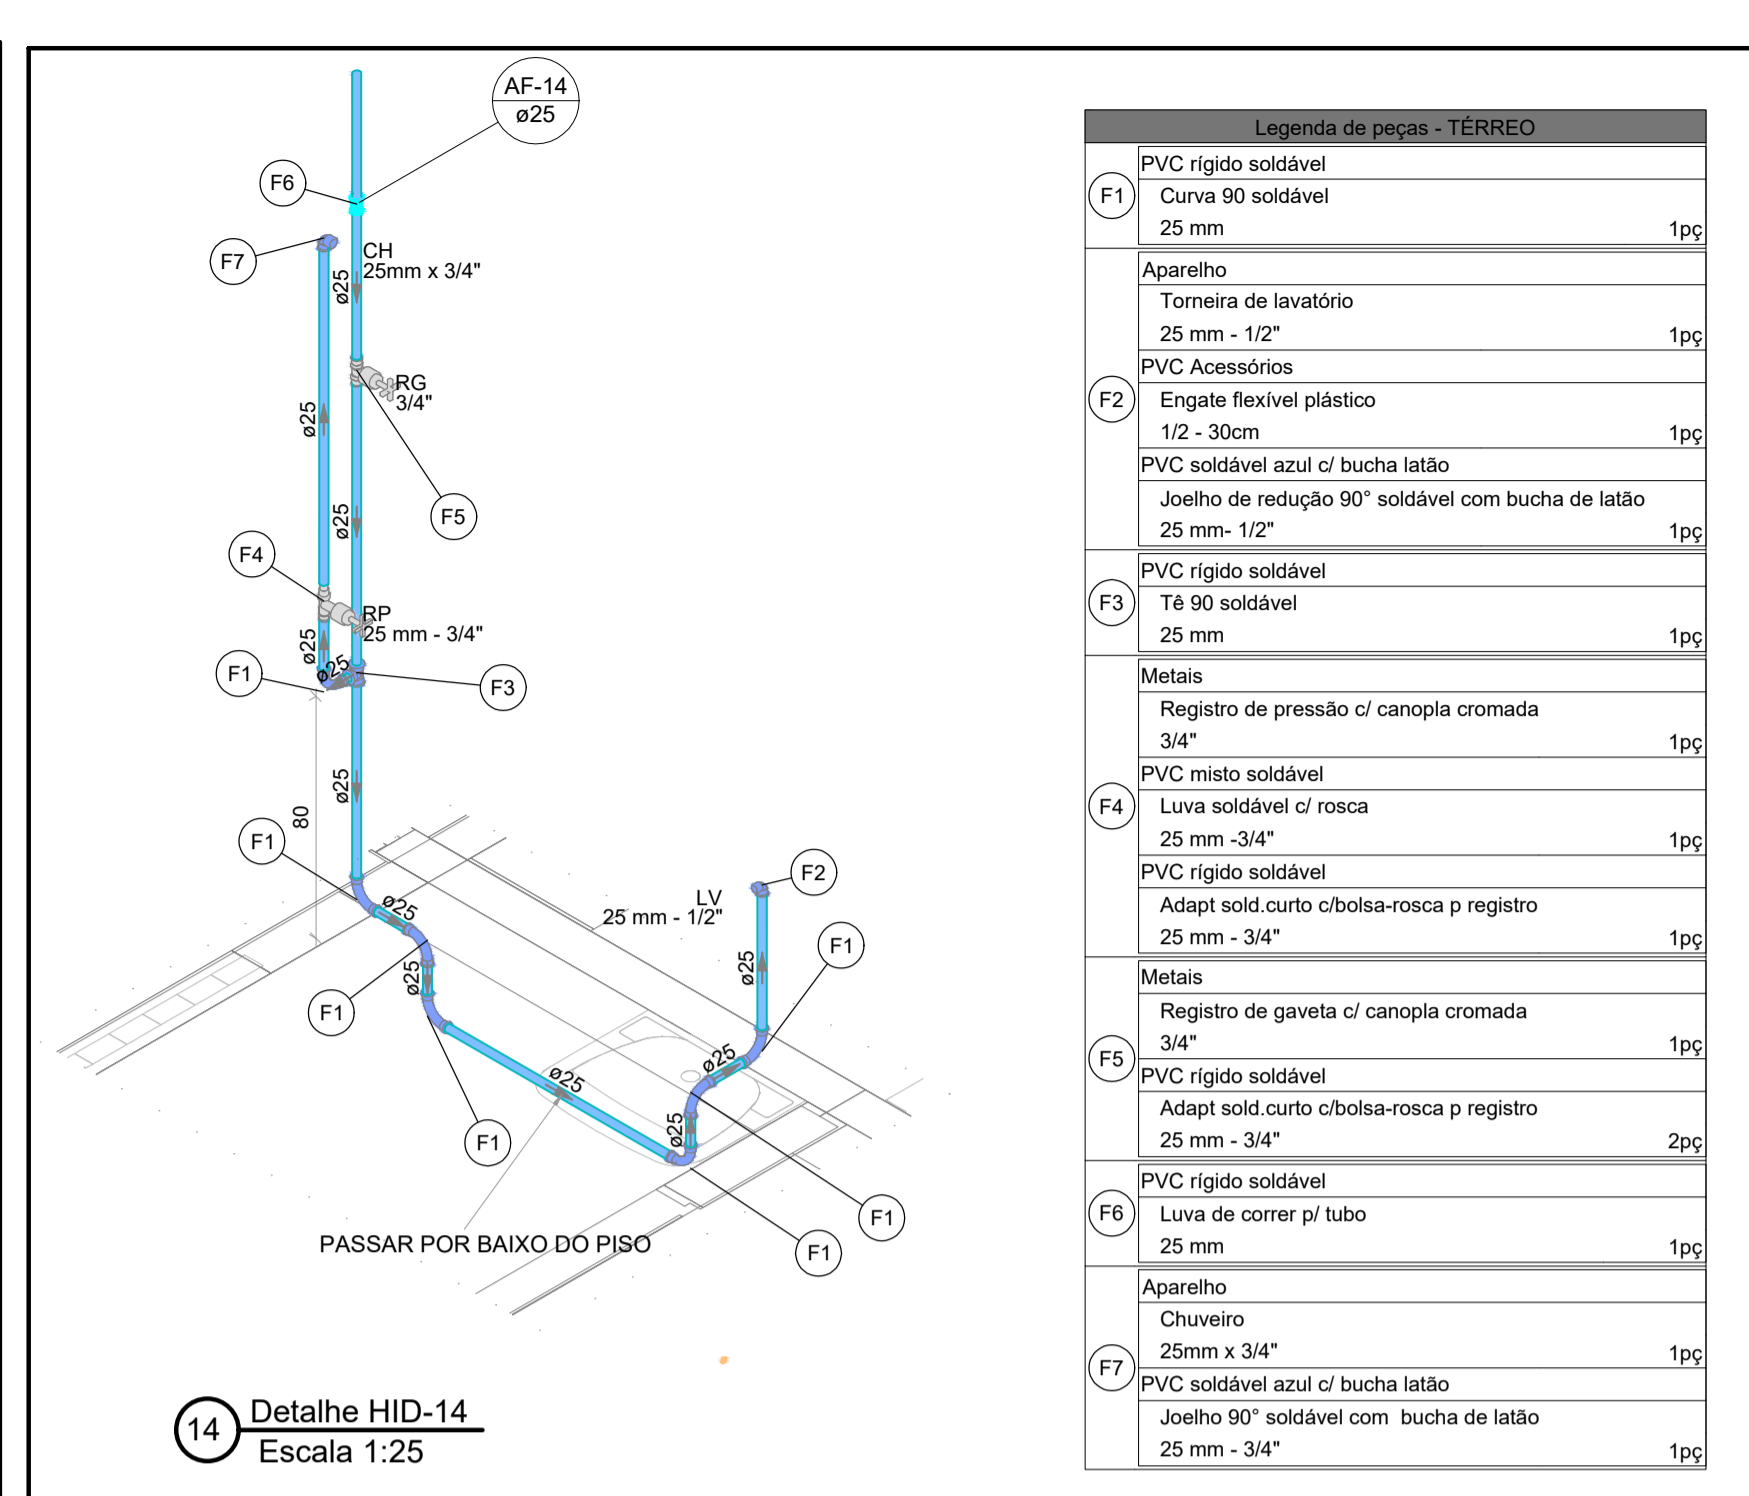


Legenda de peças - TERREO	
F1	PVC rígido soldável Curva 90 soldável 25 mm 1pc
Aparelho	Torneira de lavatório 25 mm - 1/2" 1pc
F2	PVC Acessórios Engate flexível plástico 1/2 - 30cm 1pc
	PVC soldável azul c/ bucha latão Joelho de redução 90° soldável com bucha de latão 25 mm- 1/2" 1pc
F3	PVC rígido soldável Tê 90 soldável 25 mm 1pc
Metals	Registro de pressão c/ canopla cromada 3/4" 1pc
F4	PVC misto soldável Luva soldável c/ rosca 25 mm - 3/4" 1pc
	PVC rígido soldável Adapt sold.curto c/bolsa-rosca p registro 25 mm - 3/4" 1pc
Metals	Registro de gaveta c/ canopla cromada 3/4" 1pc
F5	PVC rígido soldável Adapt sold.curto c/bolsa-rosca p registro 25 mm - 3/4" 2pc
F6	PVC rígido soldável Luva de correr p/ tubo 25 mm 1pc
Aparelho	Chuveiro 25mm x 3/4" 1pc
F7	PVC soldável azul c/ bucha latão Joelho 90° soldável com bucha de latão 25 mm - 3/4" 1pc

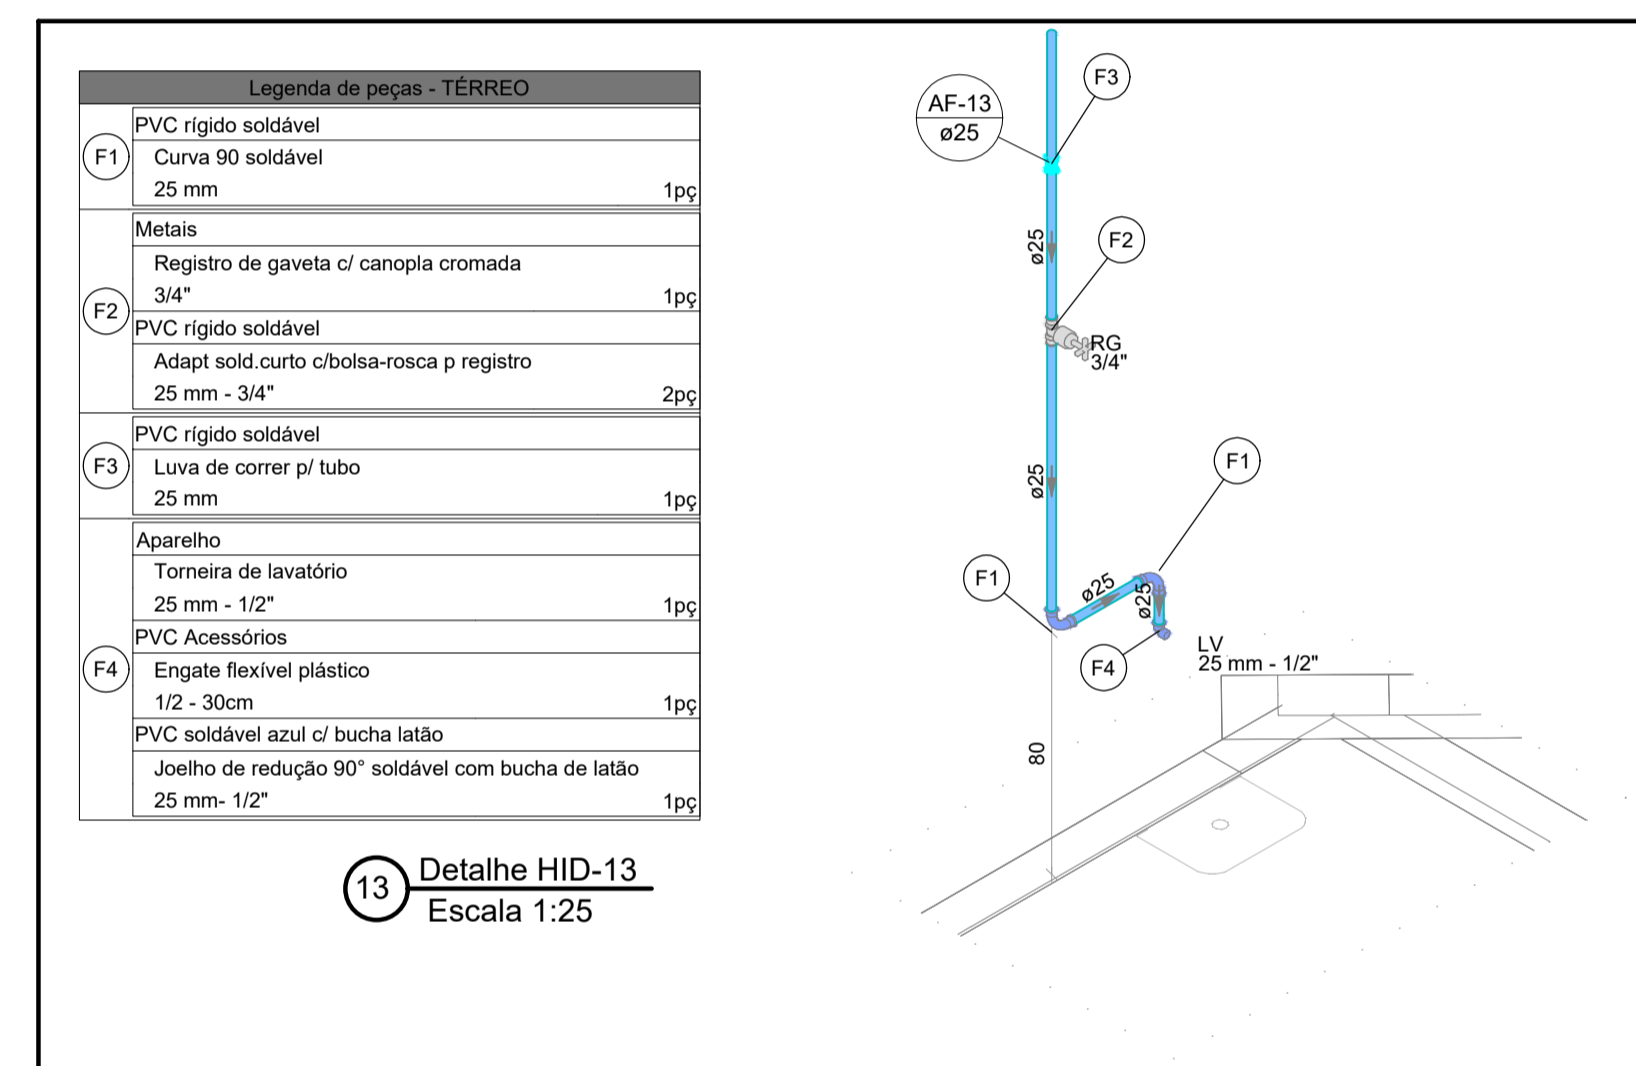


Legenda de peças - TERREO	
F1	PVC rígido soldável Curva 90 soldável 25 mm 1pc
Metals	Registro de gaveta c/ canopla cromada 3/4" 1pc
F2	PVC rígido soldável Adapt sold.curto c/bolsa-rosca p registro 25 mm - 3/4" 2pc
F3	PVC rígido soldável Luva de correr p/ tubo 25 mm 1pc
Aparelho	Torneira de lavatório 25 mm - 1/2" 1pc
F4	PVC Acessórios Engate flexível plástico 1/2 - 30cm 1pc
	PVC soldável azul c/ bucha latão Joelho de redução 90° soldável com bucha de latão 25 mm- 1/2" 1pc

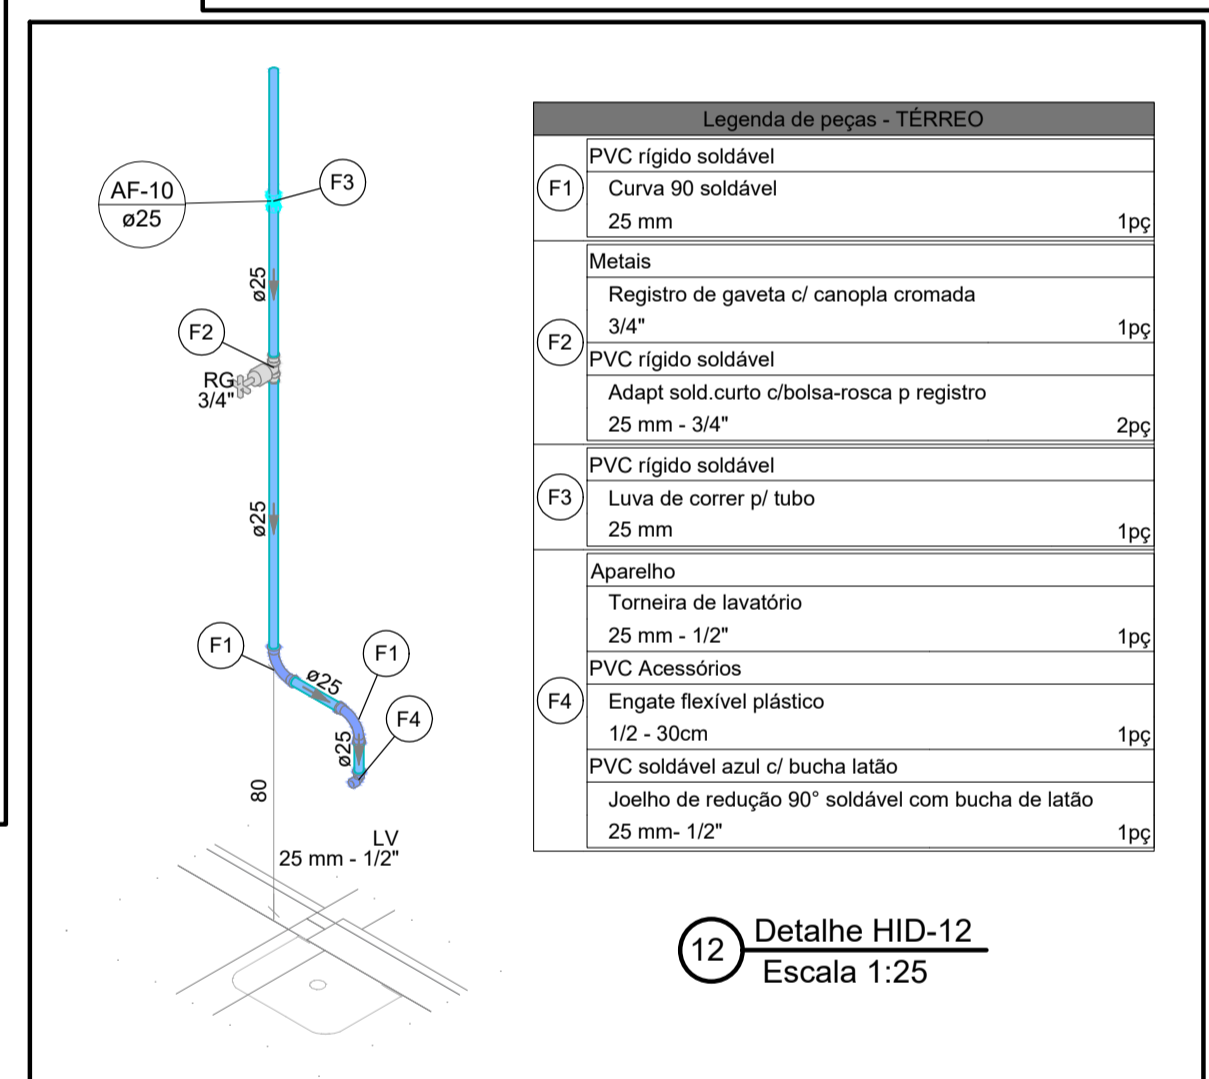

Legenda de peças - TERREO	
F1	PVC rígido soldável Curva 90 soldável 25 mm 1pc
Metals	Registro de gaveta c/ canopla cromada 3/4" 1pc
F2	PVC rígido soldável Adapt sold.curto c/bolsa-rosca p registro 25 mm - 3/4" 2pc
F3	PVC rígido soldável Luva de correr p/ tubo 25 mm 1pc
Aparelho	Torneira de lavatório 25 mm - 1/2" 1pc
F4	PVC Acessórios Engate flexível plástico 1/2 - 30cm 1pc
	PVC soldável azul c/ bucha latão Joelho de redução 90° soldável com bucha de latão 25 mm- 1/2" 1pc

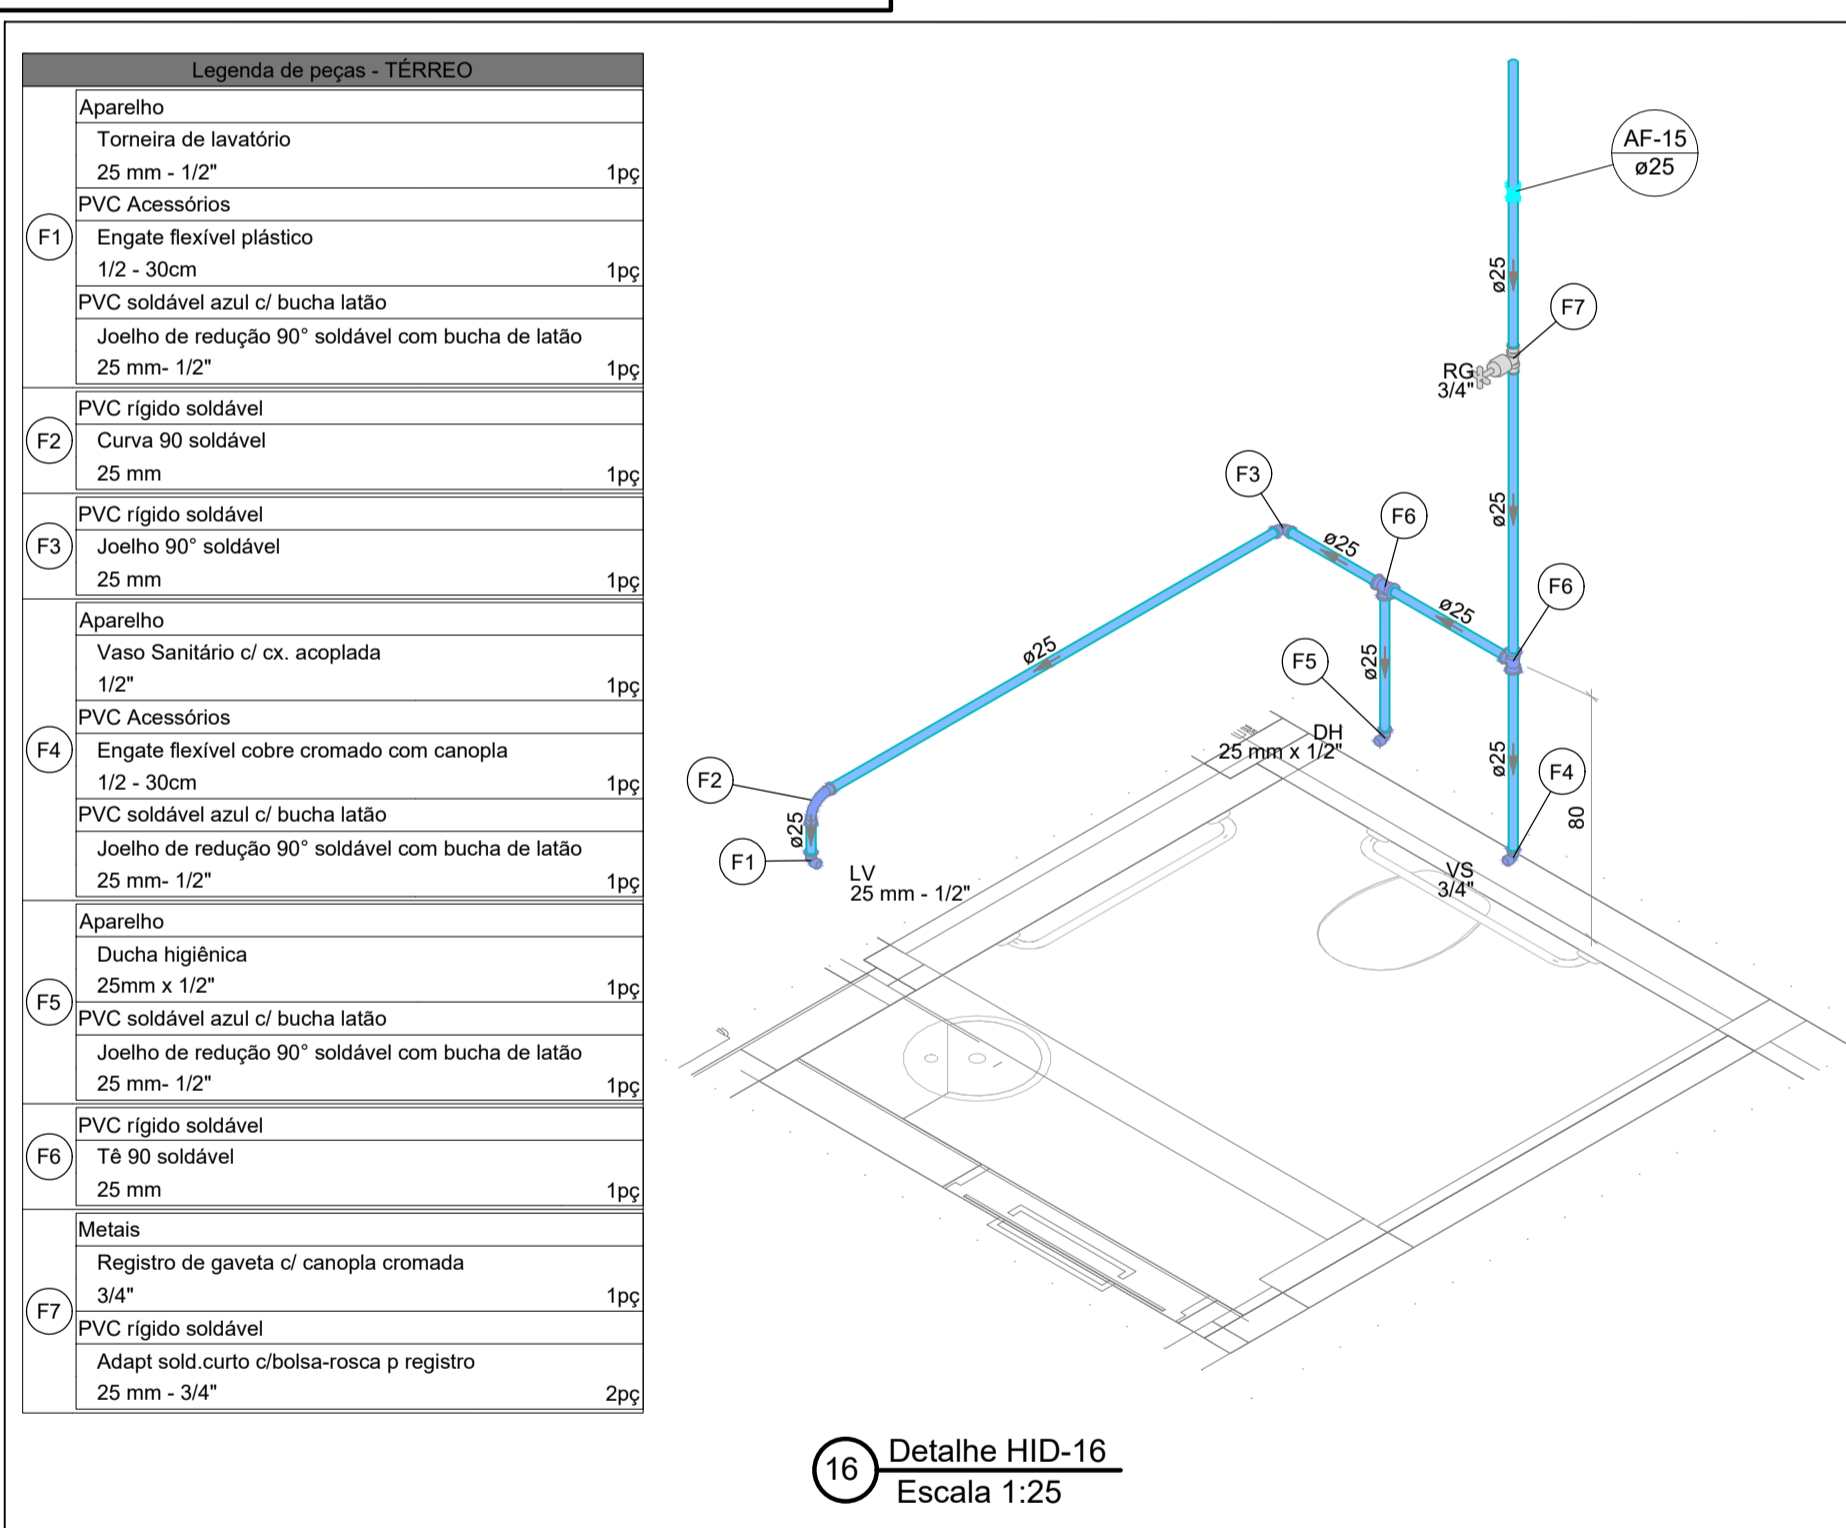


Legenda de peças - TERREO	
Aparelho	Torneira de lavatório 25 mm - 1/2" 1pc
F1	PVC Acessórios Engate flexível plástico 1/2 - 30cm 1pc
	PVC soldável azul c/ bucha latão Joelho de redução 90° soldável com bucha de latão 25 mm- 1/2" 1pc
F2	PVC rígido soldável Curva 90 soldável 25 mm 1pc
F3	PVC rígido soldável Joelho 90° soldável 25 mm 1pc
Aparelho	Vaso Sanitário c/ cx. acoplada 1/2" 1pc
F4	PVC Acessórios Engate flexível cobre cromado com canopla 1/2 - 30cm 1pc
	PVC soldável azul c/ bucha latão Joelho de redução 90° soldável com bucha de latão 25 mm- 1/2" 1pc
F5	PVC rígido soldável Tê 90 soldável 25 mm 1pc
Metals	Registro de gaveta c/ canopla cromada 3/4" 1pc
F7	PVC rígido soldável Adapt sold.curto c/bolsa-rosca p registro 25 mm - 3/4" 2pc

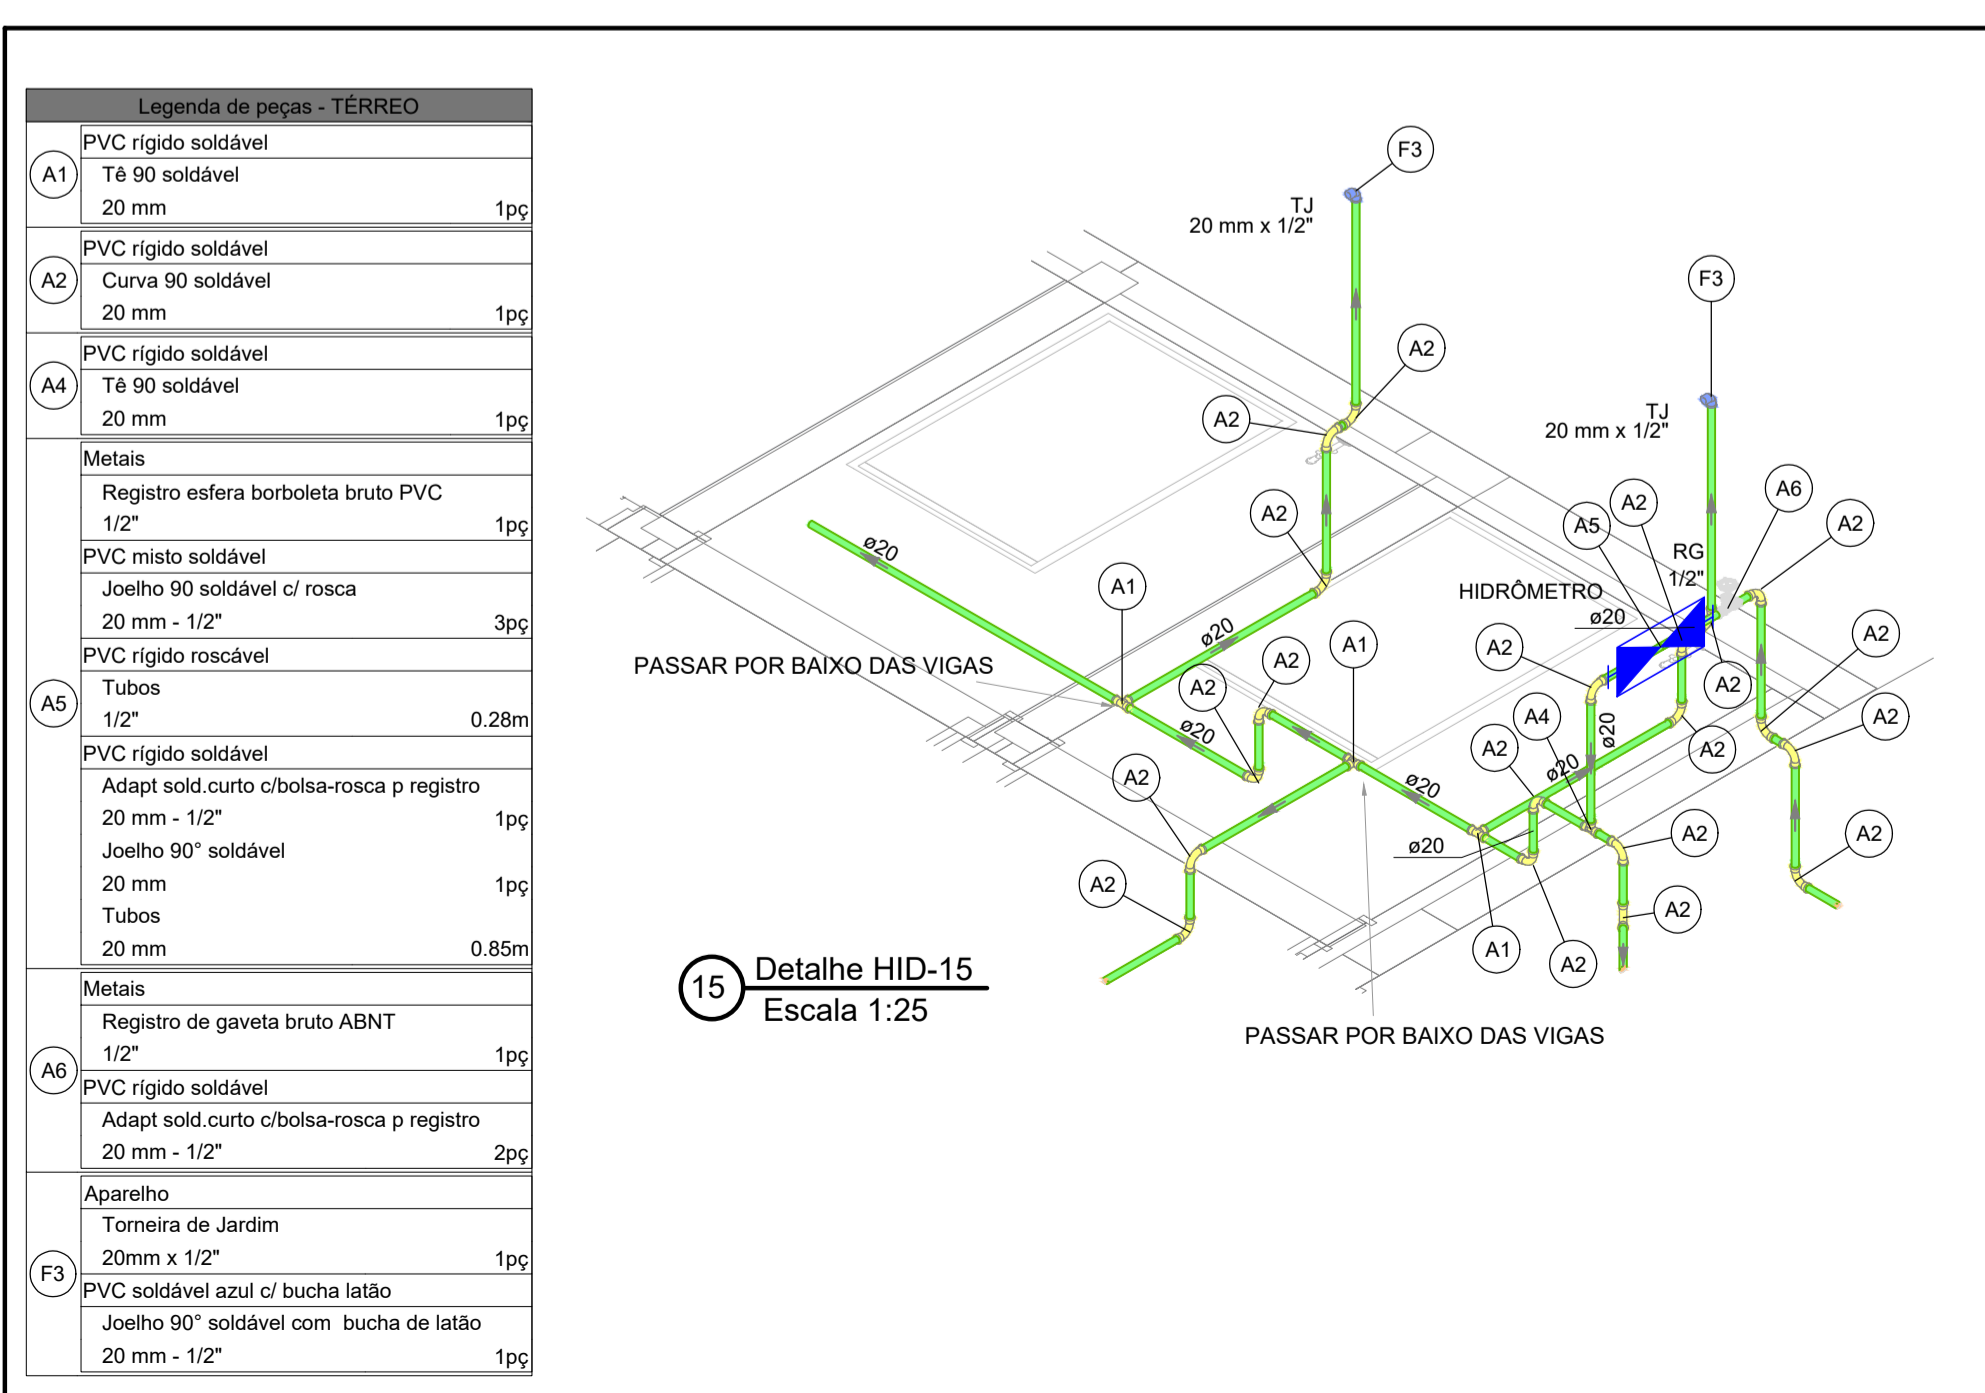

Legenda de peças - TERREO	
A1	PVC rígido soldável Tê 90 soldável 20 mm 1pc
A2	PVC rígido soldável Curva 90 soldável 20 mm 1pc
A4	PVC rígido soldável Tê 90 soldável 20 mm 1pc
Metals	Registro esfera borboleta bruto PVC 1/2" 1pc
	PVC misto soldável Joelho 90 soldável c/ rosca 20 mm - 1/2" 3pc
A5	PVC rígido roscaável Tubos 1/2" 0.28m
	PVC rígido soldável Adapt sold.curto c/bolsa-rosca p registro 20 mm - 1/2" 1pc
	Joelho 90° soldável 20 mm 1pc
	Tubos 20 mm 0.85m
Metals	Registro de gaveta bruto ABNT 1/2" 1pc
A6	PVC rígido soldável Adapt sold.curto c/bolsa-rosca p registro 20 mm - 1/2" 2pc
Aparelho	Torneira de Jardim 20mm x 1/2" 1pc
F3	PVC soldável azul c/ bucha latão Joelho 90° soldável com bucha de latão 20 mm - 1/2" 1pc

### PONTOS DE UTILIZAÇÃO

PONTOS	ABREVIÇÃO	ALTURA
PIA COZINHA	PIA	110 cm.
TANQUE	TQ	110 cm.
REGISTRO DE PRESSÃO	RP	120 cm.
REGISTRO DE GAVETA	RG	180 cm.
VASO SANITÁRIO	VS	33 cm.
LAVATÓRIO	LV	60 cm.
CHUVEIRO	CH	210 cm.
BEBEDOURO	BE	110 cm.
MICTÓRIO	MIC	115 cm.

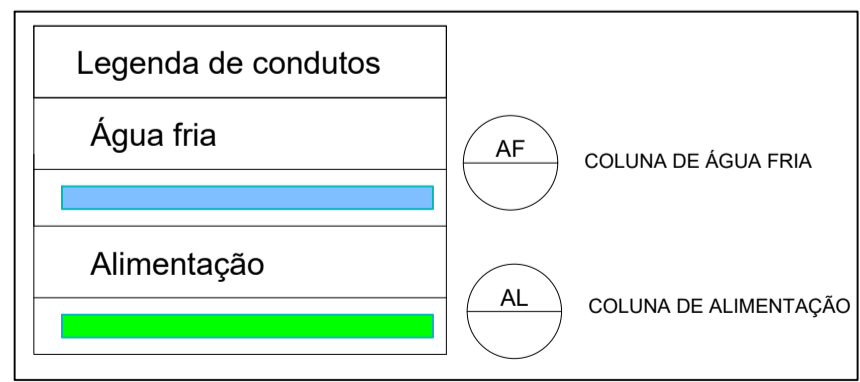

- LEGENDA:**
- AS CAIXAS D'ÁGUA DEVERÃO SER APOIADAS EM BASE PLANA COM ELEVAÇÃO DE 65cm;
  - TODAS AS MUDANÇAS DE DIREÇÃO DEVERÃO SER POR CONEXÃO DO TIPO CURVA;
  - HAVENDO DIVERGÊNCIA ENTRE A ESCALA E A COTA, PREVALECER A COTA;
  - AS INSTALAÇÕES DE ÁGUA FRIA DEVEM OBEDECER A NBR 5616, DEVEM SER SUBMETIDAS A ENSAIOS DE ESTANQUEIDADE DURANTE O PROCESSO DE MONTAGEM, QUANDO ELAS AINDA ESTÃO EXPOSTAS, E PORTANTO SUJEITAS A INSPEÇÃO VISUAL E EVENTUAIS REPAROS;
  - A TUBULAÇÃO DE ÁGUA FRIA QUE PASSA NO PISO DEVE SEMPRE ESTAR ACIMA DAS TUBULAÇÕES DE ESGOTO;
  - A EXECUÇÃO DO TELhado, DEVERÁ SEGUIR O PROJETO EXECUTIVO DE ARQUITETURA E ESTRUTURAL;
  - TODAS AS INTERFACES DE LIGAÇÃO ENTRE AS TUBULAÇÕES E AS CAIXAS DE ÁGUA, DEVERÃO SER EXECUTADAS SEGUINDO AS RECOMENDAÇÕES DO FABRICANTE DAS MESMAS.

Projeto:	UBS TIPO 01 - BAIRRO SÃO CRISTÓVÃO - MURIAÉ/MG	Folha:	07 / 17						
Objeto:	PROJETO HIDROSSANITÁRIO								
Endereço:	RUA ITÁLIA, S/N. (ESQUINA COM RUA MAURITANIA), BAIRRO SÃO CRISTÓVÃO - MURIAÉ/MG								
Proprietário:	PREFEITURA MUNICIPAL DE MURIAÉ/MG								
Contratante:	ASSOCIAÇÃO MUNICIPAL DA MICRO-REGIÃO DO MÉDIO RIO POMBA - AMERP								
Município:	MURIAÉ								
Comarca:	MURIAÉ								
Estado (UF):	MINAS GERAIS								
Descrição:	INDICADA								
Data:	01/03/2023	ART:	MG20231952056						
Áreas:	<table border="1"> <tr> <td>TÉRREO</td> <td>199,21 m²</td> </tr> <tr> <td>1º PAVIMENTO</td> <td>171,33 m²</td> </tr> <tr> <td>ÁREA TOTAL</td> <td>370,54 m²</td> </tr> </table>			TÉRREO	199,21 m²	1º PAVIMENTO	171,33 m²	ÁREA TOTAL	370,54 m²
TÉRREO	199,21 m²								
1º PAVIMENTO	171,33 m²								
ÁREA TOTAL	370,54 m²								
PROPRIETÁRIO:	PREFEITURA MUNICIPAL DE MURIAÉ CNPJ: 17.947.581/0001-76								
CONTRATANTE:	ASSOC MUNIC MICRO-REGIÃO MÉDIO RIO POMBA-AMERP CNPJ: 20.350.328/0001-45								
RESPONSÁVEL TÉCNICO:	ENG. HENRIQUE VITAL DO CARMO FREITAS ENG° CIVIL- CREA MG 188562								

**6 D ENGENHARIA E PROJETOS**

Associação dos Municípios da Microrregião do Médio Rio Pomba

RUA EDMUNDO GERMANO Nº 35 - CENTRO - MURIAÉ - MG  
TELEFAX : 3722-1094 - E-MAIL : AMERP@AMERP.COM.BR

## DETALHES - TÉRREO - HIDRÁULICO

Escala 1:25