



Corte A

1 : 50

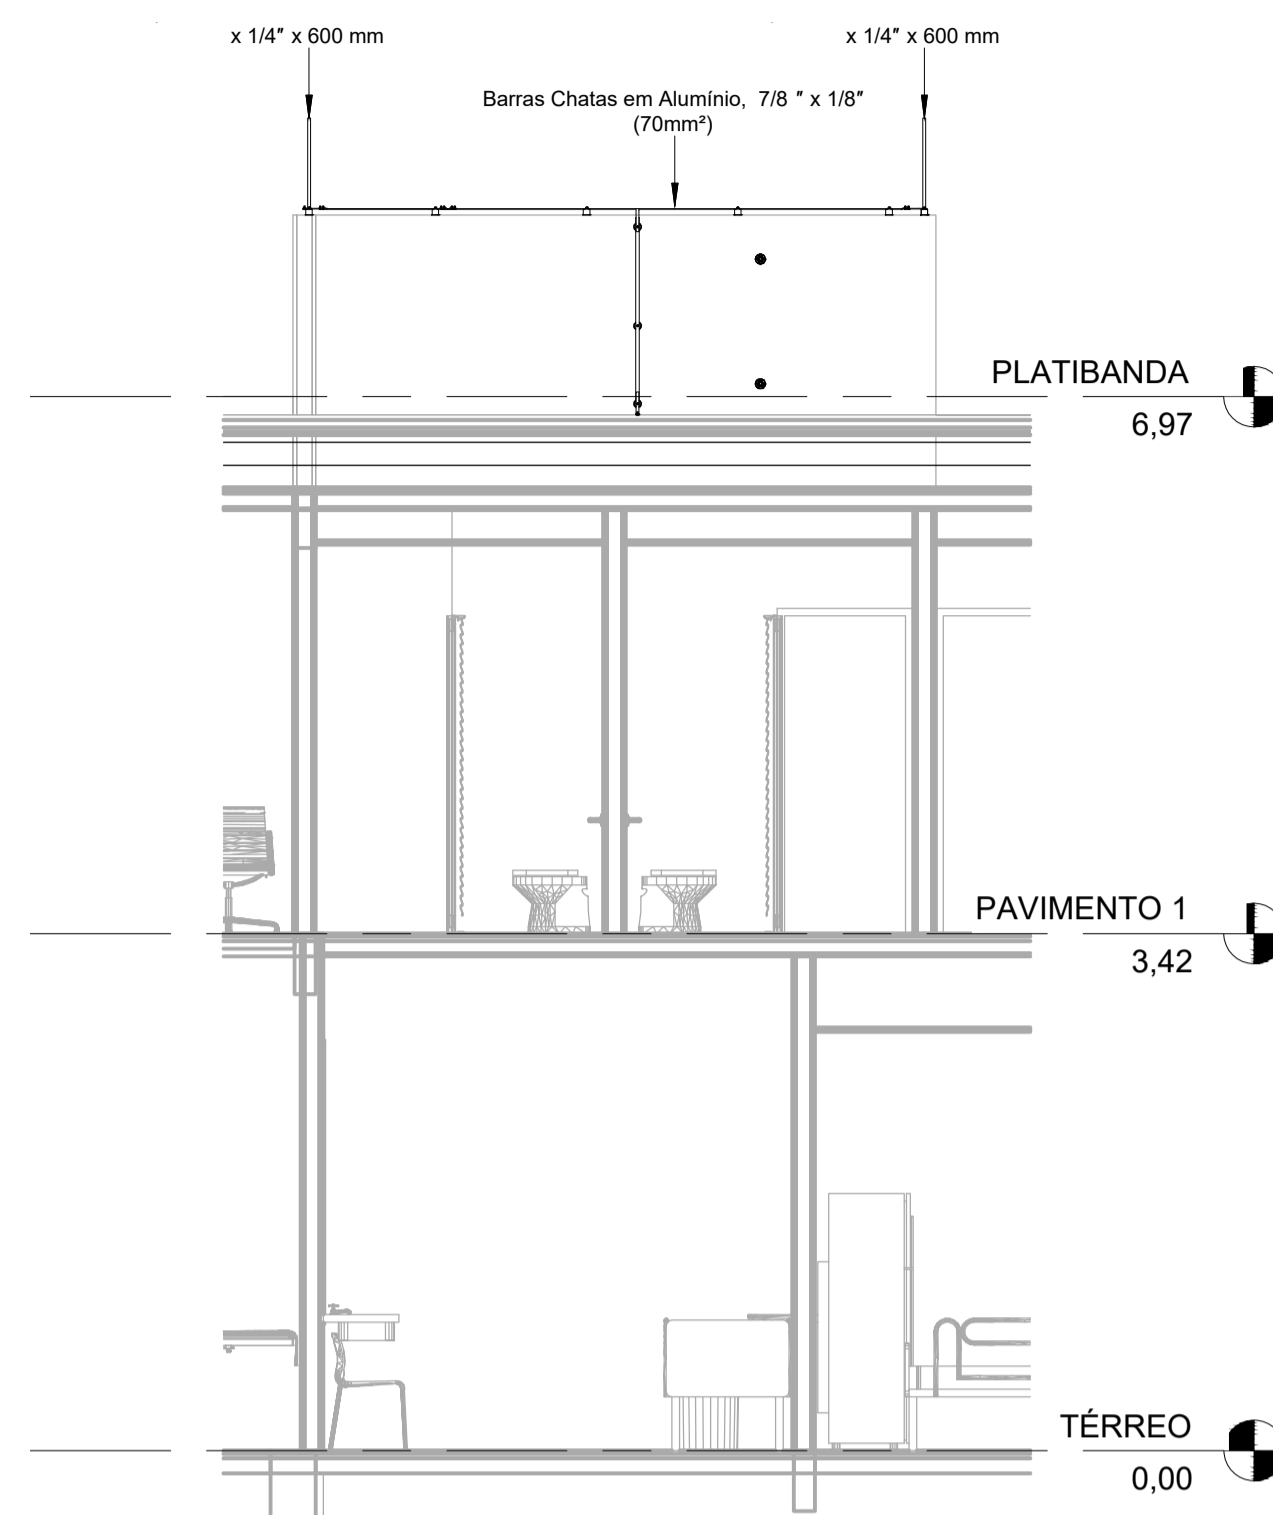


Corte B

1 : 50

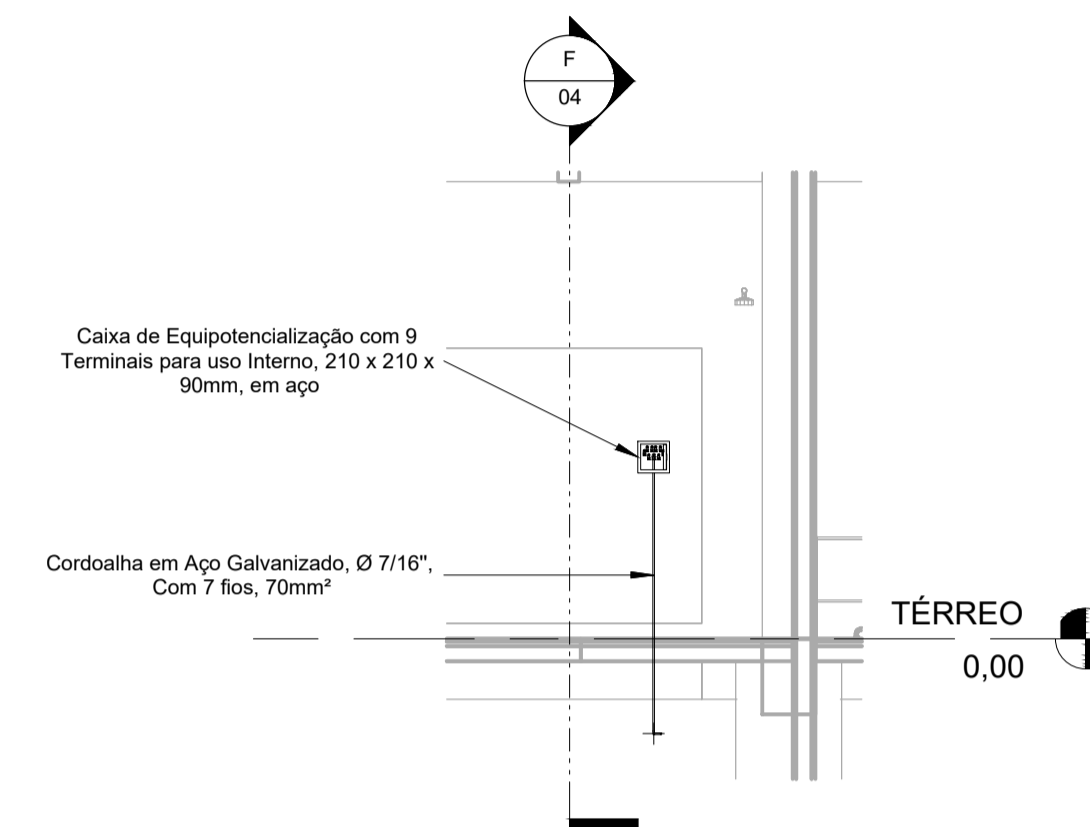


Corte C

1 : 50

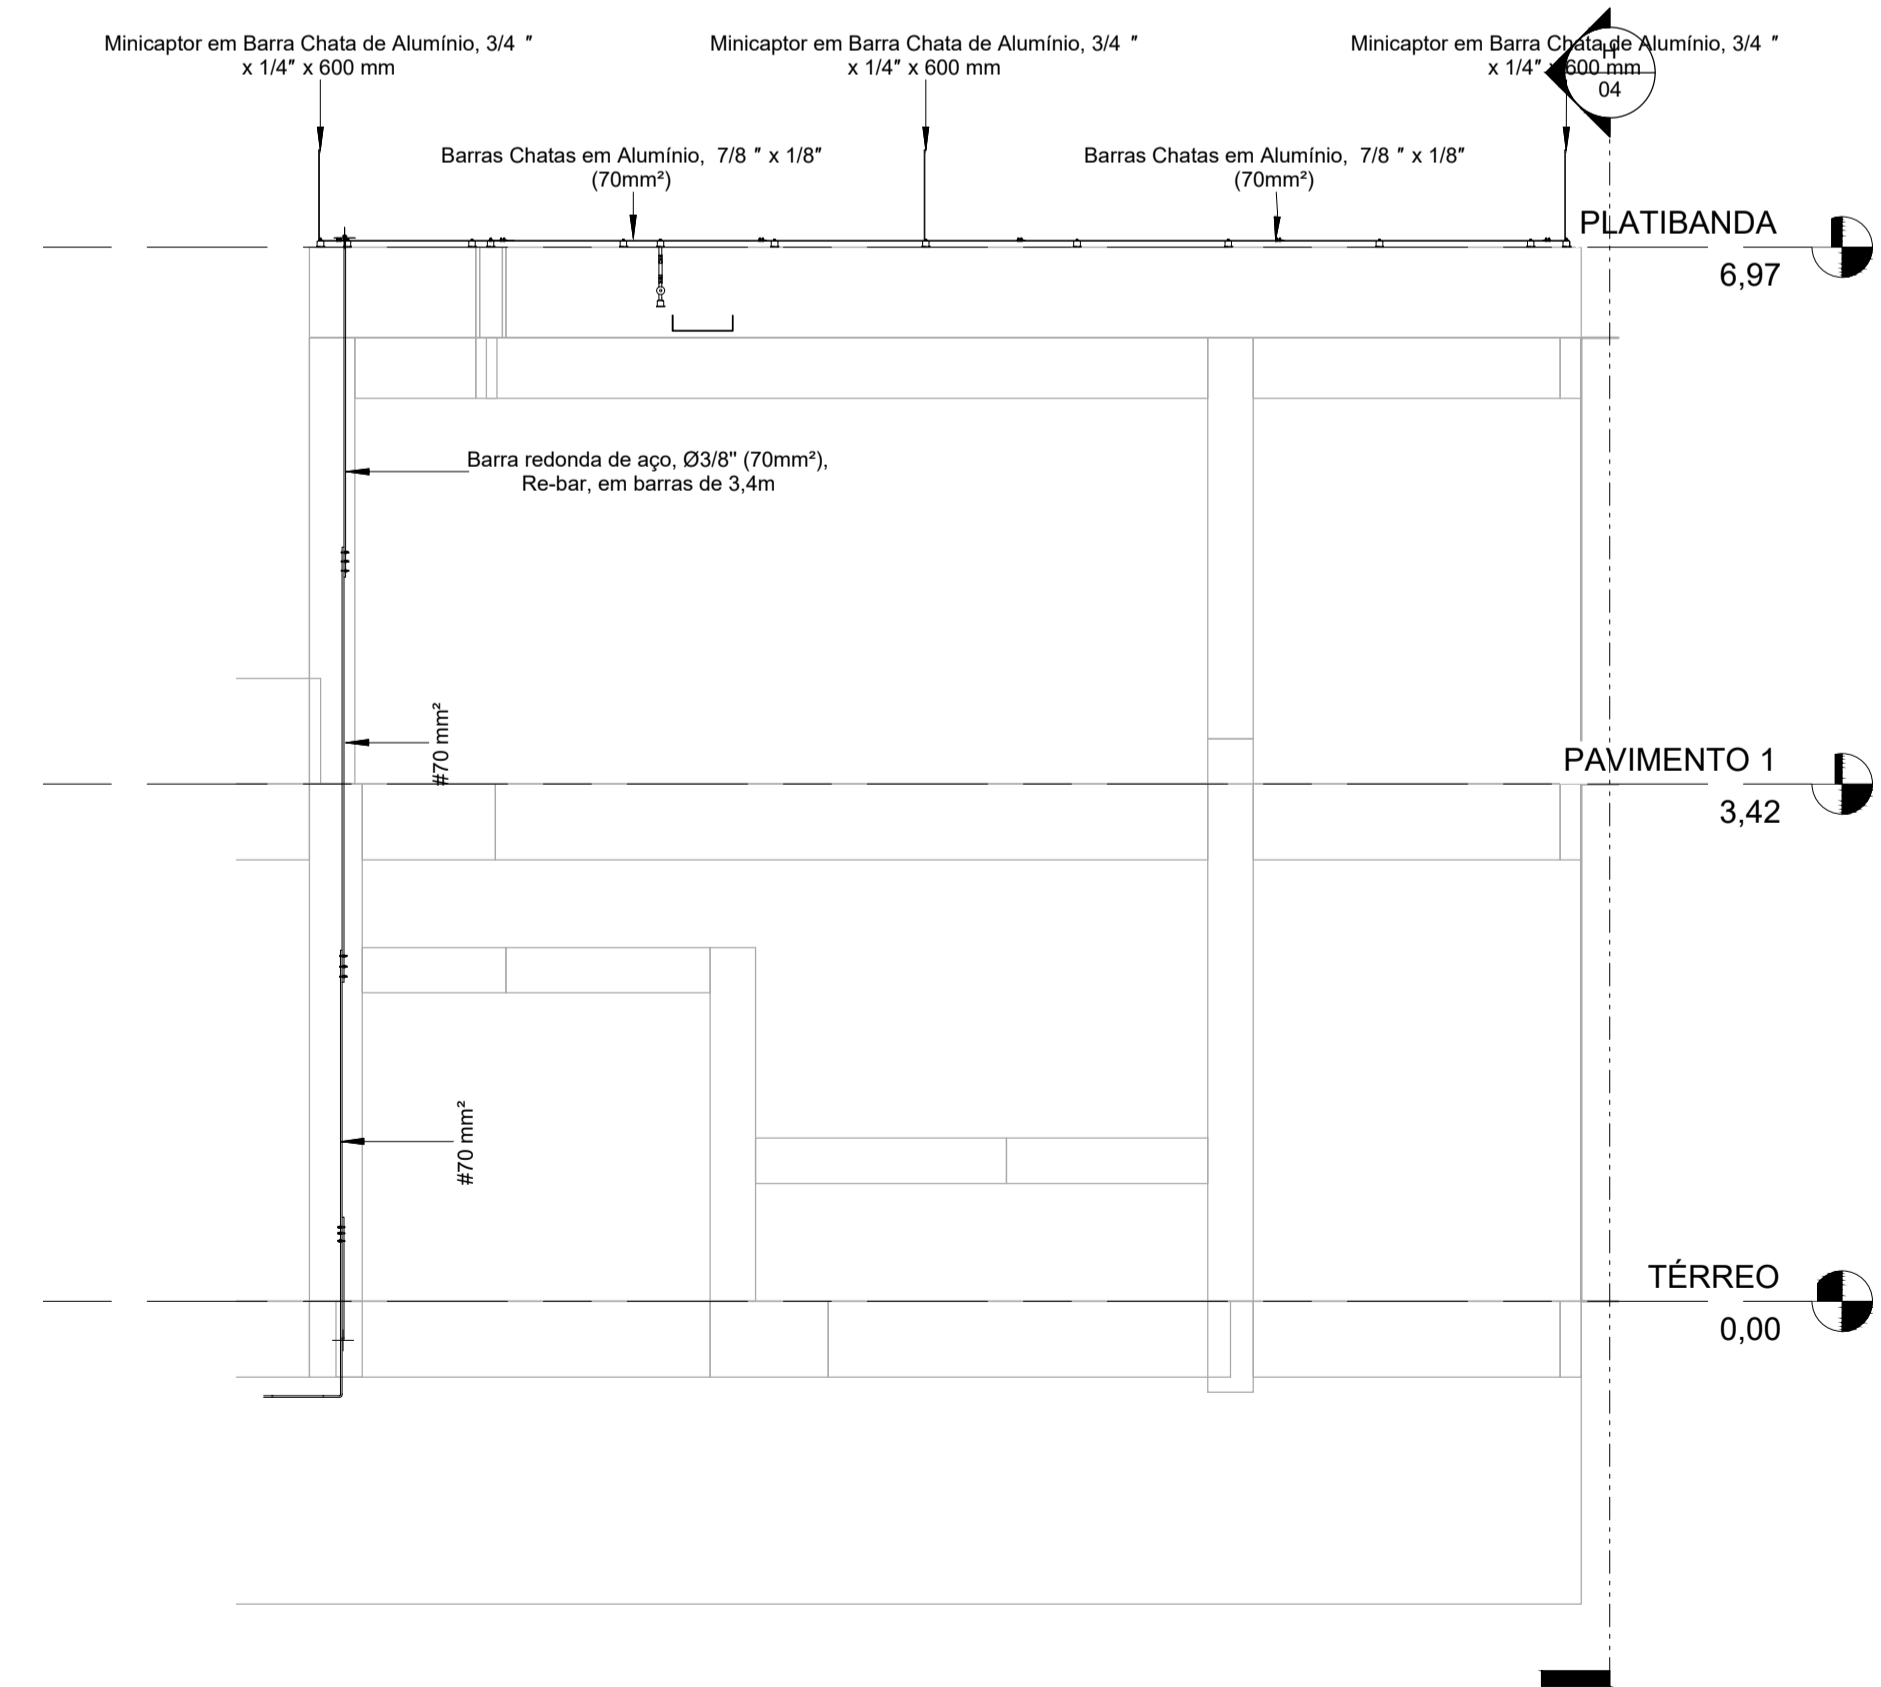

Corte D

1 : 50

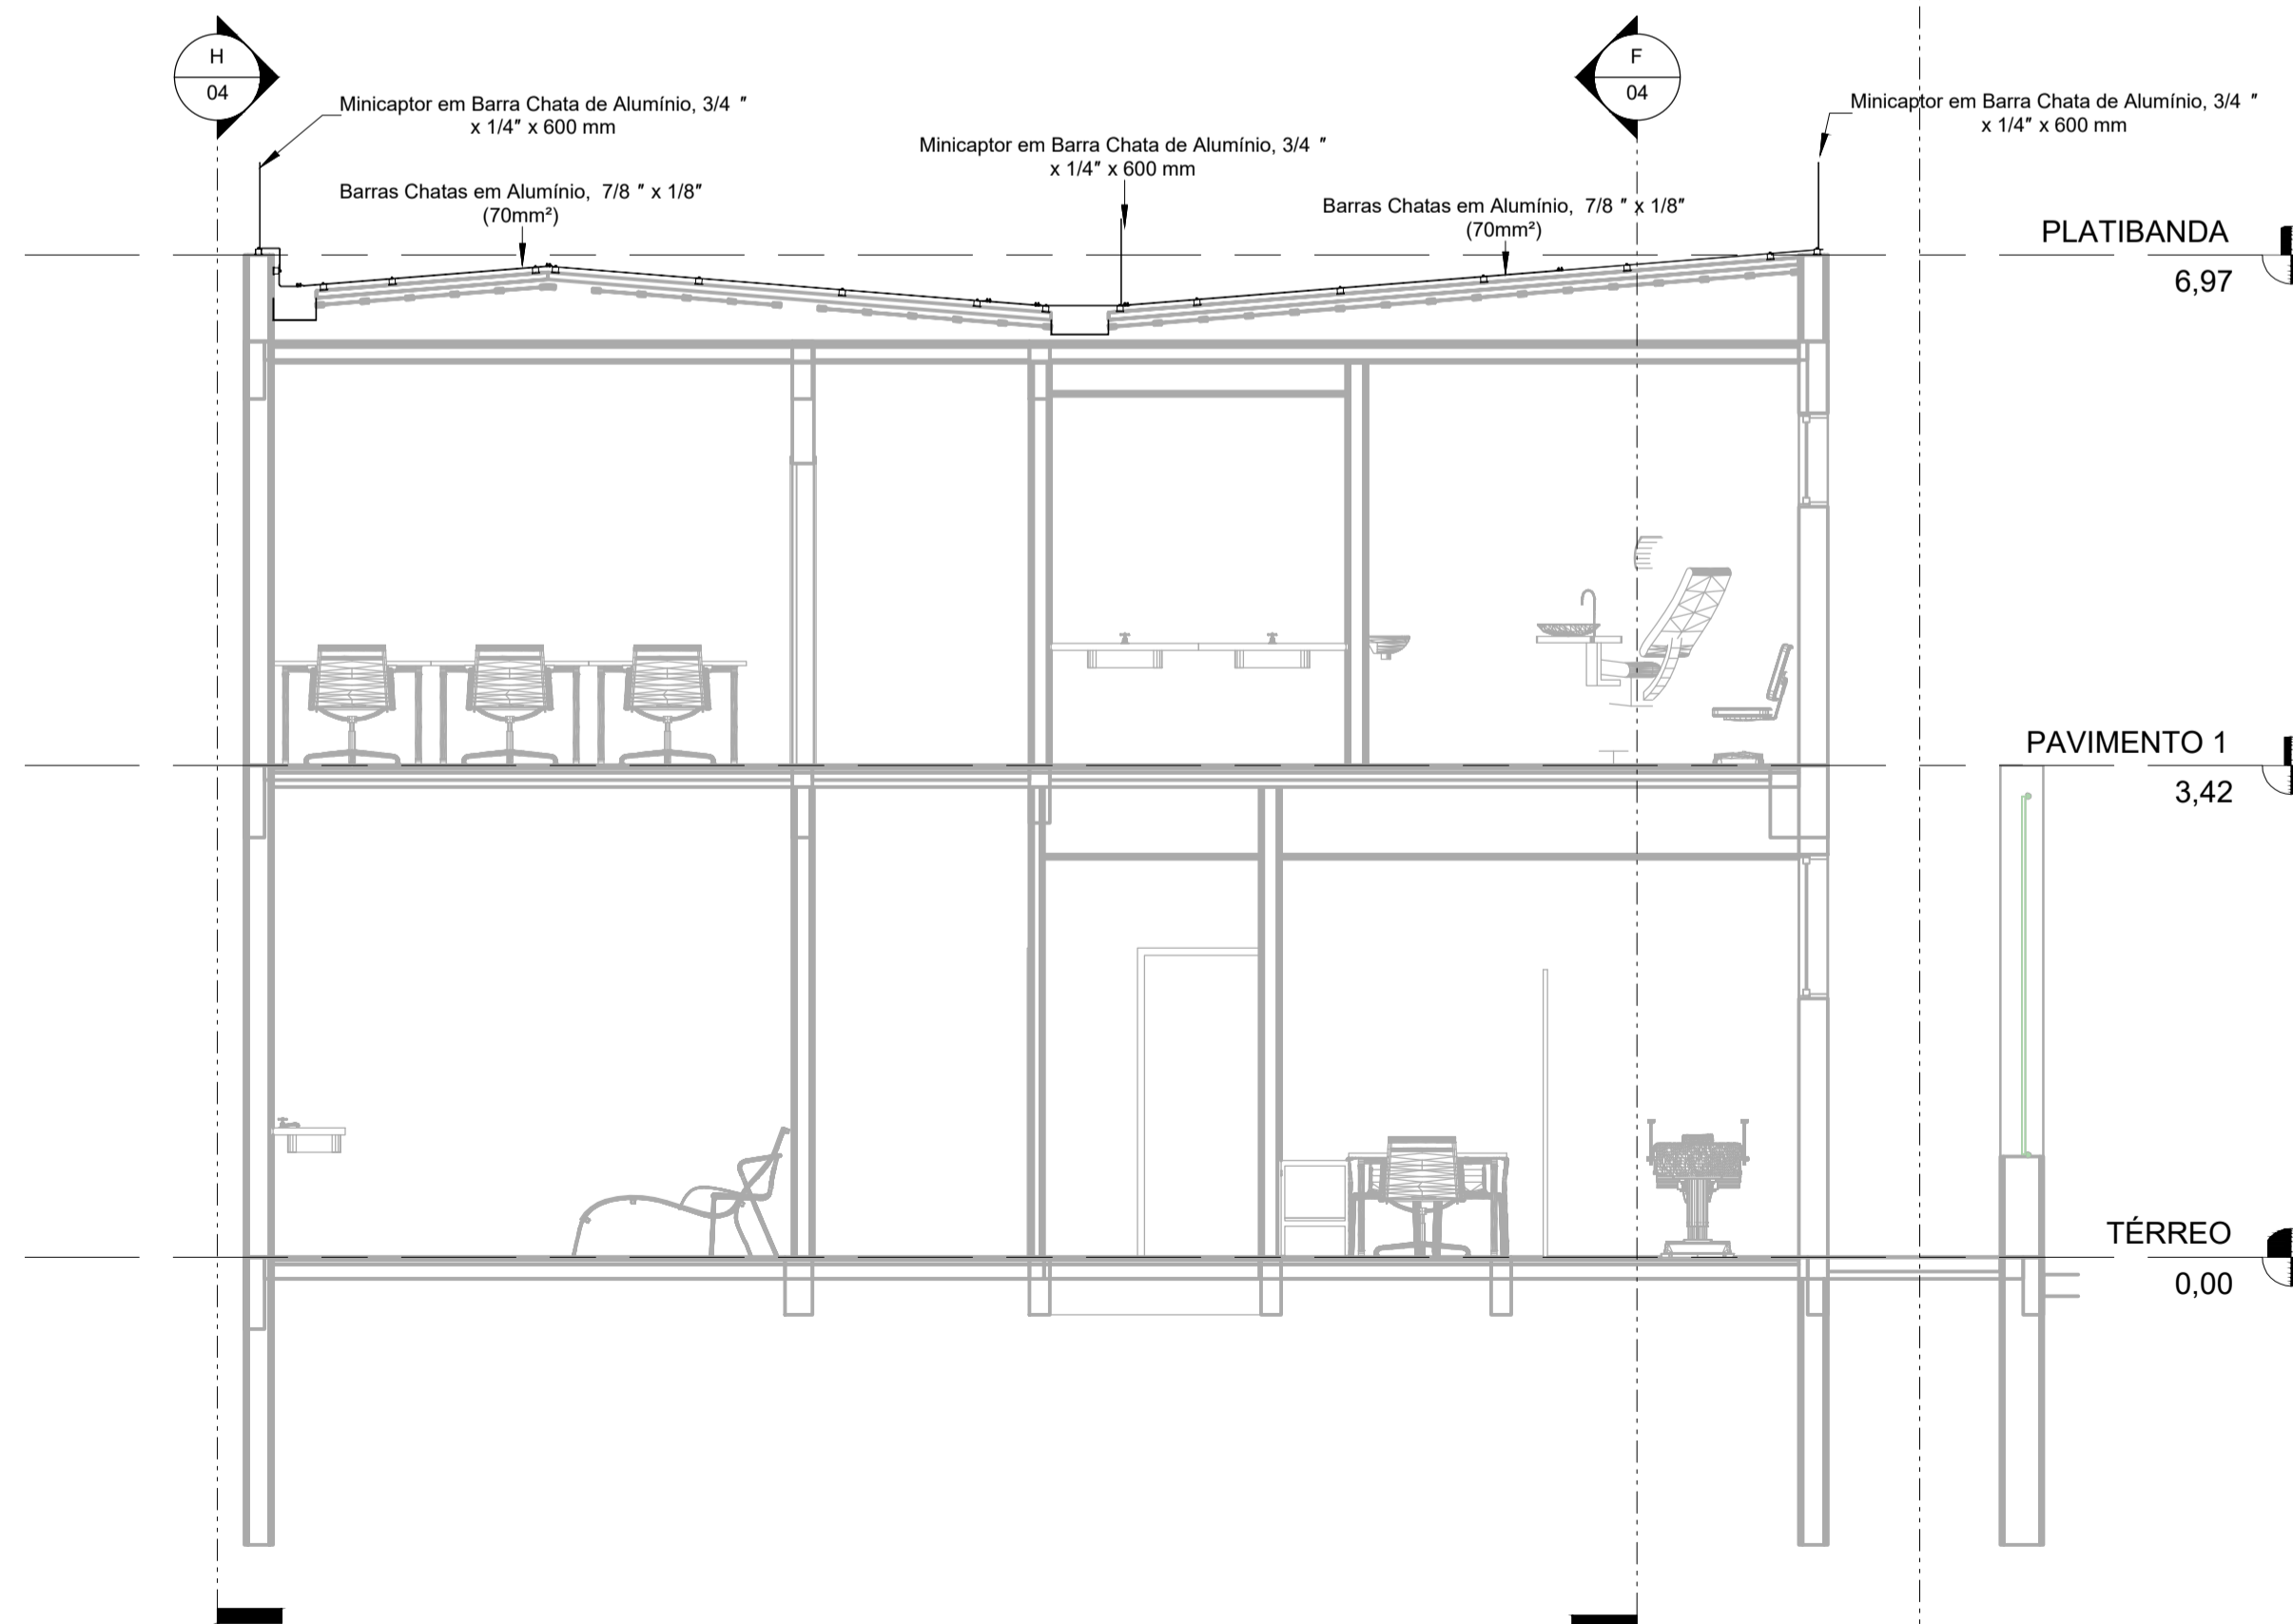

Corte E

1 : 50

LEGENDA:

Projeto:	UBS TIPO 01 - BAIRRO SÃO CRISTÓVÃO - MURIAÉ/MG	Folha:	03/05
Objeto:	PROJETO DE PROTEÇÃO CONTRA DESCARGAS ATMOSFÉRICAS		
Endereço:	RUA ITÁLIA, S/N. (ESQUINA COM RUA MAURITANIA), BAIRRO SÃO CRISTÓVÃO - MURIAÉ/MG		
Proprietário:	PREFEITURA MUNICIPAL DE MURIAÉ/MG		
Contratante:	ASSOCIAÇÃO MUNICIPAL DA MICRO-REGIÃO DO MÉDIO RIO POMBA - AMERP		
Município:	MURIAÉ		
Comarca:	MURIAÉ		
Estado (UF):	MINAS GERAIS		
Descrição:	CORTE A, B, C, D, E.		
Data:	28/03/2023	ART:	MG20231952056

Áreas:		PROPRIETÁRIO:	
TÉRREO	199,21 m ²	PREFEITURA MUNICIPAL DE MURIAÉ	
1º PAVIMENTO	171,33 m ²	CNPJ: 17.947.581/0001-76	
ÁREA TOTAL	370,54 m ²	CONTRATANTE:	

6 D ENGENHARIA E PROJETOS

ASSOC MUNIC MICRO-REGIÃO MÉDIO RIO POMBA-AMERP
CNPJ: 20.350.328/0001-45

RESPONSÁVEL TÉCNICO:
ENG. HENRIQUE VITAL DO CARMO FREITAS
ENGº CIVIL - CREA MG 188562

Aprovação: