



Corte F
1 : 50

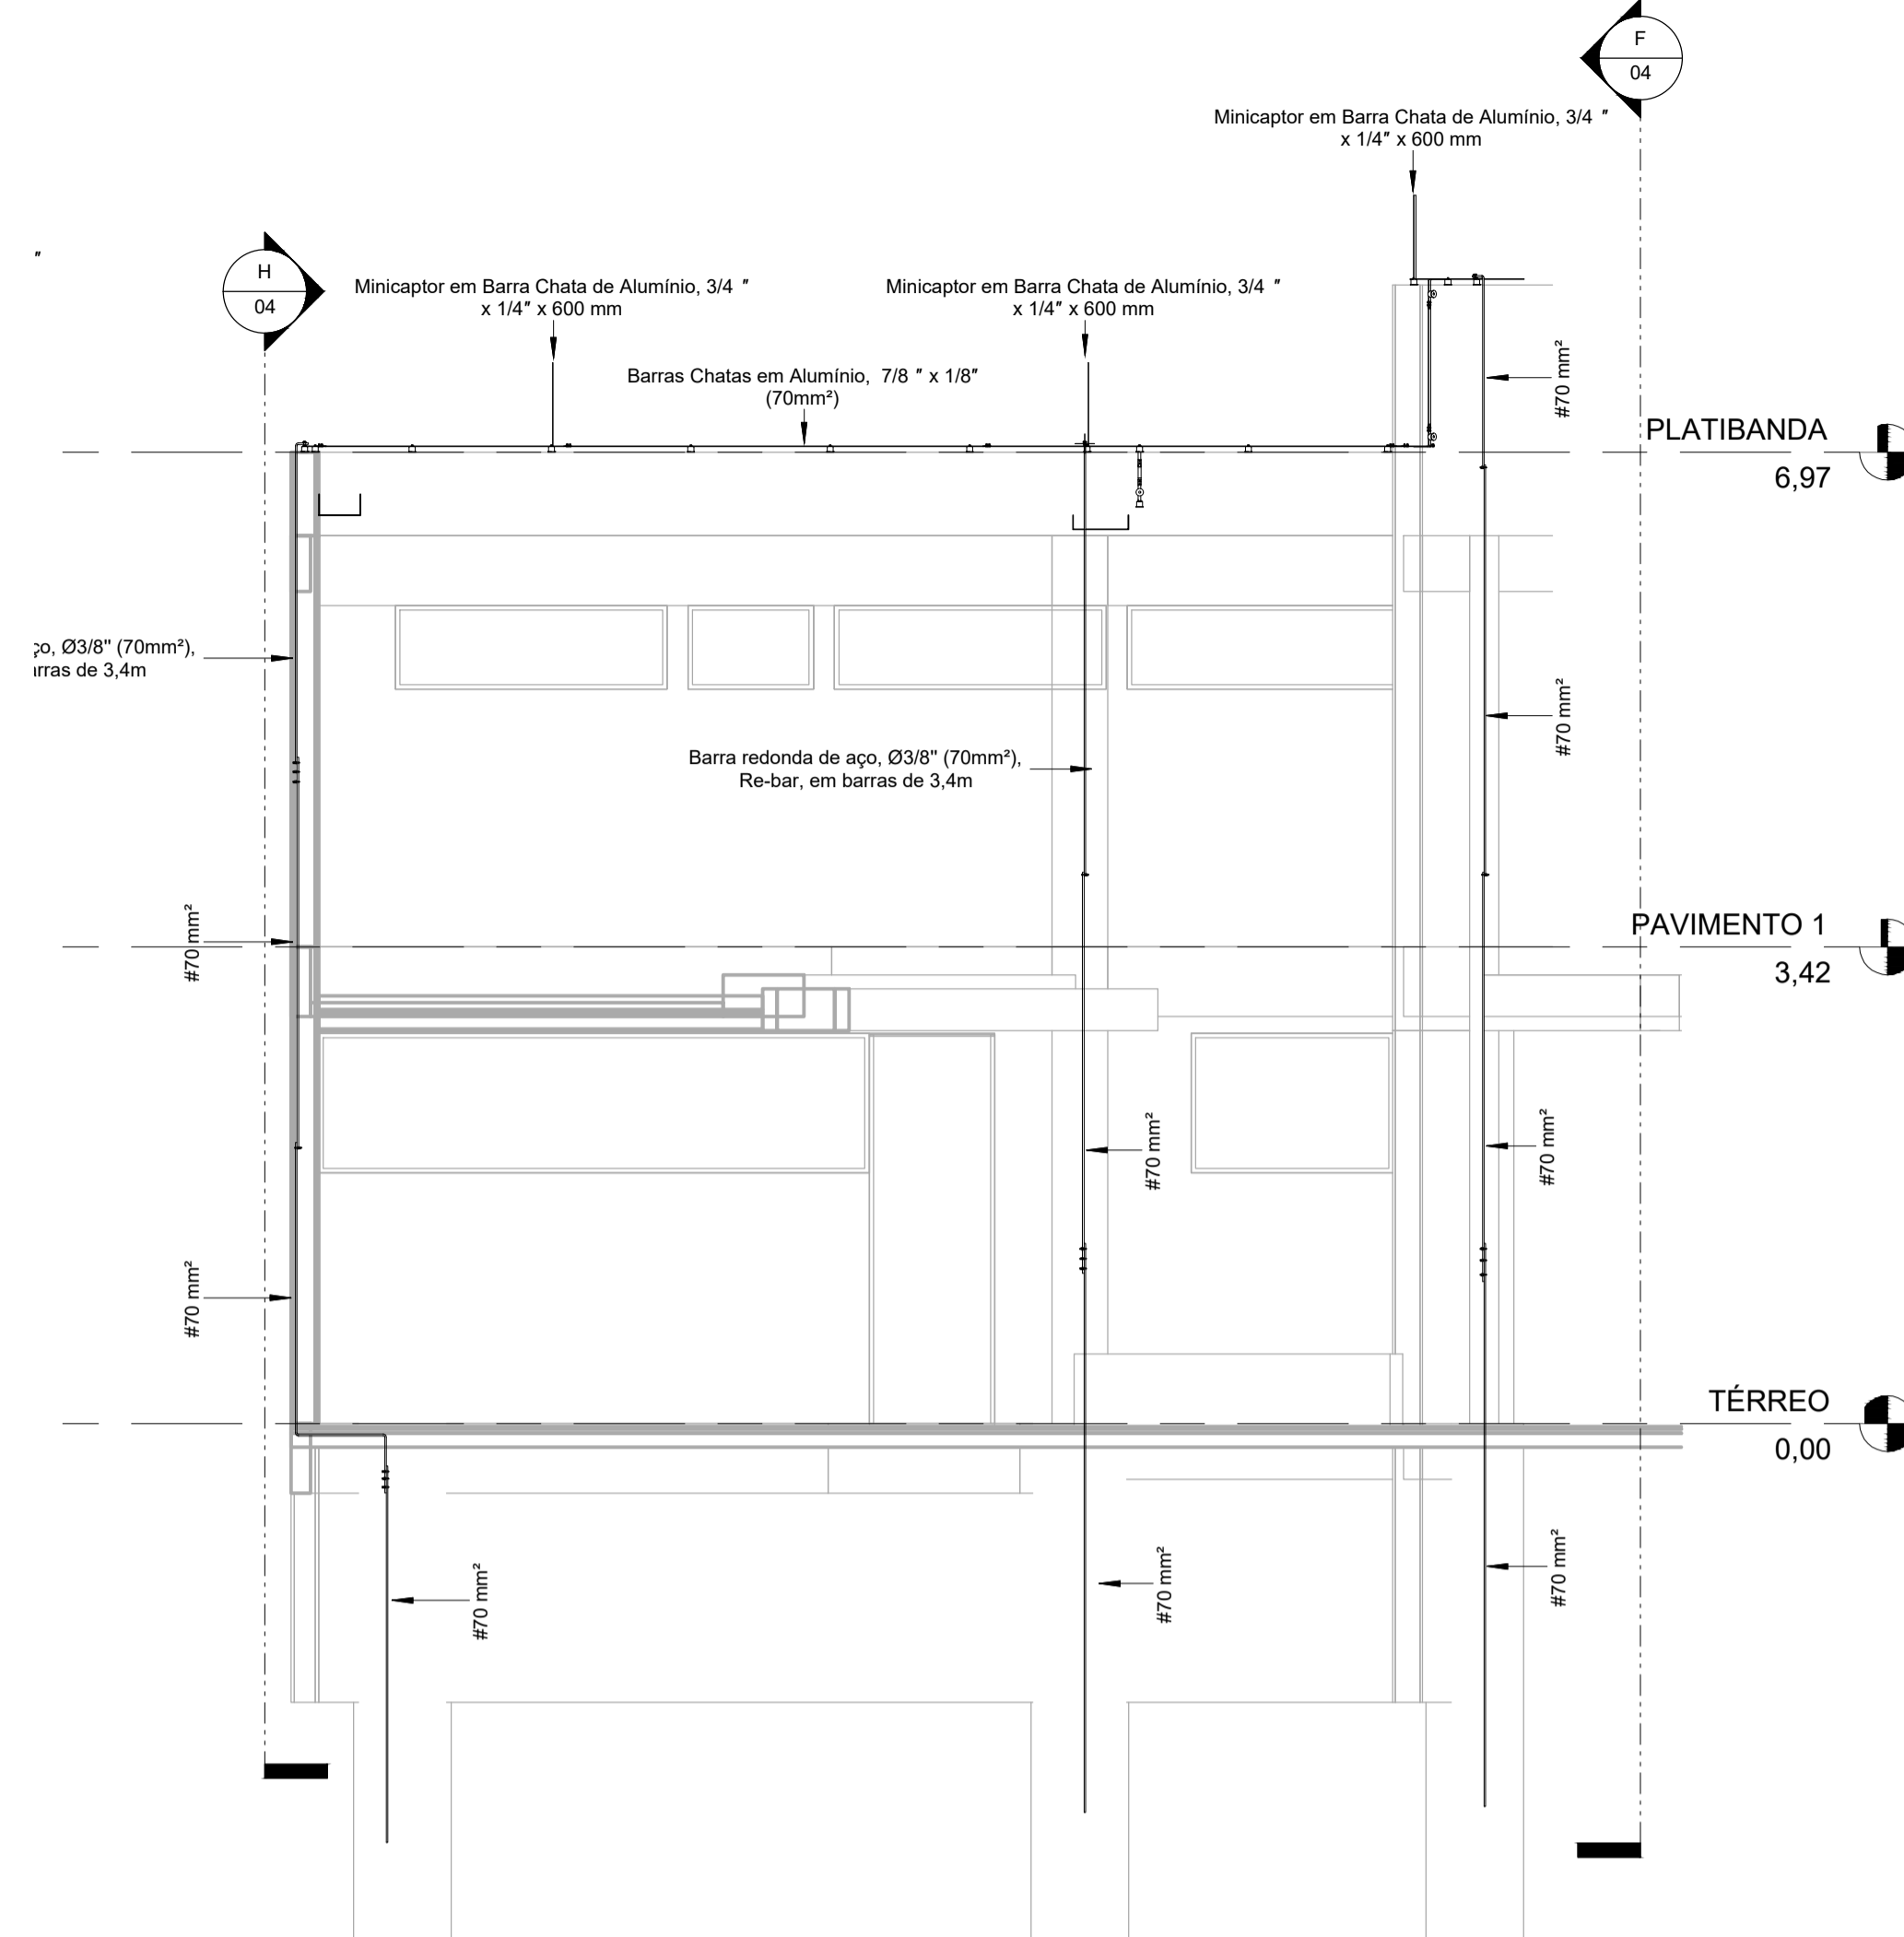

Corte G
1 : 50

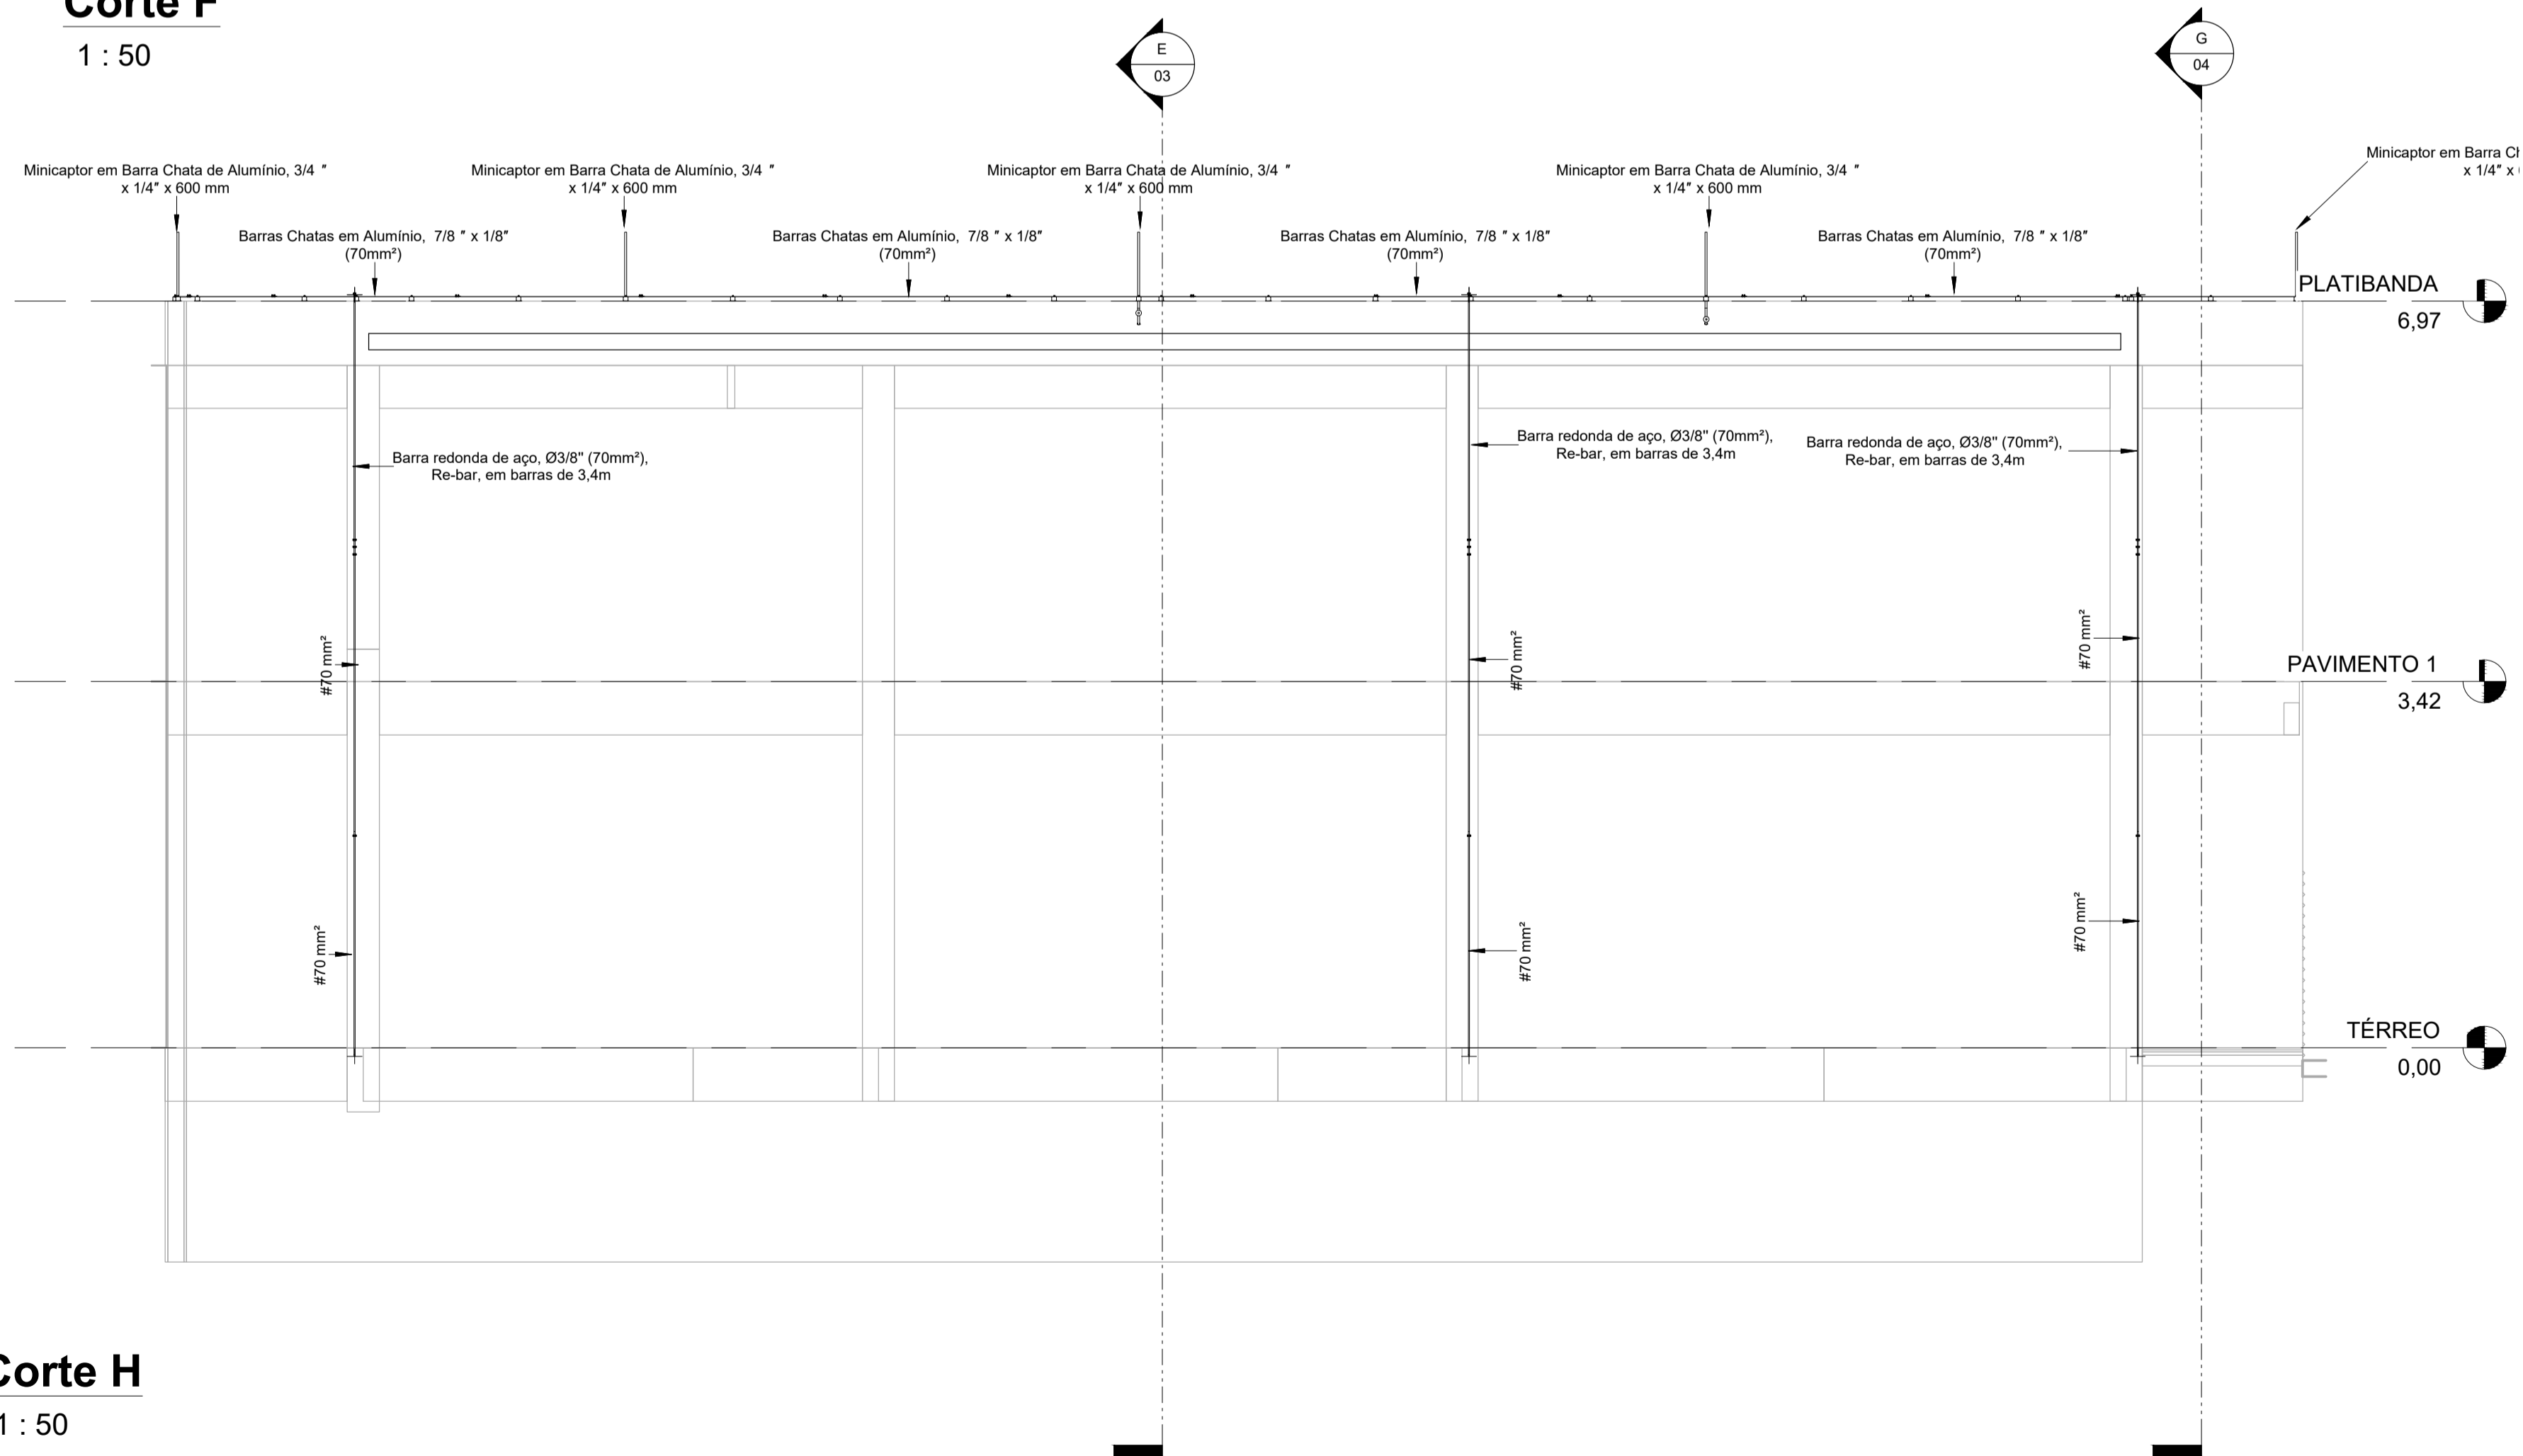

Corte H
1 : 50

LEGENDA:

Projeto:	UBS TIPO 01 - BAIRRO SÃO CRISTÓVÃO - MURIAÉ/MG	Folha:	04/05
Objeto:	PROJETO DE PROTEÇÃO CONTRA DESCARGAS ATMOSFÉRICAS		
Endereço:	RUA ITÁLIA, S/N. (ESQUINA COM RUA MAURITANIA), BAIRRO SÃO CRISTÓVÃO - MURIAÉ/MG		
Proprietário:	PREFEITURA MUNICIPAL DE MURIAÉ/MG		
Contratante:	ASSOCIAÇÃO MUNICIPAL DA MICRO-REGIÃO DO MÉDIO RIO POMBA - AMERP		
Município:	MURIAÉ		
Comarca:	MURIAÉ		
Estado (UF):	MINAS GERAIS		
Descrição:	CORTE F, G e H		
Data:	28/03/2023	ART:	MG20231952056

Áreas:		PROPRIETÁRIO:	
TÉRREO	199,21 m²	PREFEITURA MUNICIPAL DE MURIAÉ	
1º PAVIMENTO	171,33 m²	CNPJ: 17.947.581/0001-76	
ÁREA TOTAL	370,54 m²	CONTRATANTE:	
		ASSOC MUNIC MICRO-REGIAO MEDIO RIO POMBA-AMERP	
		CNPJ: 20.350.328/0001-45	
		RESPONSÁVEL TÉCNICO:	
		ENG. HENRIQUE VITAL DO CARMO FREITAS	
		ENGº CIVIL - CREA MG 188562	

Aprovação:



**Associação dos Municípios da
Microrregião do Médio Rio Pomba**

RUA EDMUNDO GERMANO Nº 35 - CENTRO - MURIAÉ - MG
TELEFAX - 3722-1064 - E-MAIL - AMERP@AMERP.COM.BR