


**PLANTA PAVTO TERREO**  
 ESCALA 1/50  
 ÁREA - 199,21 M<sup>2</sup>

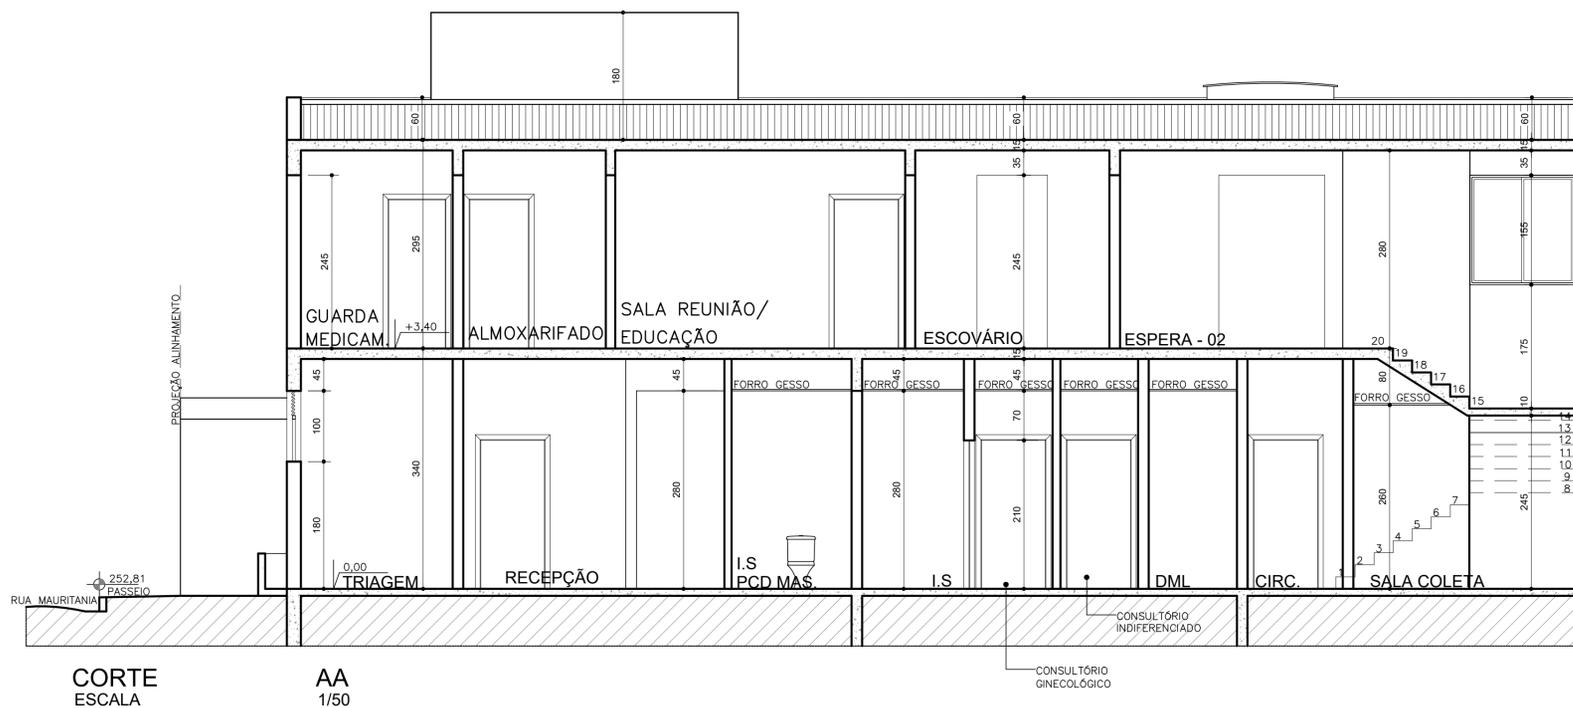

**CORTE ESCALA AA**  
 1/50

REV.	T.E.	DESCRIÇÃO	PROJ.	PROJ.	VER.	APR.	AUT.	DATA	
<b>REVISÕES</b>									
T.E. TIPO DE EMISSÃO			(A) PRELIMINAR (B) PARA APROVAÇÃO (C) PARA CONHECIMENTO			(D) PARA COTAÇÃO (E) PARA CONSTRUÇÃO (F) CONFORME COMPRADO			
APROVAÇÃO			ASSINATURA			DATA			
RT	ASSINATURA		PAULA BALLI CURY		CAU/MG: A-227331		NOV./2022		
PROJETISTA	NOME		RONALDO GOODSON DO NASCIMENTO		CAU/MG: A-21469-8				
SUPERVISOR	NOME		FABIOLA BATISTA PIRES		CREA/MG: 78.851/D				
<b>CONEP CONSULTORIA</b>									
<b>PREFEITURA MUNICIPAL DE MURIAÉ SECRETARIA DE OBRAS</b>									
<b>PROJETO ARQUITETÔNICO</b>									
<b>PROJETO EXECUTIVO – UBS SÃO CRISTÓVÃO</b>									
ENDEREÇO: RUA ITALIA, C/N. (ESQUINA COM RUA MAURITANIA) BAIRRO SÃO CRISTÓVÃO									
DETALHE: PLANTAS LAYOUT – TERREO E 1º PAVTO CORTE AA									
REV.: 01	Nº:	OS_08/2022					INDICADAS	ESCALA	FOLHA 02/08