


PLANTA 1º PAVIMENTO
 ESCALA 1/50
 ÁREA - 171,33M²

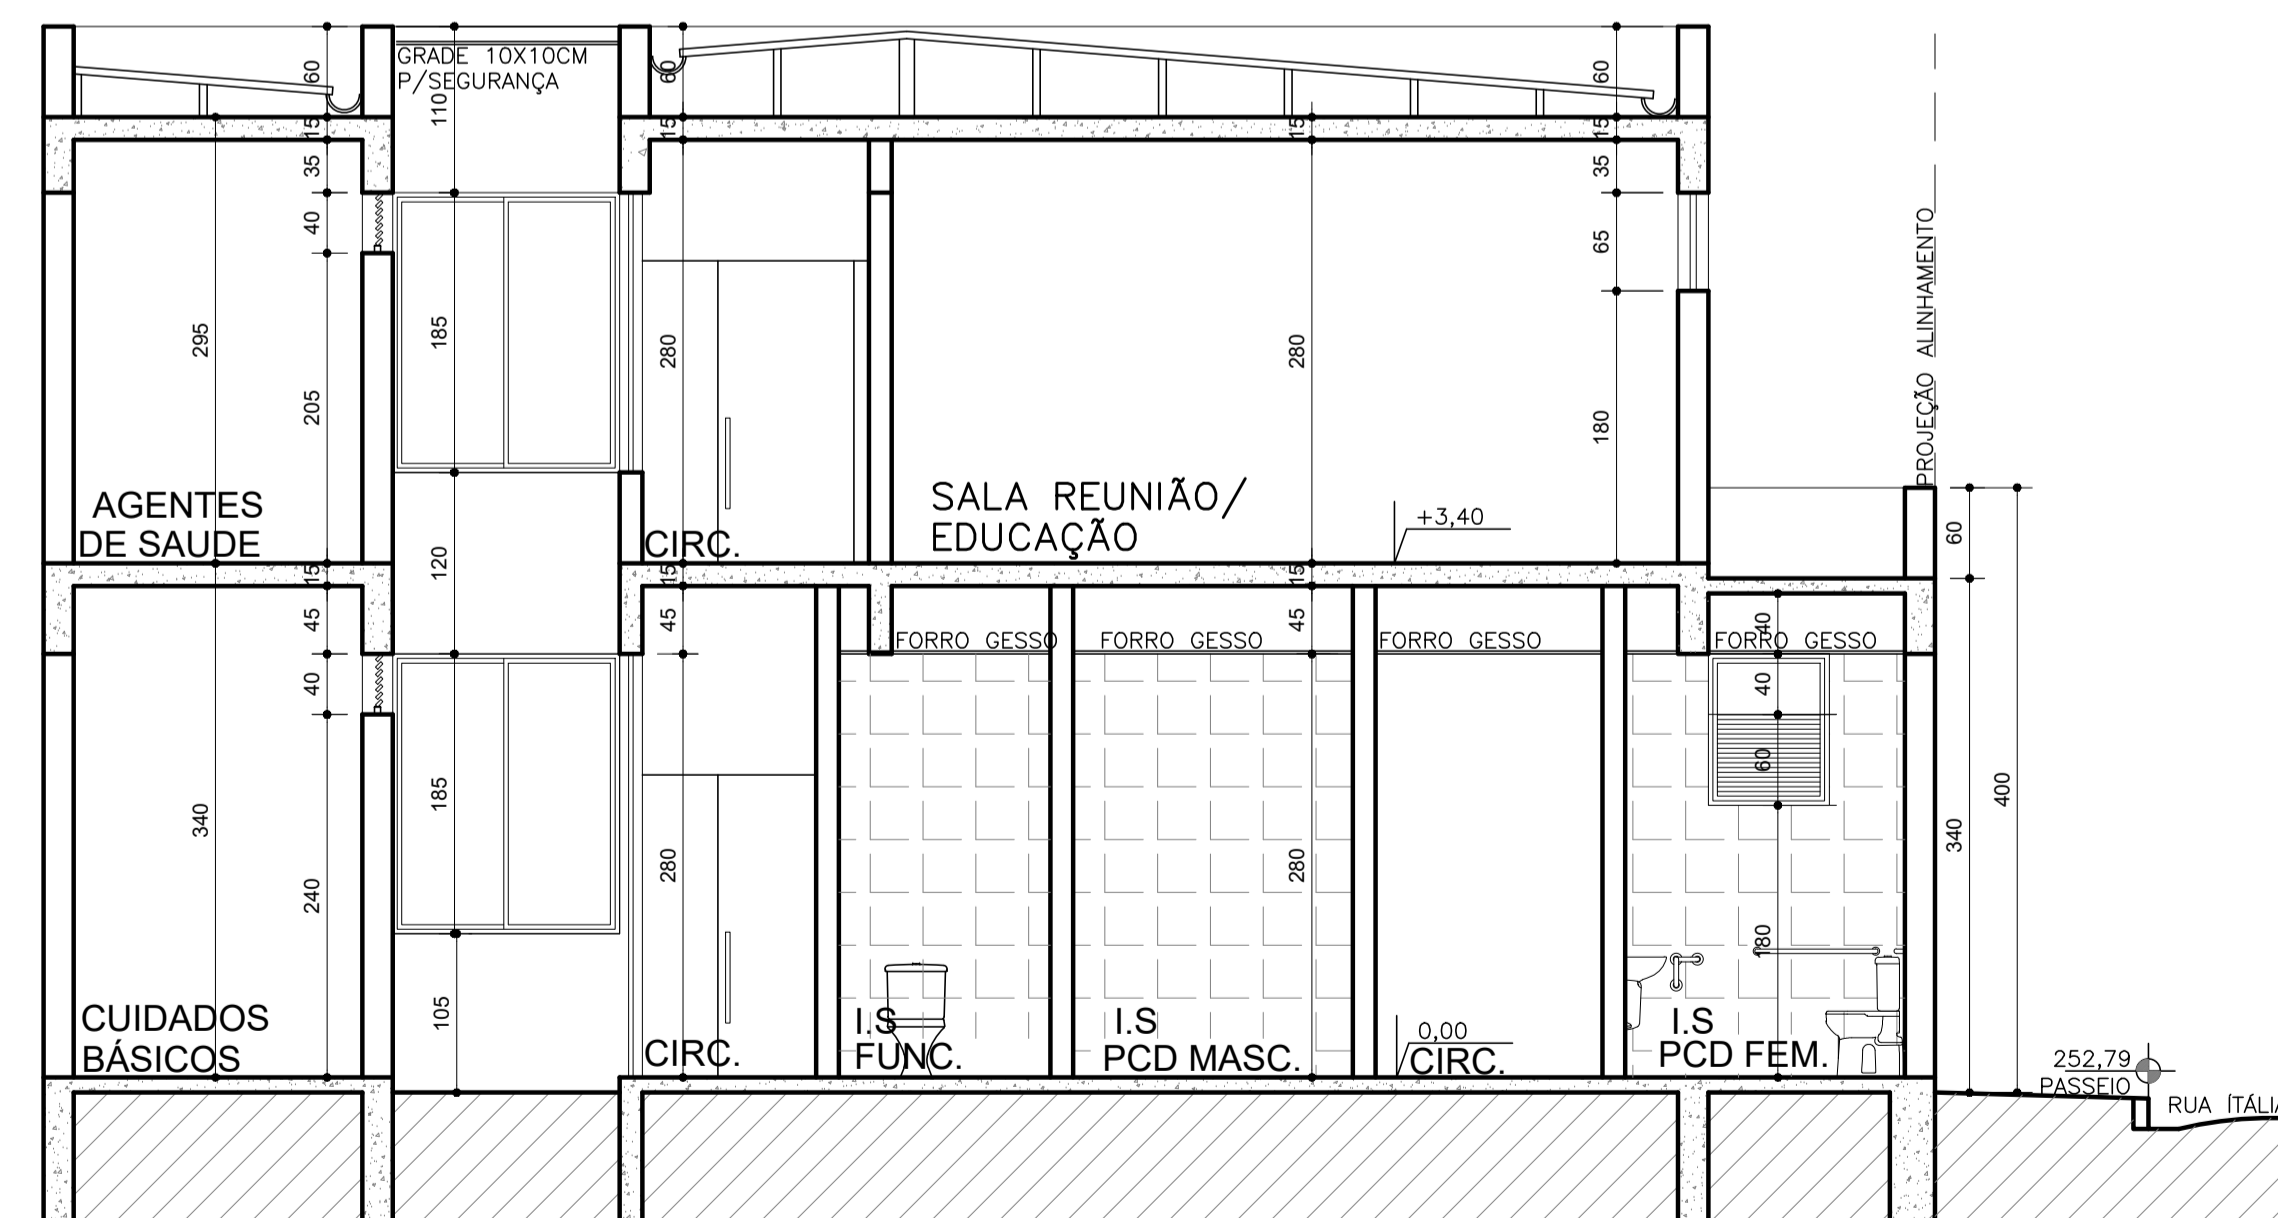

CORTE ESCALA BB
 ESCALA 1/50

REV.	T.E.	DESCRIÇÃO	PROJ.	PROJ.	VER.	APR.	AUT.	DATA
REVISÕES								
T.E. TIPO DE EMISSÃO			(A) PRELIMINAR (D) PARA COTAÇÃO (G) CONFORME CONSTRUÍDO (B) PARA APROVAÇÃO (E) PARA CONSTRUÇÃO (H) CANCELADO (C) PARA CONHECIMENTO (F) CONFORME COMPRADO			DATA		
APROVAÇÃO			ASSINATURA			DATA		
RT			ASSINATURA			DATA		
PROJETISTA			SUPERVISOR			CREA/MG: 78.851/D		
PAULA BALLI CURY			FABIOLA BATISTA PIRES			NOV./2022		
RONALDO GOODSON DO NASCIMENTO			CAU/MG: A-227331			CAU/MG: A-21469-8		
PREFEITURA MUNICIPAL DE MURIAÉ			SECRETARIA DE OBRAS					
PROJETO ARQUITETÔNICO								
PROJETO EXECUTIVO –UBS SÃO CRISTÓVÃO								
ENDEREÇO: RUA ITÁLIA, C/N.(ESQUINA COM RUA MAURITANIA) BAIRRO SÃO CRISTÓVÃO								
DETALHE: PLANTA PRIMEIRO PAVIMENTO E CORTE BB								
ESCALA INDICADAS								
REV.: N°			OS_08/2022			FOLHA 03/08		
01								