


PLANTA DE PISO- PAV. TÉRREO
ESCALA 1/50

QUADRO DE ESPECIFICAÇÃO DE ACABAMENTO		PISO	A	B	RODAPE
PISO					
1	LADRILHO HIDRÁULICO ANTIDERRAPANTE 20X20 CM - COR NATURAL (25 QUADROS)				
2	LADRILHO HIDRÁULICO PODOTÁTIL 20X20CM COR VERMELHO				
3	PISO DRENANTE CIMENTÍCIO 10X20X6CM - COR CIMENTO NATURAL				
4	PORCELANATO BIANCOGRES TRIBECA GREY ACABAMENTO ACETINADO ALTÍSSIMO TRÁFEGO. ALTA PERFORMANCE 60X60CM OU SIMILAR				
5	PORCELANATO HARD , COR CIMENTO NATURAL - 60X60CM				
6	GRANITO CINZA CORUMBÁ ESCOVADO -PAGINADO / PISO E ESPELHO				
RODAPE					
1	H=10CM SEGUINDO PADRÃO PISO				

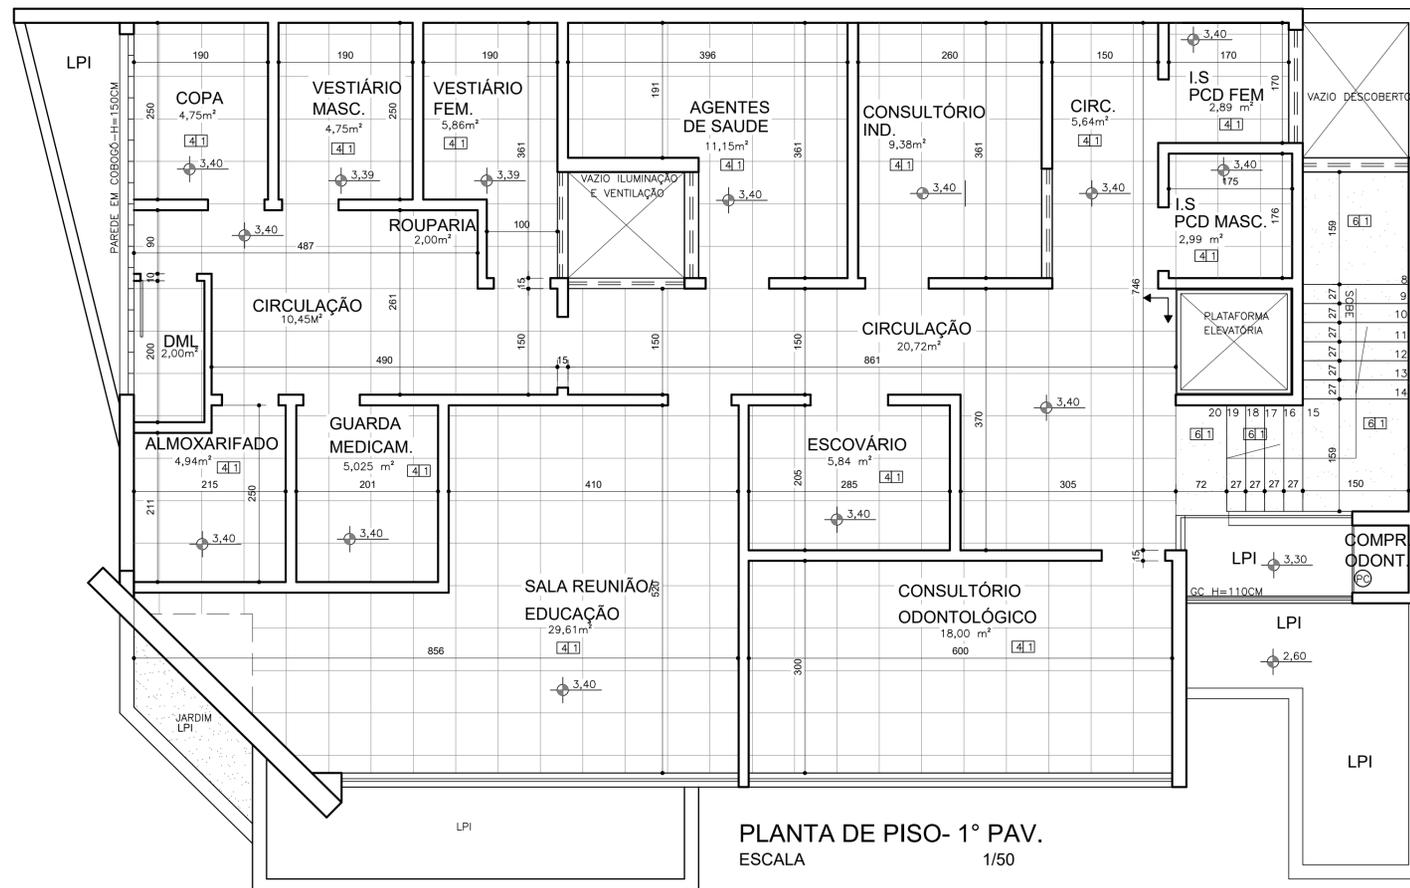

PLANTA DE PISO- 1º PAV.
ESCALA 1/50

REV.	T.E.	DESCRIÇÃO	PROJ.	PROJ.	VER.	APR.	AUT.	DATA
REVISÕES								
T.E.	(A) PRELIMINAR	(D) PARA COTAÇÃO	(G) CONFORME CONSTRUÍDO					
TIPO DE EMISSÃO	(B) PARA APROVAÇÃO	(E) PARA CONSTRUÇÃO	(H) CANCELADO					
APROVAÇÃO	(C) PARA CONHECIMENTO	(F) CONFORME COMPRADO						
RT	ASSINATURA	ASSINATURA	DATA					
	PAULA BALLI CURY	CAU/MG: A-227331	NOV./2022					
	RONALDO GOODSON DO NASCIMENTO	CAU/MG: A-21469-8						
PROJETISTA	FABIOLA BATISTA PIRES	CREA/MG: 78.851/D						
SUPERVISOR								
CONEP CONSULTORIA			PREFEITURA MUNICIPAL DE MURIAÉ SECRETARIA DE OBRAS					
PROJETO ARQUITETÔNICO								
PROJETO EXECUTIVO –UBS SÃO CRISTÓVÃO								
ENDEREÇO: RUA ITALIA, C/N.(ESQUINA COM RUA MAURITANIA) BAIRRO SÃO CRISTÓVÃO								ESCALA
DETALHE: PLANTA DE PISO								INDICADAS
REV. Nº:	01	OS_08/2022					FOLHA	05/08