


PLANTA ELÉTRICA- PAV. TÉRREO
ESCALA 1/50

QUADRO DE ESPECIFICAÇÃO PONTOS ELÉTRICOS	
	TOMADA DE COMPUTADOR H=30CM DO PISO
	TOMADA BAIXA H=30CM DO PISO
	TOMADA MÉDIA H=110CM DO PISO
	TOMADA TELEFONE H=30CM DO PISO
	TOMADA DE PISO
	INTERRUPTOR H=115cm (EIXO) DO PISO ACABADO

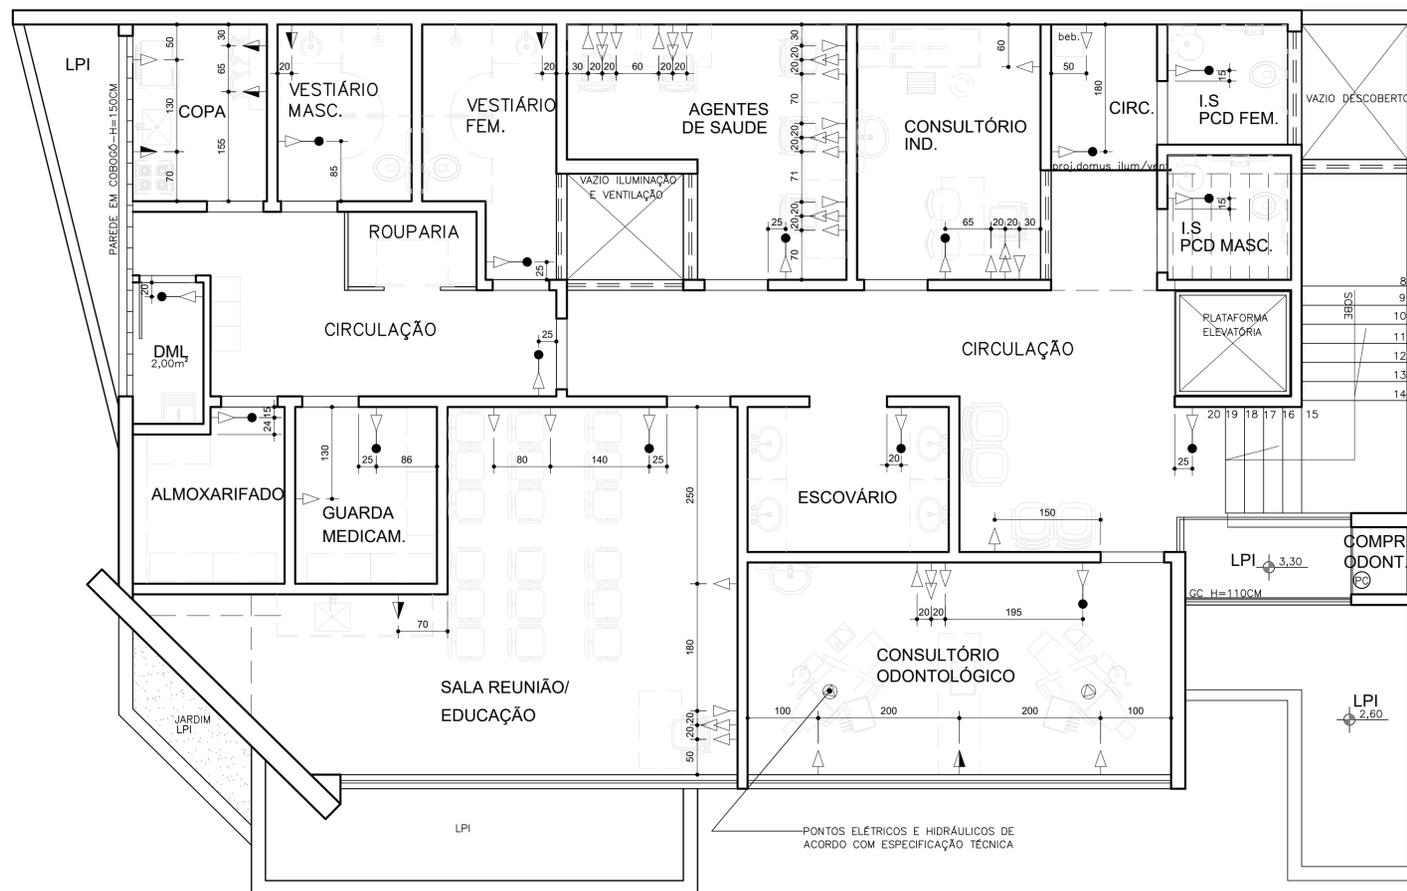

PLANTA ELÉTRICA- 1º PAV.
ESCALA 1/50

PONTOS ELÉTRICOS E HIDRÁULICOS DE ACORDO COM ESPECIFICAÇÃO TÉCNICA

REV.	T.E.	DESCRIÇÃO	PROJ.	PROJ.	VER.	APR.	AUT.	DATA
REVISÕES								
T.E. TIPO DE EMISSÃO		(A) PRELIMINAR (B) PARA APROVAÇÃO (C) PARA CONHECIMENTO	(D) PARA COTAÇÃO (E) PARA CONSTRUÇÃO (F) CONFORME COMPRADO	(G) CONFORME CONSTRUÍDO				
APROVAÇÃO		ASSINATURA		DATA				
RT	ASSINATURA			NOV./2022				
	NOME	PAULA BALLI CURY	CAU/MG: A-227331					
	NOME	RONALDO GOODSON DO NASCIMENTO	CAU/MG: A-21469-8					
PROJETISTA								
SUPERVISOR	FABIOLA BATISTA PIRES	CREA/MG: 78.851/D						
		PREFEITURA MUNICIPAL DE MURIAÉ SECRETARIA DE OBRAS						
PROJETO ARQUITETÔNICO								
PROJETO EXECUTIVO –UBS SÃO CRISTÓVÃO								
ENDEREÇO: RUA ITALIA, C/N.(ESQUINA COM RUA MAURITANIA) BAIRRO SÃO CRISTÓVÃO								ESCALA
DETALHE: PLANTA ELÉTRICA								INDICADAS
REV. Nº:	01		OS_08/2022				FOLHA 07/08	