


PLANTA LUMINOTÉCNICA- PAV. TÉRREO
ESCALA 1/50

QUADRO DE ESPECIFICAÇÃO	
	- LUMINÁRIA DE SOBREPOR LINHA FLOW (REF.: EVERLIGHT) PARA LÂMPADA LED, NA COR BRANCA. 1134 x 44 x 89mm (18W)
	- LUMINÁRIA DE SOBREPOR LINHA FLOW (REF.: EVERLIGHT) PARA LÂMPADA LED, NA COR BRANCA. 1694 x 44 x 89mm (28W)
	- LUMINÁRIA DE EMBUTIR LINHA FILLETO (REF.: EVERLIGHT) PARA LÂMPADA LED, NA COR BRANCA. 876 x 32mm (15W)
	- LUMINÁRIA DE EMBUTIR LINHA FILLETO (REF.: EVERLIGHT) PARA LÂMPADA LED, NA COR BRANCA. 1737 x 32mm (28W)
	- LUMINÁRIA DE EMBUTIR LINHA WAY SQUARE (REF.: EVERLIGHT) PARA LÂMPADA LED, NA COR BRANCA. 325 x 325mm (36W)
	- INTERRUPTOR H=115cm (EIXO) DO PISO ACABADO

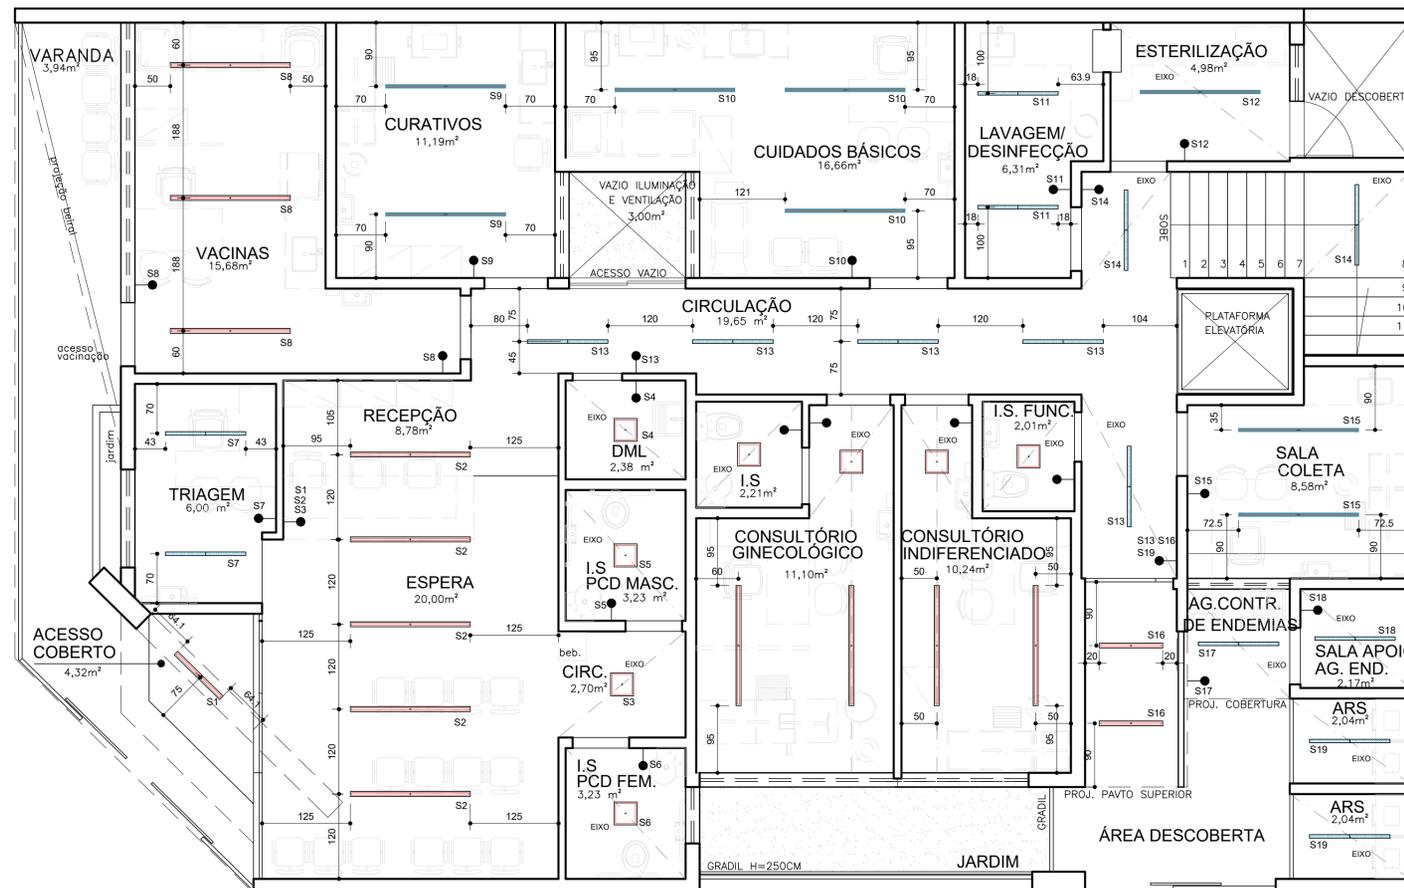

PLANTA LUMINOTÉCNICA- PAV. TÉRREO
ESCALA 1/50

REV.	T.E.	DESCRIÇÃO	PROJ.	PROJ.	VER.	APR.	AUT.	DATA
REVISÕES								
T.E. TIPO DE EMISSÃO			(A) PRELIMINAR (B) PARA APROVAÇÃO (C) PARA CONHECIMENTO (D) PARA COTAÇÃO (E) PARA CONSTRUÇÃO (F) CONFORME COMPRADO (G) CONFORME CONSTRUÍDO (H) CANCELADO					
APROVAÇÃO			ASSINATURA			DATA		
RT			ASSINATURA			DATA		
PROJETISTA			SUPERVISOR					
FABÍOLA BATISTA PIRES			CAU/MG: A-227331			NOV./2022		
CAU/MG: A-21469-8			CREA/MG: 78.851/D					
CONEP CONSULTORIA PREFEITURA MUNICIPAL DE MURIAÉ SECRETARIA DE OBRAS								
PROJETO ARQUITETÔNICO								
PROJETO EXECUTIVO –UBS SÃO CRISTÓVÃO								
ENDEREÇO: RUA ITÁLIA, C/N.(ESQUINA COM RUA MAURITANIA) BAIRRO SÃO CRISTÓVÃO								
DETALHE: PLANTA LUMINOTÉCNICA								
ESCALA INDICADAS								
REV.: N°			OS_08/2022			FOLHA 08/08		