



FACHADA RUA MAURITANIA
ESCALA 1/50

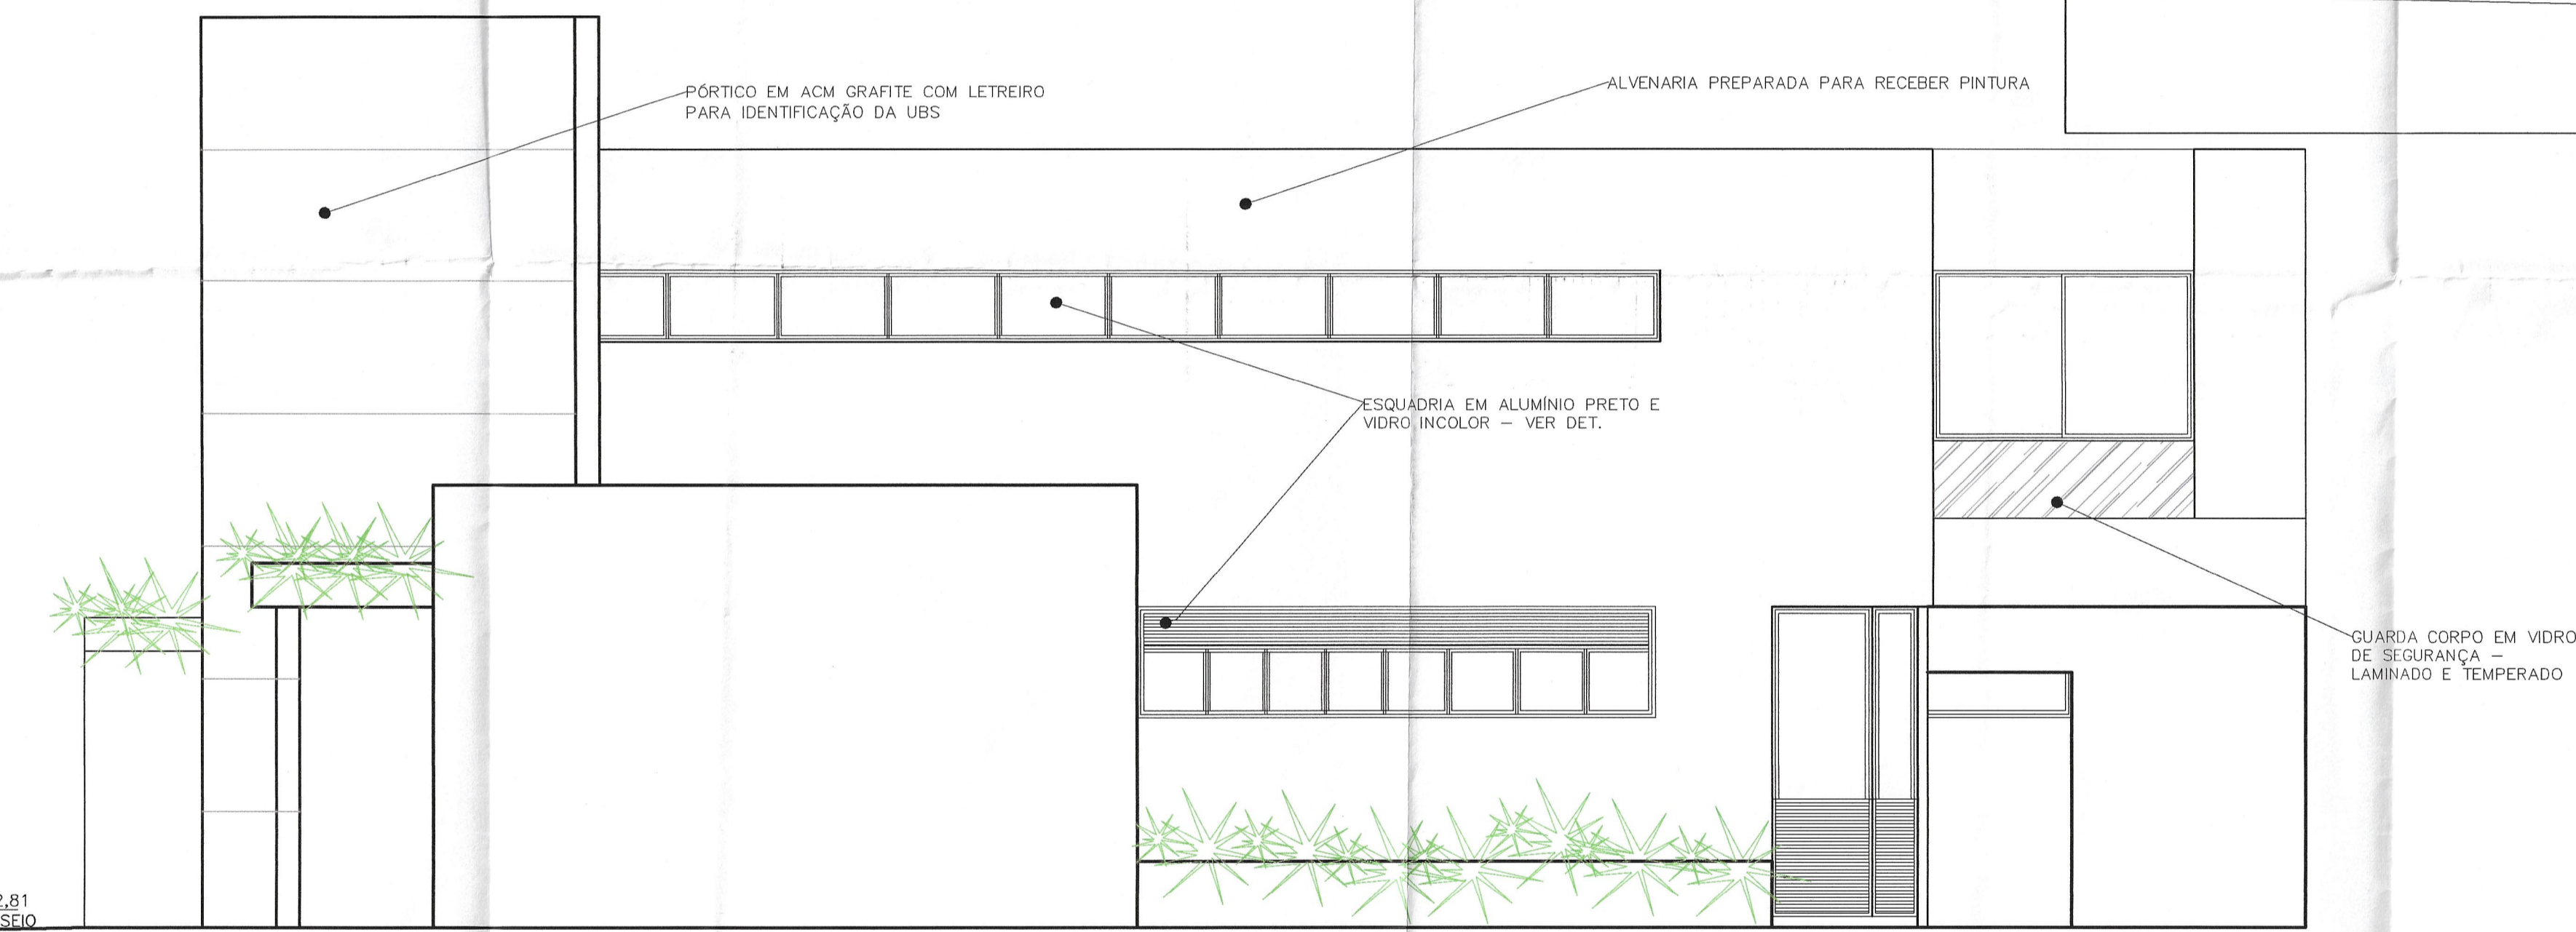

FACHADA RUA ITÁLIA
ESCALA 1/50

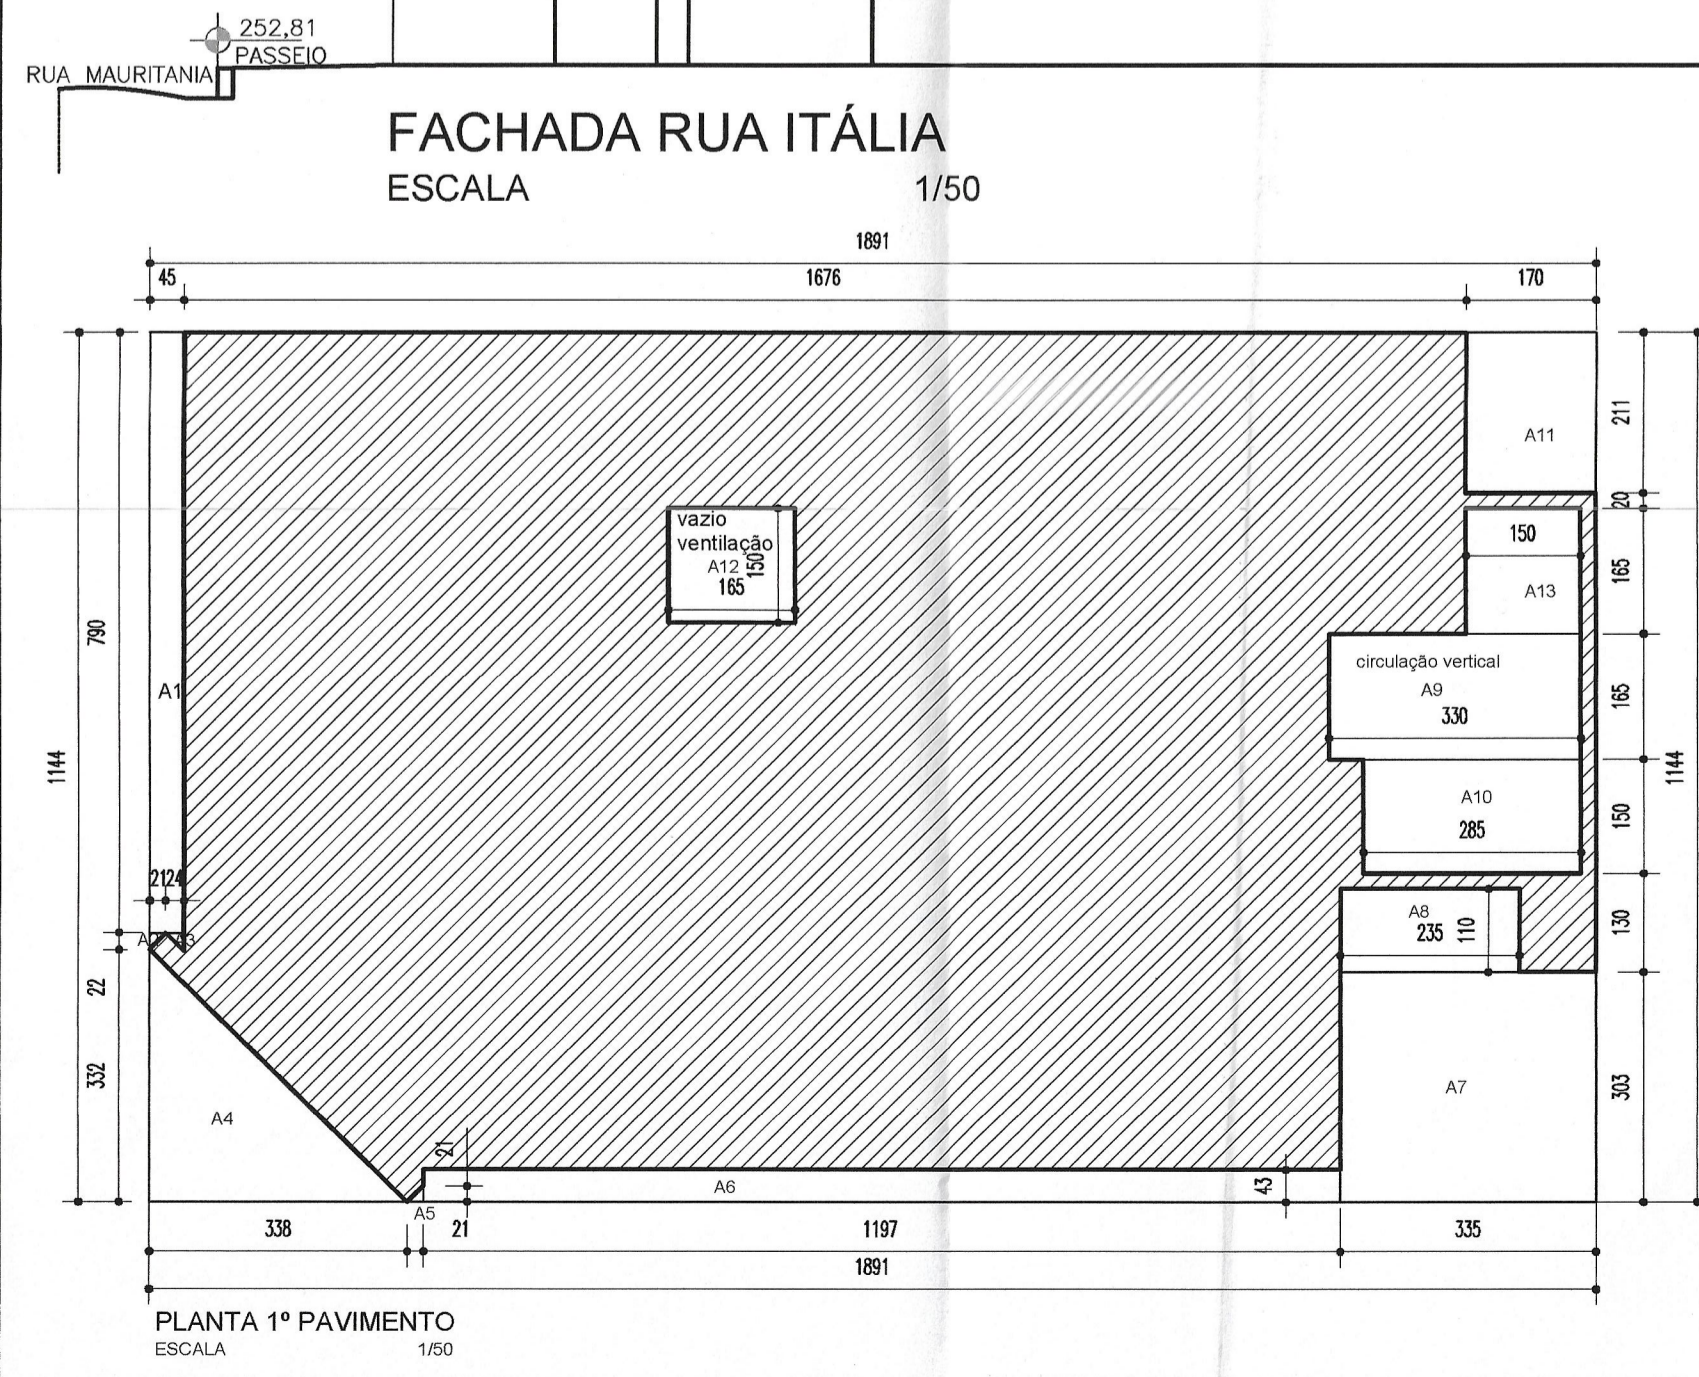


PLANTA 1º PAVIMENTO
ESCALA 1/50

MEMÓRIA DE CÁLCULO



ÁREA POLIGONO - 18,91 X 11,44 = 216,33 M²

ÁREAS A DESCONTAR

A1 - 0,45x7,9 = 3,55 m ²	
A2 - 0,21x0,22/2 = 0,02 m ²	
A3 - 0,24x 0,22/2 = 0,03 m ²	
A4 - 3,32x3,39/2 = 5,61 m ²	
A5 - 0,21 x 0,21/2 = 0,02 m ²	
A6 - 11,97 x 0,43 = 4,77 m ²	
A7 - 3,35 x 3,03 = 10,15 m ²	
A8 - 2,35 x 1,10 = 2,58 m ²	
A9 - 3,30 x 1,05 = 3,46 m ²	
A10 - 2,85 x 1,50 = 4,28 m ²	
A11 - 1,70 x 2,11 = 3,58 m ²	
A12 - 1,50 x 1,65 = 2,48 m ²	
A13 - 1,50 x 1,65 = 2,48 m ²	
Área a descontar = 45,00 m ²	
Área 1º pavimento - área polígono - áreas a descontar	
Área 1º pavimento - 216,33 - 45,00 = 171,33 m ²	

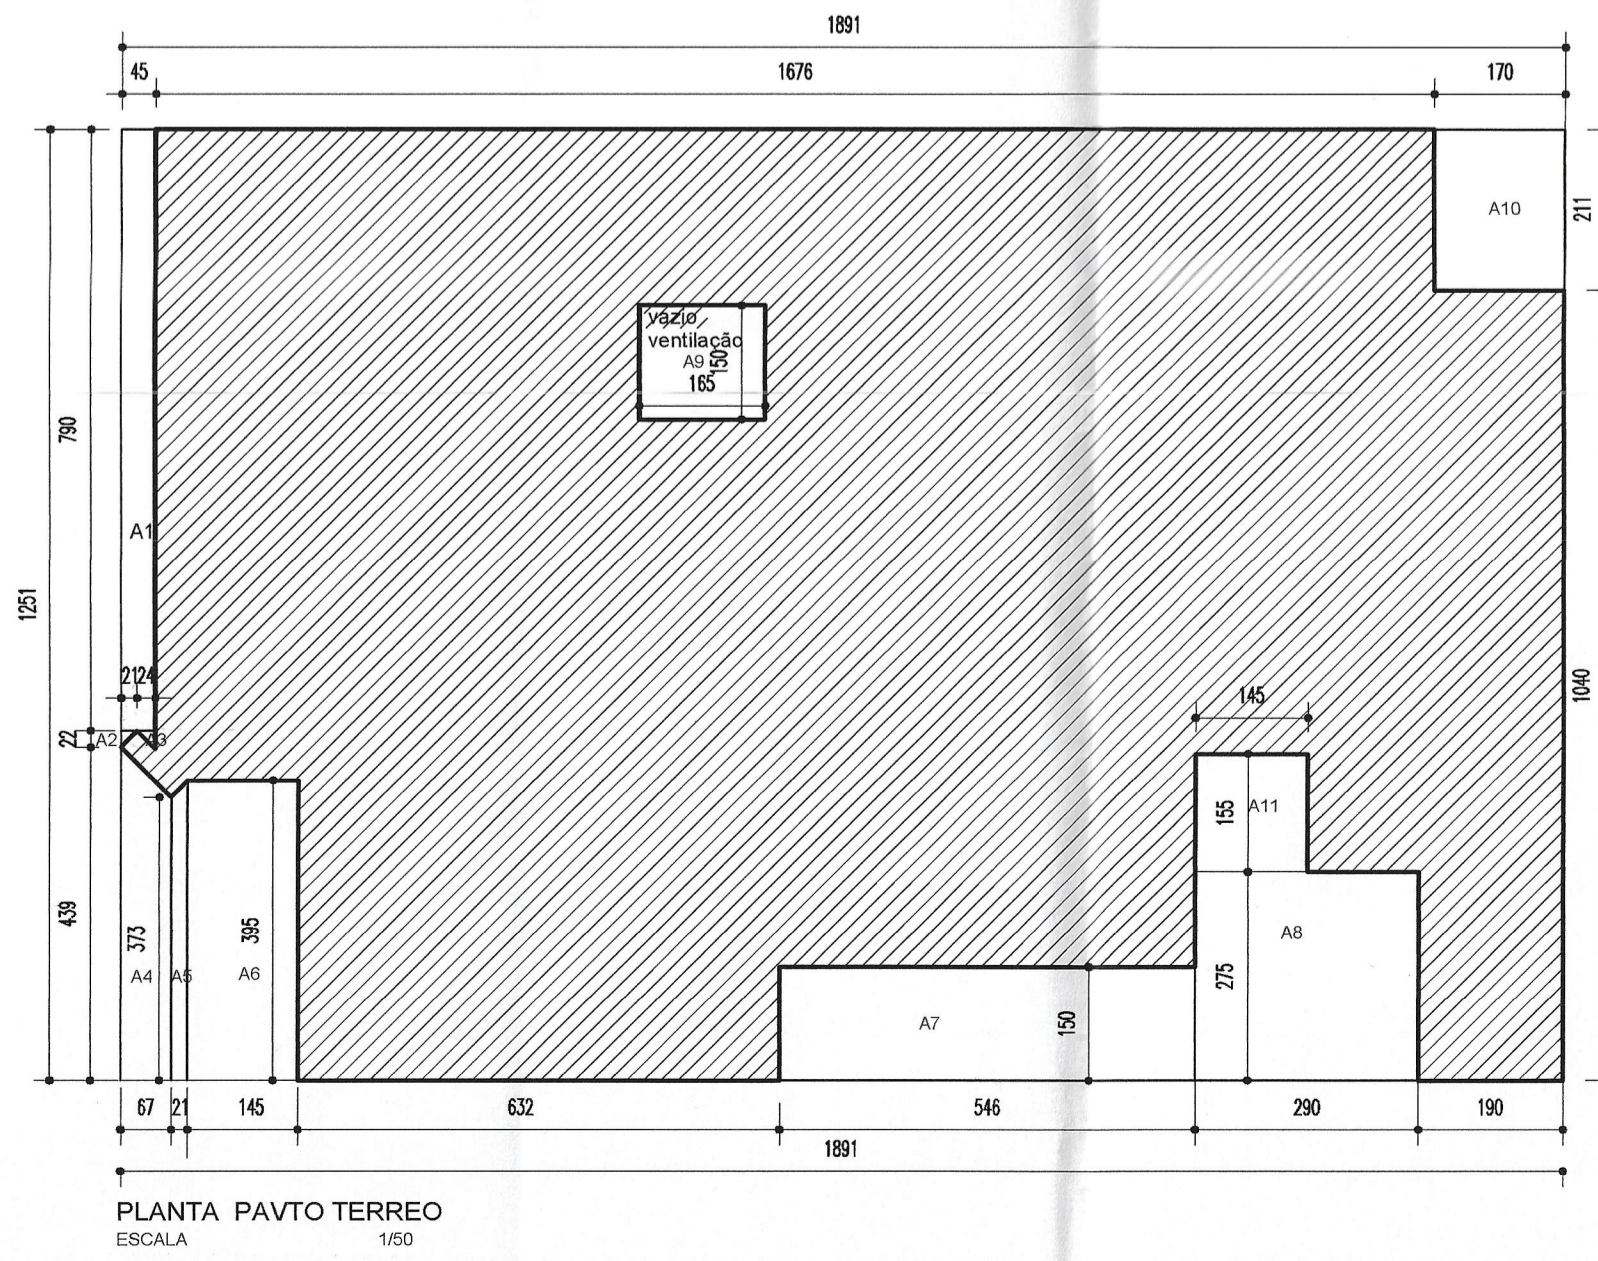

PLANTA PAVTO TERREO
ESCALA 1/50

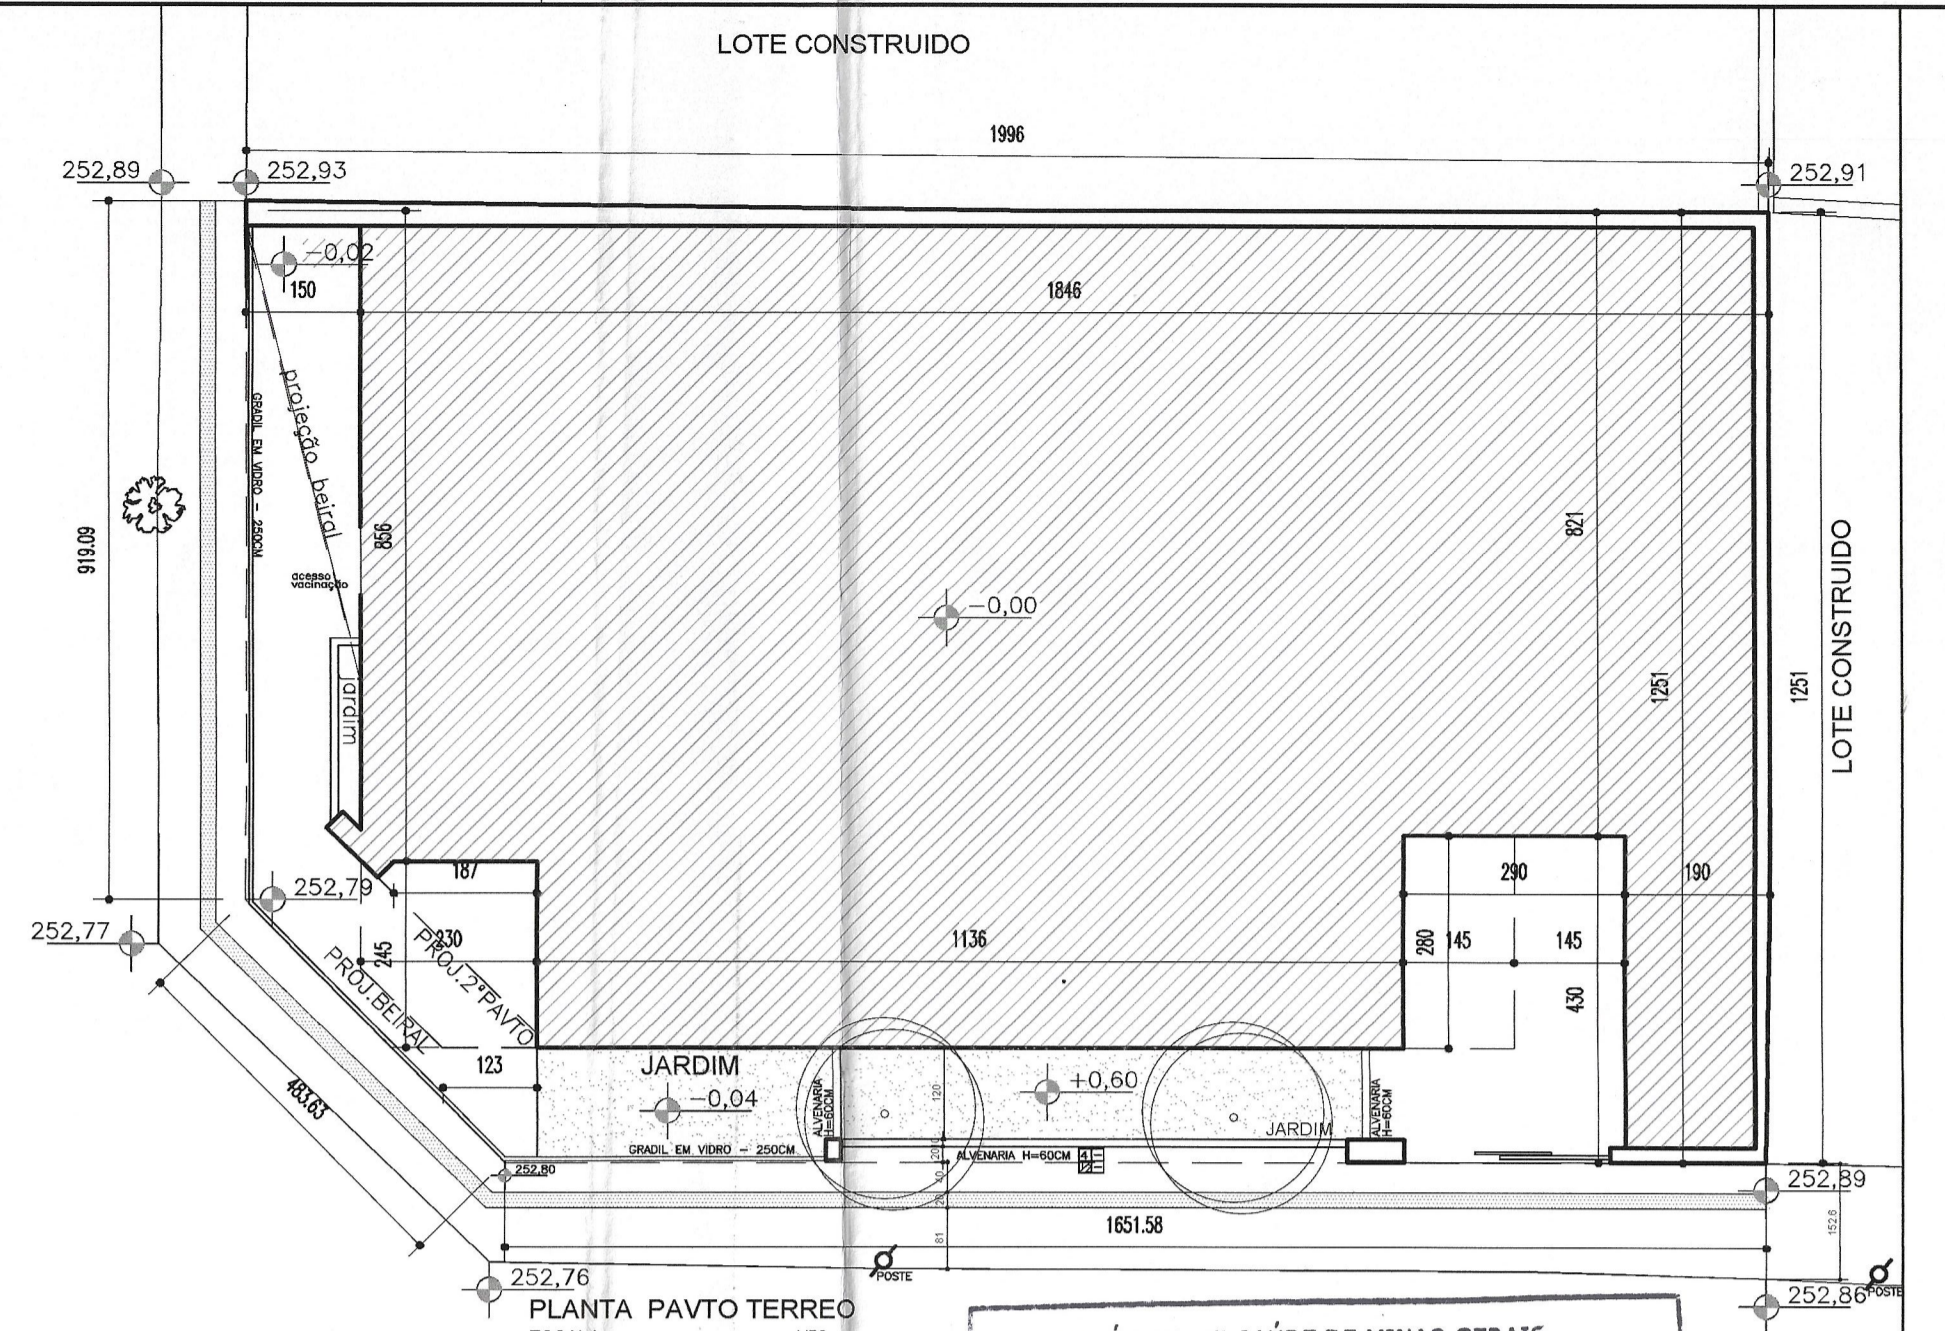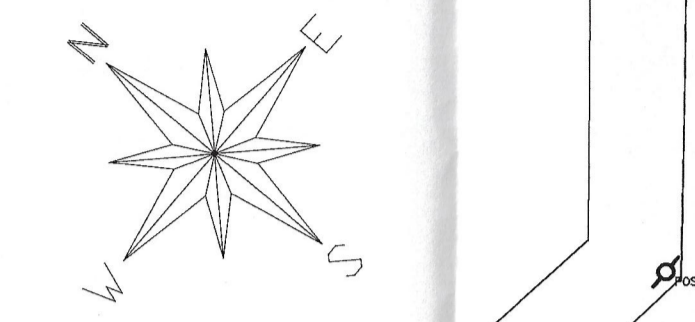

PLANTA PAVTO TERREO
ESCALA 1/50

PLANTA DE LOCALIZAÇÃO
ESCALA 1/100
obs: a edificação existente deve ser demolida

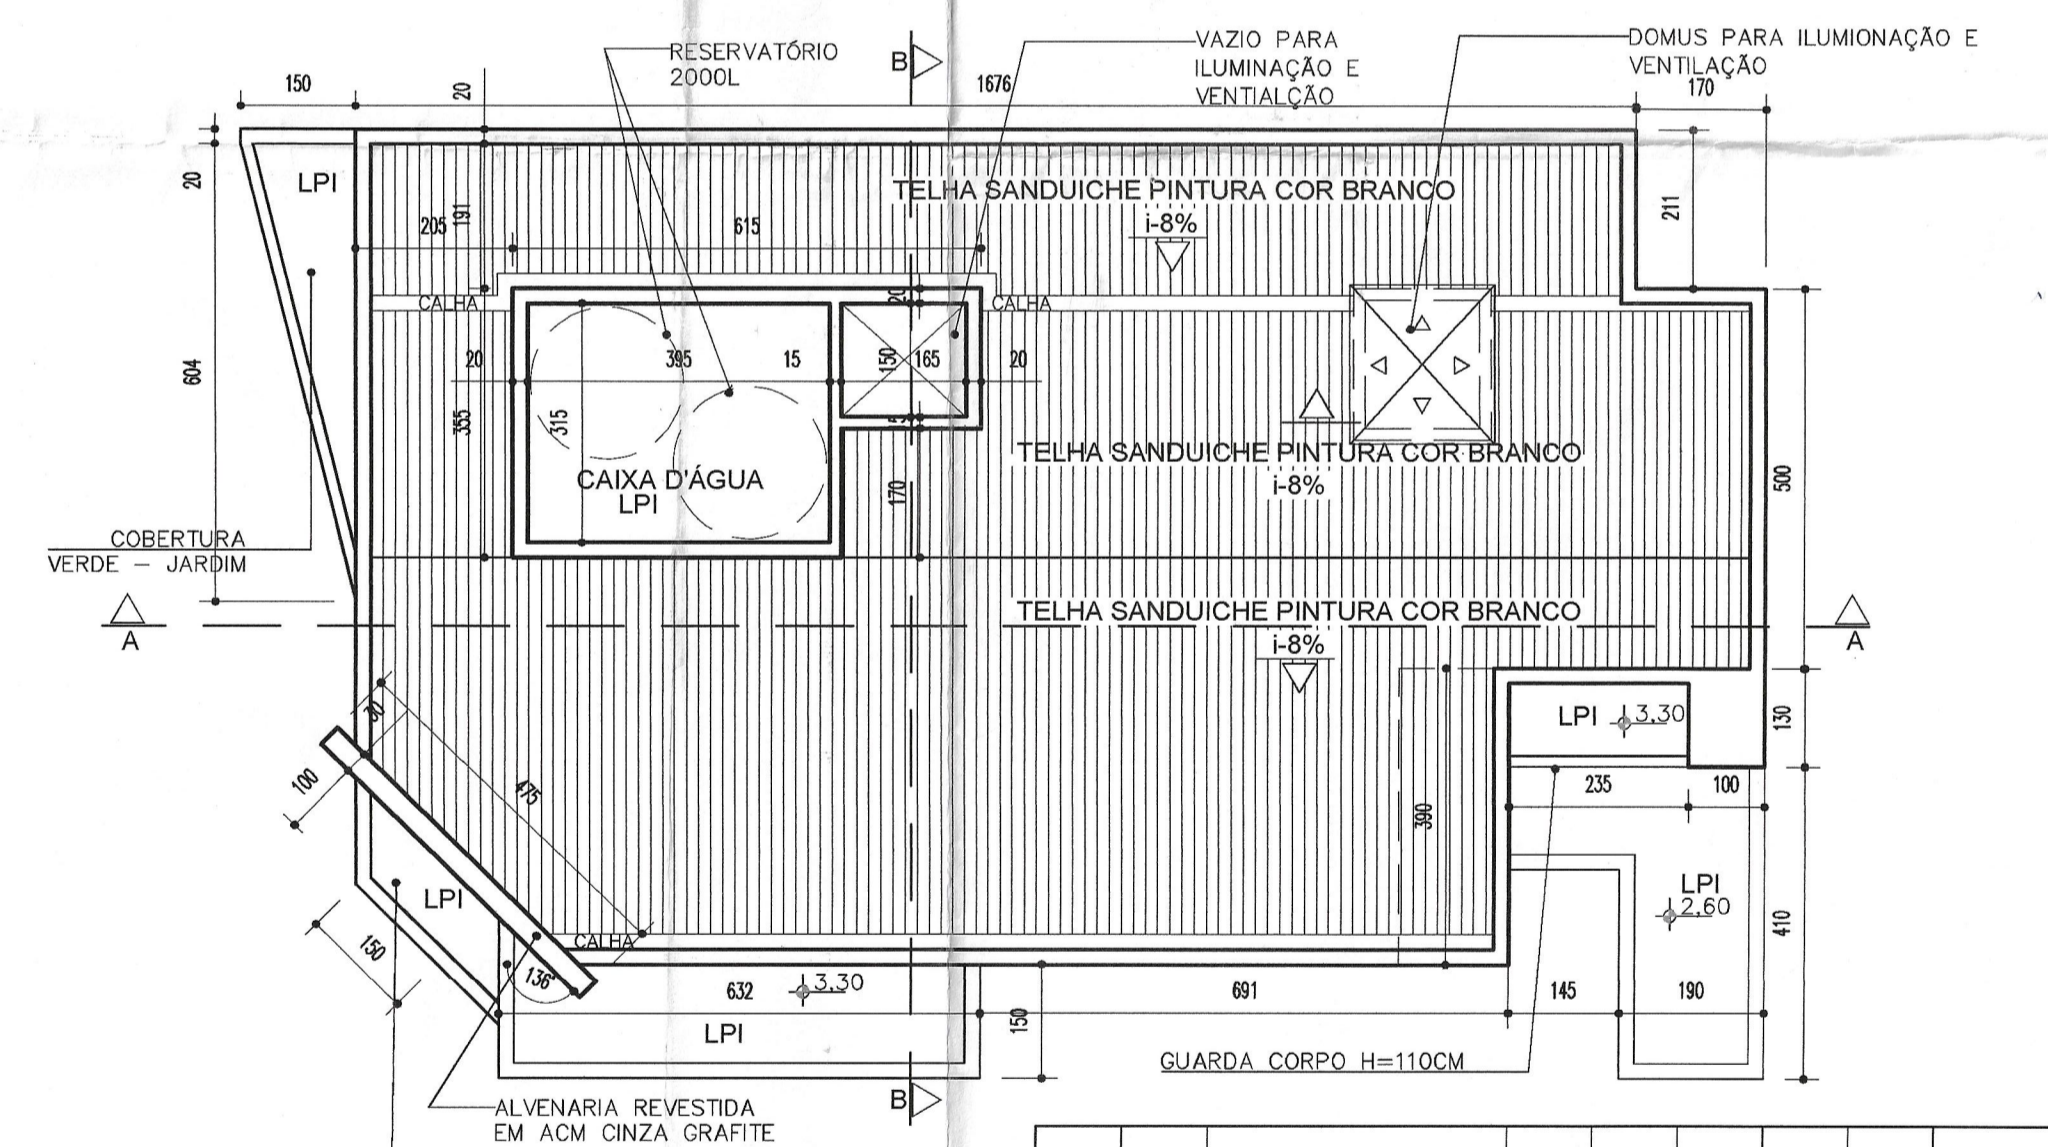


DIAGRAMA DE COBERTURA
ESCALA 1/100

MEMÓRIA DE CÁLCULO

ÁREA POLIGONO - 18,91 X 12,51 = 236,56 M²

ÁREAS A DESCONTAR

A1 - 0,45x7,9 = 3,55 m ²	
A2 - 0,21x0,22/2 = 0,02 m ²	
A3 - 0,24x 0,22/2 = 0,03 m ²	
A4 - (4,38+3,73)x0,67/2 = 2,72 m ²	
A5 - (3,73+3,95)x0,21/2 = 0,81 m ²	
A6 - 1,45 x 3,95 = 5,73 m ²	
A7 - 5,46 x 1,5 = 8,19 m ²	
A8 - 2,9 x 2,75 = 7,98 m ²	
A9 - 1,5 x 1,65 = 2,47 m ²	
A10 - 1,7 x 2,11 = 3,59 m ²	
A11 - 1,45 x 1,55 = 2,25 m ²	
Área a descontar = 37,35 m ²	
Área 1º pavimento - área polígono - áreas a descontar	
Área 1º pavimento - 236,56 - 37,35 = 199,21 m ²	

ÁREA A CONSTRUIR
ÁREA PAVTO TERREO + 1º PAVIMENTO
ÁREA A CONSTRUIR = 199,21+171,33 = 370,54 M²

SISTEMA ÚNICO DE SAÚDE DE MINAS GERAIS
SUPERINTENDÊNCIA DE VIGILÂNCIA SANITÁRIA
DIRETORIA DE VIGILÂNCIA EM ESTRUTURA FÍSICA
Projeto com aprovação vinculada aos termos do
PARECER TÉCNICO Nº 184/22 DE 17/11/2022
Arq. Renata França Leitão de Almeida MASP 446.151-3
Diretora de Vigilância em Estrutura Física - SES/MG

REV.01	B	ATENDIMENTO AO PARECER TÉCNICO 1587/SES/SUBVIS-SVS-DIVF/2022	P.B.C	P.B.C	R.G.N	12/09/2022		
REV.	T.E.	DESCRIÇÃO	PROJ.	PROJ.	VER.	APR.	AUT.	DATA

REVISÕES

T.E.	TIPO DE EMISSÃO	(A) PRELIMINAR (B) PARA APROVAÇÃO (C) PARA CONHECIMENTO (D) PARA COTAÇÃO (E) PARA CONSTRUÇÃO (F) CONFORME COMPRADO (G) CONFORME CONSTRUÍDO (H) CANCELADO	ASSINATURA	DATA
RT			ASSINATURA	SETEMBRO/2022
			NOME	CAU/MG: A-227331
			RONALDO BOGOSON DO NASCIMENTO	CAU/MG: A-21469-8
			PROJETISTA	
			SUPERVISOR	CREA/MG: 78.851/D

CONEP CONSULTORIA

PREFEITURA MUNICIPAL DE MURIAÉ
SECRETARIA DE OBRAS


PROJETO ARQUITETÔNICO
PROJETO LEGAL - UBS SÃO CRISTÓVÃO

ENDEREÇO: RUA ITÁLIA, C/N (ESQUINA COM RUA MAURITANIA) BAIRRO SÃO CRISTÓVÃO

DETALHE: PLANTAS LOCALIZAÇÃO E TERREO/ DIAGRAMA DE COBERTURA MEMÓRIA DE CÁLCULO/FACHADAS R. MAURITANIA E R. ITÁLIA

REV.: Nº 01 OS_08/2022 FOLHA 01/04

QUADRO DE ESQUADRIAS					
CÓD.	LARG.XH PEITORIL	QNT.	MATERIAL	ACABAMENTO	DESCRIÇÃO
J1	145 x 100 180	03	ALUMÍNIO PINT.ELESTROST.COR PRETO VIDRO 4MM LAMINADO	ALUMÍNIO PINT.ELESTROST COR PRETO	JANELA MÁXIMO AR EM ALUMÍNIO COM VIDRO 4MM LAMINADO. JATEADO. VENEZIANA VENTILADA. H=40CM
J2	395 x 100 180	01	ALUMÍNIO PINT.ELESTROST.COR PRETO VIDRO 4MM LAMINADO	ALUMÍNIO PINT.ELESTROST COR PRETO	JANELA MÁXIMO AR EM ALUMÍNIO COM VIDRO 4MM LAMINADO. JATEADO. VENEZIANA VENTILADA. H=40CM
J3	635 x 100 180	02	ALUMÍNIO PINT.ELESTROST.COR PRETO VIDRO 4MM LAMINADO	ALUMÍNIO PINT.ELESTROST COR PRETO	JANELA MÁXIMO AR EM ALUMÍNIO COM VIDRO 4MM LAMINADO. JATEADO. VENEZIANA VENTILADA. H=40CM
J4	970 x 65 180	01	ALUMÍNIO PINT.ELESTROST.COR PRETO VIDRO 4MM LAMINADO	ALUMÍNIO PINT.ELESTROST COR PRETO	JANELA MÁXIMO AR EM ALUMÍNIO COM VIDRO 4MM LAMINADO.
J5	150 x 185 95	03	ALUMÍNIO PINT.ELESTROST.COR PRETO VIDRO 4MM LAMINADO	ALUMÍNIO PINT.ELESTROST COR PRETO	JANELA DE CORRER 02 FOLHAS MÓVEIS EM ALUMÍNIO COM VIDRO 4MM LAMINADO.
J6	165 x 185 95	01	ALUMÍNIO PINT.ELESTROST.COR PRETO VIDRO 4MM LAMINADO	ALUMÍNIO PINT.ELESTROST COR PRETO	JANELA DE CORRER 02 FOLHAS MÓVEIS EM ALUMÍNIO COM VIDRO 4MM LAMINADO.
J7	480 x 150 95	01	ALUMÍNIO PINT.ELESTROST.COR PRETO VIDRO 4MM LAMINADO	ALUMÍNIO PINT.ELESTROST COR PRETO	JANELA DE CANTO -DE CORRER / FIXO EM ALUMÍNIO COM VIDRO 4MM LAMINADO.
J8	150 x 155 125	01	ALUMÍNIO PINT.ELESTROST.COR PRETO VIDRO 4MM LAMINADO	ALUMÍNIO PINT.ELESTROST COR PRETO	JANELA MÁXIMO AR EM ALUMÍNIO COM VIDRO 4MM LAMINADO.
J9	150 x 220 60	01	ALUMÍNIO PINT.ELESTROST.COR PRETO VIDRO 4MM LAMINADO	ALUMÍNIO PINT.ELESTROST COR PRETO	JANELA MÁXIMO AR EM ALUMÍNIO COM VIDRO 4MM LAMINADO.
J10	80 x 100 180	02	ALUMÍNIO PINT.ELESTROST.COR PRETO VIDRO 4MM LAMINADO	ALUMÍNIO PINT.ELESTROST COR PRETO	JANELA MÁXIMO AR EM ALUMÍNIO COM VIDRO 4MM LAMINADO E VENEZIANA VENTILADA.
JV	145 x 60 120	01	ALUMÍNIO PINT.ELESTROST.COR PRETO VIDRO 4MM LAMINADO	ALUMÍNIO PINT.ELESTROST COR PRETO	VENEZIANA VENTILADA
GUICHE	60 x 60 120	01	VIDRO TEMPERADO INCOLOR		GUICHÊ - JANELA TIPO GUILHOTINA EM ALUMÍNIO E VIDRO TEMPERADO INCOLOR
P1	70 x 210	01	KIT PORTA PRONTA EM MADEIRA PORTA DE MADEIRA+JOGO DE MARCO COM BORRACHA AMORTECEDORA +JOGO DE ALZARES +JOGO DE DOBRADIÇAS+FECHADURA	ACABAMENTO BRANCO EM PINTURA ESMALTADA COM TRATAMENTO UV/ BATES E GUARNIÇÕES ACABAMENTO EM PET (BASE DE POLIURETANO)	PORTA DE GIRO, 01 FOLHA, QUADRO EM MADEIRA PROCESSADA.ENCHIMENTO DO TIPO COLMÉIA; CONTRACAPA EM CHAPA DE FIBRA; FITA DE BORDA EM PVC NAS LATERAIS (NA MESMA COR DA PORTA)COM BATEINTE E MARCO EM PVC WOOD
P2	80 x 210	05	KIT PORTA PRONTA EM MADEIRA PORTA DE MADEIRA+JOGO DE MARCO COM BORRACHA AMORTECEDORA +JOGO DE ALZARES +JOGO DE DOBRADIÇAS+FECHADURA	ACABAMENTO BRANCO EM PINTURA ESMALTADA COM TRATAMENTO UV/ BATES E GUARNIÇÕES ACABAMENTO EM PET (BASE DE POLIURETANO)	PORTA DE GIRO, 01 FOLHA, QUADRO EM MADEIRA PROCESSADA.ENCHIMENTO DO TIPO COLMÉIA; CONTRACAPA EM CHAPA DE FIBRA; FITA DE BORDA EM PVC NAS LATERAIS (NA MESMA COR DA PORTA)COM BATEINTE E MARCO EM PVC WOOD
P3	90 x 210	10-1PAVTO 10-1PAVTO	KIT PORTA PRONTA EM MADEIRA PORTA DE MADEIRA+JOGO DE MARCO COM BORRACHA AMORTECEDORA +JOGO DE ALZARES +JOGO DE DOBRADIÇAS+FECHADURA	ACABAMENTO BRANCO EM PINTURA ESMALTADA COM TRATAMENTO UV/ BATES E GUARNIÇÕES ACABAMENTO EM PET (BASE DE POLIURETANO)	PORTA DE GIRO, 01 FOLHA, QUADRO EM MADEIRA PROCESSADA.ENCHIMENTO DO TIPO COLMÉIA; CONTRACAPA EM CHAPA DE FIBRA; FITA DE BORDA EM PVC NAS LATERAIS (NA MESMA COR DA PORTA)COM BATEINTE E MARCO EM PVC WOOD
P4	110 x 210	01	MADEIRA PINTADA	ACABAMENTO BRANCO EM PINTURA ESMALTADA COM TRATAMENTO UV/ BATES E GUARNIÇÕES ACABAMENTO EM PET (BASE DE POLIURETANO)	PORTA DE GIRO, 01 FOLHA, QUADRO EM MADEIRA PROCESSADA.ENCHIMENTO DO TIPO COLMÉIA; CONTRACAPA EM CHAPA DE FIBRA; FITA DE BORDA EM PVC NAS LATERAIS (NA MESMA COR DA PORTA)COM BATEINTE E MARCO EM PVC WOOD
P5	120 x 210	01	MADEIRA PINTADA	ACABAMENTO BRANCO EM PINTURA ESMALTADA COM TRATAMENTO UV/ BATES E GUARNIÇÕES ACABAMENTO EM PET (BASE DE POLIURETANO)	PORTA DE PIVOTANTE, 01 FOLHA, QUADRO EM MADEIRA PROCESSADA.ENCHIMENTO DO TIPO COLMÉIA; CONTRACAPA EM CHAPA DE FIBRA; FITA DE BORDA EM PVC NAS LATERAIS (NA MESMA COR DA PORTA)COM BATEINTE E MARCO EM PVC WOOD
PA1	80 x 260	01	ALUMÍNIO PINT.ELESTROST.COR PRETO VIDRO 8MM TEMPERADO E LAMINADO	ALUMÍNIO PINT.ELESTROST COR PRETO	PORTA DE GIRO EM ALUMÍNIO VENEZIANA E VIDRO 8MM TEMPERADO E LAMINADO.
PA2	90 x 280	01	ALUMÍNIO PINT.ELESTROST.COR PRETO VIDRO 8MM TEMPERADO E LAMINADO	ALUMÍNIO PINT.ELESTROST COR PRETO	PORTA DE GIRO EM ALUMÍNIO VENEZIANA E VIDRO 8MM TEMPERADO E LAMINADO.
PA3	125 x 280	01	ALUMÍNIO PINT.ELESTROST.COR PRETO VIDRO 8MM TEMPERADO E LAMINADO	ALUMÍNIO PINT.ELESTROST COR PRETO	FIXO + PORTA DE GIRO EM ALUMÍNIO VENEZIANA E VIDRO 8MM TEMPERADO E LAMINADO.
PA4	225 x 280	01	ALUMÍNIO PINT.ELESTROST.COR PRETO VIDRO 8MM TEMPERADO E LAMINADO	ALUMÍNIO PINT.ELESTROST COR PRETO	PORTA DE GIRO 02 FOLHAS DE 100CM E 02 PARTES FIXAS DE 105CM EM ALUMÍNIO E VIDRO 8MM TEMPERADO E LAMINADO.
PA5	120 x 220	02	ALUMÍNIO PINT.ELESTROST.COR PRETO VIDRO 8MM TEMPERADO E LAMINADO	ALUMÍNIO PINT.ELESTROST COR PRETO	PORTA DE GIRO 02 FOLHAS COM VENEZIANA VENTILADA E TELA MILIMÉTRICA EM ALUMÍNIO
PA6	270 x 250	01	ALUMÍNIO PINT.ELESTROST.COR PRETO VIDRO 8MM TEMPERADO E LAMINADO	ALUMÍNIO PINT.ELESTROST COR PRETO	PORTÃO DE CORRER 02 FOLHAS COM VENEZIANA VENTILADA EM ALUMÍNIO
PA7	165 x 280	01	ALUMÍNIO PINT.ELESTROST.COR PRETO VIDRO 8MM TEMPERADO E LAMINADO	ALUMÍNIO PINT.ELESTROST COR PRETO	PORTA DE CORRER 02 FOLHAS COM VENEZIANA VENTILADA EM ALUMÍNIO E VIDRO
PC	95 x 120	01	ALUMÍNIO PINT.ELESTROST.COR PRETO VIDRO 10MM TEMPERADO E LAMINADO	ALUMÍNIO PINT.ELESTROST COR PRETO	PORTA DE GIRO 02 FOLHAS EM ALUMÍNIO VENEZIANA VENTILADA
PV1	240 x 250	01	ALUMÍNIO PINT.ELESTROST.COR PRETO VIDRO 10MM TEMPERADO E LAMINADO	ALUMÍNIO PINT.ELESTROST COR PRETO	PORTA DE GIRO 01 FOLHA EM ALUMÍNIO E VIDRO TEMPERADO LAMINADO 10MM INCOLOR

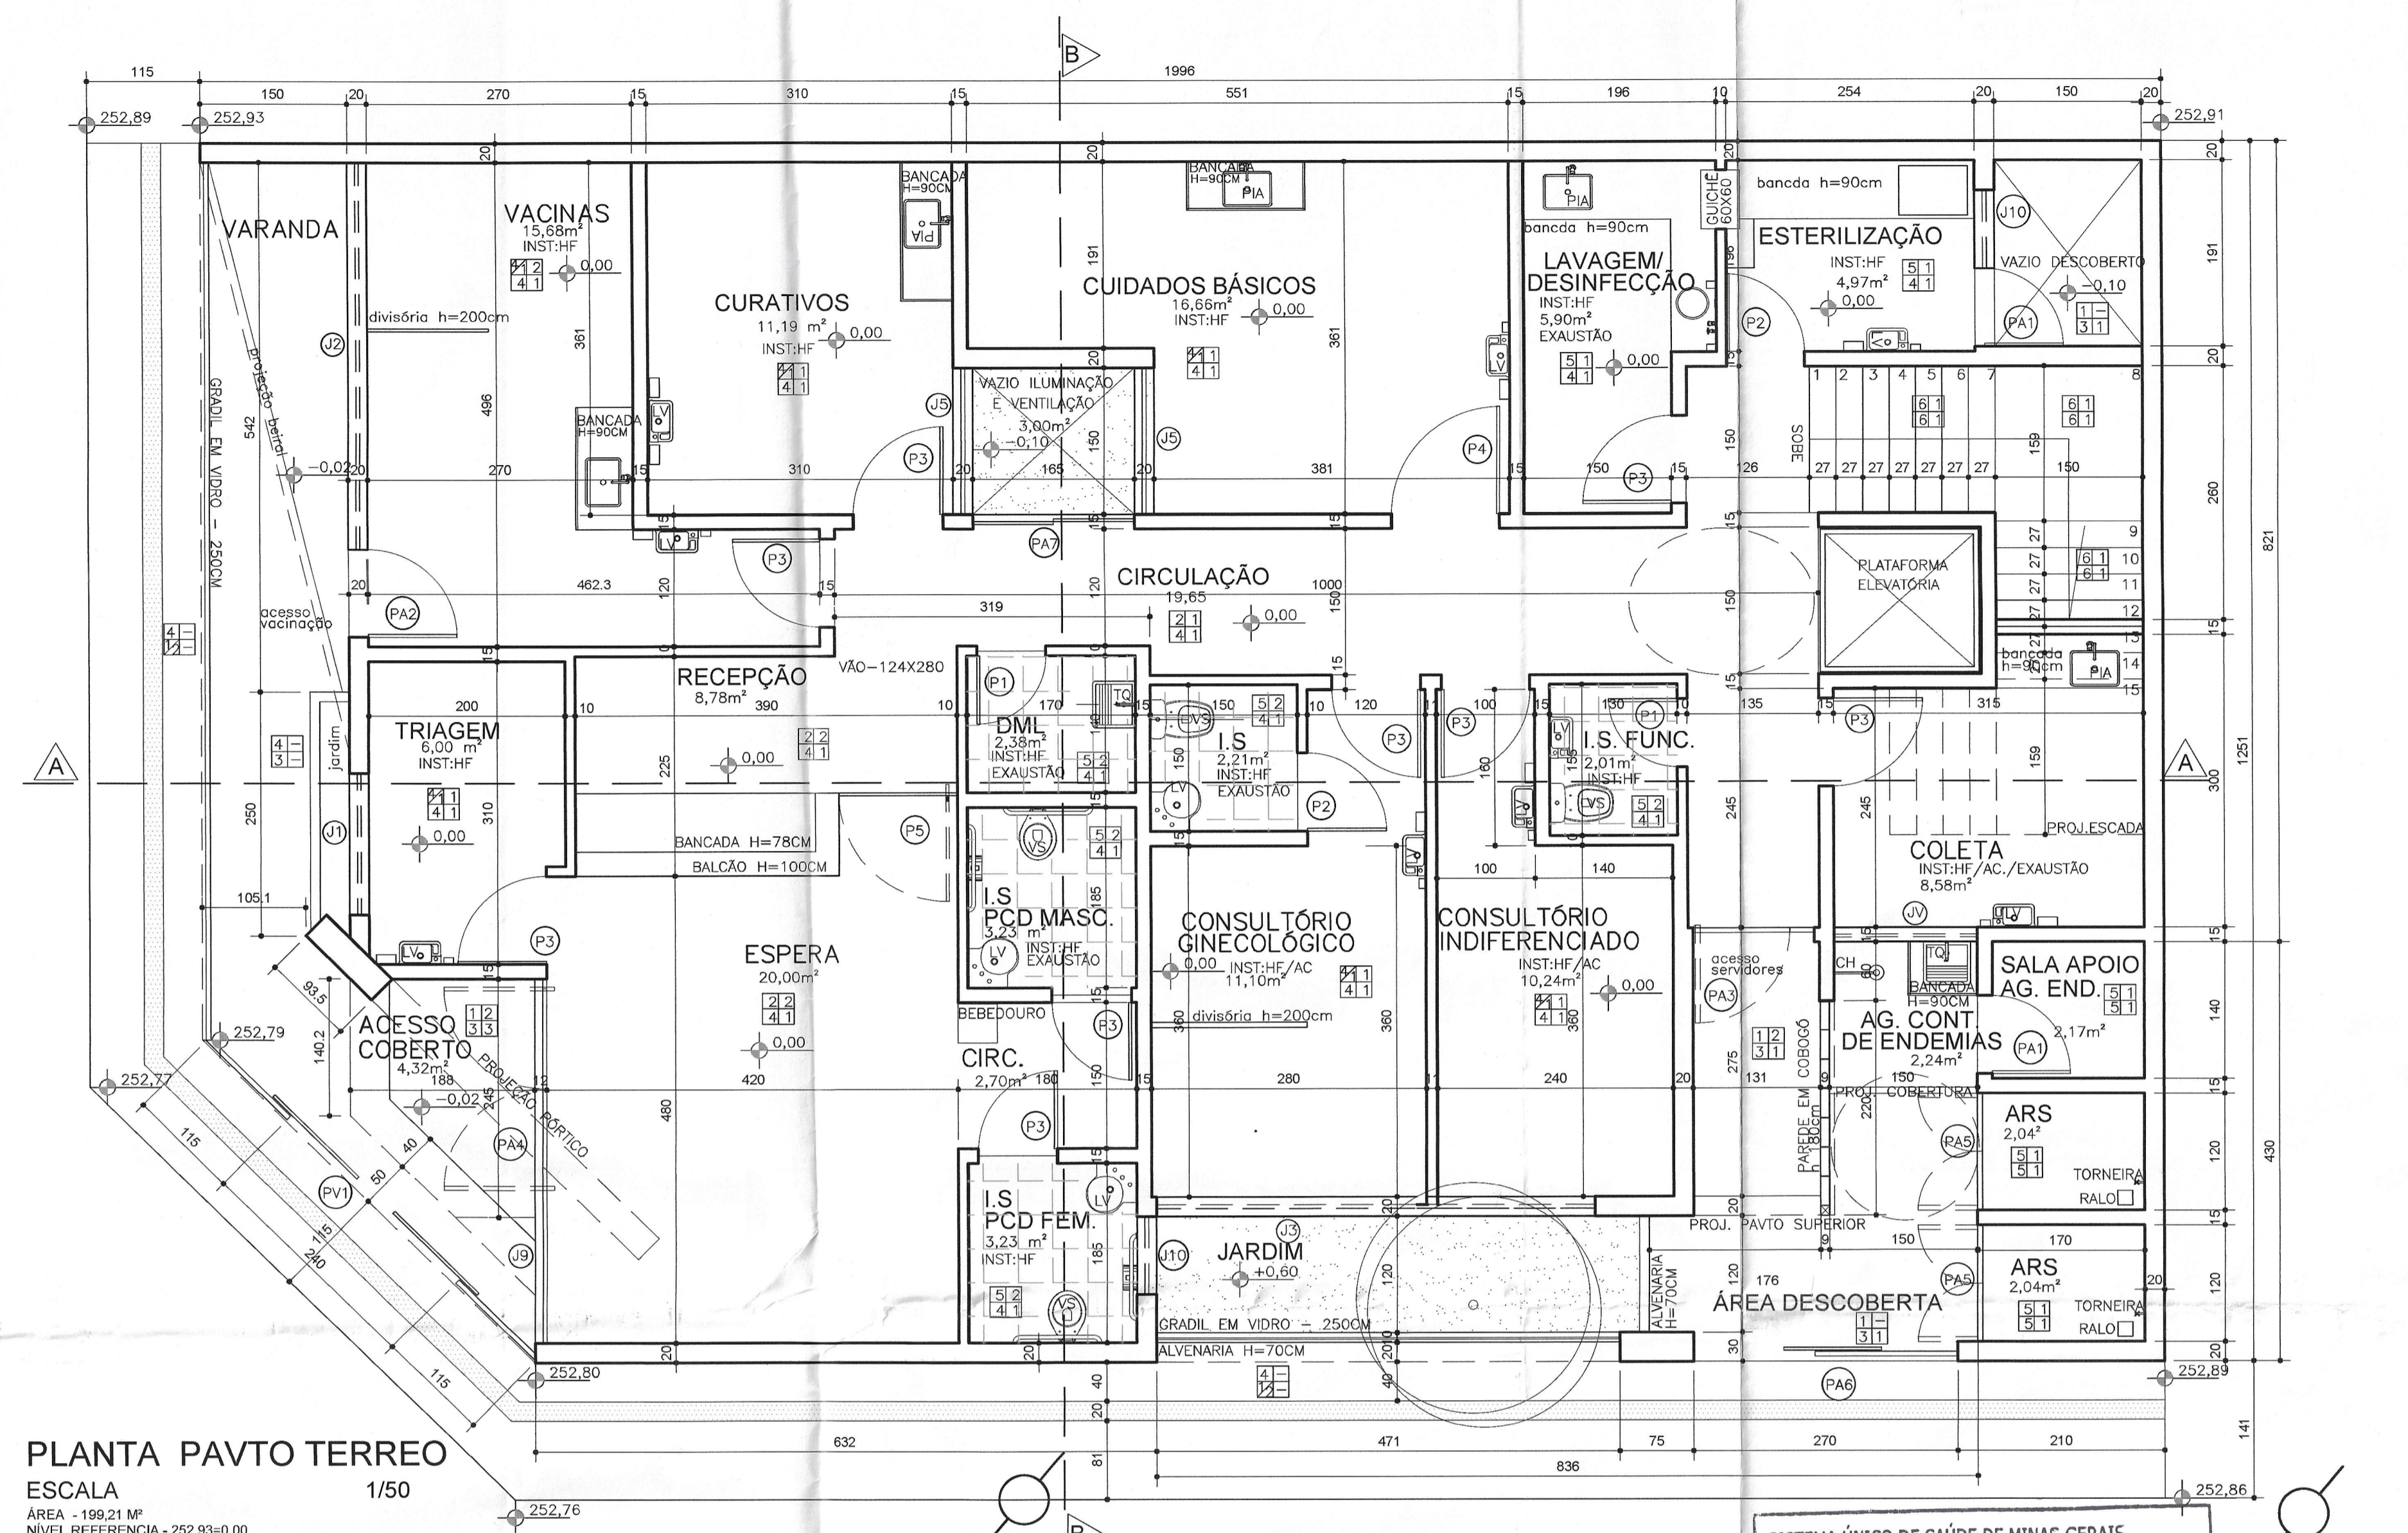

PLANTA PAVTO TERREO
ESCALA 1/50
ÁREA = 198,21 M²
NÍVEL REFERENCIA - 252,93=0,00

SISTEMA ÚNICO DE SAÚDE DE MINAS GERAIS
SUPERINTENDÊNCIA DE VIGILÂNCIA SANITÁRIA
DIRETORIA DE VIGILÂNCIA EM ESTRUTURA FÍSICA
Projeto com aprovação vinculada aos termos do PARECER TÉCNICO Nº 1084/22 DE 13/11/2022.
Arq. Renata Franca Leitão de Almeida MSP 446.151-3
Diretora de Vigilância em Estrutura Física - SES/MG

- LEGENDA INSTALAÇÕES
- HF - ÁGUA FRIA
 - FAM - AR COMPRIMIDO MEDICAL
 - FVC - VÁCUO CLÍNICO
 - AC - AR CONDICIONADO

QUADRO DE ESPECIFICAÇÃO DE ACABAMENTO	
PISO	PAREDE INTERNA
1 LADRILHO HIDRÁULICO ANTIDERRAPANTE 20X20 CM - COR NATURAL (25 QUADROS)	1 PINTURA ACRILICA ACETINADA NA COR BRANCO NEVE, REF: SUVINIL OU EQUIVALENTE
2 LADRILHO HIDRÁULICO PODOTÁTIL 20X20CM COR VERMELHO	2 LAMINADO MELAMINICO COR GELO TX (DO RODAPÉ AO TETO)
3 PISO DRENANTE CIMENTÍCIO 10X20X6CM - COR CIMENTO NATURAL	3 LAMINADO MELAMINICO COR VERDE PASTEL TX (DO RODAPÉ AO TETO)- FÓRMICA OU SIMILAR
4 PORCELANATO BIANCOGRES TRIBECA GREY ACABAMENTO ACETINADO ALTÍSSIMO TRAFEGO, ALTA PERFORMANCE 60X60CM OU SIMILAR	4 SEMPRE QUE HOUVER LAVATORIO DE MÃOS, DEVERÁ SER UTILIZADA LAMINADO MELAMINICO COR GELO TX (NA PAREDE CORRESPONDENTE - PISO /TETO)
5 PORCELANATO HARD, COR CIMENTO NATURAL - 60X60CM	5 CERÂMICA 20X20cm, ELIANE, FORMA WHITEMATE, COM 3mm DE REJUNTE NA COR BRANCA ATE O TETO OU EQUIVALENTE.
6 GRANITO CINZA CORUMBÁ ESCOVADO -PAGINADO / PISO E ESPELHO	6 LAMINADO MELAMINICO COR VERDE PASTEL TX (H=180CM A PARTIR DO RODAPÉ)- FÓRMICA OU SIMILAR TERMINAL EM GRANITO CINZA CORUMBÁ ESCOVADO - H=5CM
TETO	PAREDE EXTERNA
1 LAJE APARENTE PINTURA LATEX COR BRANCO NEVE	1 ALVENARIA EMASSADA E PINTADA COM TINTA ACRILICA FOSCA COR .REDE DE DORMIR - SUVINIL
2 REBAIXO EM GYPSUM EMMASSADO PINTURA LATEX COR BRANCO NEVE	2 PORTICO REVESTIDO EM ACM COR.
RODAPE	3 COBOGÔ EM CIMENTO -MODELO MARIAH 30X30X9CM ECOBLOCO
1 H=10CM SEGUINDO PADRÃO PISO	4 GRANITO CINZA CORUMBÁ ESCOVADO

REV.01	B	ATENDIMENTO AO PARECER TÉCNICO 1087/SES/SUBS-DS-01EF/2022	P.B.C	P.B.C	R.G.N	12/09/2022
REV. T.E.		DESCRIÇÃO	PROJ.	PROJ.	VER.	APR. AUT. DATA
REVISÕES						
T.E.	(A) PRELIMINAR	(D) PARA COTAÇÃO	(G) CONFORME CONSTRUÍDO			
TIPO DE EMISSÃO	(B) PARA APROVAÇÃO	(E) PARA CONSTRUÇÃO	(H) CANCELADO			
	(C) PARA CONHECIMENTO	(F) CONFORME COMPRADO				
APROVAÇÃO	ASSINATURA		DATA			
RT	ASSINATURA	PAULA BALI, CURY	CAU/MG: A-227331	SETEMBRO/2022		
	NOME	RONALDO GODOYSON DO NASCIMENTO	CAU/MG: A-21469-B			
	PROJETISTA	FABÍOLA BATISTA PIRES	CREA/MG: 78.851/D			
	SUPERVISOR					

CONEP CONSULTORIA PREFEITURA MUNICIPAL DE MURIAÉ SECRETARIA DE OBRAS

PROJETO ARQUITETÔNICO

PROJETO LEGAL -UBS SÃO CRISTOVÃO

ENDEREÇO: RUA ITALIA, C/A (ESQUINA COM RUA MAURITANIA) BAIRRO SÃO CRISTOVÃO

DETALHE: PLANTA PAVIMENTO TERREO

REV.: Nº 01



05_08/2022

ESCALA: INDICADAS

FOLHA: 02/04


QUADRO DE ESQUADRIAS					
CÓD.	LARG.XH PEITORIL	QNT.	MATERIAL	ACABAMENTO	DESCRIÇÃO
J1	145 x 100 180	03	ALUMÍNIO PINT.ELETROST.COR PRETO VIDRO 4MM LAMINADO	ALUMÍNIO PINT.ELETROST COR PRETO	JANELA MÁXIMO AR EM ALUMÍNIO COM VIDRO 4MM LAMINADO JATEADO. VENEZIANA VENTILADA. H=40CM
J2	395 x 100 180	01	ALUMÍNIO PINT.ELETROST.COR PRETO VIDRO 4MM LAMINADO	ALUMÍNIO PINT.ELETROST COR PRETO	JANELA MÁXIMO AR EM ALUMÍNIO COM VIDRO 4MM LAMINADO JATEADO. VENEZIANA VENTILADA. H=40CM
J3	535 x 100 180	02	ALUMÍNIO PINT.ELETROST.COR PRETO VIDRO 4MM LAMINADO	ALUMÍNIO PINT.ELETROST COR PRETO	JANELA MÁXIMO AR EM ALUMÍNIO COM VIDRO 4MM LAMINADO JATEADO. VENEZIANA VENTILADA. H=40CM
J4	970 x 65 180	01	ALUMÍNIO PINT.ELETROST.COR PRETO VIDRO 4MM LAMINADO	ALUMÍNIO PINT.ELETROST COR PRETO	JANELA MÁXIMO AR EM ALUMÍNIO COM VIDRO 4MM LAMINADO.
J5	150 x 185 95	03	ALUMÍNIO PINT.ELETROST.COR PRETO VIDRO 4MM LAMINADO	ALUMÍNIO PINT.ELETROST COR PRETO	JANELA DE CORRER 02 FOLHAS MÓVEIS EM ALUMÍNIO COM VIDRO 4MM LAMINADO.
J6	165 x 185 95	01	ALUMÍNIO PINT.ELETROST.COR PRETO VIDRO 4MM LAMINADO	ALUMÍNIO PINT.ELETROST COR PRETO	JANELA DE CORRER 02 FOLHAS MÓVEIS EM ALUMÍNIO COM VIDRO 4MM LAMINADO.
J7	480 x 150 95	01	ALUMÍNIO PINT.ELETROST.COR PRETO VIDRO 4MM LAMINADO	ALUMÍNIO PINT.ELETROST COR PRETO	JANELA DE CANTO -DE CORRER / FIXO EM ALUMÍNIO COM VIDRO 4MM LAMINADO.
J8	150 x 155 125	01	ALUMÍNIO PINT.ELETROST.COR PRETO VIDRO 4MM LAMINADO	ALUMÍNIO PINT.ELETROST COR PRETO	JANELA MÁXIMO AR EM ALUMÍNIO COM VIDRO 4MM LAMINADO.
J9	150 x 220 60	01	ALUMÍNIO PINT.ELETROST.COR PRETO VIDRO 4MM LAMINADO	ALUMÍNIO PINT.ELETROST COR PRETO	JANELA MÁXIMO AR EM ALUMÍNIO COM VIDRO 4MM LAMINADO.
J10	80 x 100 180	02	ALUMÍNIO PINT.ELETROST.COR PRETO VIDRO 4MM LAMINADO	ALUMÍNIO PINT.ELETROST COR PRETO	JANELA MÁXIMO AR EM ALUMÍNIO COM VIDRO 4MM LAMINADO E VENEZIANA VENTILADA.
JV	145 x 60 180	01	ALUMÍNIO PINT.ELETROST.COR PRETO	ALUMÍNIO PINT.ELETROST COR PRETO	VENEZIANA VENTILADA
GUICHE	60 x 60 120	01	VIDRO TEMPERADO INCOLOR		GUICHÊ - JANELA TIPO GUILHOTINA EM ALUMÍNIO E VIDRO TEMPERADO INCOLOR
P1	70 x 210	01	KIT PORTA PRONTA EM MADEIRA PORTA DE MADEIRA+JOGO DE MARCO COM BORRACHA AMORTECEDORA +JOGO DE ALIZARES +JOGO DE DOBRADIÇAS+FECHADURA	ACABAMENTO BRANCO EM PINTURA ESMALTADA COM TRATAMENTO UV/ BATES E GUARNIÇÕES ACABAMENTO EM PET (BASE DE POLIURETANO)	PORTA DE GIRO, 01 FOLHA, QUADRO EM MADEIRA PROCESSADA ENCHIMENTO DO TIPO COLMÉIA; CONTRACAPA EM CHAPA DE FIBRA; FITA DE BORDA EM PVC NAS LATERAIS (NA MESMA COR DA PORTA) COM BATE E MARCO EM PVC WOOD
P2	80 x 210	05	KIT PORTA PRONTA EM MADEIRA PORTA DE MADEIRA+JOGO DE MARCO COM BORRACHA AMORTECEDORA +JOGO DE ALIZARES +JOGO DE DOBRADIÇAS+FECHADURA	ACABAMENTO BRANCO EM PINTURA ESMALTADA COM TRATAMENTO UV/ BATES E GUARNIÇÕES ACABAMENTO EM PET (BASE DE POLIURETANO)	PORTA DE GIRO, 01 FOLHA, QUADRO EM MADEIRA PROCESSADA ENCHIMENTO DO TIPO COLMÉIA; CONTRACAPA EM CHAPA DE FIBRA; FITA DE BORDA EM PVC NAS LATERAIS (NA MESMA COR DA PORTA) COM BATE E MARCO EM PVC WOOD
P3	90 x 210	10-1PAVTO 10-1PAVTO	KIT PORTA PRONTA EM MADEIRA PORTA DE MADEIRA+JOGO DE MARCO COM BORRACHA AMORTECEDORA +JOGO DE ALIZARES +JOGO DE DOBRADIÇAS+FECHADURA	ACABAMENTO BRANCO EM PINTURA ESMALTADA COM TRATAMENTO UV/ BATES E GUARNIÇÕES ACABAMENTO EM PET (BASE DE POLIURETANO)	PORTA DE GIRO, 01 FOLHA, QUADRO EM MADEIRA PROCESSADA ENCHIMENTO DO TIPO COLMÉIA; CONTRACAPA EM CHAPA DE FIBRA; FITA DE BORDA EM PVC NAS LATERAIS (NA MESMA COR DA PORTA) COM BATE E MARCO EM PVC WOOD
P4	110 x 210	01	MADEIRA PINTADA	ACABAMENTO BRANCO EM PINTURA ESMALTADA COM TRATAMENTO UV/ BATES E GUARNIÇÕES ACABAMENTO EM PET (BASE DE POLIURETANO)	PORTA DE GIRO, 01 FOLHA, QUADRO EM MADEIRA PROCESSADA ENCHIMENTO DO TIPO COLMÉIA; CONTRACAPA EM CHAPA DE FIBRA; FITA DE BORDA EM PVC NAS LATERAIS (NA MESMA COR DA PORTA) COM BATE E MARCO EM PVC WOOD
P5	120 x 210	01	MADEIRA PINTADA	ACABAMENTO BRANCO EM PINTURA ESMALTADA COM TRATAMENTO UV/ BATES E GUARNIÇÕES ACABAMENTO EM PET (BASE DE POLIURETANO)	PORTA DE PIVOTANTE, 01 FOLHA, QUADRO EM MADEIRA PROCESSADA ENCHIMENTO DO TIPO COLMÉIA; CONTRACAPA EM CHAPA DE FIBRA; FITA DE BORDA EM PVC NAS LATERAIS (NA MESMA COR DA PORTA) COM BATE E MARCO EM PVC WOOD
PA1	80 x 260	01	ALUMÍNIO PINT.ELETROST.COR PRETO VIDRO 8MM TEMPERADO E LAMINADO	ALUMÍNIO PINT.ELETROST COR PRETO	PORTA DE GIRO EM ALUMÍNIO VENEZIANA E VIDRO 8MM TEMPERADO E LAMINADO.
PA2	90 x 280	01	ALUMÍNIO PINT.ELETROST.COR PRETO VIDRO 8MM TEMPERADO E LAMINADO	ALUMÍNIO PINT.ELETROST COR PRETO	PORTA DE GIRO EM ALUMÍNIO VENEZIANA E VIDRO 8MM TEMPERADO E LAMINADO.
PA3	125 x 280	01	ALUMÍNIO PINT.ELETROST.COR PRETO VIDRO 8MM TEMPERADO E LAMINADO	ALUMÍNIO PINT.ELETROST COR PRETO	FIXO + PORTA DE GIRO EM ALUMÍNIO VENEZIANA E VIDRO 8MM TEMPERADO E LAMINADO.
PA4	225 x 280	01	ALUMÍNIO PINT.ELETROST.COR PRETO VIDRO 8MM TEMPERADO E LAMINADO	ALUMÍNIO PINT.ELETROST COR PRETO	PORTA DE GIRO 02 FOLHAS DE 100CM E 02 PARTES FIXAS DE 105CM EM ALUMÍNIO E VIDRO 8MM TEMPERADO E LAMINADO.
PA5	120 x 220	02	ALUMÍNIO PINT.ELETROST.COR PRETO	ALUMÍNIO PINT.ELETROST COR PRETO	PORTA DE GIRO 02 FOLHAS COM VENEZIANA VENTILADA E TELA MILIMÉTRICA EM ALUMÍNIO
PA6	270 x 250	01	ALUMÍNIO PINT.ELETROST.COR PRETO	ALUMÍNIO PINT.ELETROST COR PRETO	PORTÃO DE CORRER 02 FOLHAS COM VENEZIANA VENTILADA EM ALUMÍNIO
PA7	165 x 280	01	ALUMÍNIO PINT.ELETROST.COR PRETO	ALUMÍNIO PINT.ELETROST COR PRETO	PORTA DE CORRER 02 FOLHAS COM VENEZIANA VENTILADA EM ALUMÍNIO E VIDRO
PC	95 x 120	01	ALUMÍNIO PINT.ELETROST.COR PRETO	ALUMÍNIO PINT.ELETROST COR PRETO	PORTA DE GIRO 02 FOLHAS EM ALUMÍNIO VENEZIANA VENTILADA
PV1	240 x 250	01	ALUMÍNIO PINT.ELETROST.COR PRETO VIDRO 10MM TEMPERADO E LAMINADO	ALUMÍNIO PINT.ELETROST COR PRETO	PORTA DE GIRO 01 FOLHA EM ALUMÍNIO E VIDRO TEMPERADO LAMINADO 10MM INCOLOR

QUADRO DE ESPECIFICAÇÃO DE ACABAMENTO	
PAREDE	TETOS
PISO	RODAPÉ
PAREDE INTERNA	PAREDE EXTERNA
1 LADRILHO HIDRÁULICO ANTIDERRAPANTE 20X20 CM - COR NATURAL (25 QUADROS)	1 PINTURA ACRILICA ACETINADA NA COR BRANCO NEVE, REF: SUVINIL OU EQUIVALENTE
2 LADRILHO HIDRÁULICO PODOTÁXIL 20X20CM COR VERMELHO	2 LAMINADO MELAMINICO COR GELO TX (DO RODAPÉ AO TETO)
3 PISO DRENANTE CIMENTICIO 10X20X6CM - COR CIMENTO NATURAL	3 LAMINADO MELAMINICO COR VERDE PASTEL TX (DO RODAPÉ AO TETO)- FÓRMICA OU SIMILAR
4 PORCELANATO BIANCOGRES TRIBECA GREY ACABAMENTO ACETINADO ALTISSIMO TRÁFEGO, ALTA PERFORMANCE 60X80CM OU SIMILAR	4 SEMPRE QUE HOUVER LAVATORIO DE MÃOS, DEVERÁ SER UTILIZADA LAMINADO MELAMINICO COR GELO TX (NA PAREDE CORRESPONDENTE - PISO/TETO)
5 PORCELANATO HARD - COR CIMENTO NATURAL - 60X80CM	5 CERÂMICA 20X20cm, ELIANE, FORMA WHITEMATE, COM 3mm DE REJUNTE NA COR BRANCA ATÉ O TETO OU EQUIVALENTE.
6 GRANITO CINZA CORUMBÁ ESCOVADO -PAGINADO/ PISO E ESPELHO	6 LAMINADO MELAMINICO COR VERDE PASTEL TX (H=180CM A PARTIR DO RODAPÉ)- FÓRMICA OU SIMILAR TERMINAL EM GRANITO CINZA CORUMBÁ ESCOVADO - H=5CM
TETO	
1 LAJE APARENTE PINTURA LATEX COR BRANCO NEVE	
2 REBAIXO EM GYPSUM EMASSADO PINTURA LATEX COR BRANCO NEVE	
RODAPÉ	
1 H=10CM SEGUINDO PADRÃO PISO	

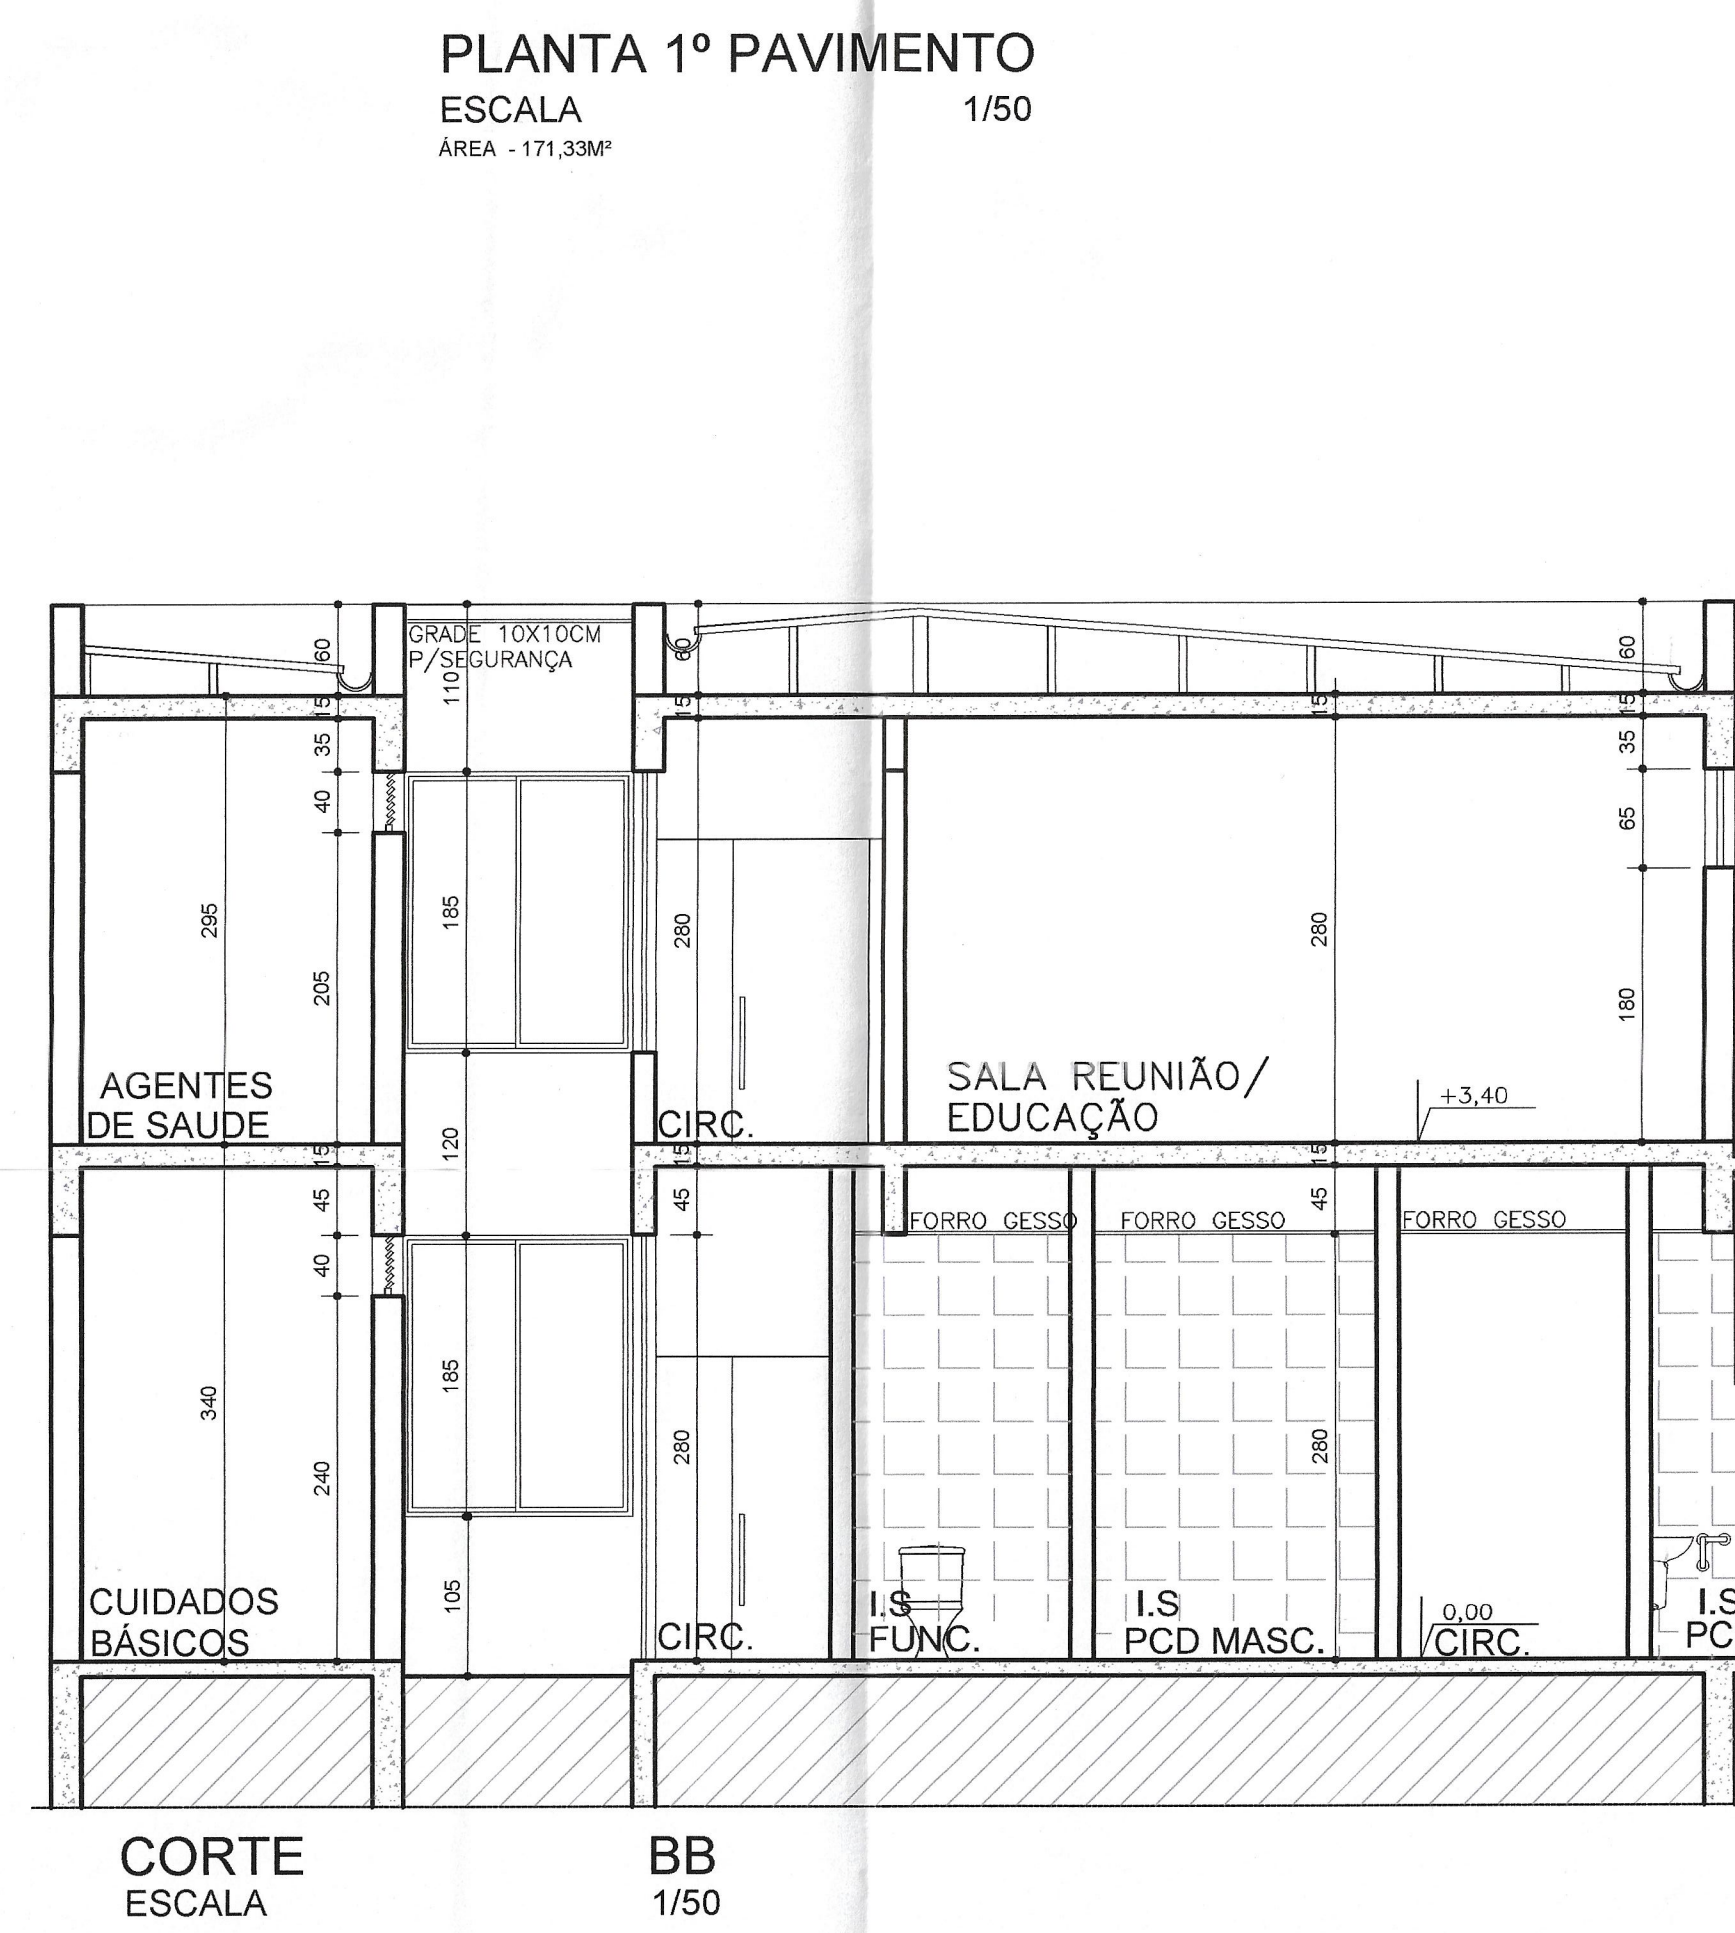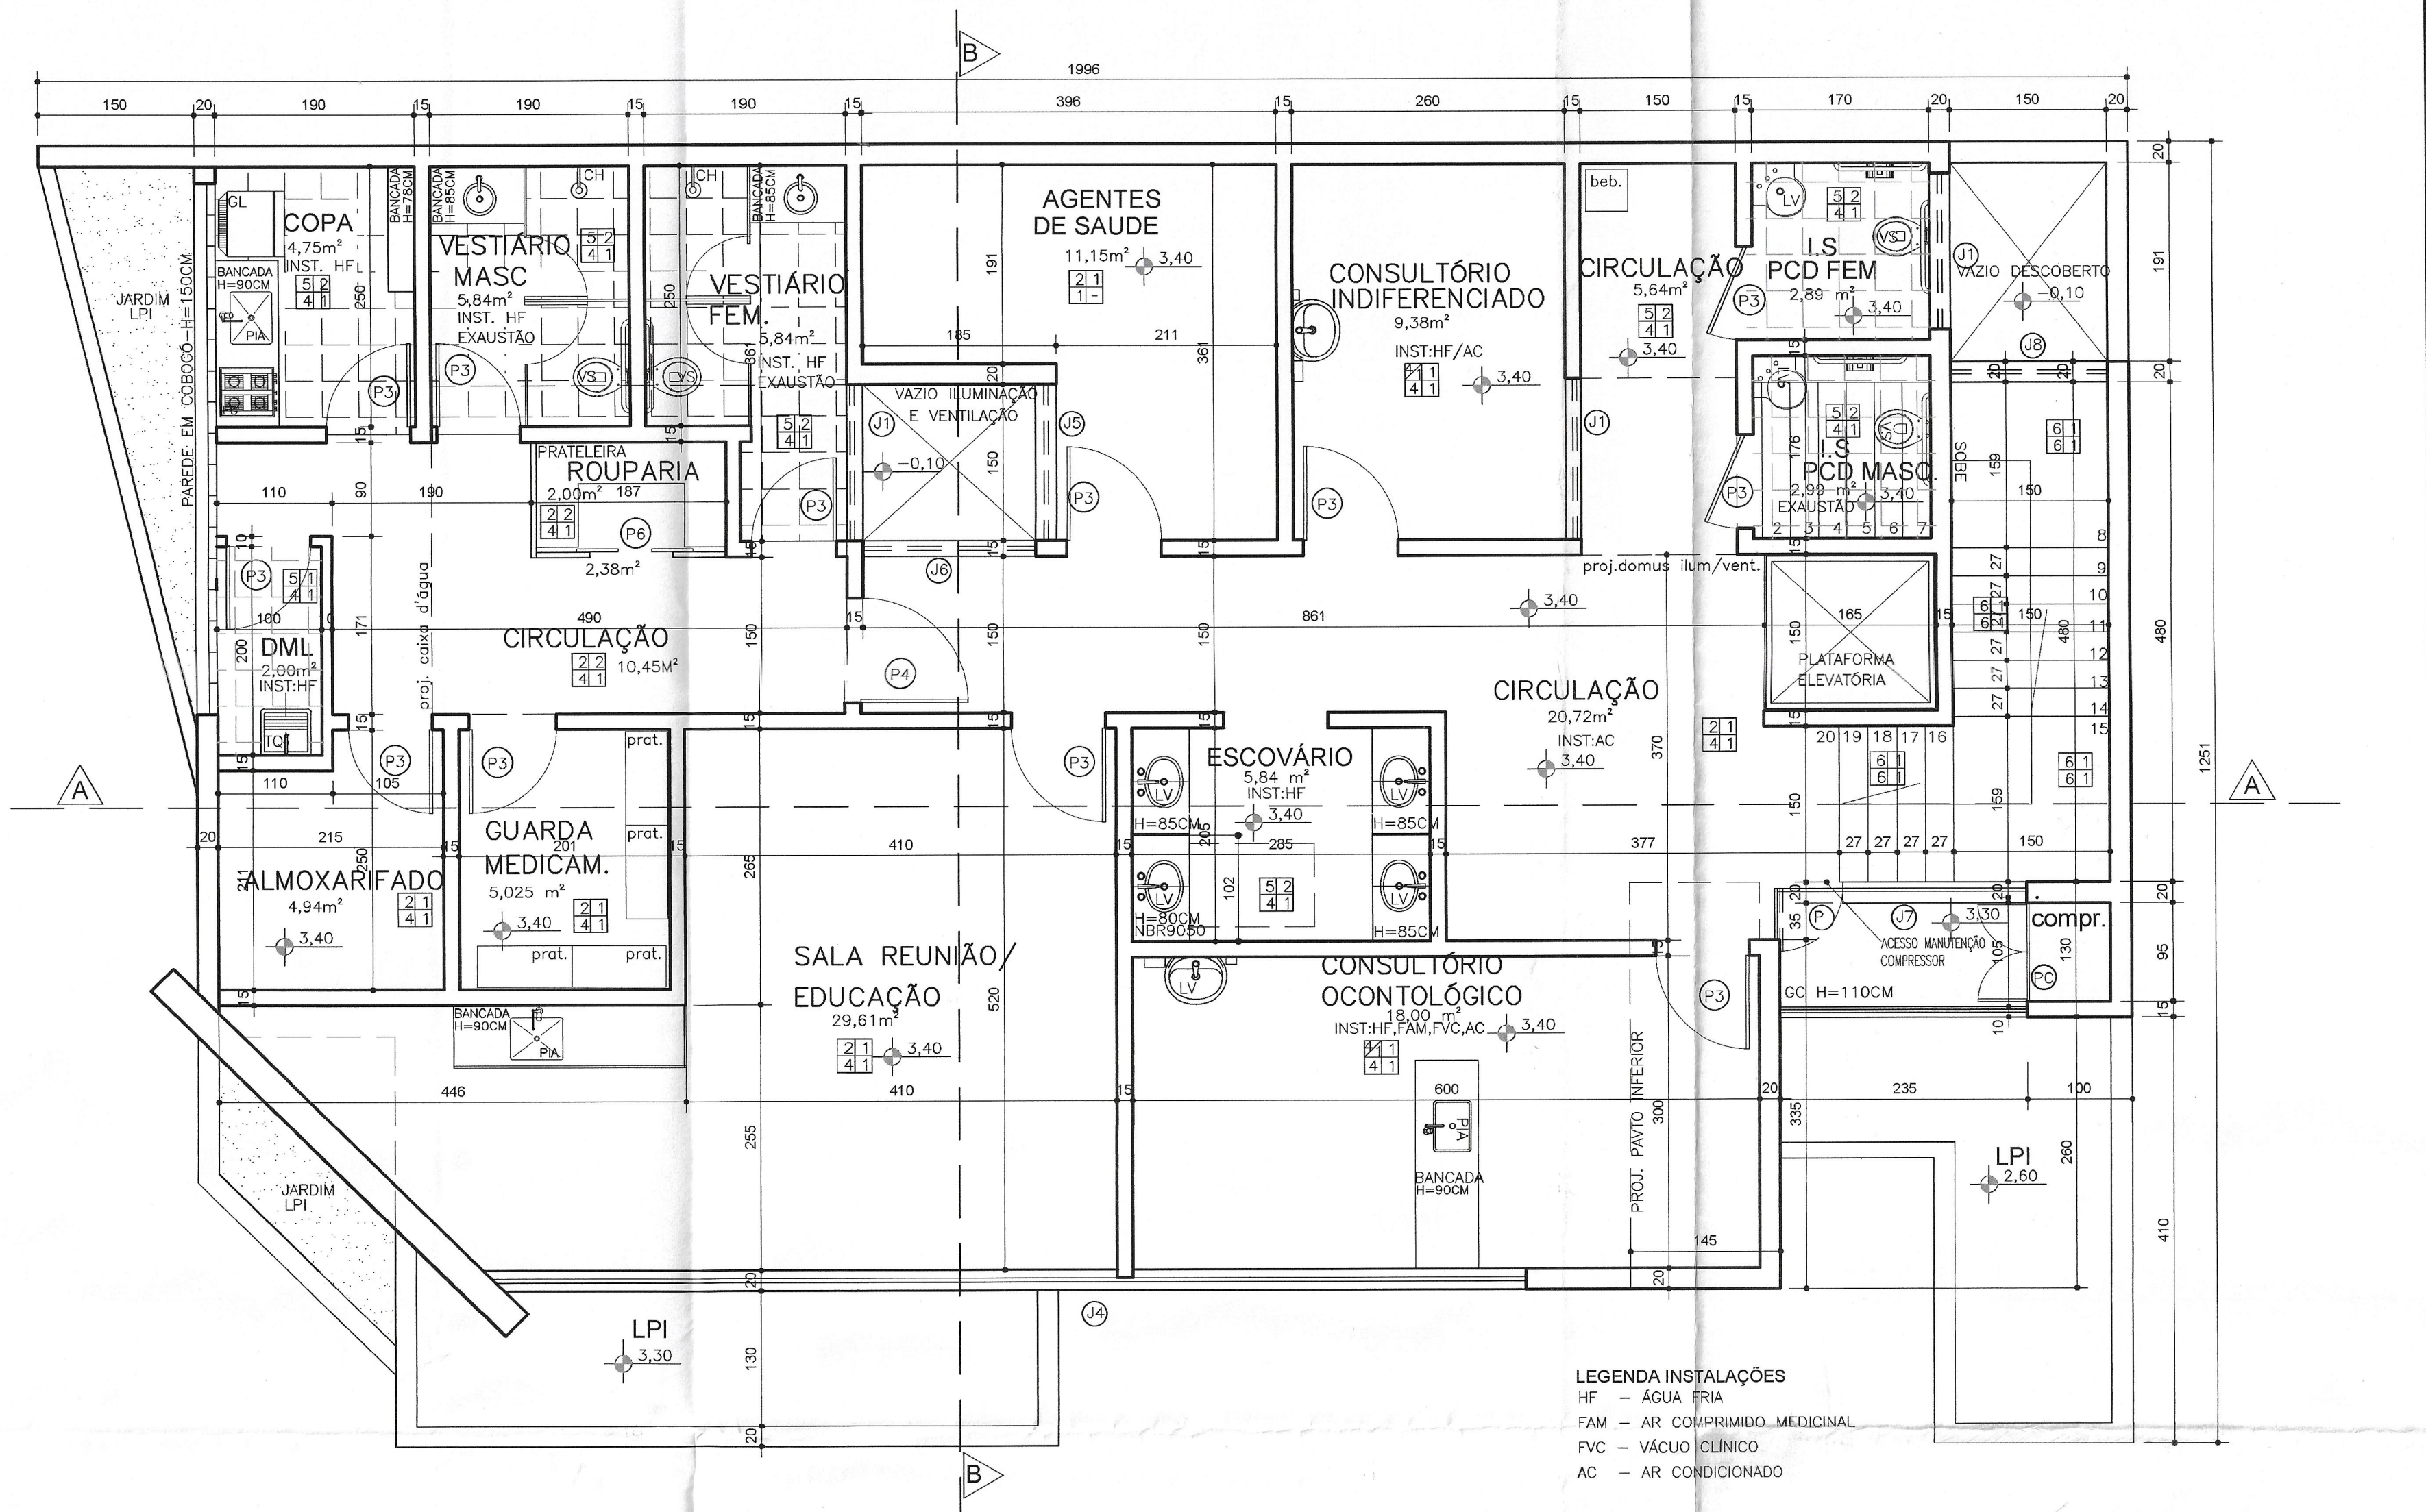


SISTEMA ÚNICO DE SAÚDE DE MINAS GERAIS
SUPERINTENDÊNCIA DE VIGILÂNCIA SANITÁRIA
DIRETORIA DE VIGILÂNCIA EM ESTRUTURA FÍSICA
Projeto com aprovação vinculada aos termos do
PARECER TÉCNICO Nº 1084/22 DE 13/11/2022.
Renata Franca Leitão de Almeida
Arq. Renata Franca Leitão de Almeida MSP 446.151-3
Diretora de Vigilância em Estrutura Física - SES/MG


REV.	T.E.	DESCRIÇÃO	PROJ.	PROJ.	VER.	APR.	AUT.	DATA	
REV.01	B	ATENDIMENTO AO PARECER TÉCNICO 1587/SES/SUBVS-SVS-DIEF/2022	P.B.C	P.B.C	R.G.N			12/09/2022	
REVISÕES									
T.E.	(A) PRELIMINAR	(D) PARA COTAÇÃO	(G) CONFORME CONSTRUÍDO						
TIPO DE EMISSÃO	(B) PARA APROVAÇÃO	(E) PARA CONSTRUÇÃO	(H) CANCELADO						
	(C) PARA CONHECIMENTO	(F) CONFORME COMPROVADO							
APROVAÇÃO	ASSINATURA	DATA							
RT	ASSINATURA	DATA							
NOME	PAULA BALDI CURY	CAU/MG: A-227331	SETEMBRO/2022						
PROJETISTA	RONALDO GOODSON DO NASCIMENTO	CAU/MG: A-21469-B							
SUPERVISOR	FABÍOLA BATISTA PIRES	CREA/MG: 78.851/D							
CONEP CONSULTORIA									
PREFEITURA MUNICIPAL DE MURIAÉ									
SECRETARIA DE OBRAS									
PROJETO ARQUITETÔNICO									
PROJETO LEGAL -UBS SÃO CRISTOVÃO									
ENDEREÇO: RUA ITALIA, C/N (ESQUINA COM RUA MAURITANIA) BAIRRO SÃO CRISTOVÃO									
DETALHE: PLANTA PRIMEIRO PAVIMENTO E CORTE BB									
ESCALA: INDICADAS									
REV. Nº:	0S_08/2022							FOLHA	
01								03/04	

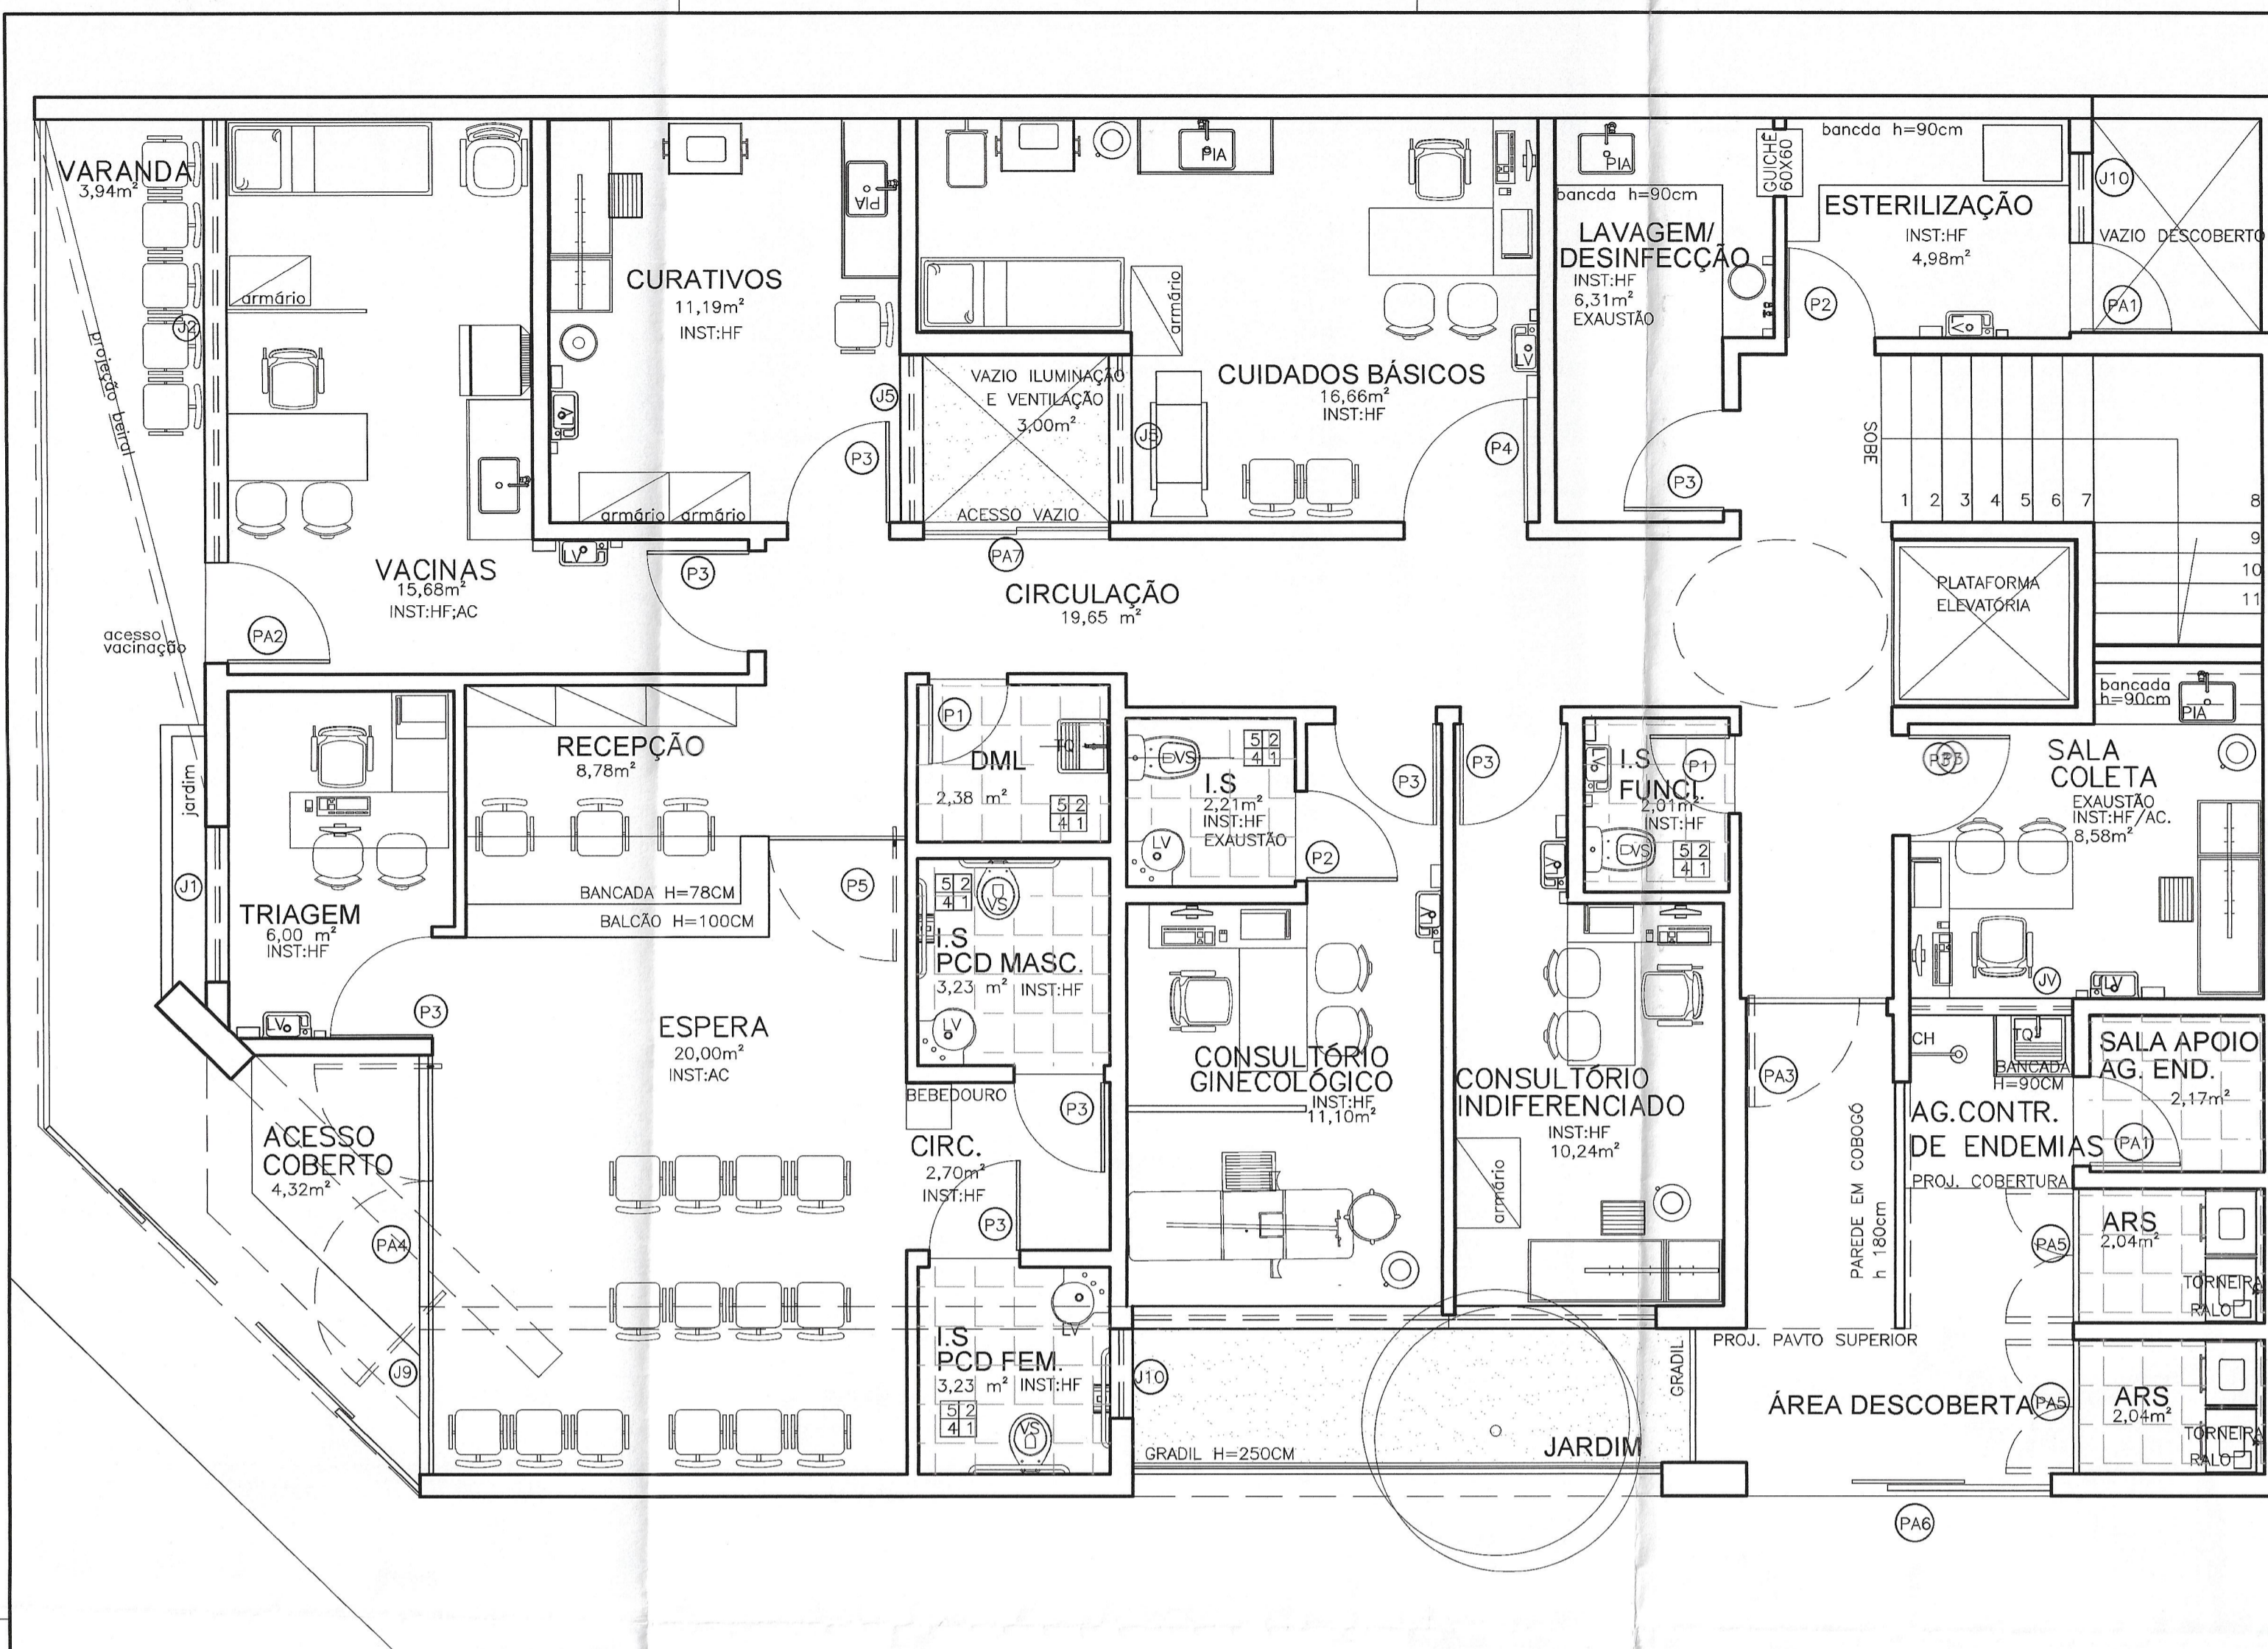

PLANTA PAVTO TERREO
 ESCALA 1/50
 ÁREA - 199,21 M²

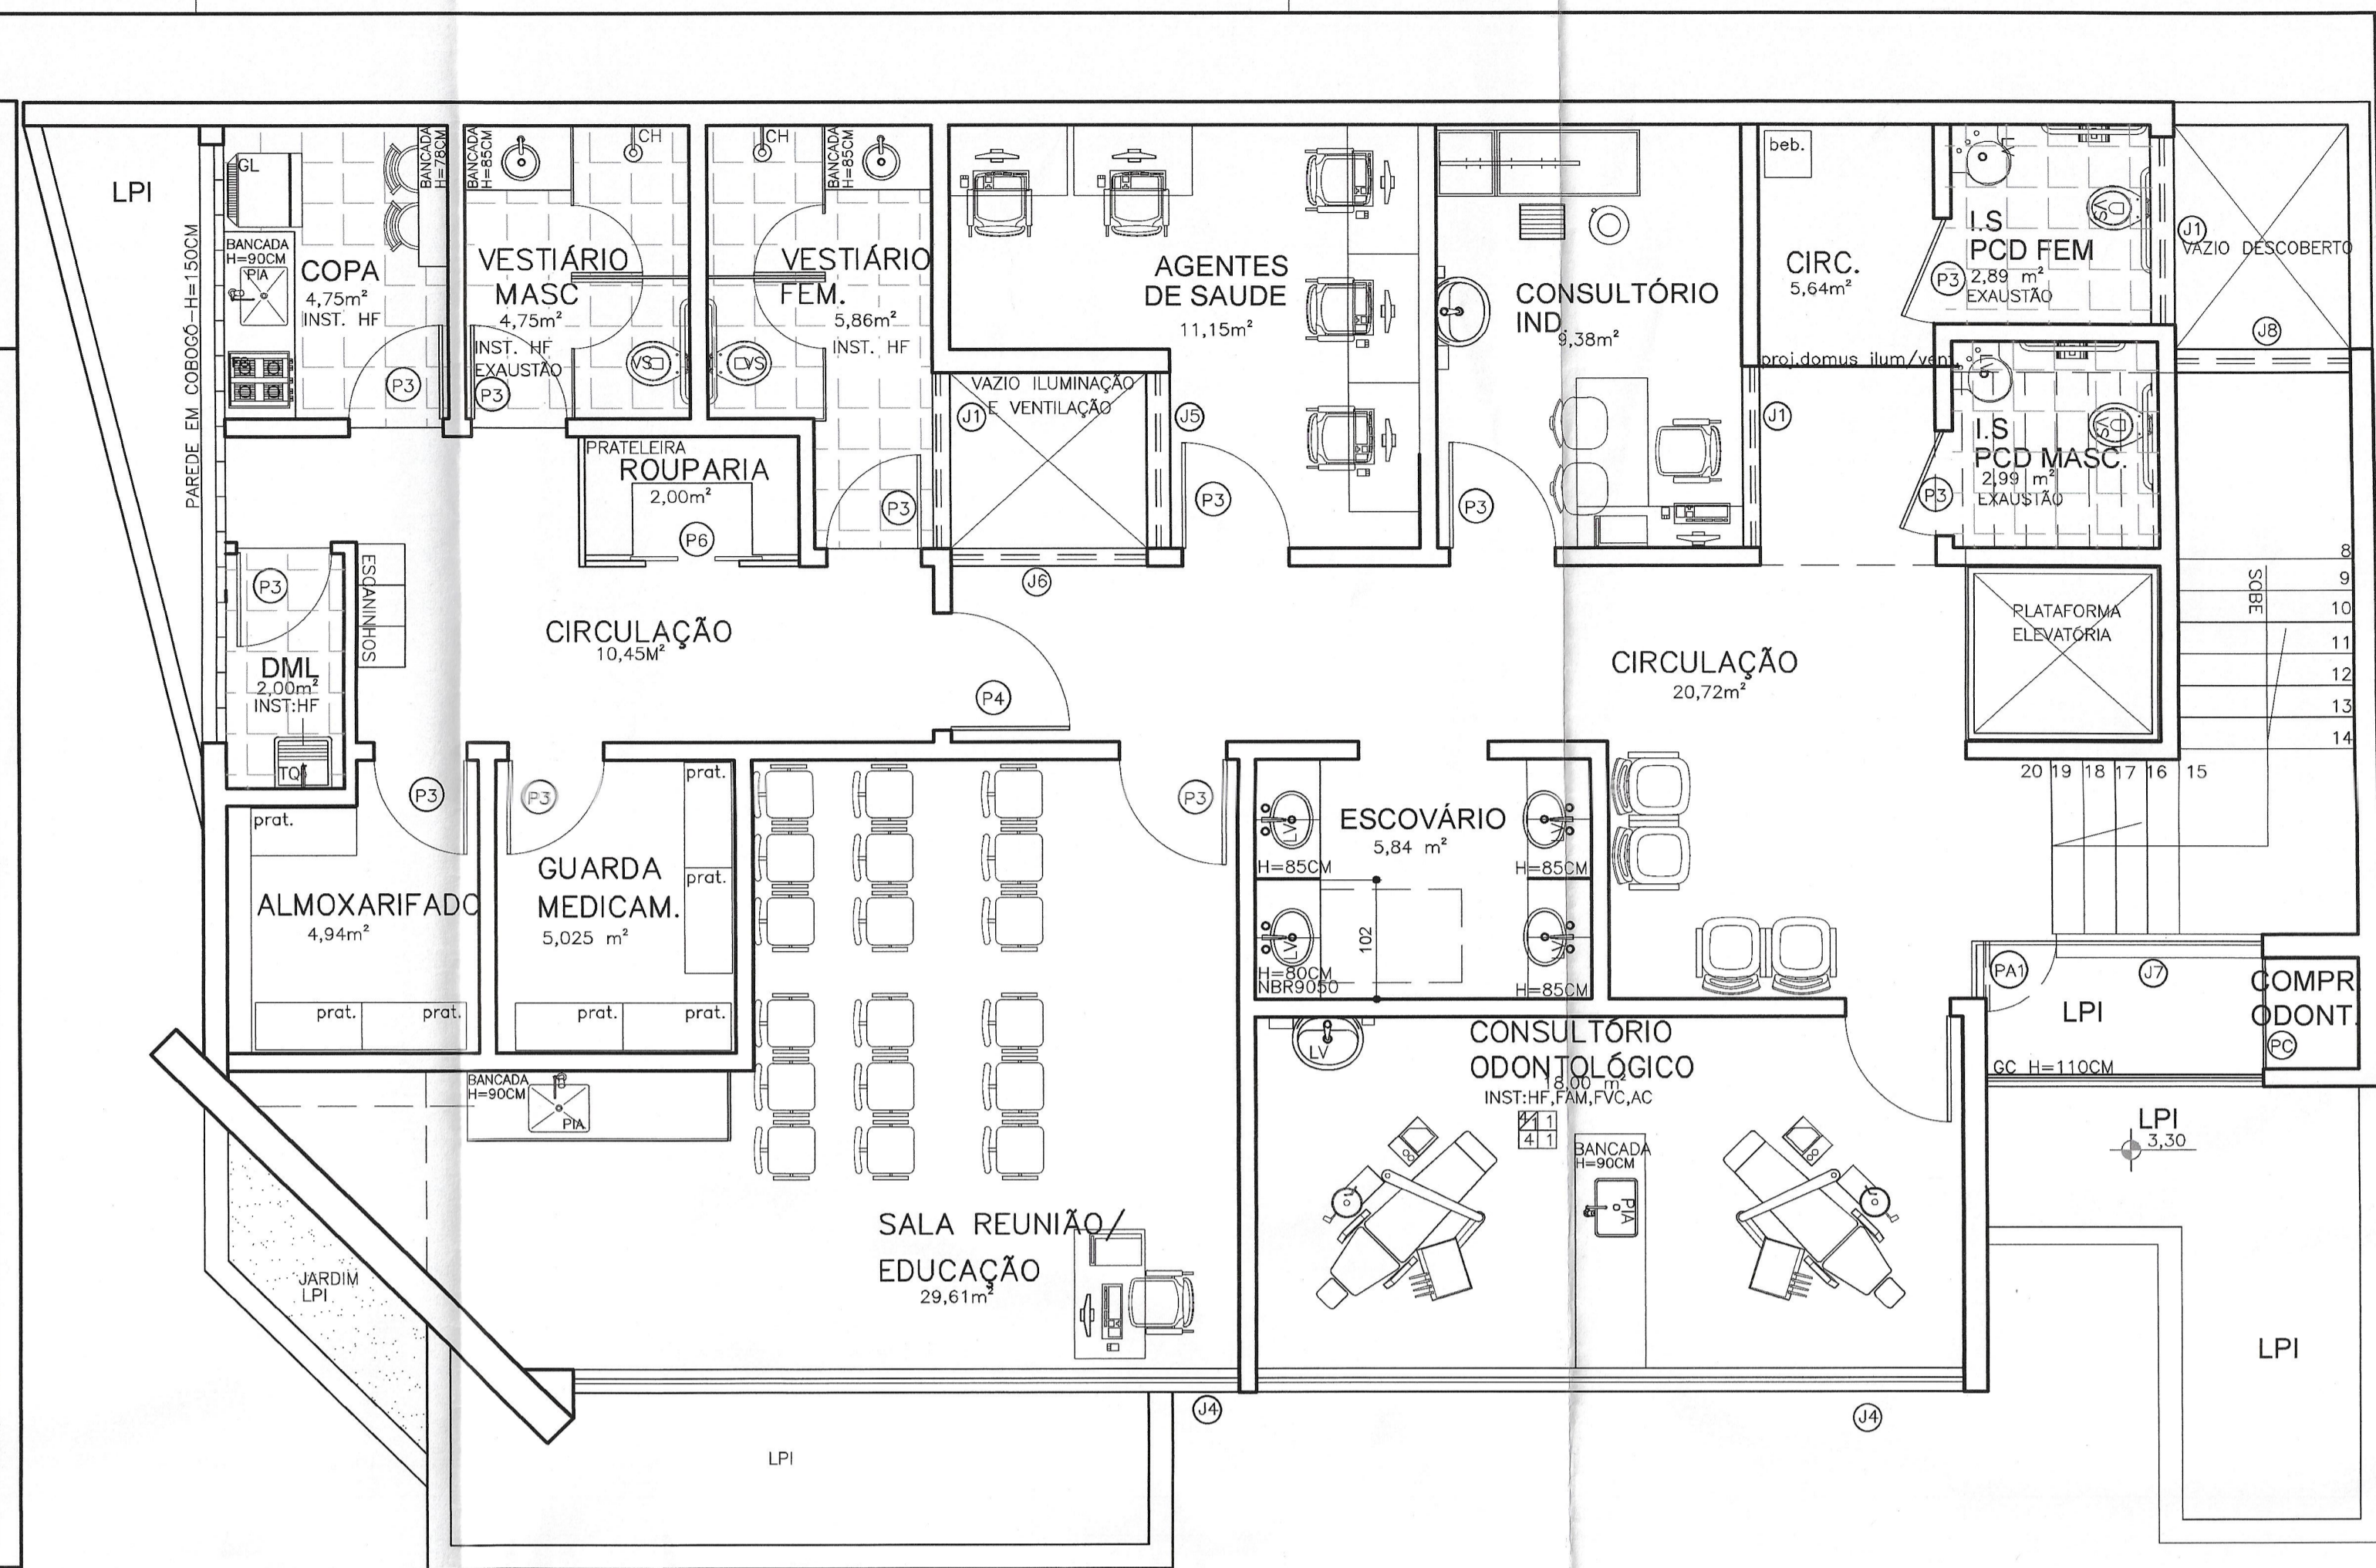

PLANTA 1º PAVIMENTO
 ESCALA 1/50
 ÁREA - 171,33M²

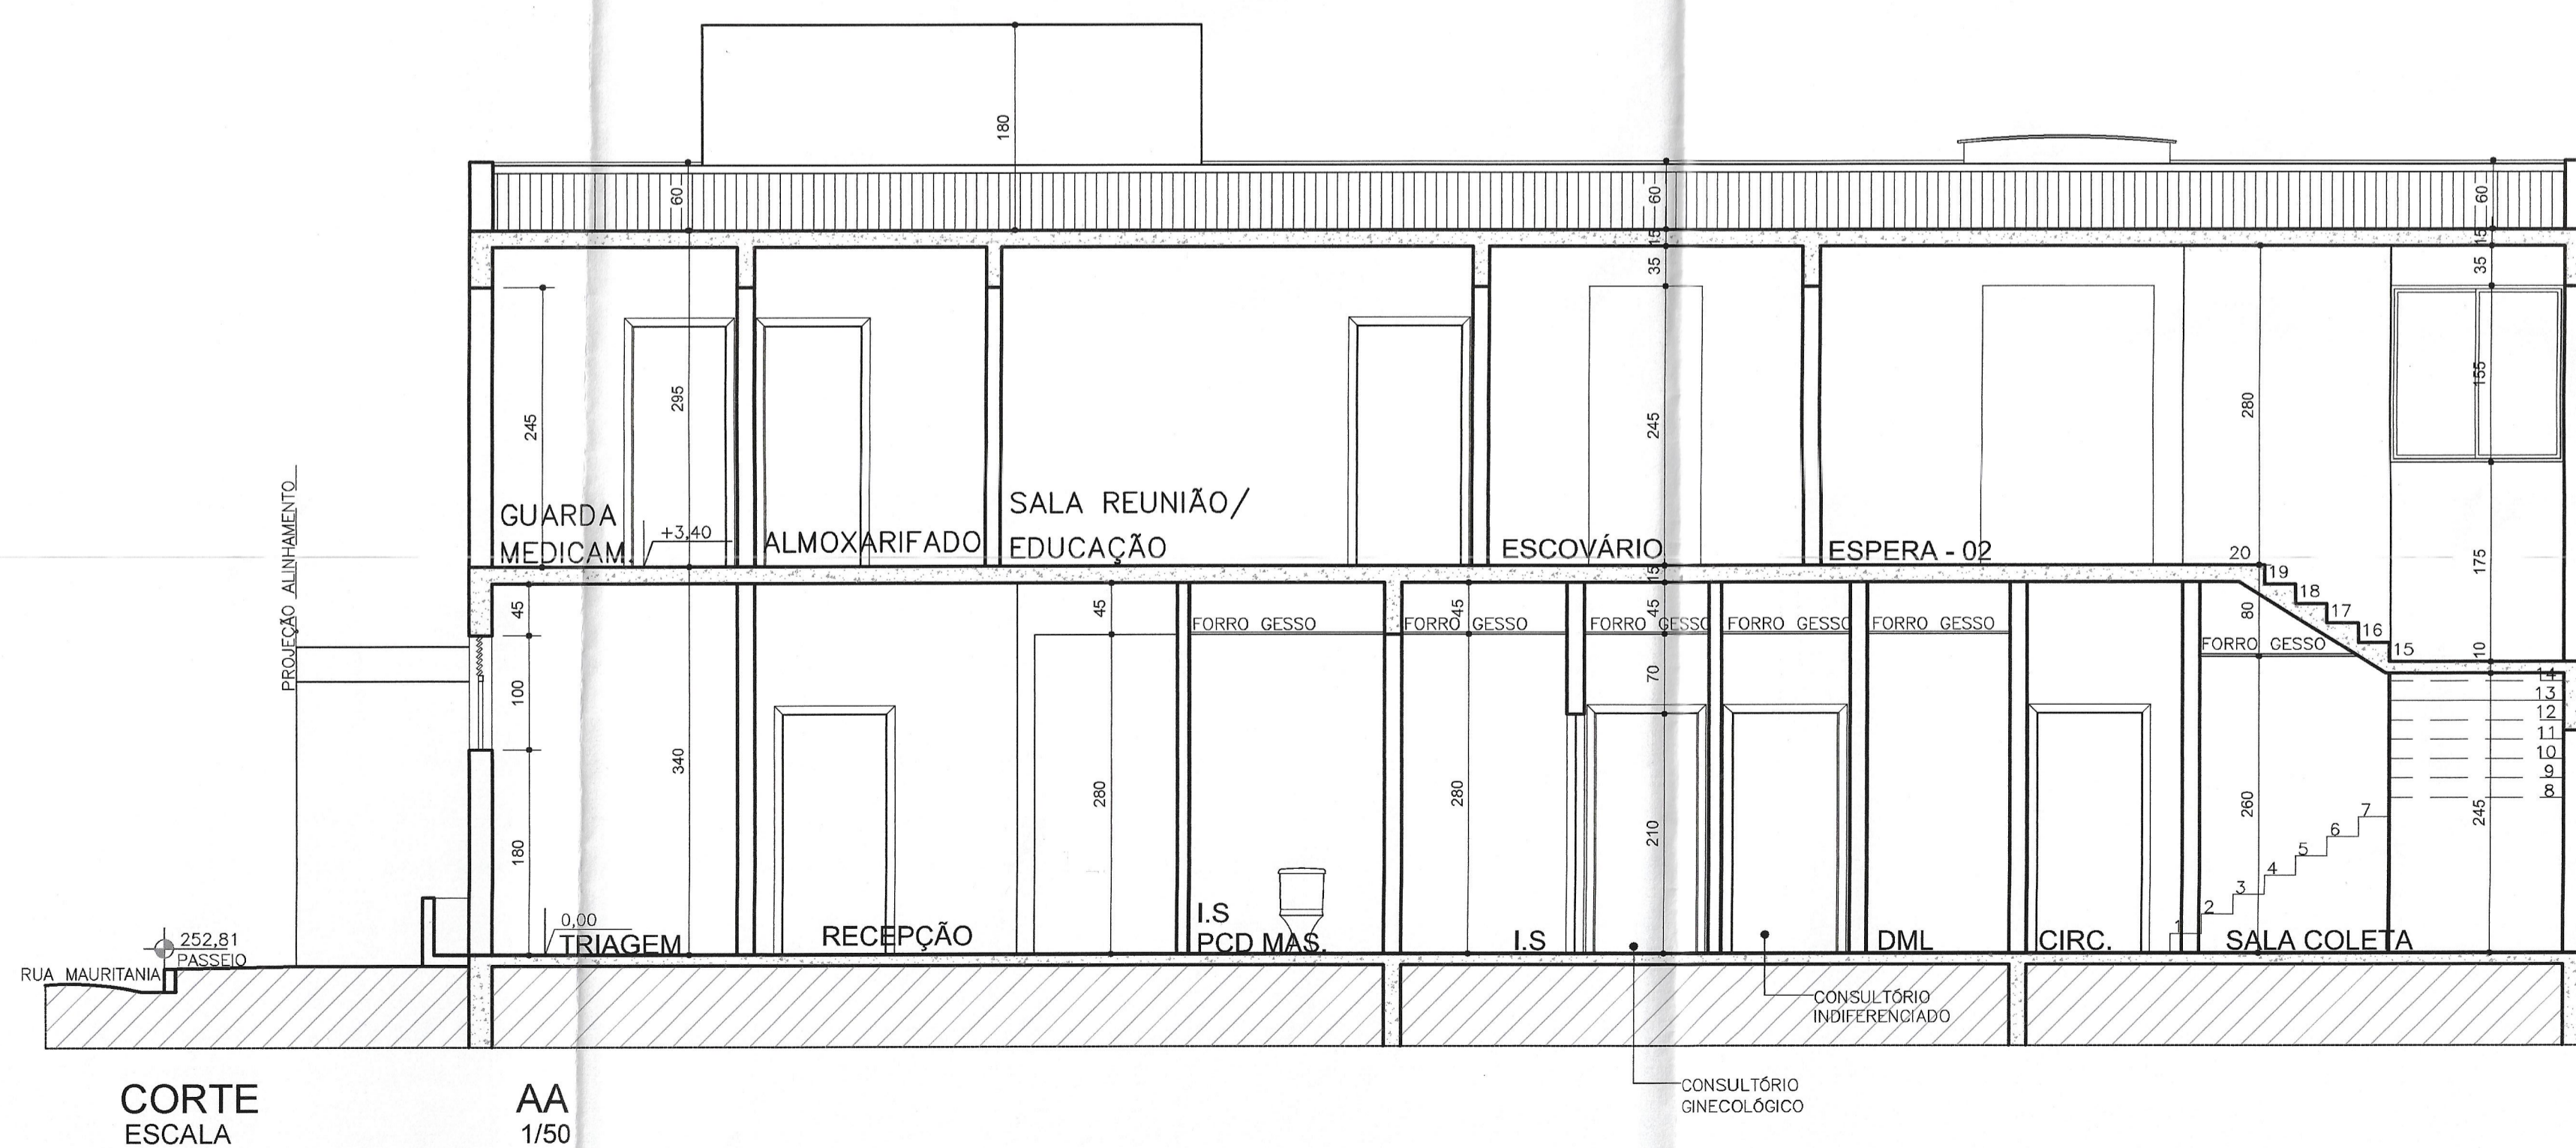

CORTE ESCALA AA
 1/50

SISTEMA ÚNICO DE SAÚDE DE MINAS GERAIS
 SUPERINTENDÊNCIA DE VIGILÂNCIA SANITÁRIA
 DIRETORIA DE VIGILÂNCIA EM ESTRUTURA FÍSICA
 Projeto com aprovação vinculada aos termos do
 PARECER TÉCNICO Nº 1089/22 DE 17/11/2022
 Profa. Renata Franca Leição de Almeida MASP 446.151-3
 Diretora de Vigilância em Estrutura Física - SES/MG

REV.	T.E.	DESCRIÇÃO	PROJ.	PROJ.	VER.	APR.	AUT.	DATA
REV.01	B	ATENDIMENTO AO PARECER TÉCNICO 1581/SES/SUBVS-SVS-2167/2022	P.B.C	P.B.C	R.G.N			12/09/2022

REVISÕES		
T.E.	TIPO DE EMISSÃO	DATA
APROVAÇÃO	(A) PRELIMINAR (B) PARA APROVAÇÃO (C) PARA CONSTRUÇÃO (H) CANCELADO (D) PARA COTAÇÃO (E) PARA CONSTRUÇÃO (F) CONFORME COMPRADO (G) CONFORME CONSTRUIDO	
RT	ASSINATURA	DATA
	PAULA BALDISSINI	SETEMBRO/2022
	RONALDO GOODSON DO NASCIMENTO	CAU/MG: A-227331
		CAU/MG: A-21469-8
PROJETISTA		
SUPERVISOR	FABIOLA BATISTA PIRES	CREA/MG: 78.851/D

CONEP CONSULTORIA PREFEITURA MUNICIPAL DE MURIAÉ SECRETARIA DE OBRAS

PROJETO ARQUITETÔNICO
 PROJETO LEGAL - UBS SÃO CRISTÓVÃO

ENDEREÇO: RUA ITALIA, C/A (ESQUINA COM RUA MAURITANIA) BAIRRO SÃO CRISTÓVÃO

DETALHE: PLANTAS LAYOUT - TERREO E 1º PAVTO CORTE AA

REV.: Nº 01
 05_08/2022

ESCALA INDICADAS: 1/50
 FOLHA: 04/04