




MURO DE FLEXÃO - DETALHAMENTO VIGA V1
ESC: 1/50

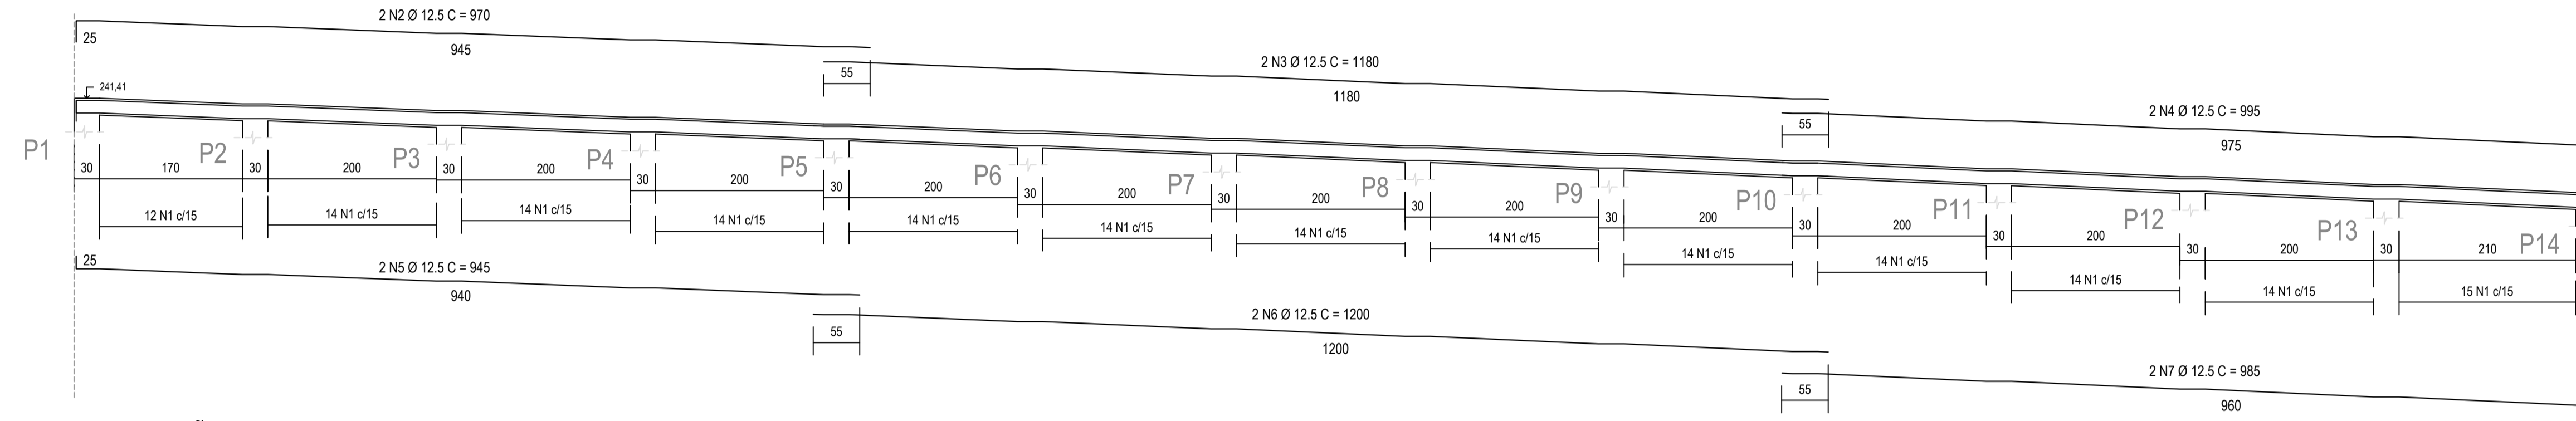


MURO DE FLEXÃO - DETALHAMENTO VIGA V2
ESC: 1/50

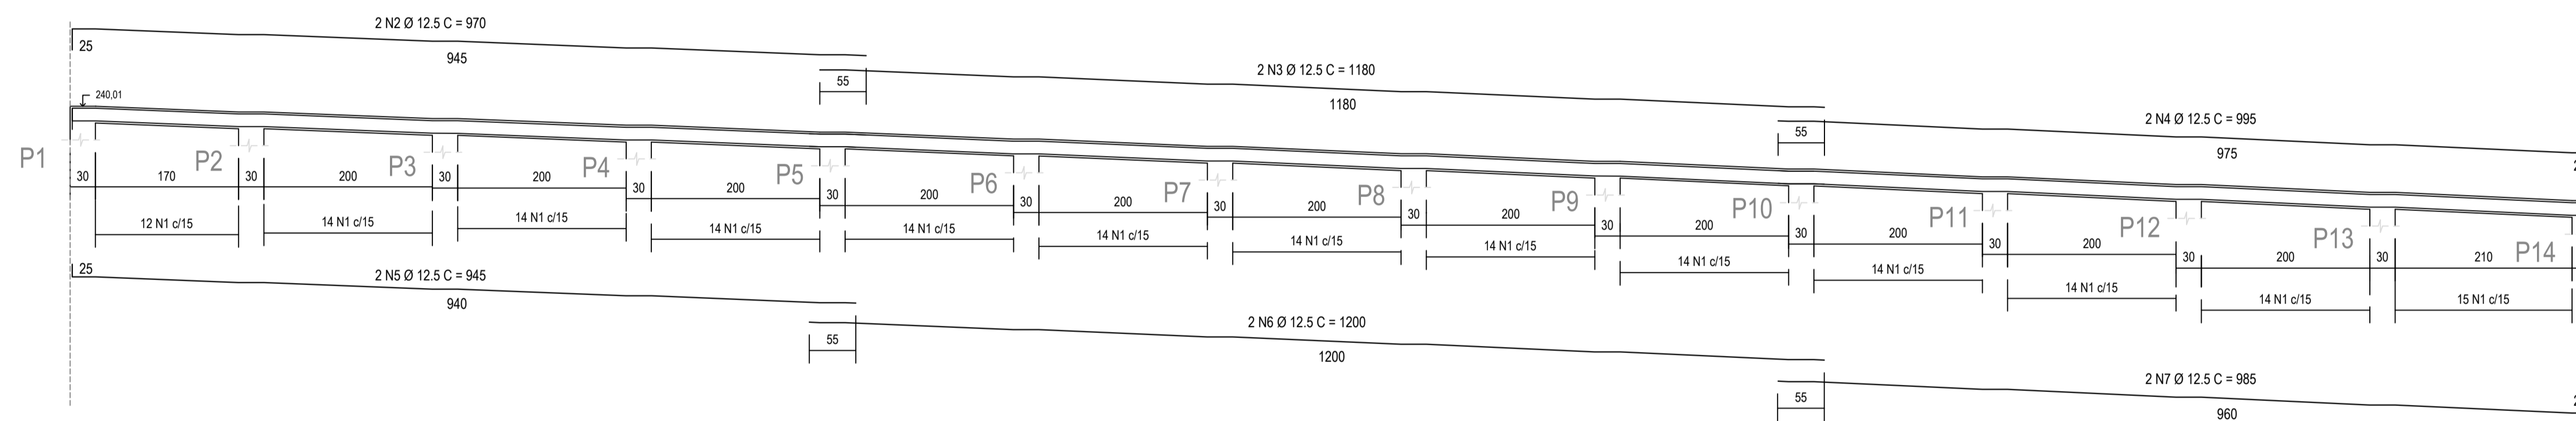


MURO DE FLEXÃO - DETALHAMENTO VIGA V3
ESC: 1/50

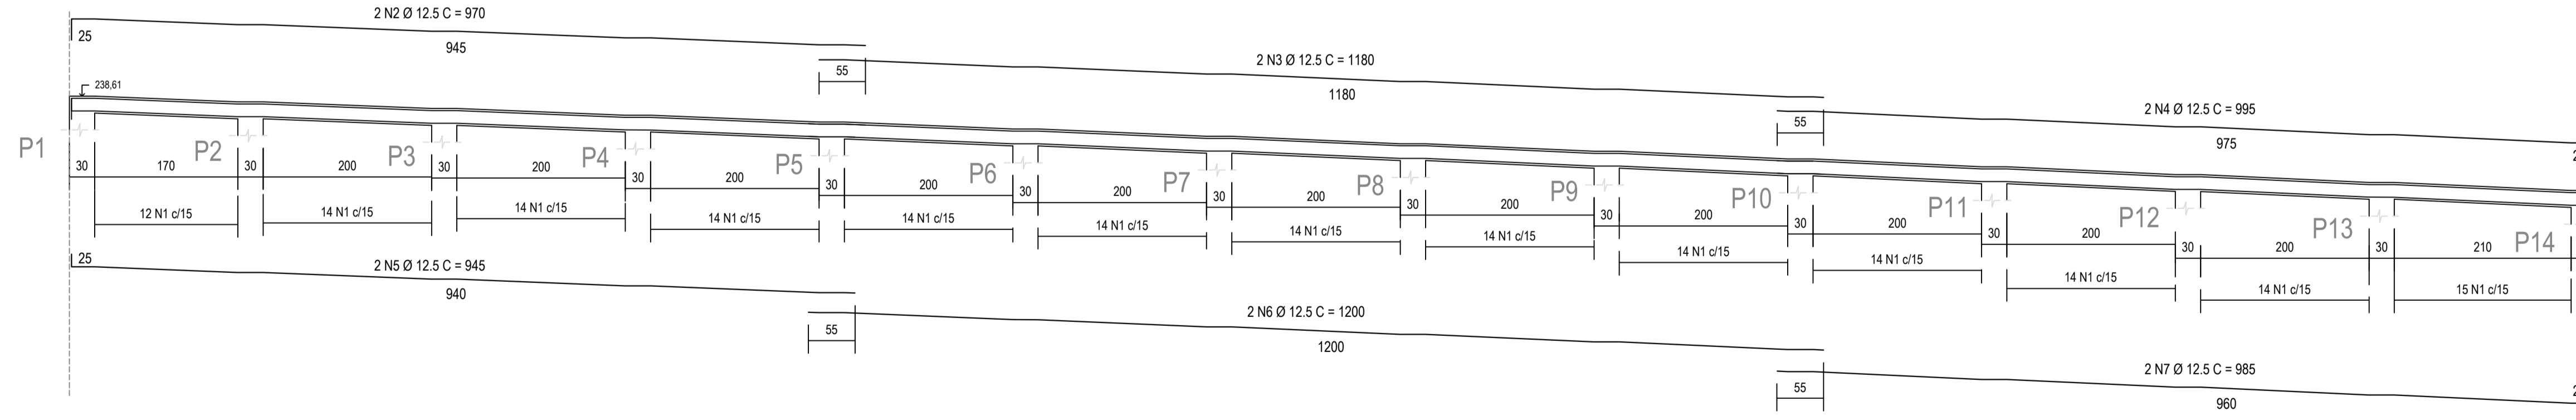

MURO DE FLEXÃO - DETALHAMENTO VIGA V4
ESC: 1/50

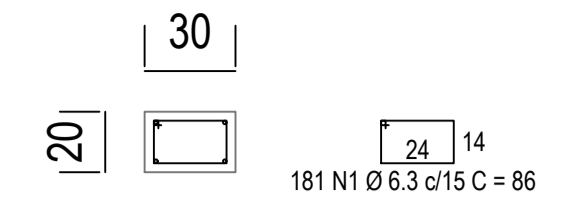


MURO DE FLEXÃO - SEÇÃO TRANSVERSAL VIGA V1
ESC: 1/25

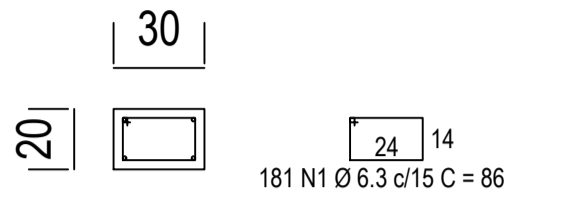

MURO DE FLEXÃO - SEÇÃO TRANSVERSAL VIGA V2
ESC: 1/25



MURO DE FLEXÃO - SEÇÃO TRANSVERSAL VIGA V3
ESC: 1/25

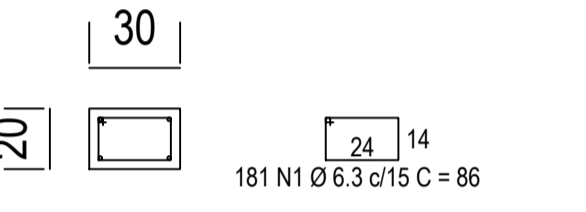

MURO DE FLEXÃO - SEÇÃO TRANSVERSAL VIGA V4
ESC: 1/25

RELAÇÃO DE AÇO						
ELEMENTO	AÇO	N	DIAM (MM)	QUANT.	C. UNIT (CM)	C. TOTAL (CM)
V1	CA 50	1	6,3	181	86	15566
	CA 50	2	12,5	2	970	1940
	CA 50	3	12,5	2	1180	2360
	CA 50	4	12,5	2	995	1990
	CA 50	5	12,5	2	945	1890
	CA 50	6	12,5	2	1200	2400
	CA 50	7	12,5	2	985	1970
V2	CA 50	1	6,3	181	86	15566
	CA 50	2	12,5	2	970	1940
	CA 50	3	12,5	2	1180	2360
	CA 50	4	12,5	2	995	1990
	CA 50	5	12,5	2	945	1890
	CA 50	6	12,5	2	1200	2400
	CA 50	7	12,5	2	985	1970
V3	CA 50	1	6,3	181	86	15566
	CA 50	2	12,5	2	970	1940
	CA 50	3	12,5	2	1180	2360
	CA 50	4	12,5	2	995	1990
	CA 50	5	12,5	2	945	1890
	CA 50	6	12,5	2	1200	2400
	CA 50	7	12,5	2	985	1970
V4	CA 50	1	6,3	181	86	15566
	CA 50	2	12,5	2	970	1940
	CA 50	3	12,5	2	1180	2360
	CA 50	4	12,5	2	995	1990
	CA 50	5	12,5	2	945	1890
	CA 50	6	12,5	2	1200	2400
	CA 50	7	12,5	2	985	1970

RESUMO DE AÇO			
AÇO	DIAM (MM)	C. TOTAL (M)	PESO (KG)
CA 50	6,3	622,64	152,55
CA 50	12,5	502	483,43

VOLUME DE CONCRETO (C-25)	6,19	M3
ÁREA DE FORMA	41,28	M2



PREFEITURA MUNICIPAL DE MURIAÉ
SECRETARIA DE OBRAS PÚBLICAS

ESTRUTURA DE CONTENÇÃO

MURO DE FLEXÃO - VIGAS V1 A V4

PREFEITURA DE MURIAÉ / CNPJ: 17.947.581/0001-76 PREFEITO MARCOS GUARINO DE OLIVEIRA	DESCRIÇÃO: PROJETO DE ESTRUTURA DE CONTENÇÃO DE TALUDES EM MURIAÉ-MG
SECRETARIA DE OBRAS PÚBLICAS:	LOCAL: RUA DEJAIR DIAS DE CARVALHO, BAIRRO CERÂMICA - MURIAÉ - MG
SECRETÁRIO JORGE FÉRES FILHO	ARQUIVO: DT_Contencao_Gabiao_Dejaír Dias de Carvalho.DWG
R. T. PROJETO:	ESC. INDICADAS
ENG. ARLAN DO CARMO MENDONÇA / CREA Nº 177324/D	DATA: 10/2023
	FOLHA: 10/18

ANOTAÇÕES: