




MURO DE FLEXÃO - DETALHAMENTO VIGA V5
ESC: 1/50

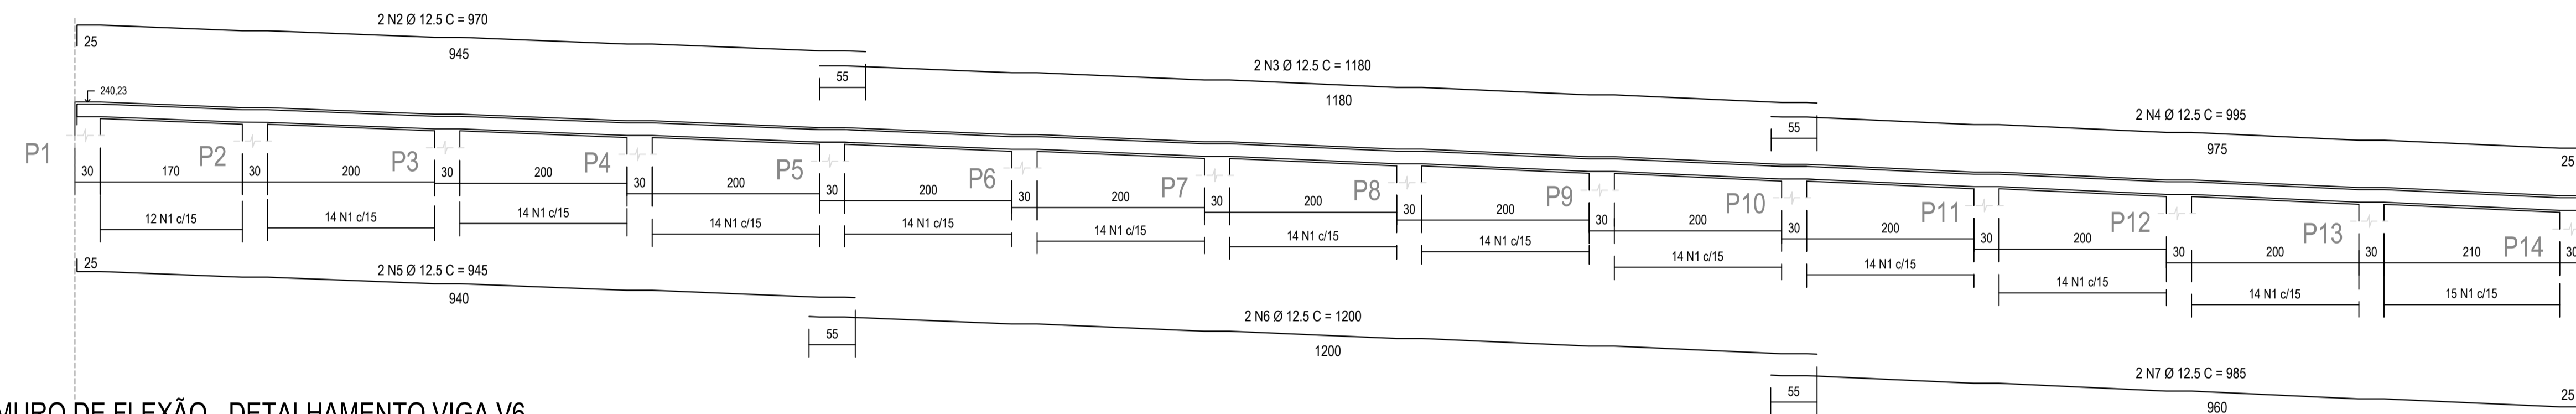


MURO DE FLEXÃO - DETALHAMENTO VIGA V6
ESC: 1/50

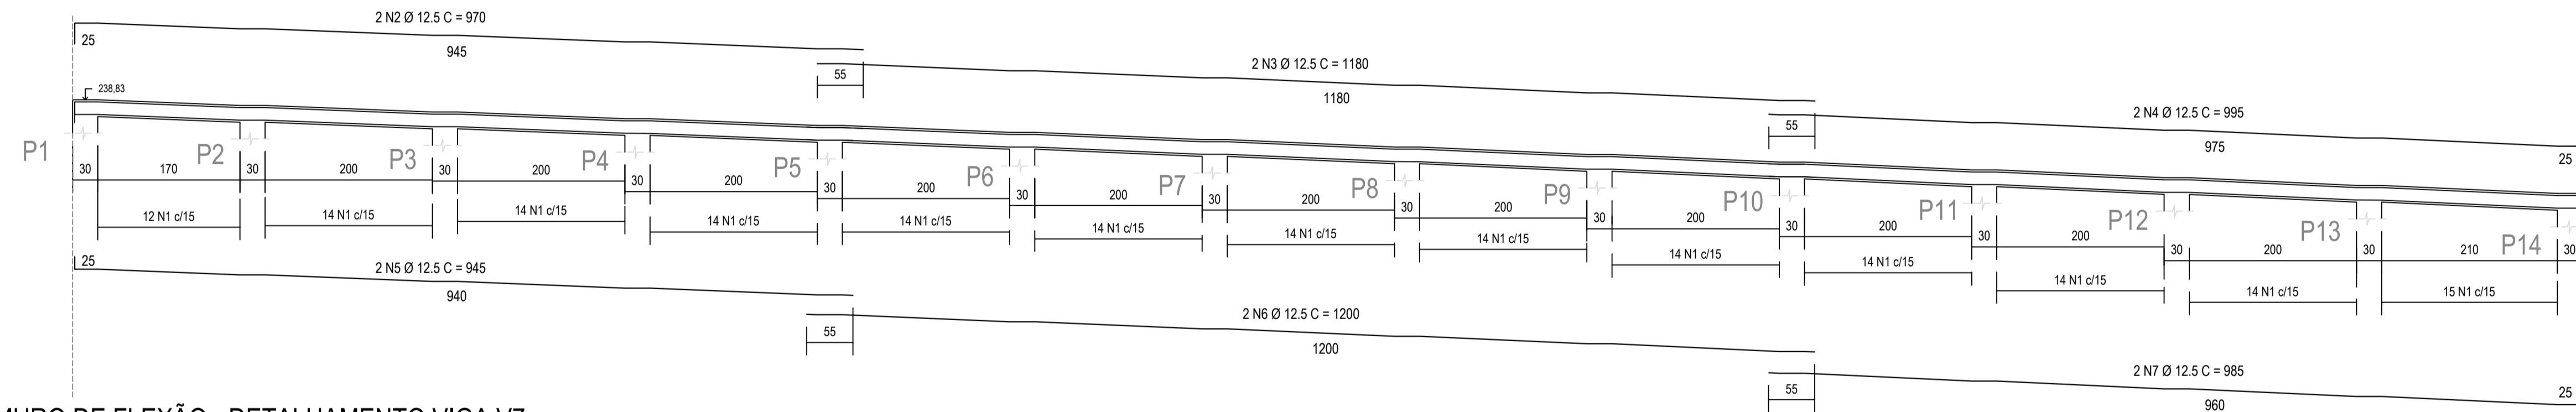


MURO DE FLEXÃO - DETALHAMENTO VIGA V7
ESC: 1/50

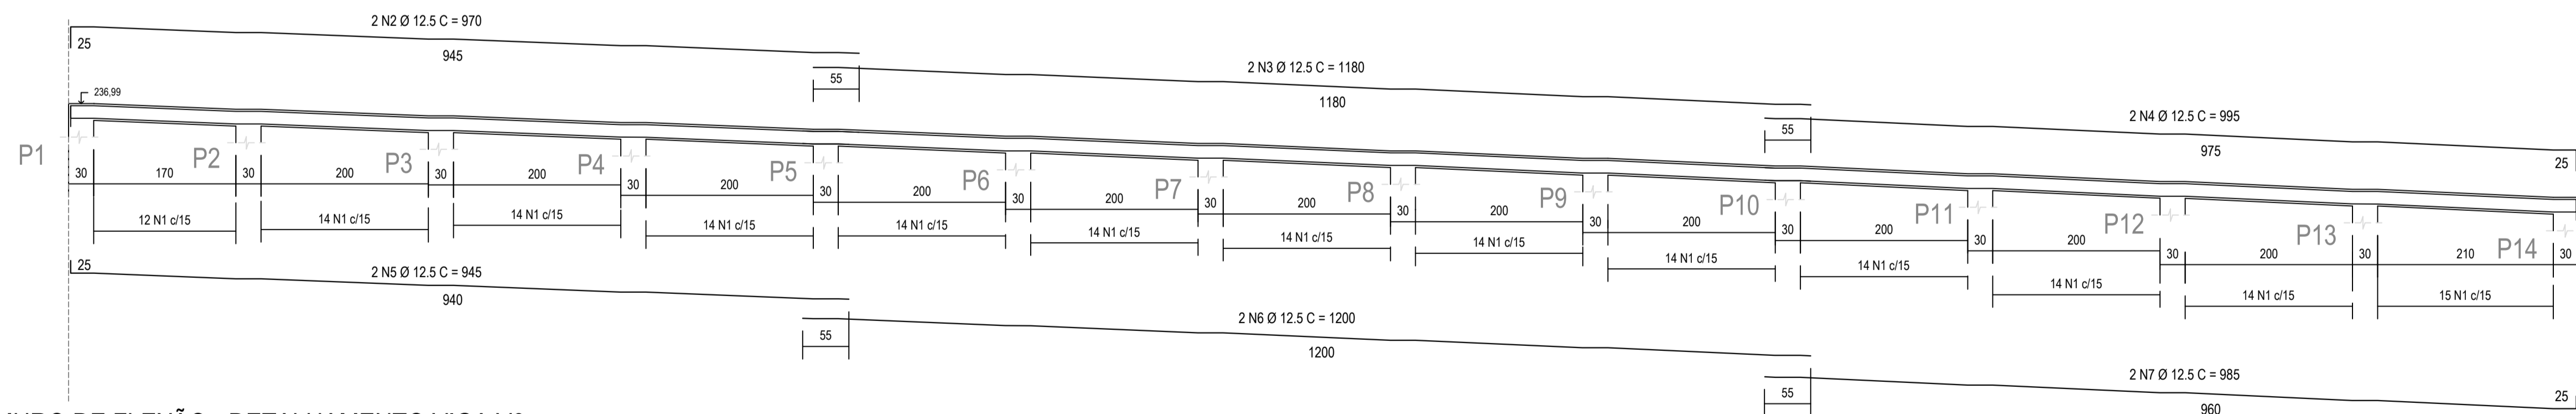


MURO DE FLEXÃO - DETALHAMENTO VIGA V8
ESC: 1/50

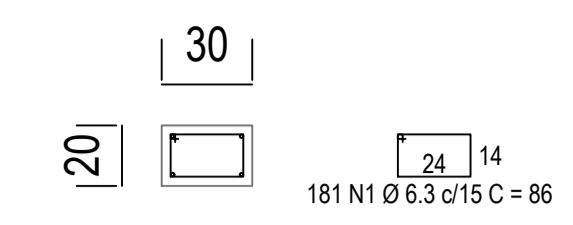


MURO DE FLEXÃO - SEÇÃO TRANSVERSAL VIGA V5
ESC: 1/25

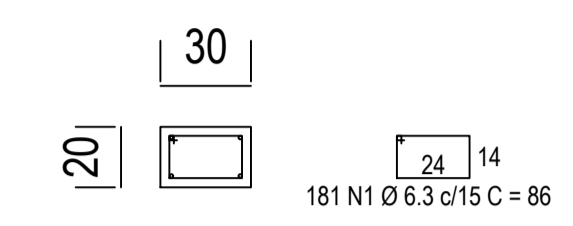

MURO DE FLEXÃO - SEÇÃO TRANSVERSAL VIGA V6
ESC: 1/25

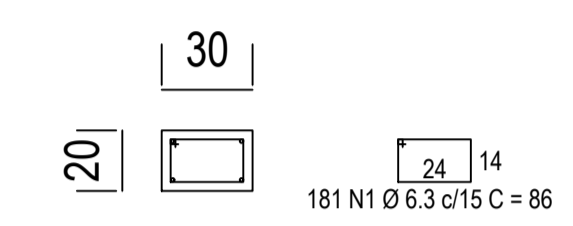

MURO DE FLEXÃO - SEÇÃO TRANSVERSAL VIGA V7
ESC: 1/25

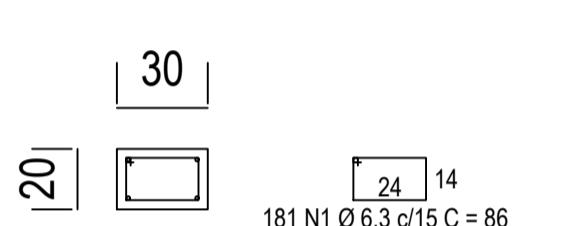

MURO DE FLEXÃO - SEÇÃO TRANSVERSAL VIGA V8
ESC: 1/25

RELAÇÃO DE AÇO						
ELEMENTO	AÇO	N	DIAM (MM)	QUANT.	C. UNIT (CM)	C. TOTAL (CM)
V5	CA 50	1	6.3	181	86	15566
	CA 50	2	12.5	2	970	1940
	CA 50	3	12.5	2	1180	2360
	CA 50	4	12.5	2	995	1990
	CA 50	5	12.5	2	945	1890
	CA 50	6	12.5	2	1200	2400
	CA 50	7	12.5	2	985	1970
V6	CA 50	1	6.3	181	86	15566
	CA 50	2	12.5	2	970	1940
	CA 50	3	12.5	2	1180	2360
	CA 50	4	12.5	2	995	1990
	CA 50	5	12.5	2	945	1890
	CA 50	6	12.5	2	1200	2400
	CA 50	7	12.5	2	985	1970
V7	CA 50	1	6.3	181	86	15566
	CA 50	2	12.5	2	970	1940
	CA 50	3	12.5	2	1180	2360
	CA 50	4	12.5	2	995	1990
	CA 50	5	12.5	2	945	1890
	CA 50	6	12.5	2	1200	2400
	CA 50	7	12.5	2	985	1970
V8	CA 50	1	6.3	181	86	15566
	CA 50	2	12.5	2	970	1940
	CA 50	3	12.5	2	1180	2360
	CA 50	4	12.5	2	995	1990
	CA 50	5	12.5	2	945	1890
	CA 50	6	12.5	2	1200	2400
	CA 50	7	12.5	2	985	1970
RESUMO DE AÇO						
AÇO	DIAM (MM)	C. TOTAL (M)	PESO (KG)			
CA 50	6.3	622.64	152.55			
CA 50	12.5	502	483.43			
VOLUME DE CONCRETO (C-25):			6.19	M3		
ÁREA DE FORMA:			41.28	M2		

PREFEITURA MUNICIPAL DE MURIAÉ
SECRETARIA DE OBRAS PÚBLICAS

ESTRUTURA DE CONTENÇÃO
MURO DE FLEXÃO - VIGAS V5 A V8

PREFEITURA DE MURIAÉ / CNPJ: 17.947.581/0001-76
PREFEITO MARCOS GUARINO DE OLIVEIRA

SECRETARIA DE OBRAS PÚBLICAS:
SECRETÁRIO JORGE FÉRES FILHO

R. T. PROJETO:
ENG. ARLAN DO CARMO MENDONÇA / CREA Nº 177324/D

DESCRIÇÃO:
PROJETO DE ESTRUTURA DE CONTENÇÃO DE TALUDES EM MURIAÉ-MG

LOCAL: RUA DEJAIR DIAS DE CARVALHO
BAIRRO CERÂMICA - MURIAÉ - MG

ARQUIVO: DT_Contencao_Gabiao_Dejaír Dias de Carvalho.DWG

ESC. INDICADAS
DATA: 10/2023

FOLHA:
11/18

ANOTAÇÕES: