




MURO DE GRAVIDADE_GABIÃO - SEÇÃO TRANSVERSAL 01
ESC: 1/50

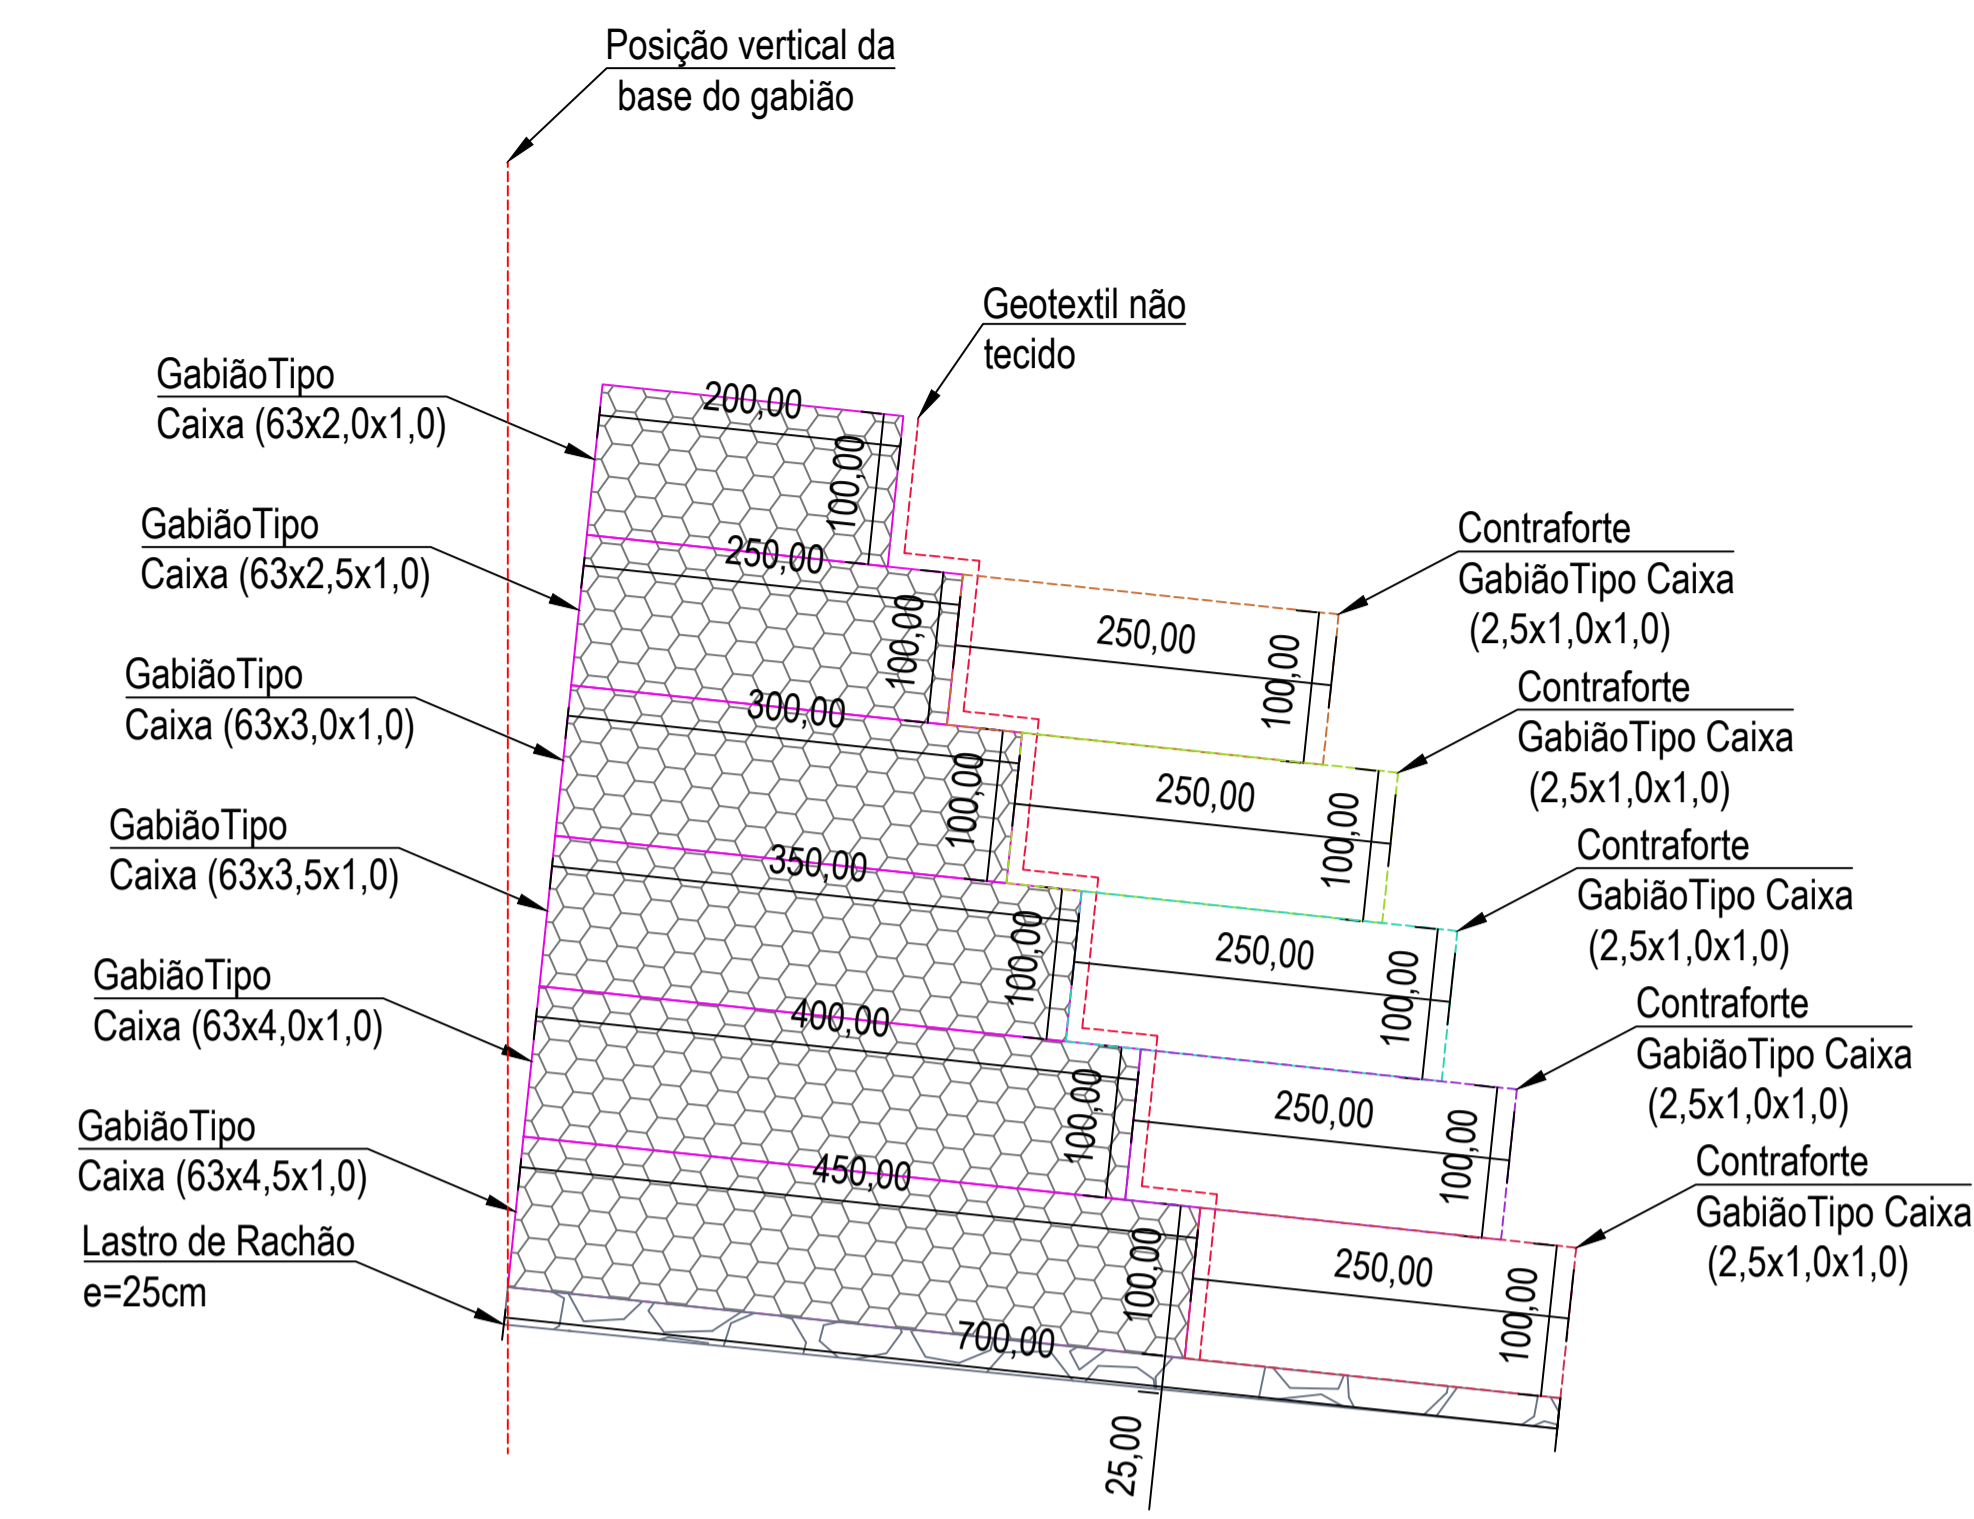

MURO DE GRAVIDADE_GABIÃO - SEÇÃO TRANSVERSAL 02
ESC: 1/50

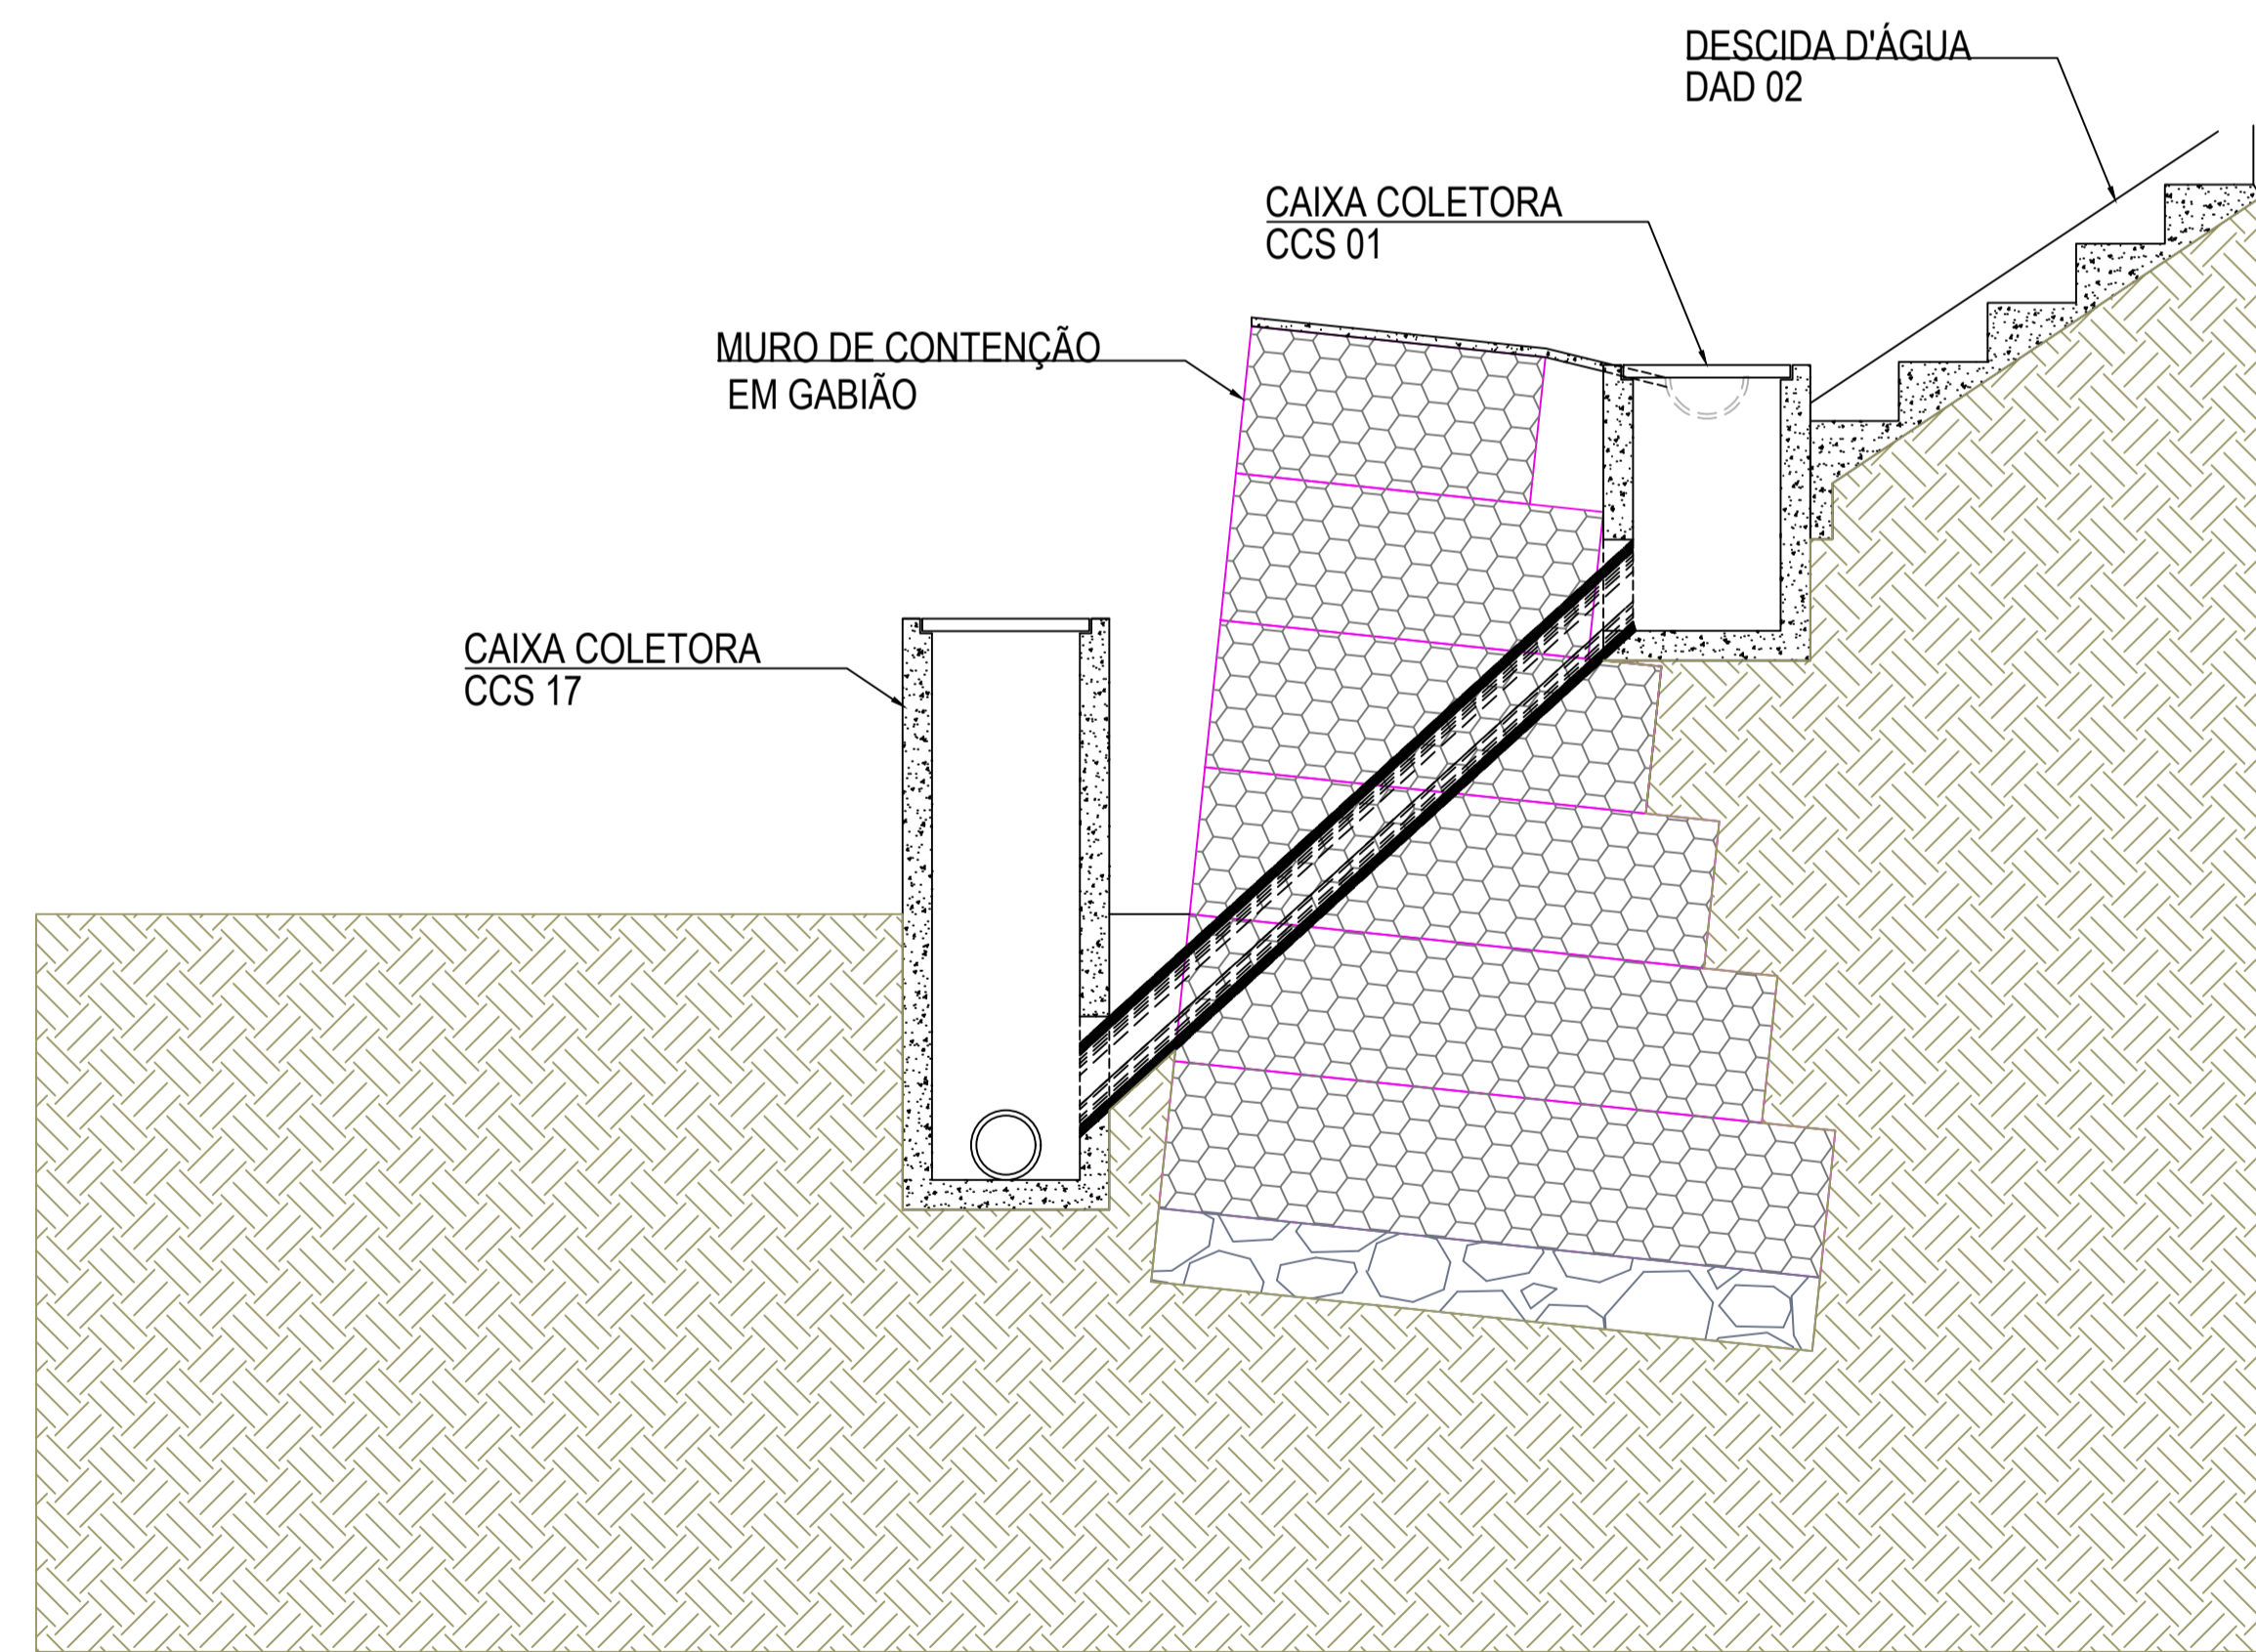

MURO DE GRAVIDADE_GABIÃO - TRANSPASSE DE TUBULAÇÃO DE DRENAGEM
ESC: 1/50

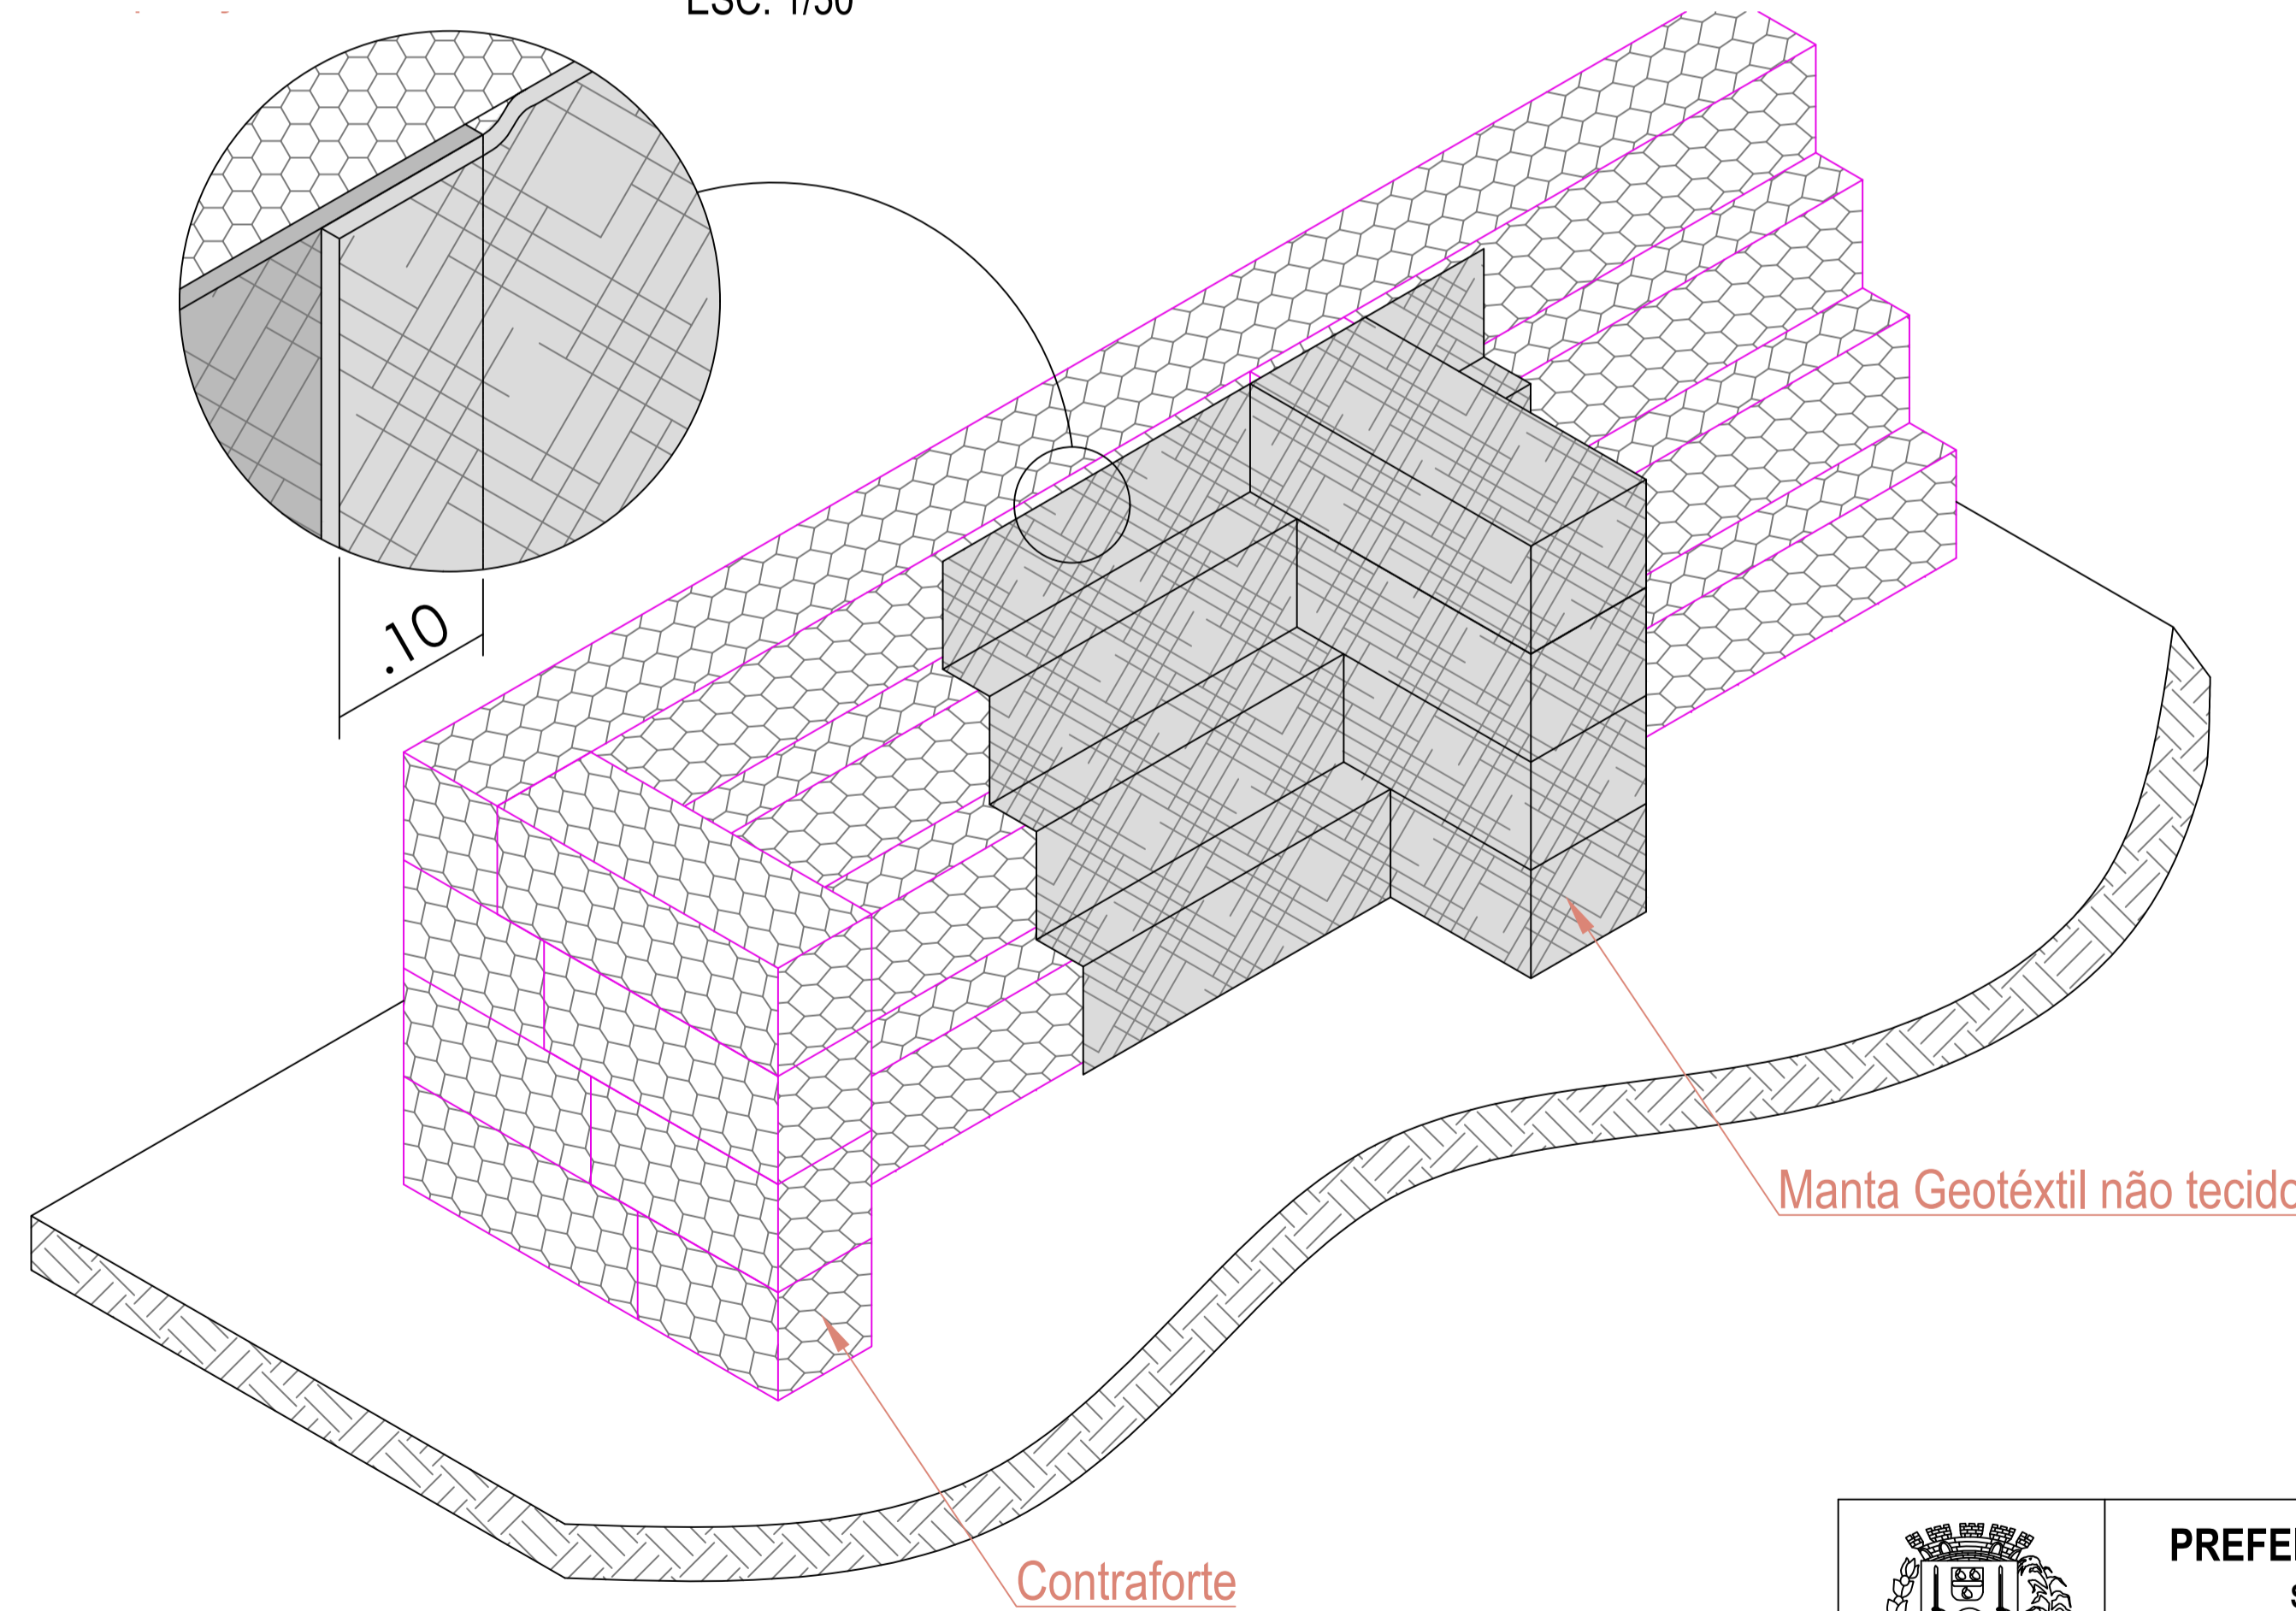

DETALHE: PERESPCTIVA ESQUEMÁTICA DO CONTRAFORTE
ESC: S/E

ANOTAÇÕES:

	PREFEITURA MUNICIPAL DE MURIAÉ SECRETARIA DE OBRAS PÚBLICAS	
	ESTRUTURA DE CONTENÇÃO MURO DE GABIÃO - SEÇÃO TRANSVERSAL E DETALHE TÍPICO	
PREFEITURA DE MURIAÉ / CNPJ: 17.947.581/0001-76 PREFEITO MARCOS GUARINO DE OLIVEIRA	DESCRIÇÃO: PROJETO DE ESTRUTURA DE CONTENÇÃO DE TALUDES EM MURIAÉ-MG	
SECRETARIA DE OBRAS PÚBLICAS: SECRETÁRIO JORGE FERES FILHO	LOCAL: RUA DEJAIR DIAS DE CARVALHO BAIRRO CERÂMICA - MURIAÉ - MG	ARQUIVO: DT_Contencao_Gabiao_Dejaír Dias de Carvalho.DWG
R. T. PROJETO: ENG. ARLAN DO CARMO MENDONÇA / CREA Nº 177324/D	ESC. INDICADAS DATA: 10/2023	FOLHA: 17/18