



DETALHE: TIRANTES TRANSVERSAIS DAS CAIXAS DA EXTREMIDADE
ESC: S/E

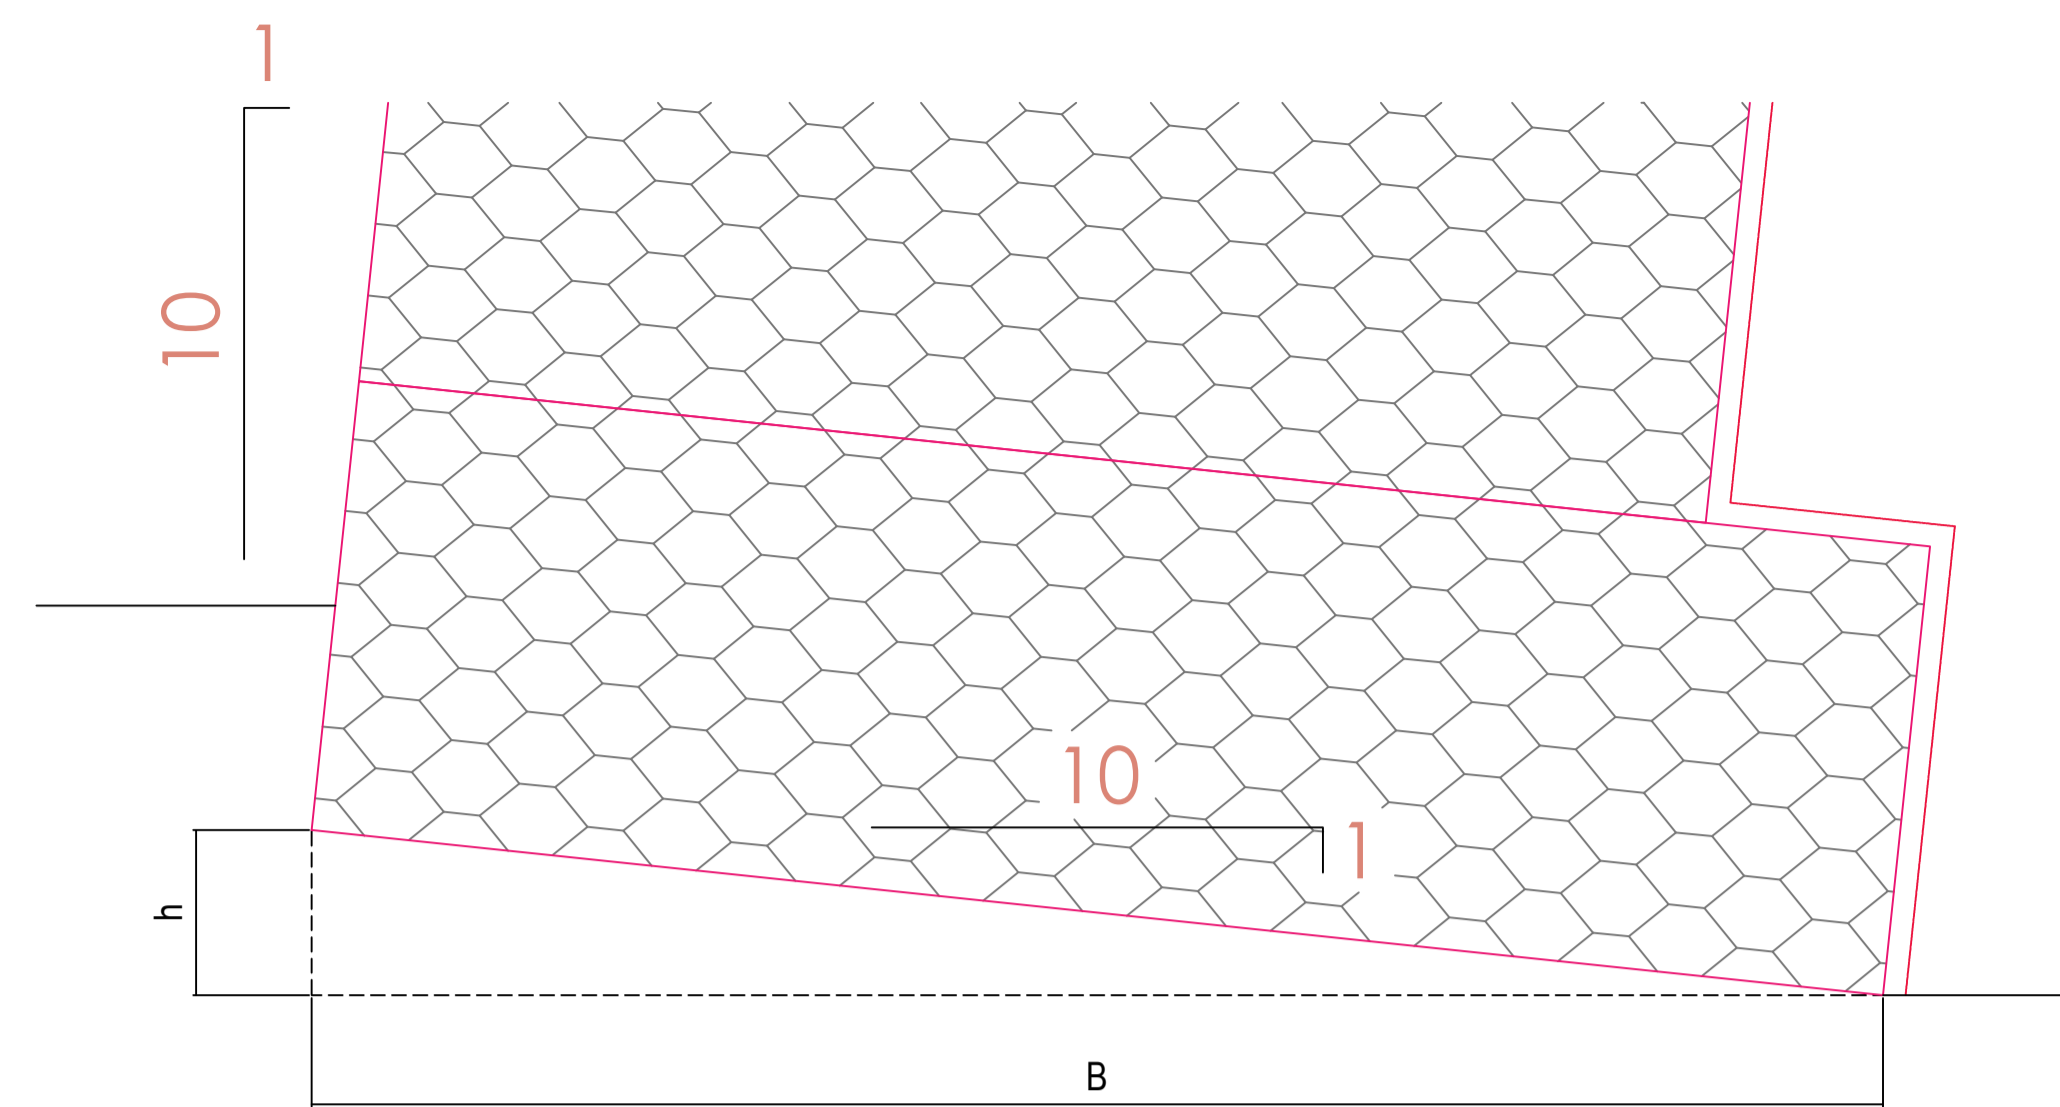


B (m)	h (m)
1,50	0,15
2,00	0,20
3,00	0,30
4,00	0,40
5,00	0,50

DETALHE: PREPARAÇÃO DA BASE
ESC: S/E

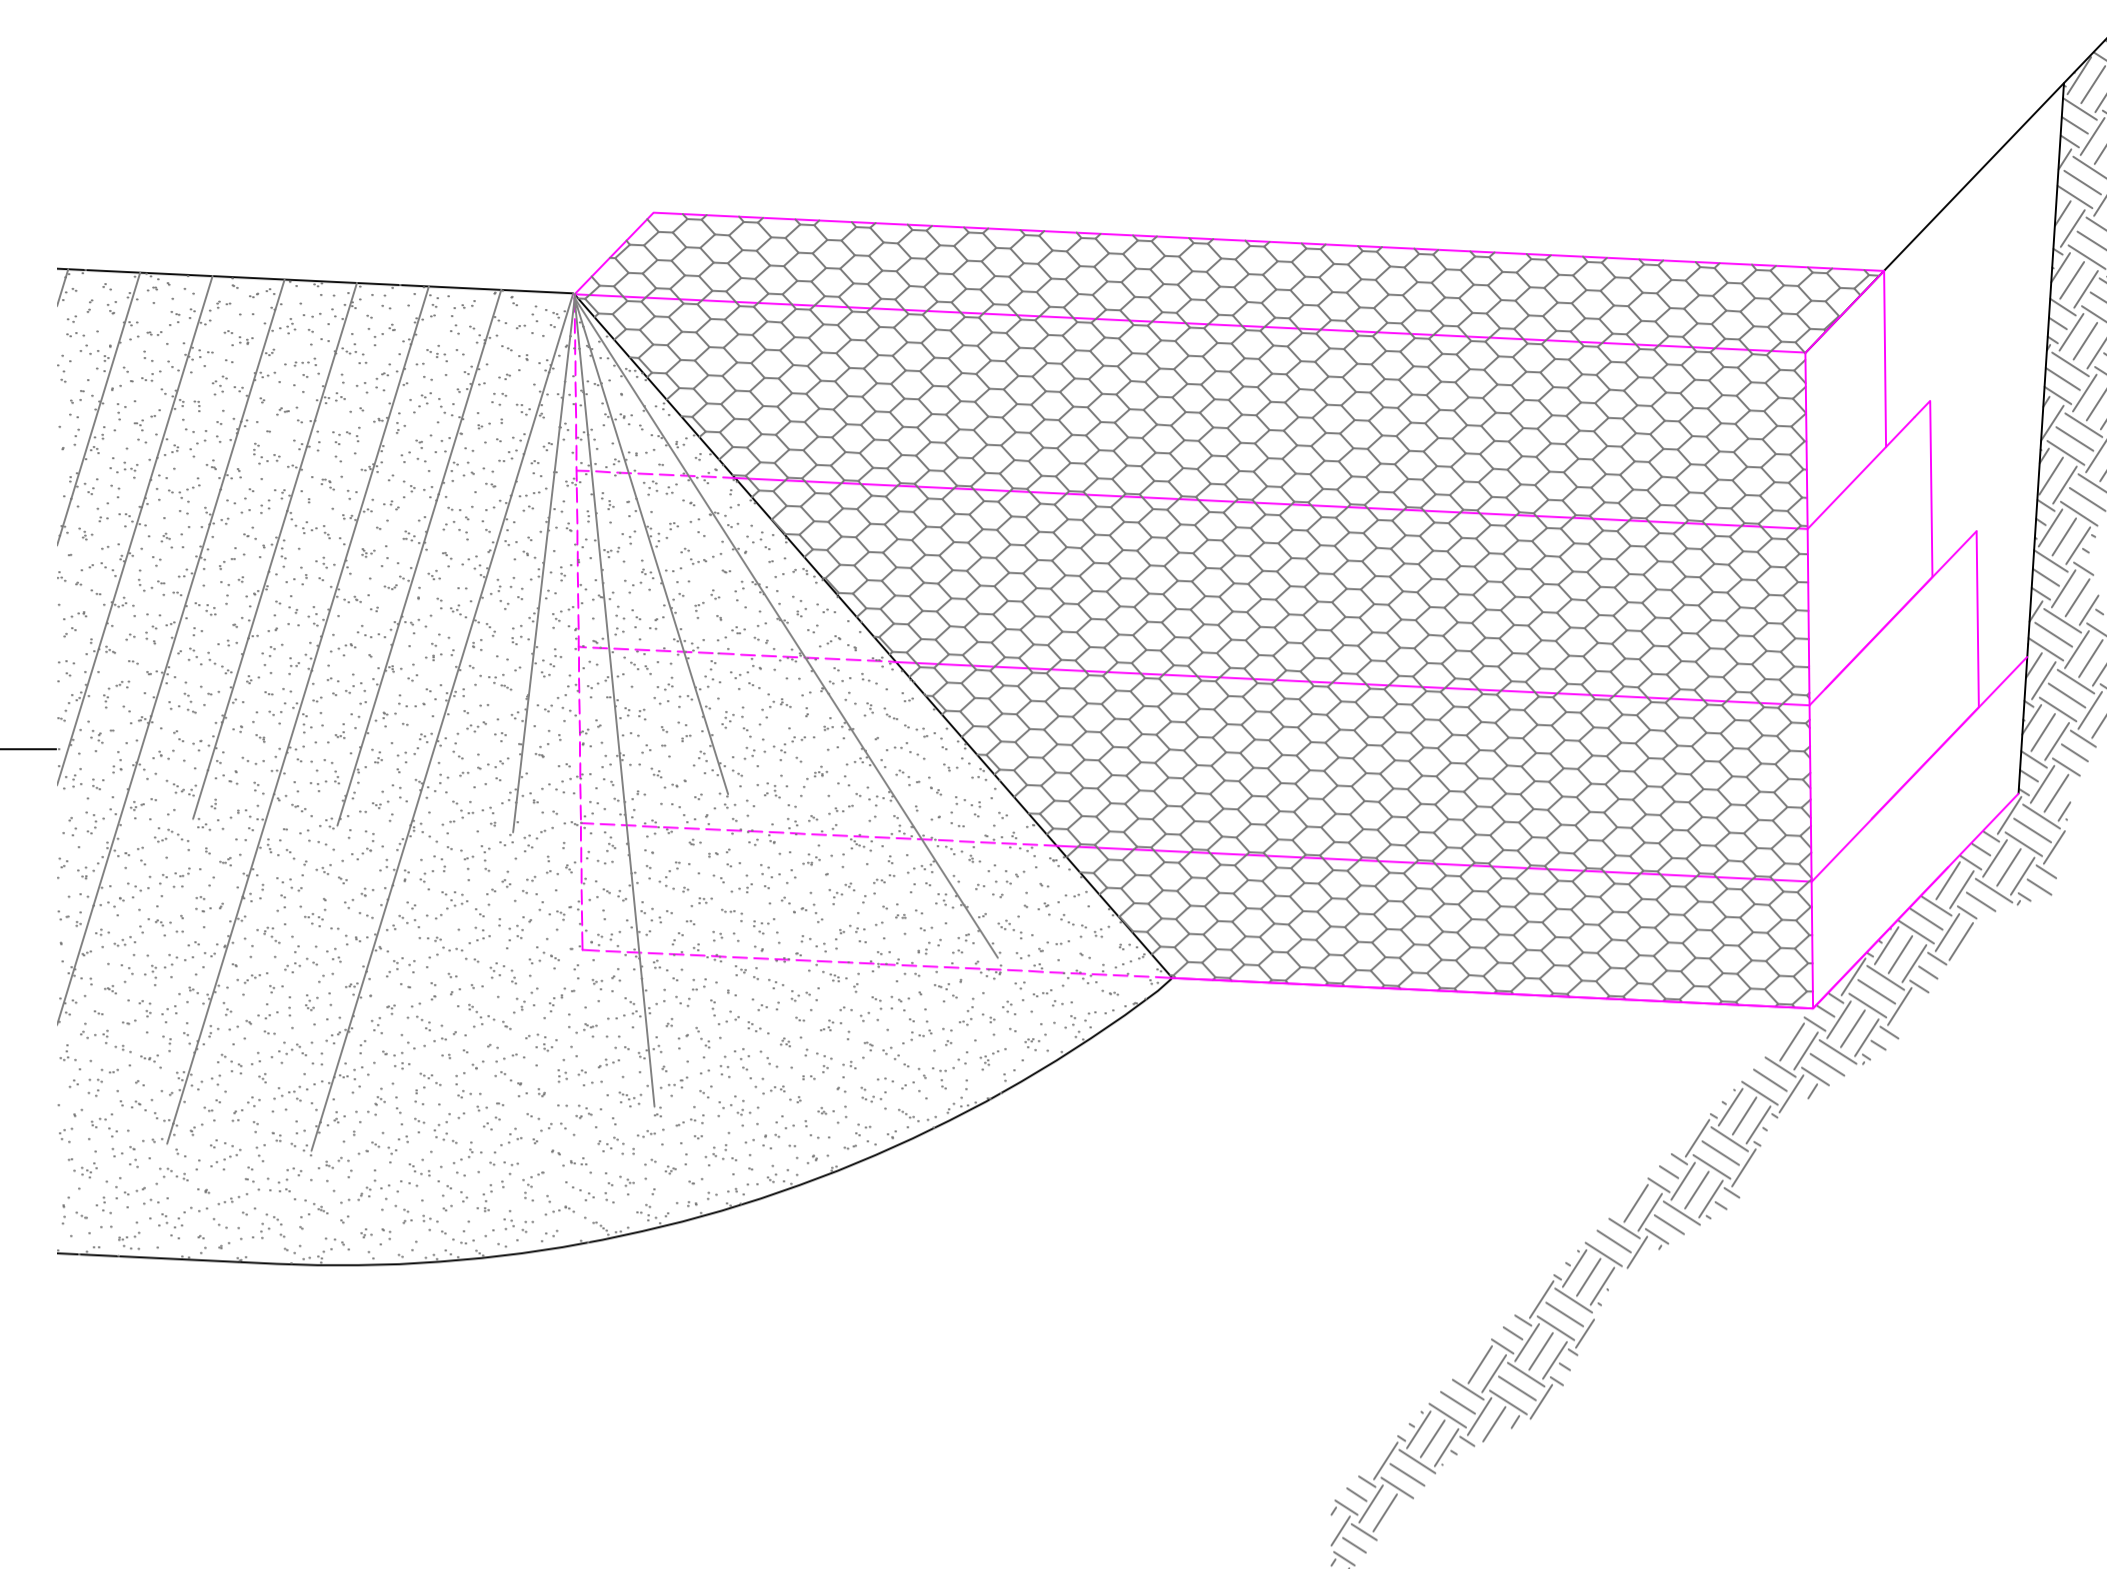


DETALHE: FECHAMENTO LATERAL
ESC: S/E

Detalhe da Costura

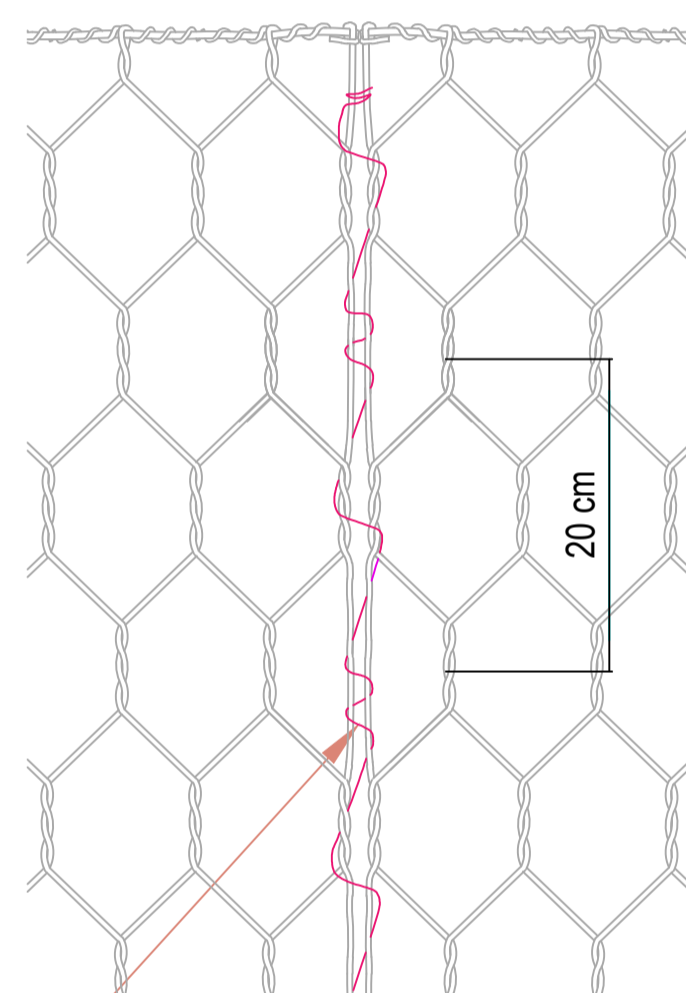


Detalhe do Atirantamento

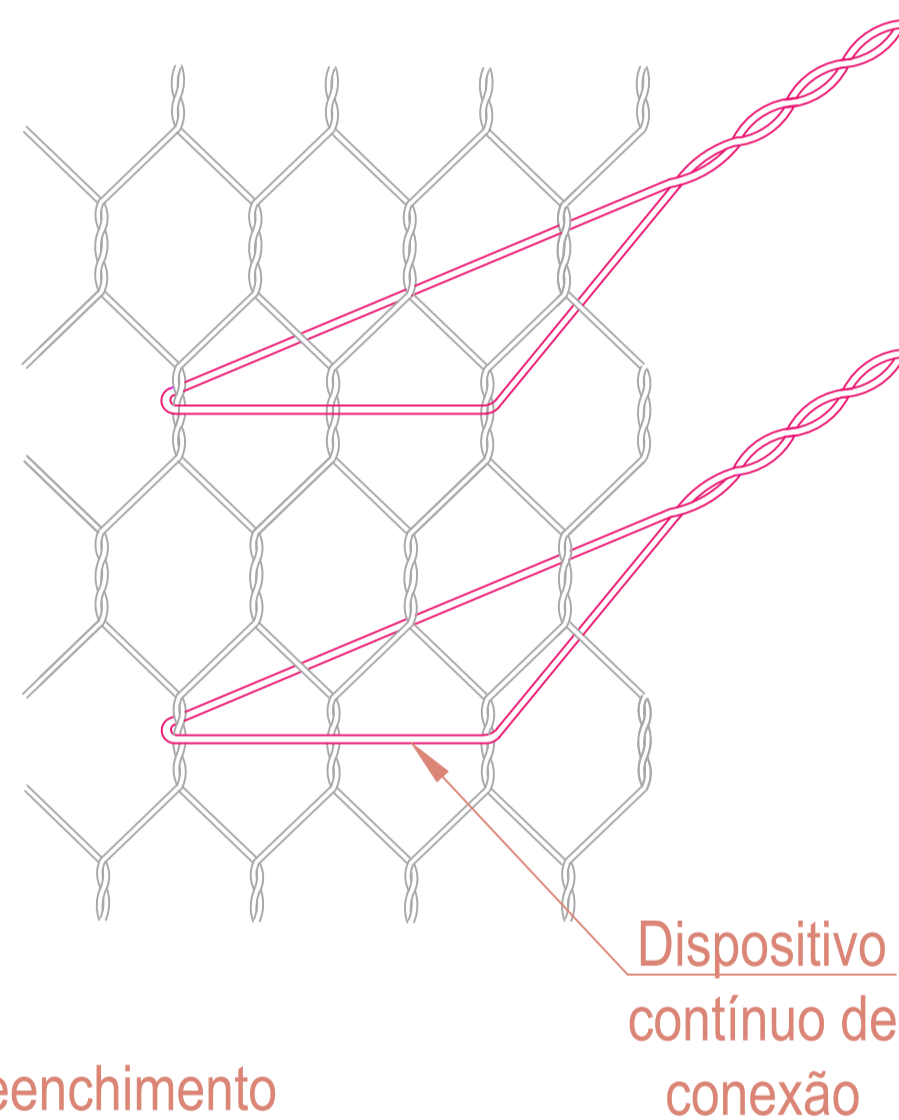


Dispositivo contínuo de conexão

Detalhe do Preenchimento
Tirantes (4 por m²)

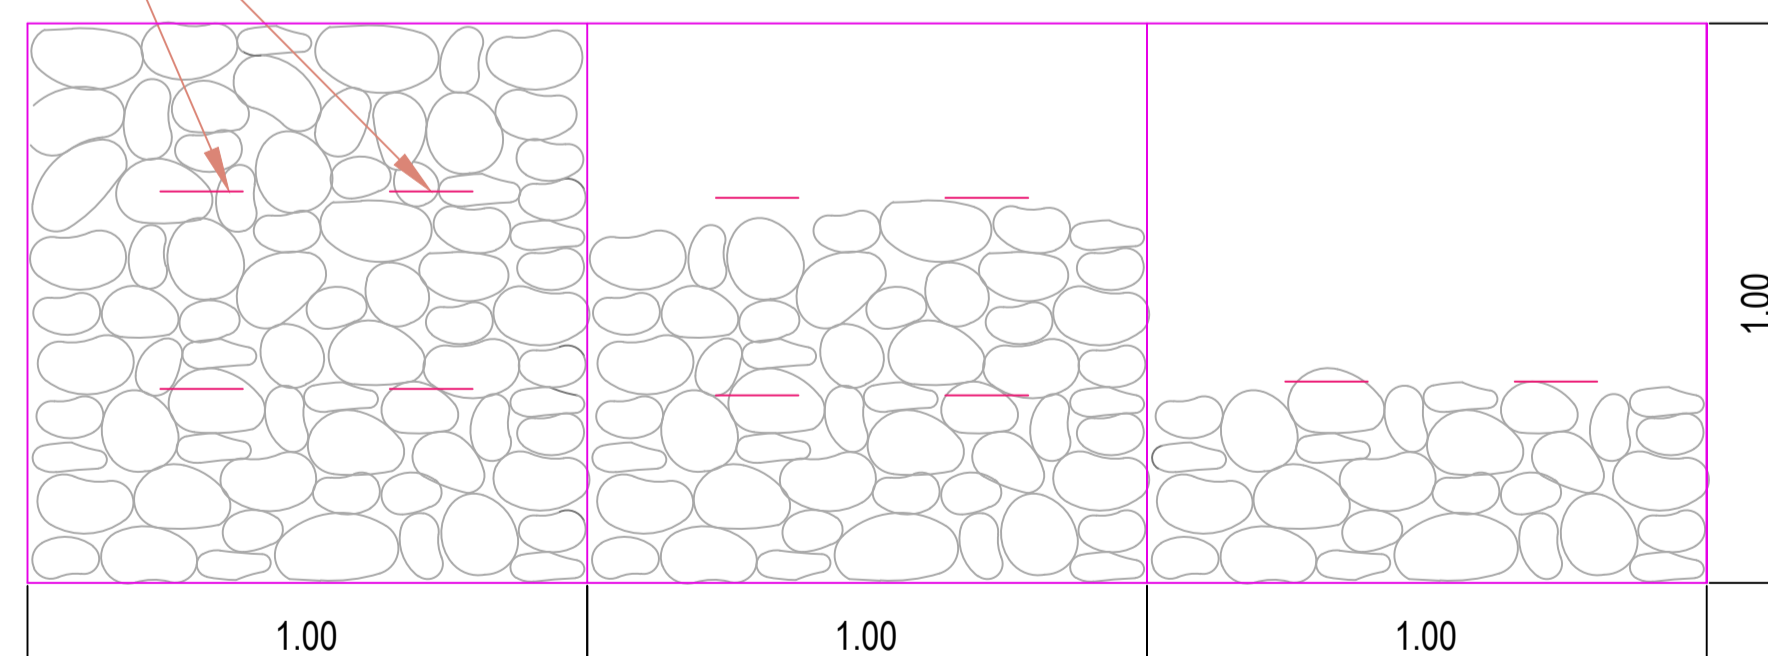


Dispositivo contínuo de conexão

DETALHE: AMARRAÇÃO DA MALHA
ESC: S/E

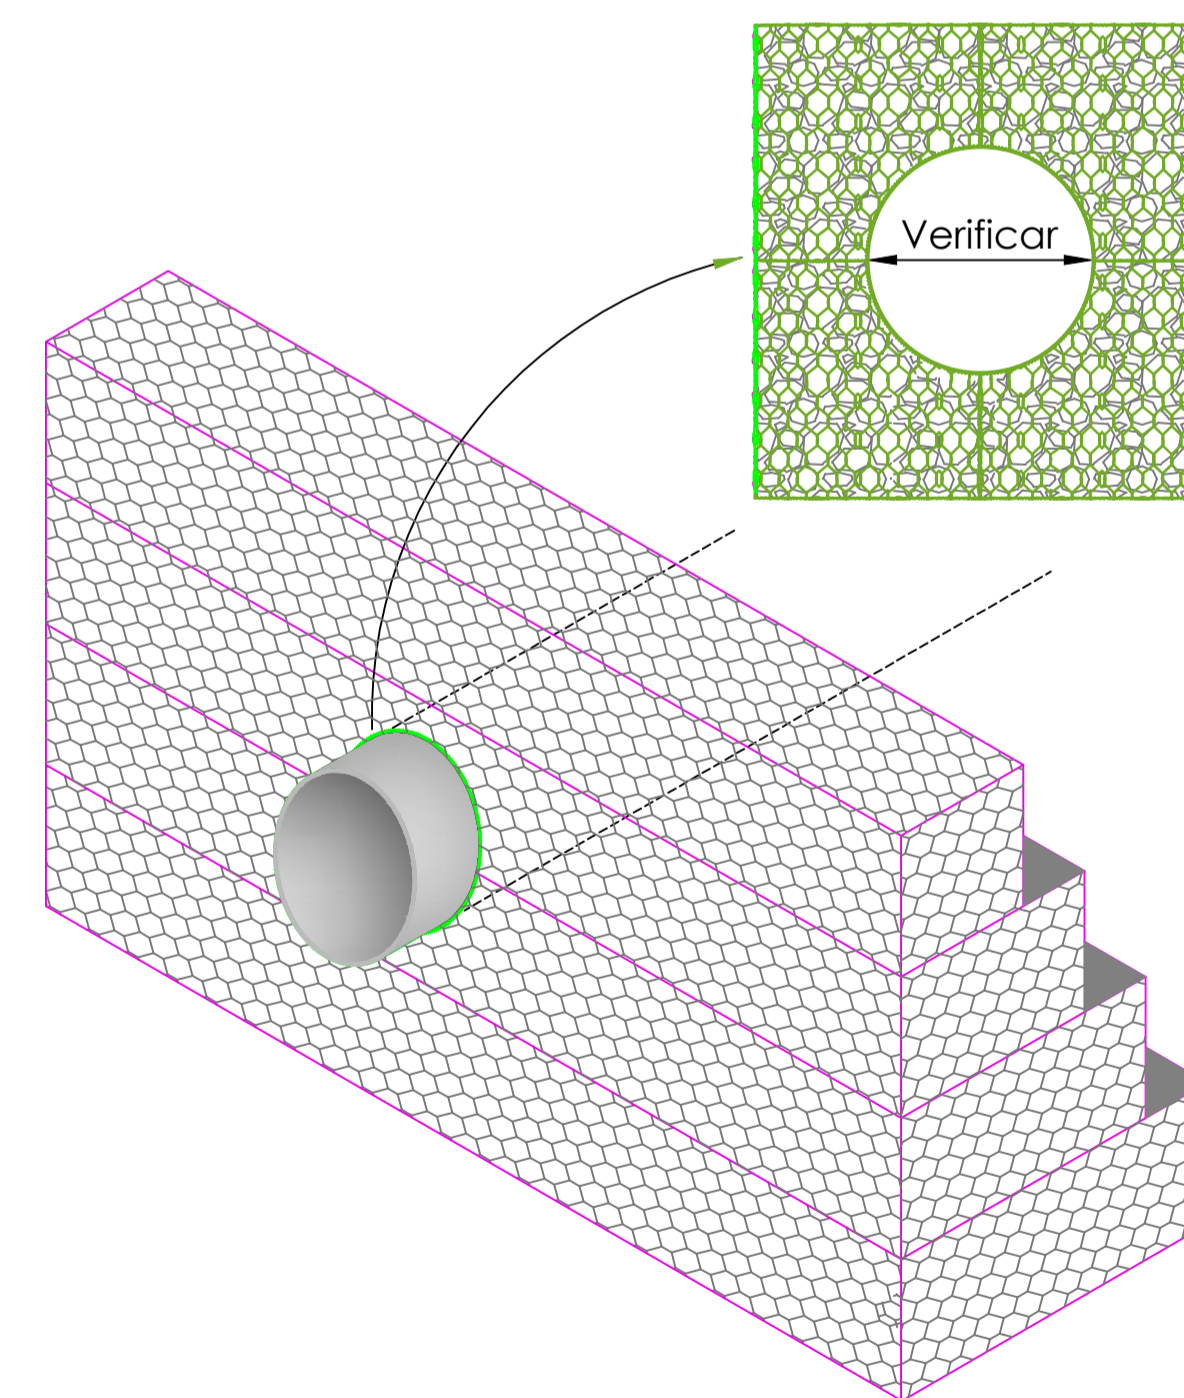

DETALHE: DRENAGEM INTERNA AO GABIÃO
ESC: S/E

ANOTAÇÕES:

	PREFEITURA MUNICIPAL DE MURIAÉ SECRETARIA DE OBRAS PÚBLICAS	
	ESTRUTURA DE CONTENÇÃO MURO DE GABIÃO - DETALHES TÍPICOS	
PREFEITURA DE MURIAÉ / CNPJ: 17.947.581/0001-76 PREFEITO MARCOS GUARINO DE OLIVEIRA	DESCRIÇÃO: PROJETO DE ESTRUTURA DE CONTENÇÃO DE TALUDES EM MURIAÉ-MG	
SECRETARIA DE OBRAS PÚBLICAS: SECRETÁRIO JORGE FERES FILHO	LOCAL: RUA DEJAIR DIAS DE CARVALHO BAIRRO CERÂMICA - MURIAÉ - MG	ARQUIVO: DT_Contencao_Gabiao_Dejaír Dias de Carvalho.DWG
R. T. PROJETO: ENG. ARLAN DO CARMO MENDONÇA / CREA Nº 177324/D	ESC. INDICADAS DATA: 10/2023	FOLHA: 18/18