




DETALHES - DRENAGEM
esc: 1:75

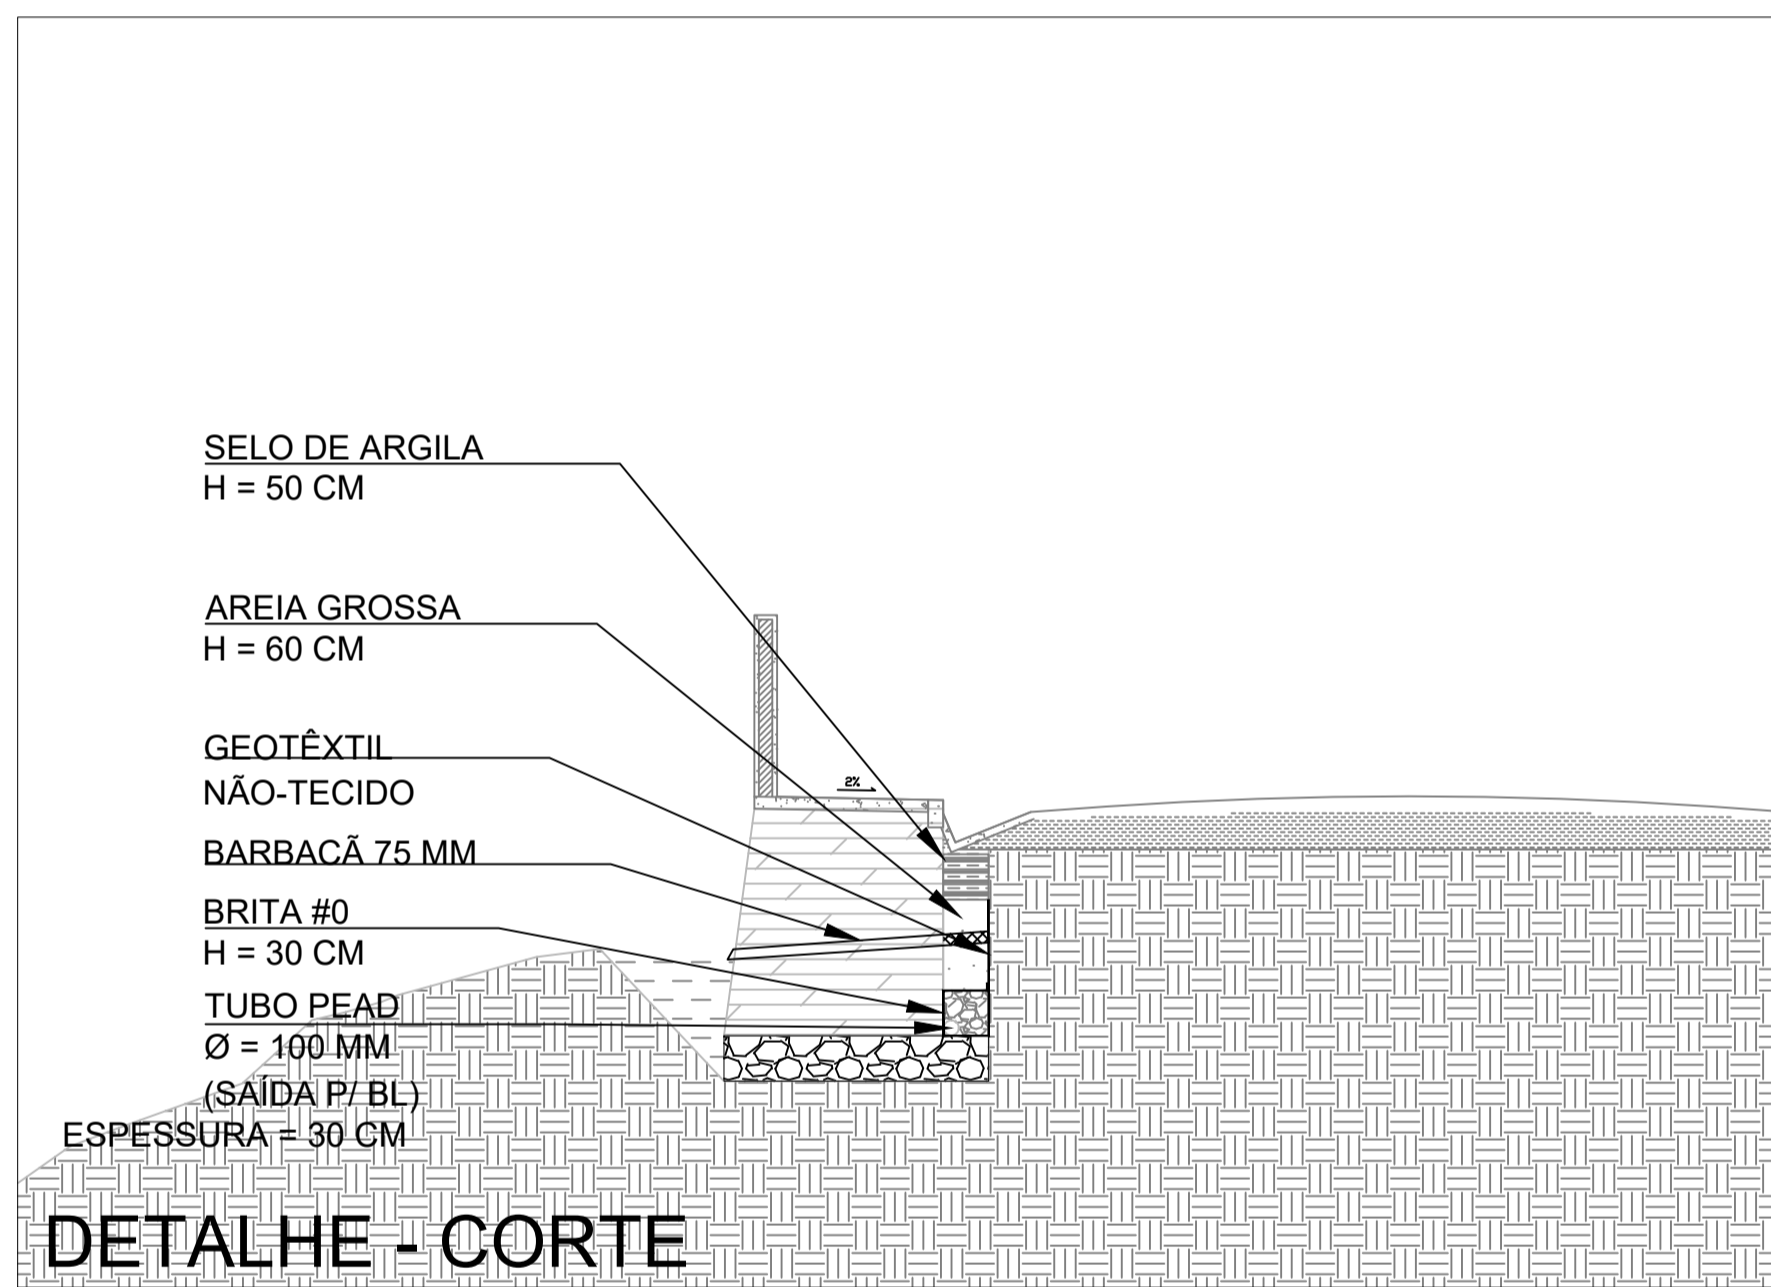


DETALHES - DRENAGEM
esc: 1:50

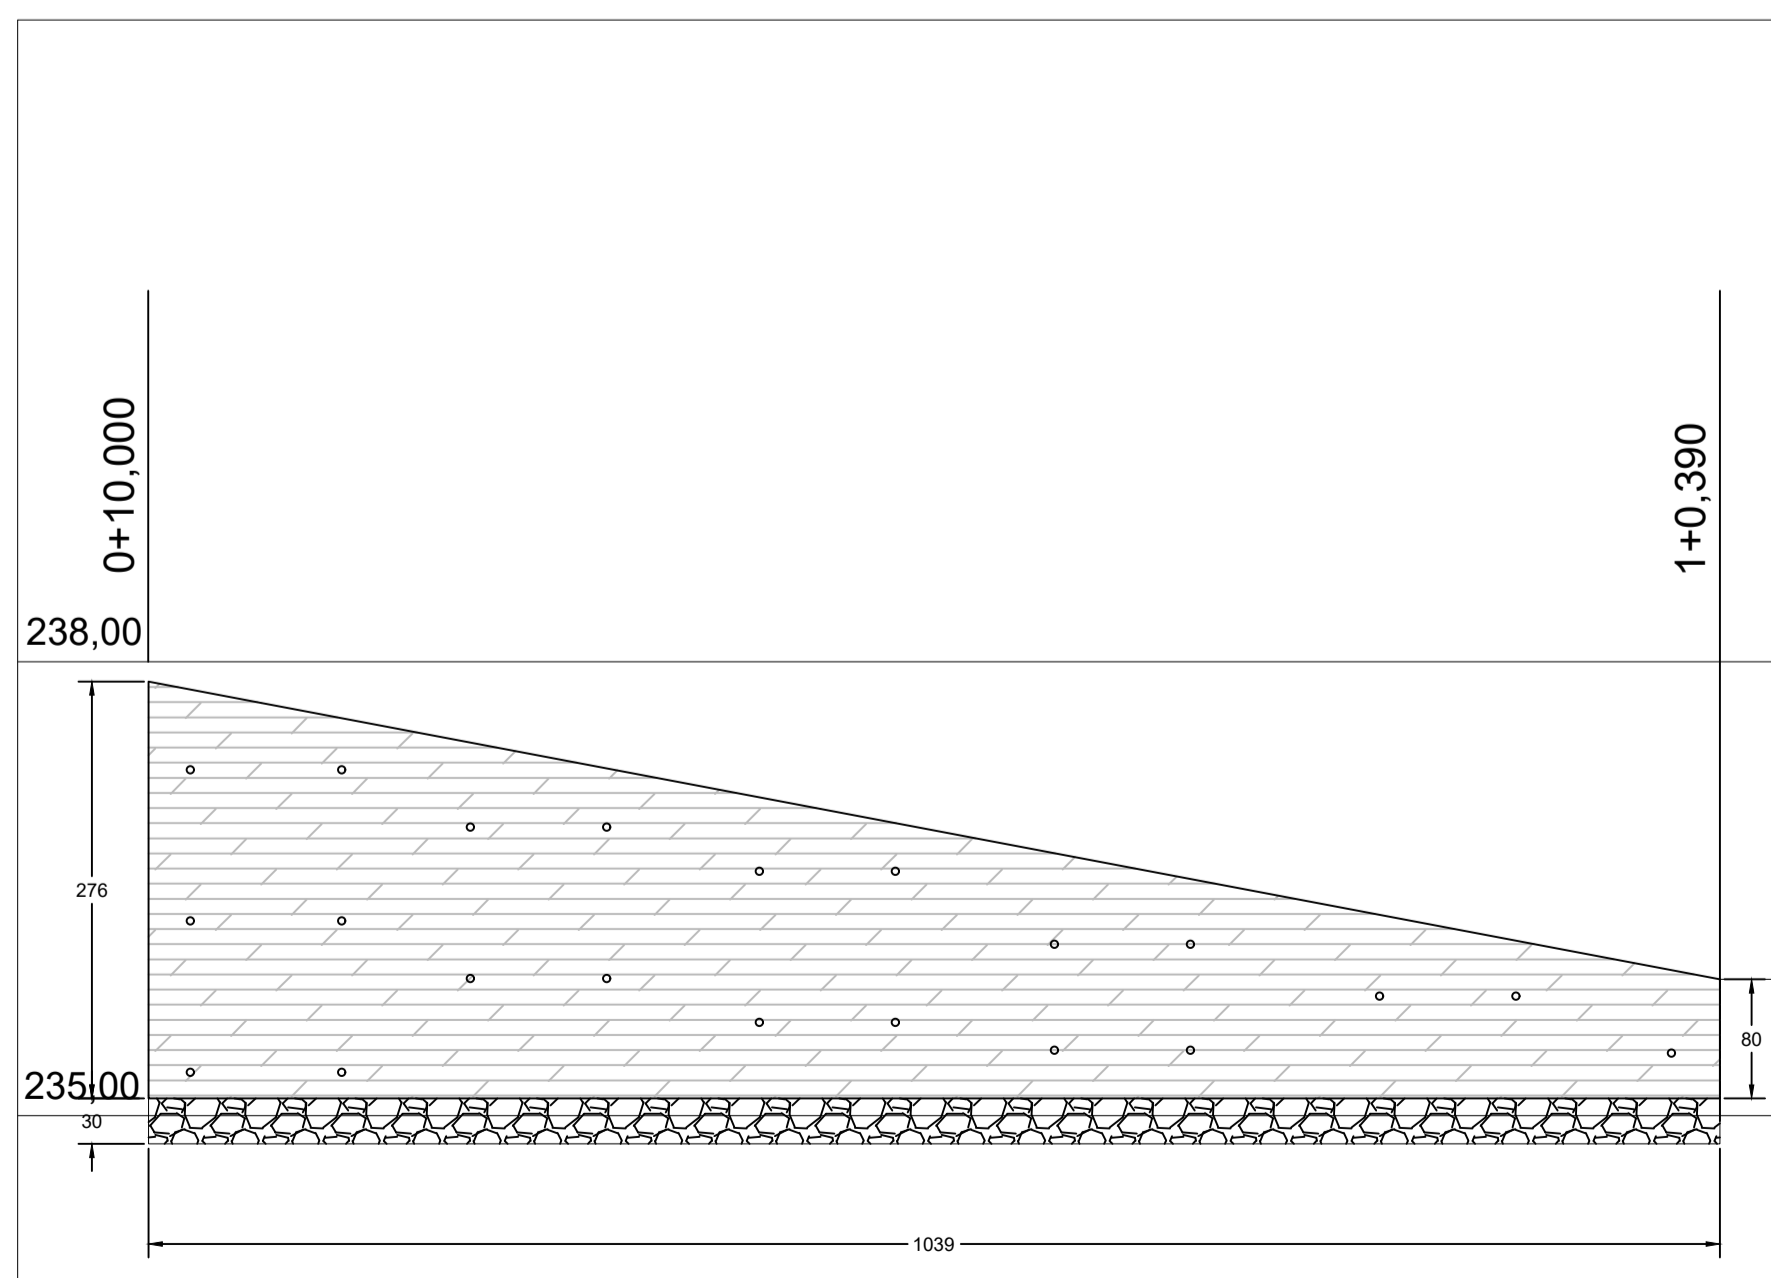


CONTENÇÃO SOLO-CIMENTO ENSACADO - SEÇÃO TRANSVERSAL ST-C
esc: 1:50

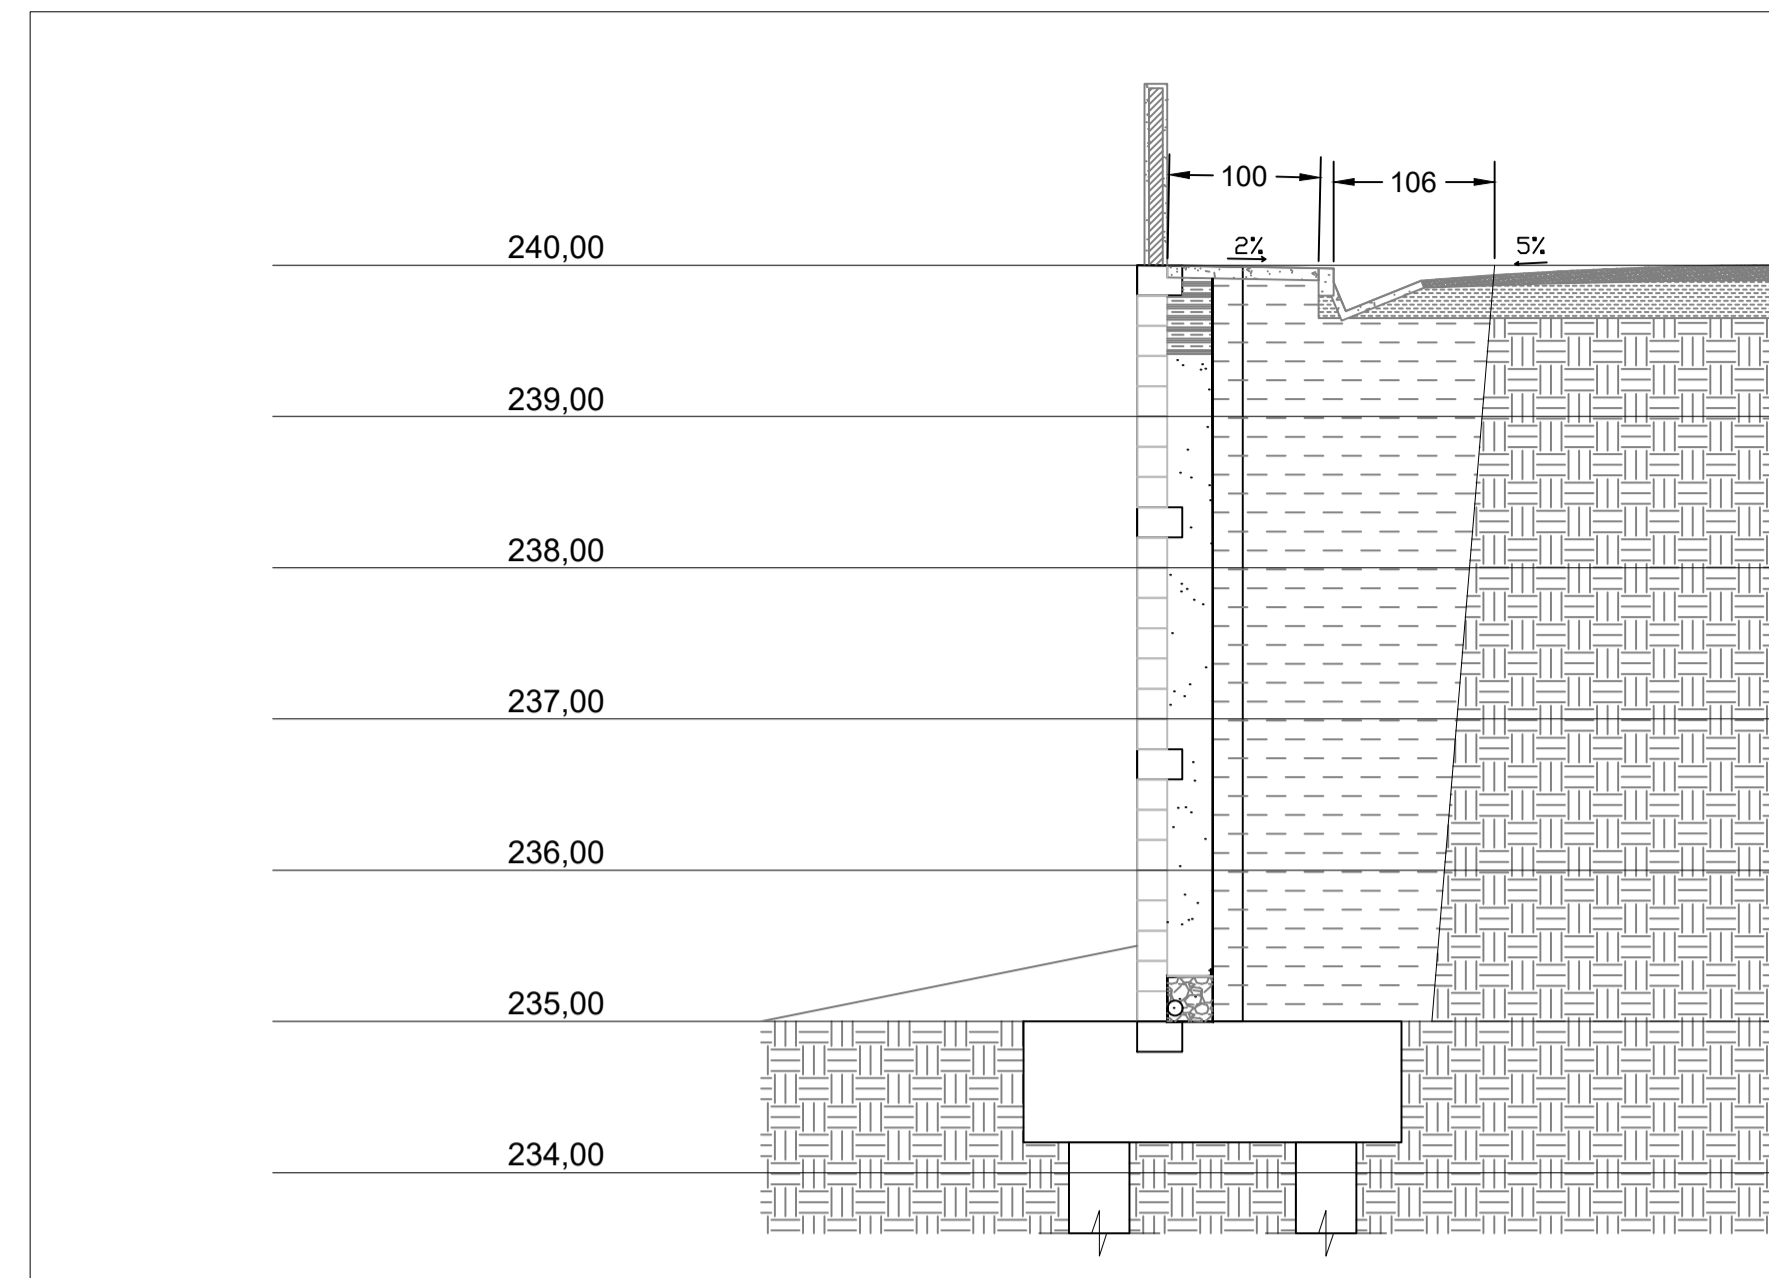


MURO MISTO - SEÇÃO TRANSVERSAL - ST A
esc: 1:50

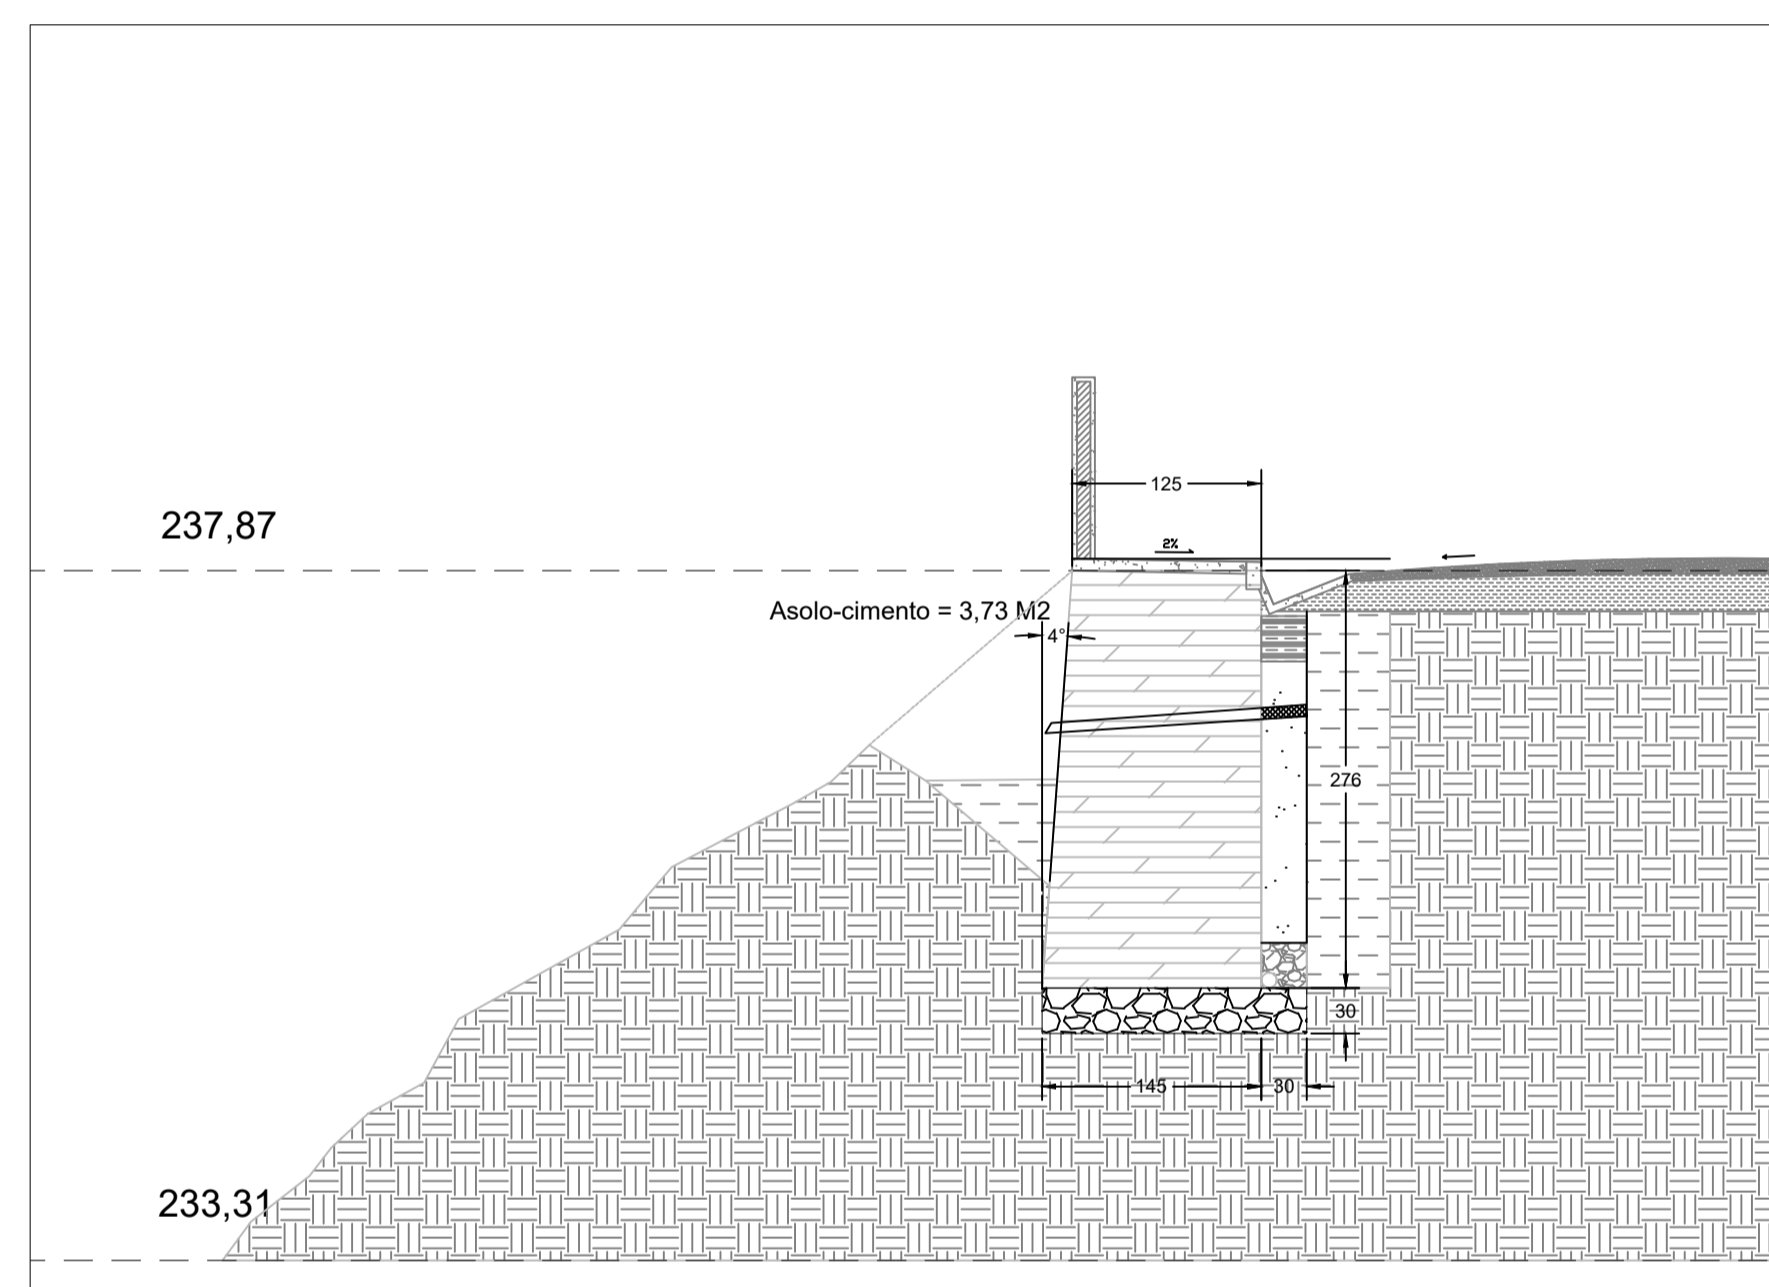


CONTENÇÃO SOLO-CIMENTO ENSACADO - SEÇÃO TRANSVERSAL ST-B
esc: 1:50

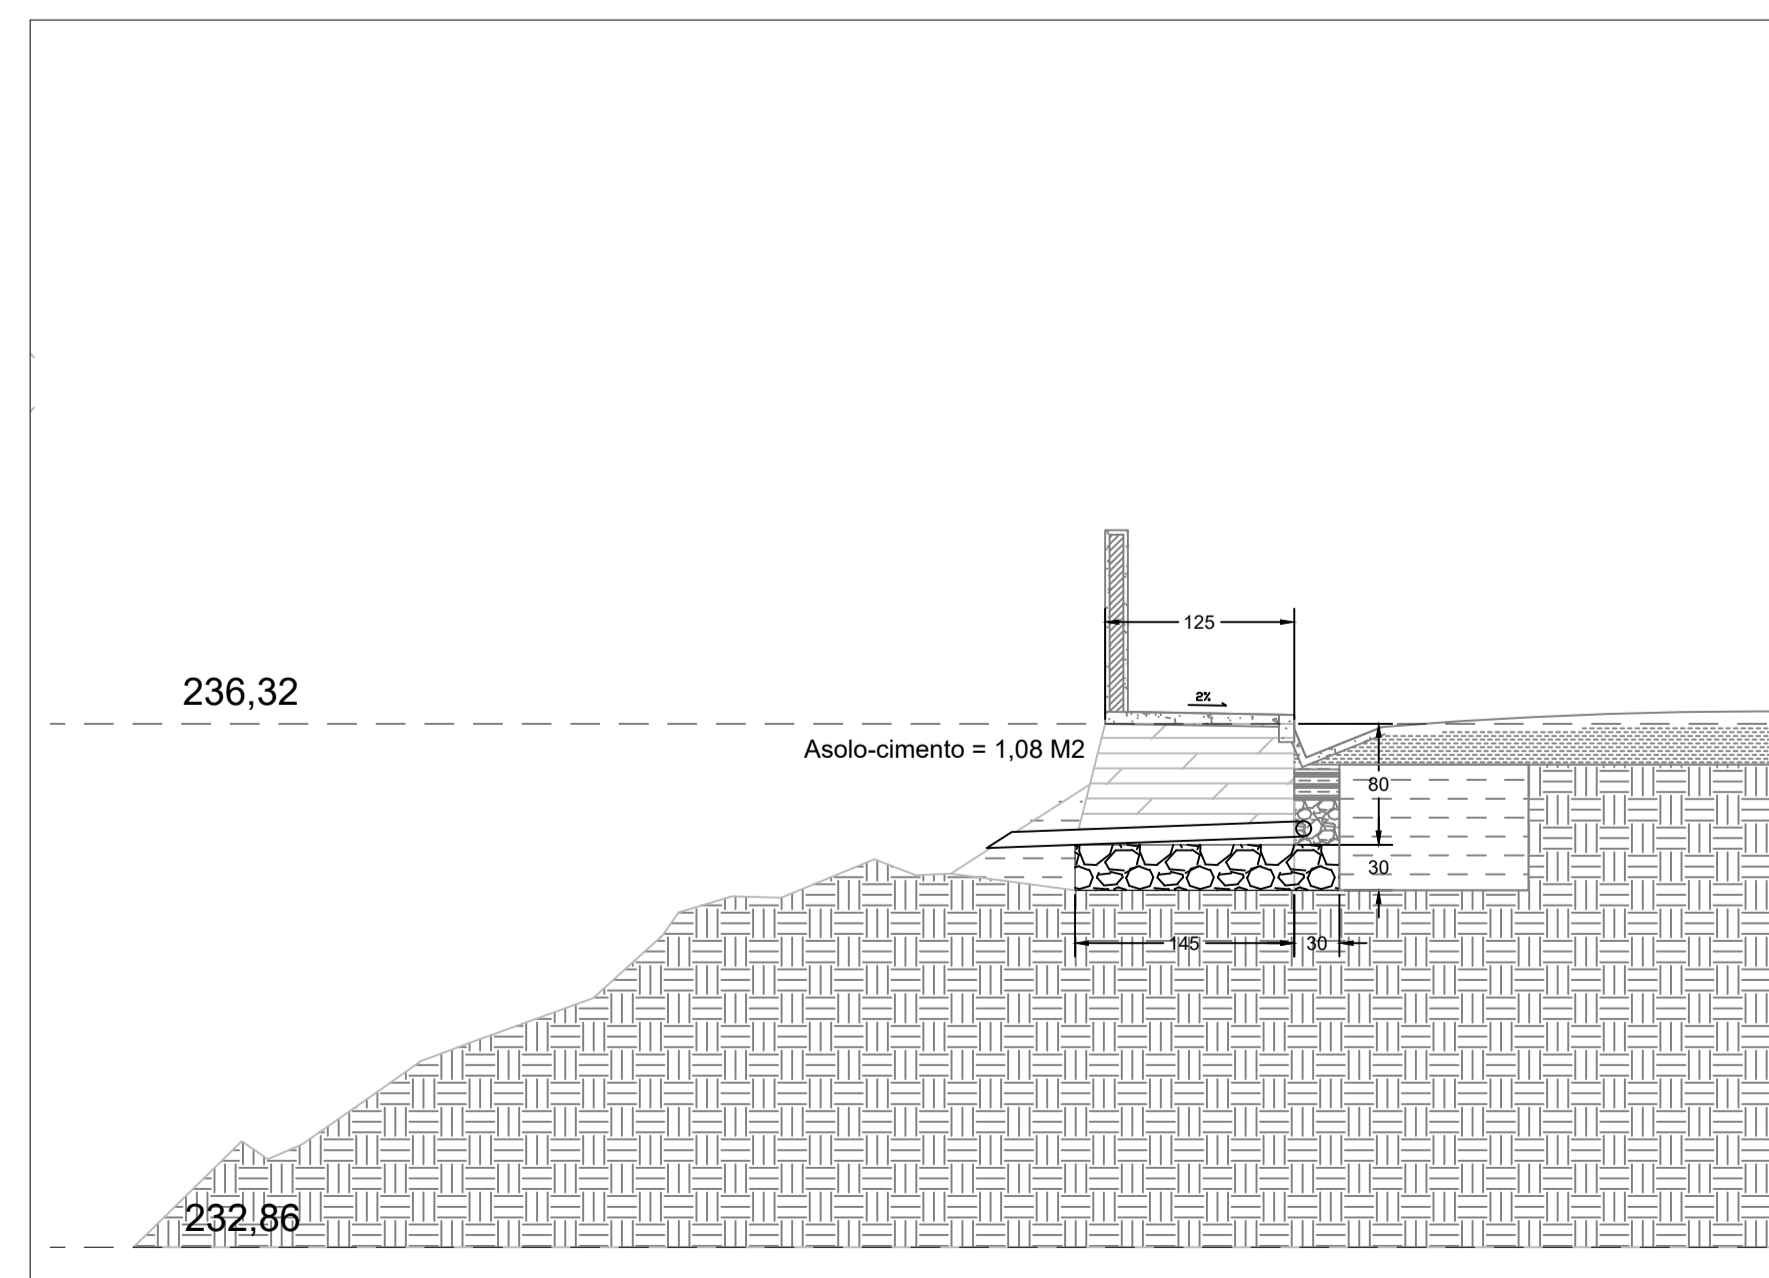

CONTENÇÃO SOLO-CIMENTO ENSACADO - SEÇÃO TRANSVERSAL ST-C
esc: 1:50

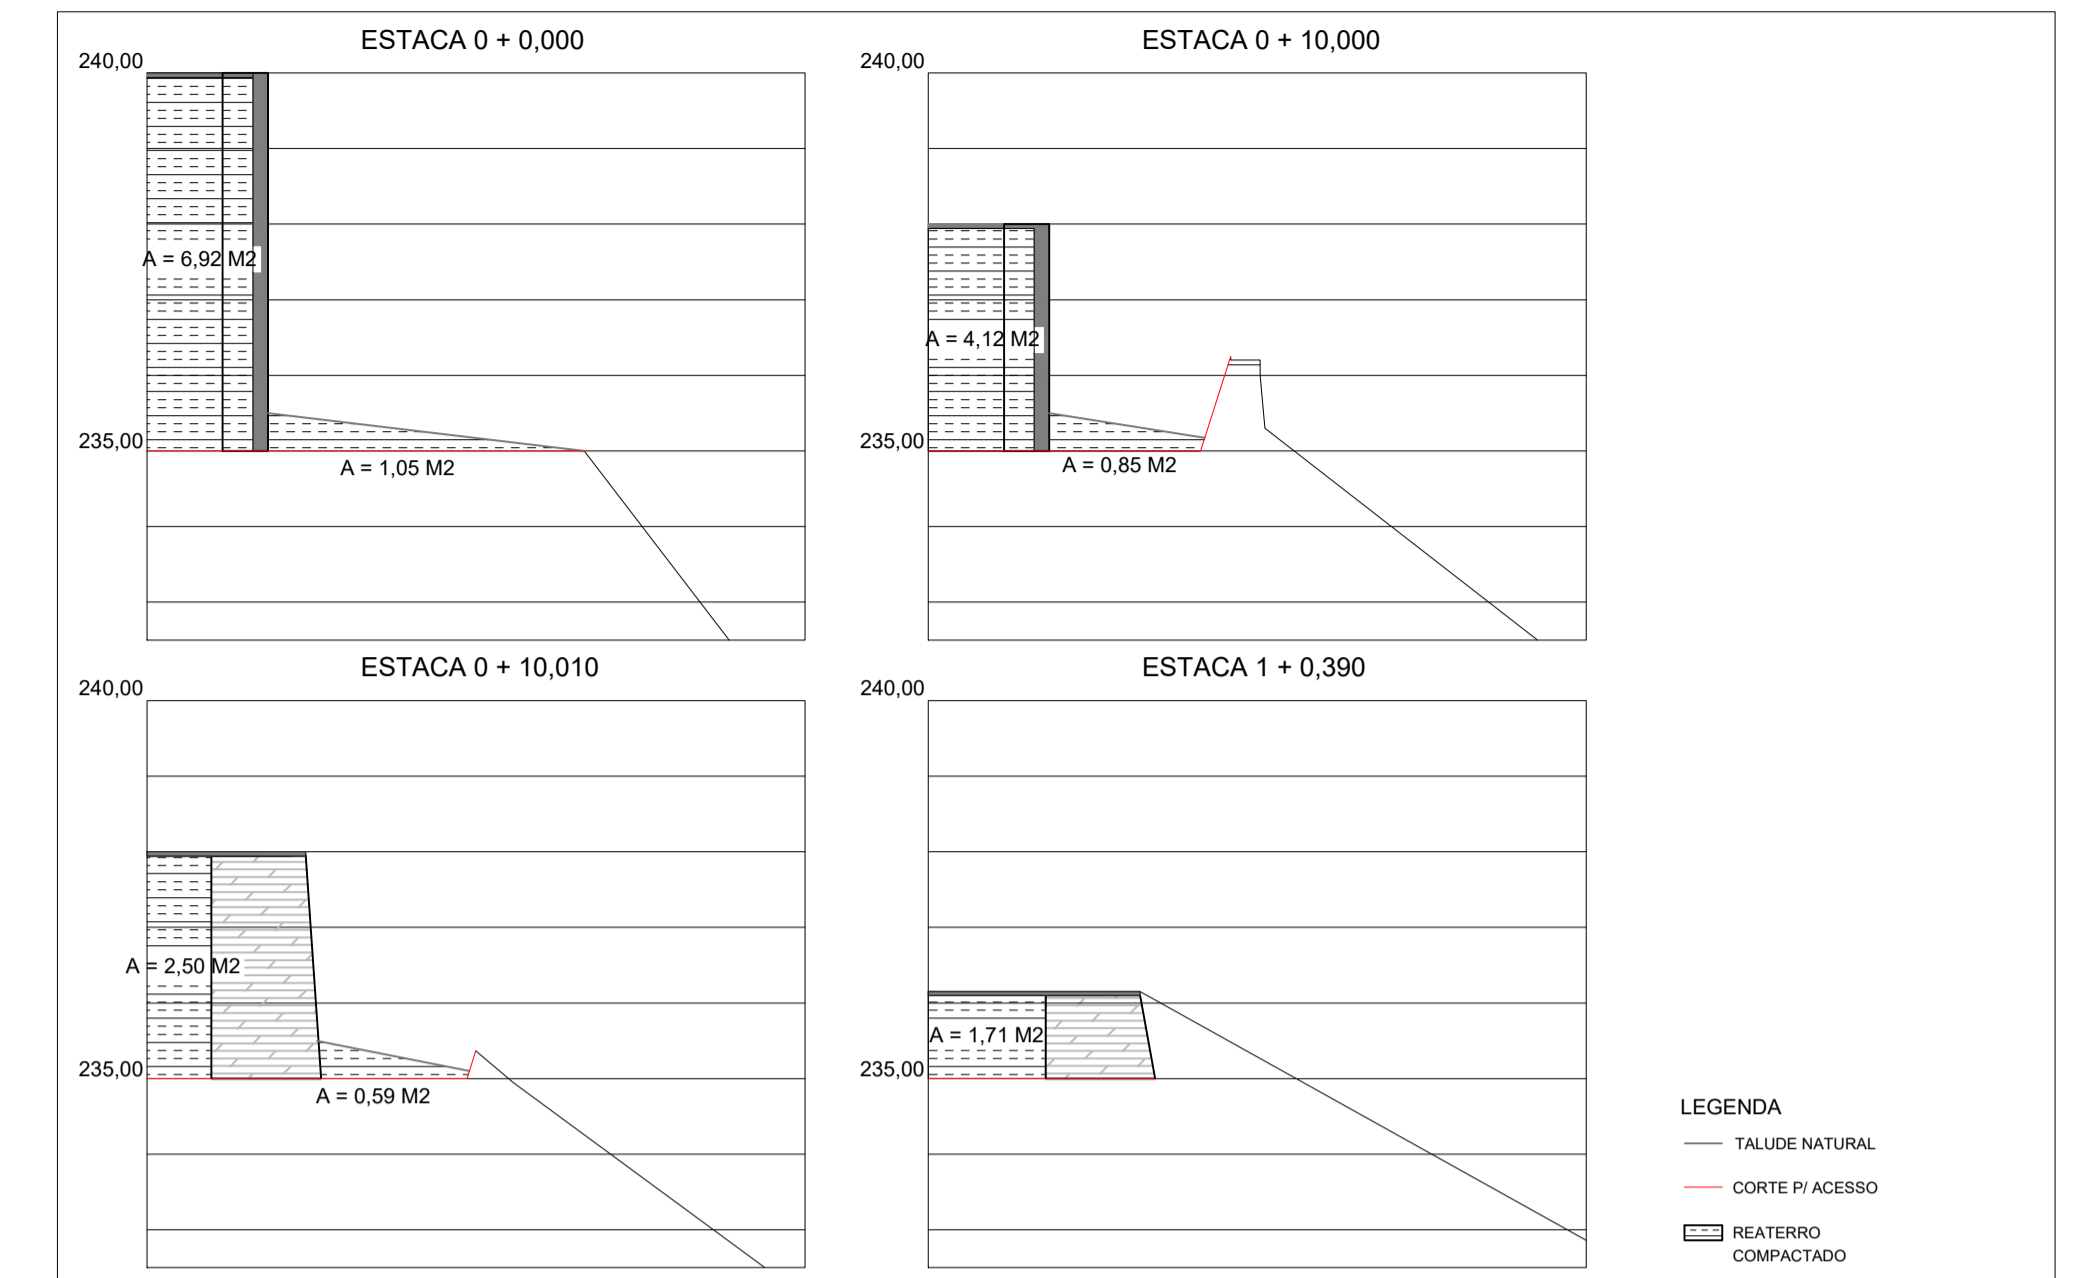

SEÇÕES TERRAPLENAGEM
esc: 1:100

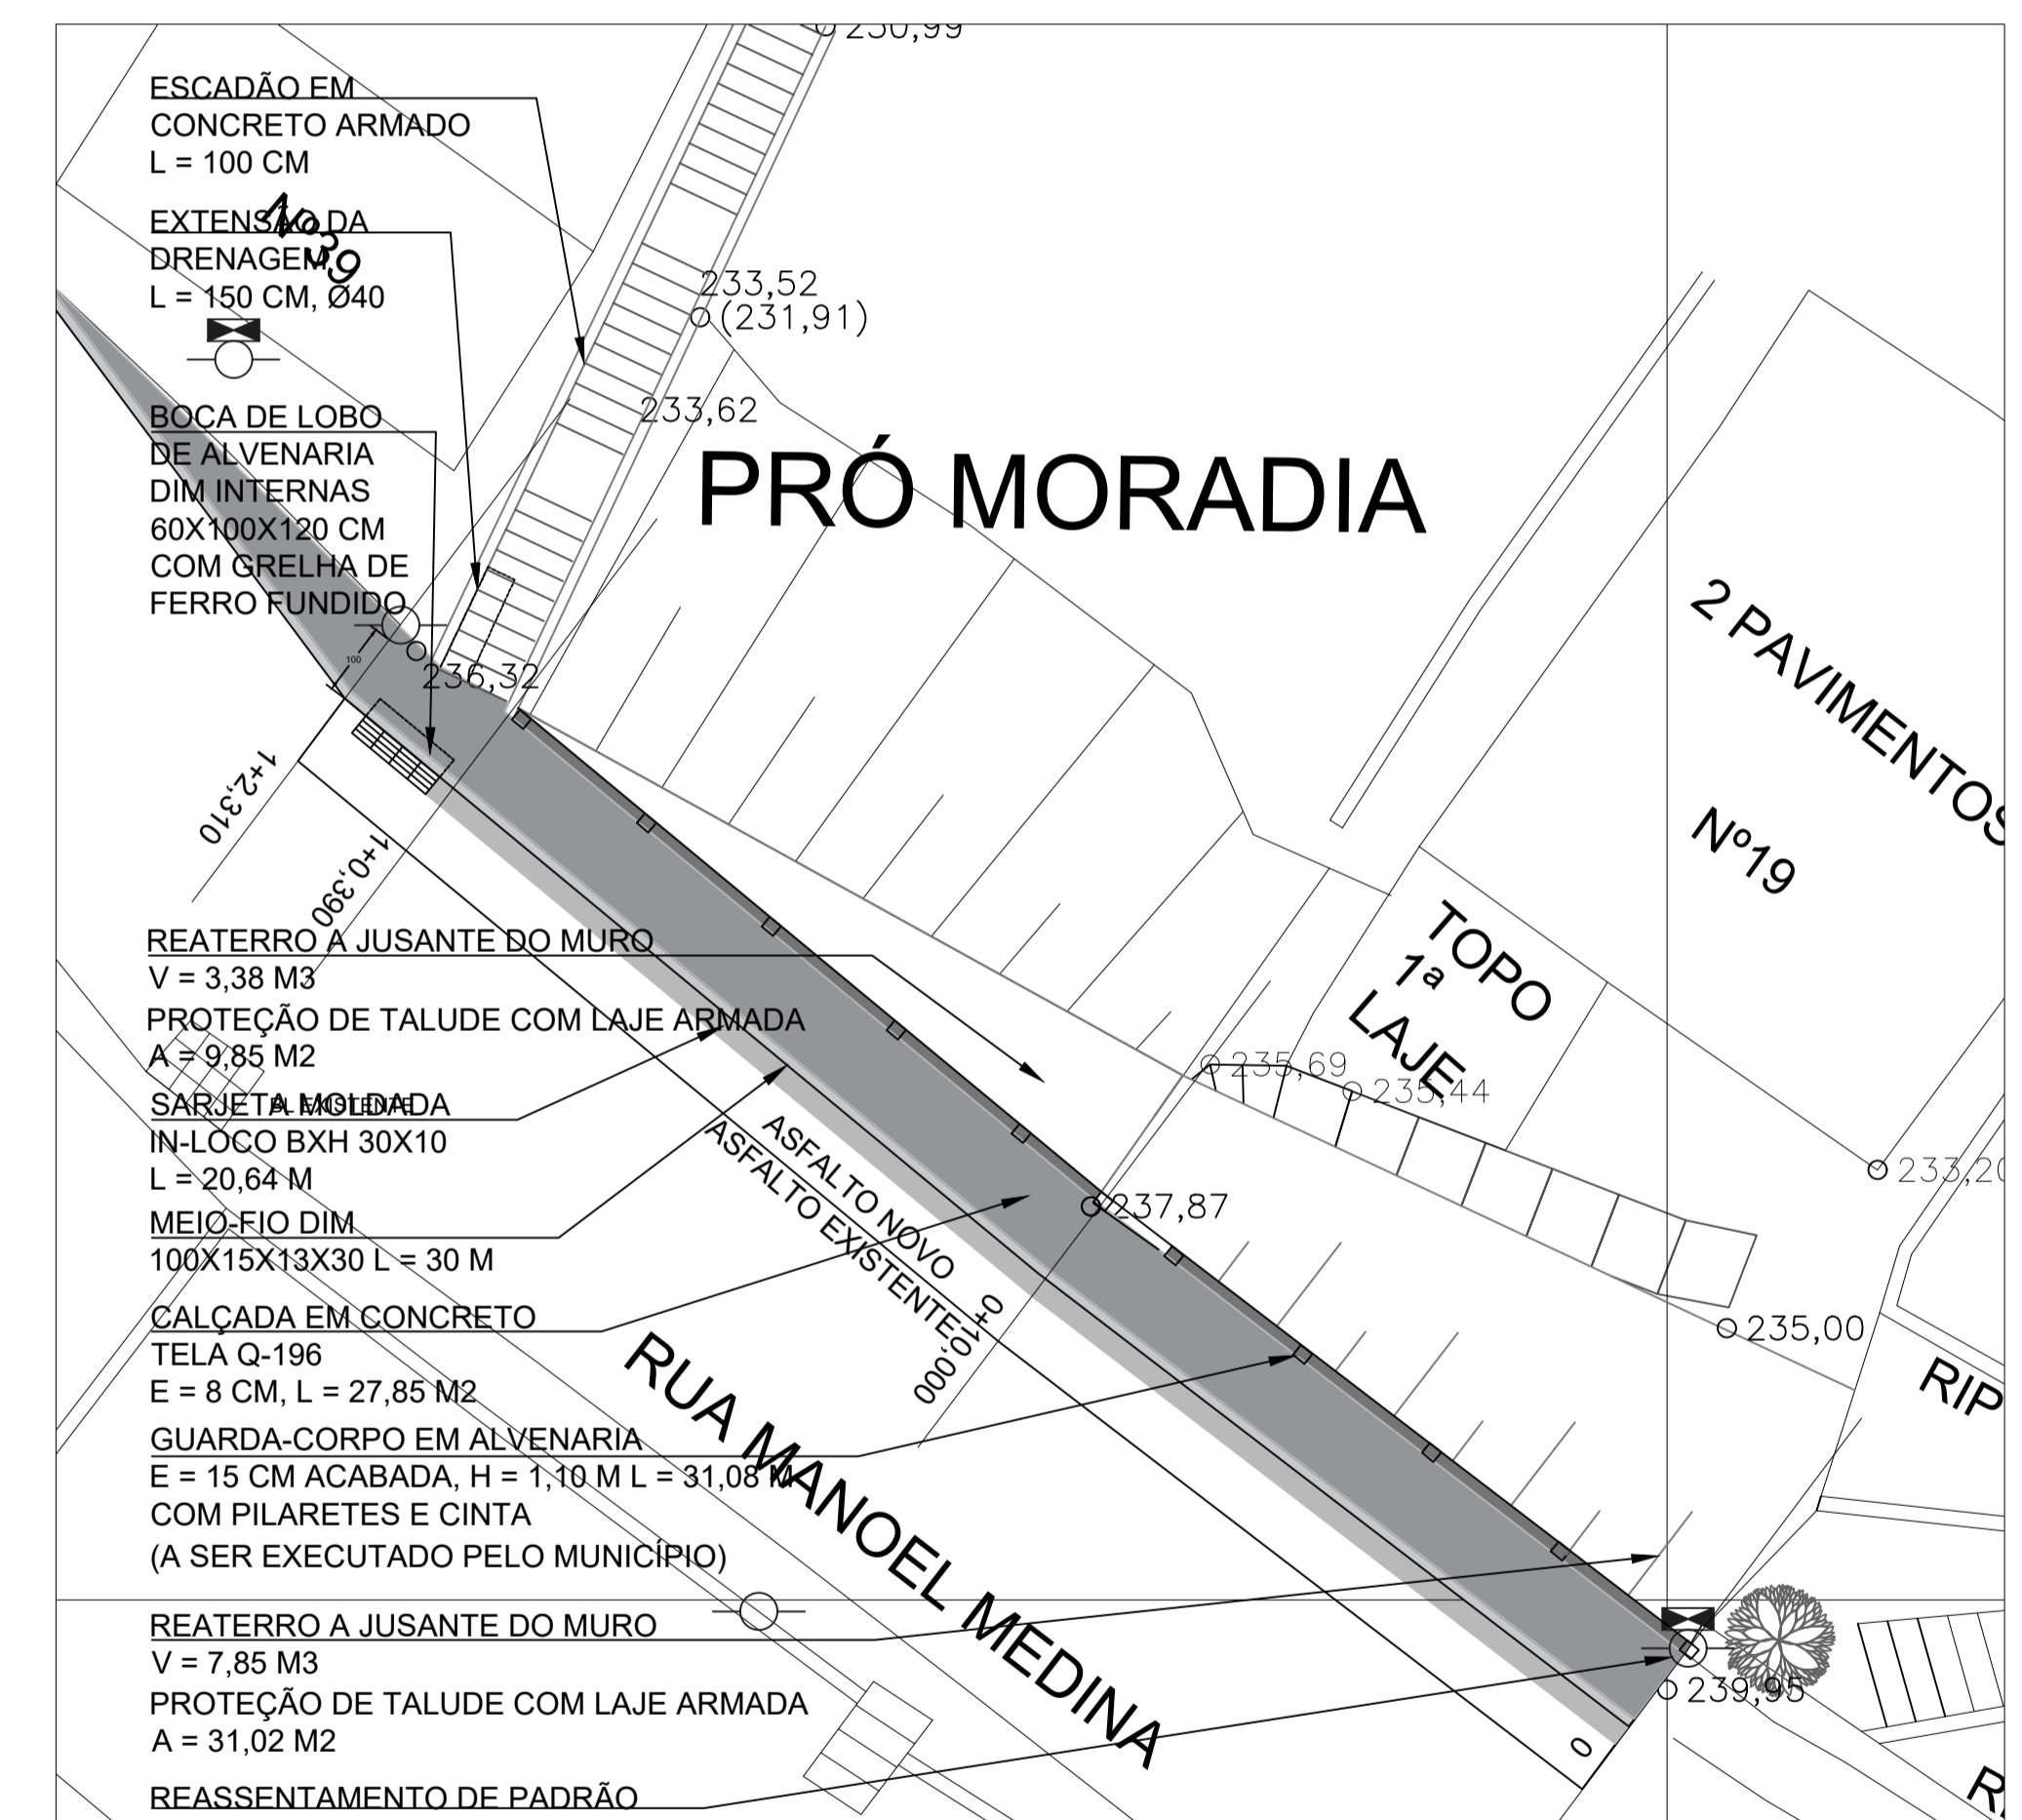

- ORIENTAÇÕES DE EXECUÇÃO DE CONTENÇÃO EM SOLO-CIMENTO:
- 1) UTILIZAR SOLO ARENOSO DE JAZIDA PRÓXIMA AO CANTEIRO
 - 2) UTILIZAR TRAÇO 1:10 (CIMENTO:SOLO) EM VOLUME
 - 3) MISTURAR NA UMIDADE NATURAL DO SOLO
 - 4) UMIDIFICAR ATÉ ATINGIR CONSISTÊNCIA DE FAROFA ÚMIDA UNIFORME
 - 5) ENSACAR COM SACOS DE ANIAGEM DE POLIÉSTER, PREENCHENDO SOMENTE 2/3 DO VOLUME
 - 6) TRANSPORTAR OS SACOS AO LOCAL E DEPOSITAR REALIZANDO AMARRAÇÃO
 - 7) COMPACTAR MANUALMENTE
 - 8) RESPEITAR INCLINAÇÃO DE PROJETO (4%)
- A EXECUÇÃO DA CONTENÇÃO, DRENO E ATERRO DEVE SER CONCOMITANTE.

 <p>PREFEITURA MUNICIPAL DE MURIAÉ SECRETARIA MUNICIPAL DE OBRAS PÚBLICAS</p>		<p>MURO DE CONTENÇÃO RUA MANOEL MEDINA, 19 - MURIAÉ - MG</p> <p>PROJETO DE ESTABILIDADE DE ENCOSTA</p>	
		<p>PREFEITURA MUNICIPAL DE MURIAÉ</p> <p>PREFEITO MARCOS GUARINO</p>	<p>SECRETARIA MUNICIPAL DE OBRAS PÚBLICAS</p> <p>JORGE FERES FILHO</p>
<p>RESPONSÁVEL TÉCNICO</p> <p>ANTONIO NOGUEIRA CREA MG 214239/D</p>	<p>ESC.</p> <p>INDICADA</p> <p>DATA</p> <p>JUNHO DE 2023</p>	<p>FOLHA</p> <p>217</p>	