


PLANTA DO 1º PAVIMENTO
 LOCAÇÃO DE MONTANTES
 ESCALA 1/50



PLANTA DO 2º PAVIMENTO
 LOCAÇÃO DE MONTANTES
 ESCALA 1/50

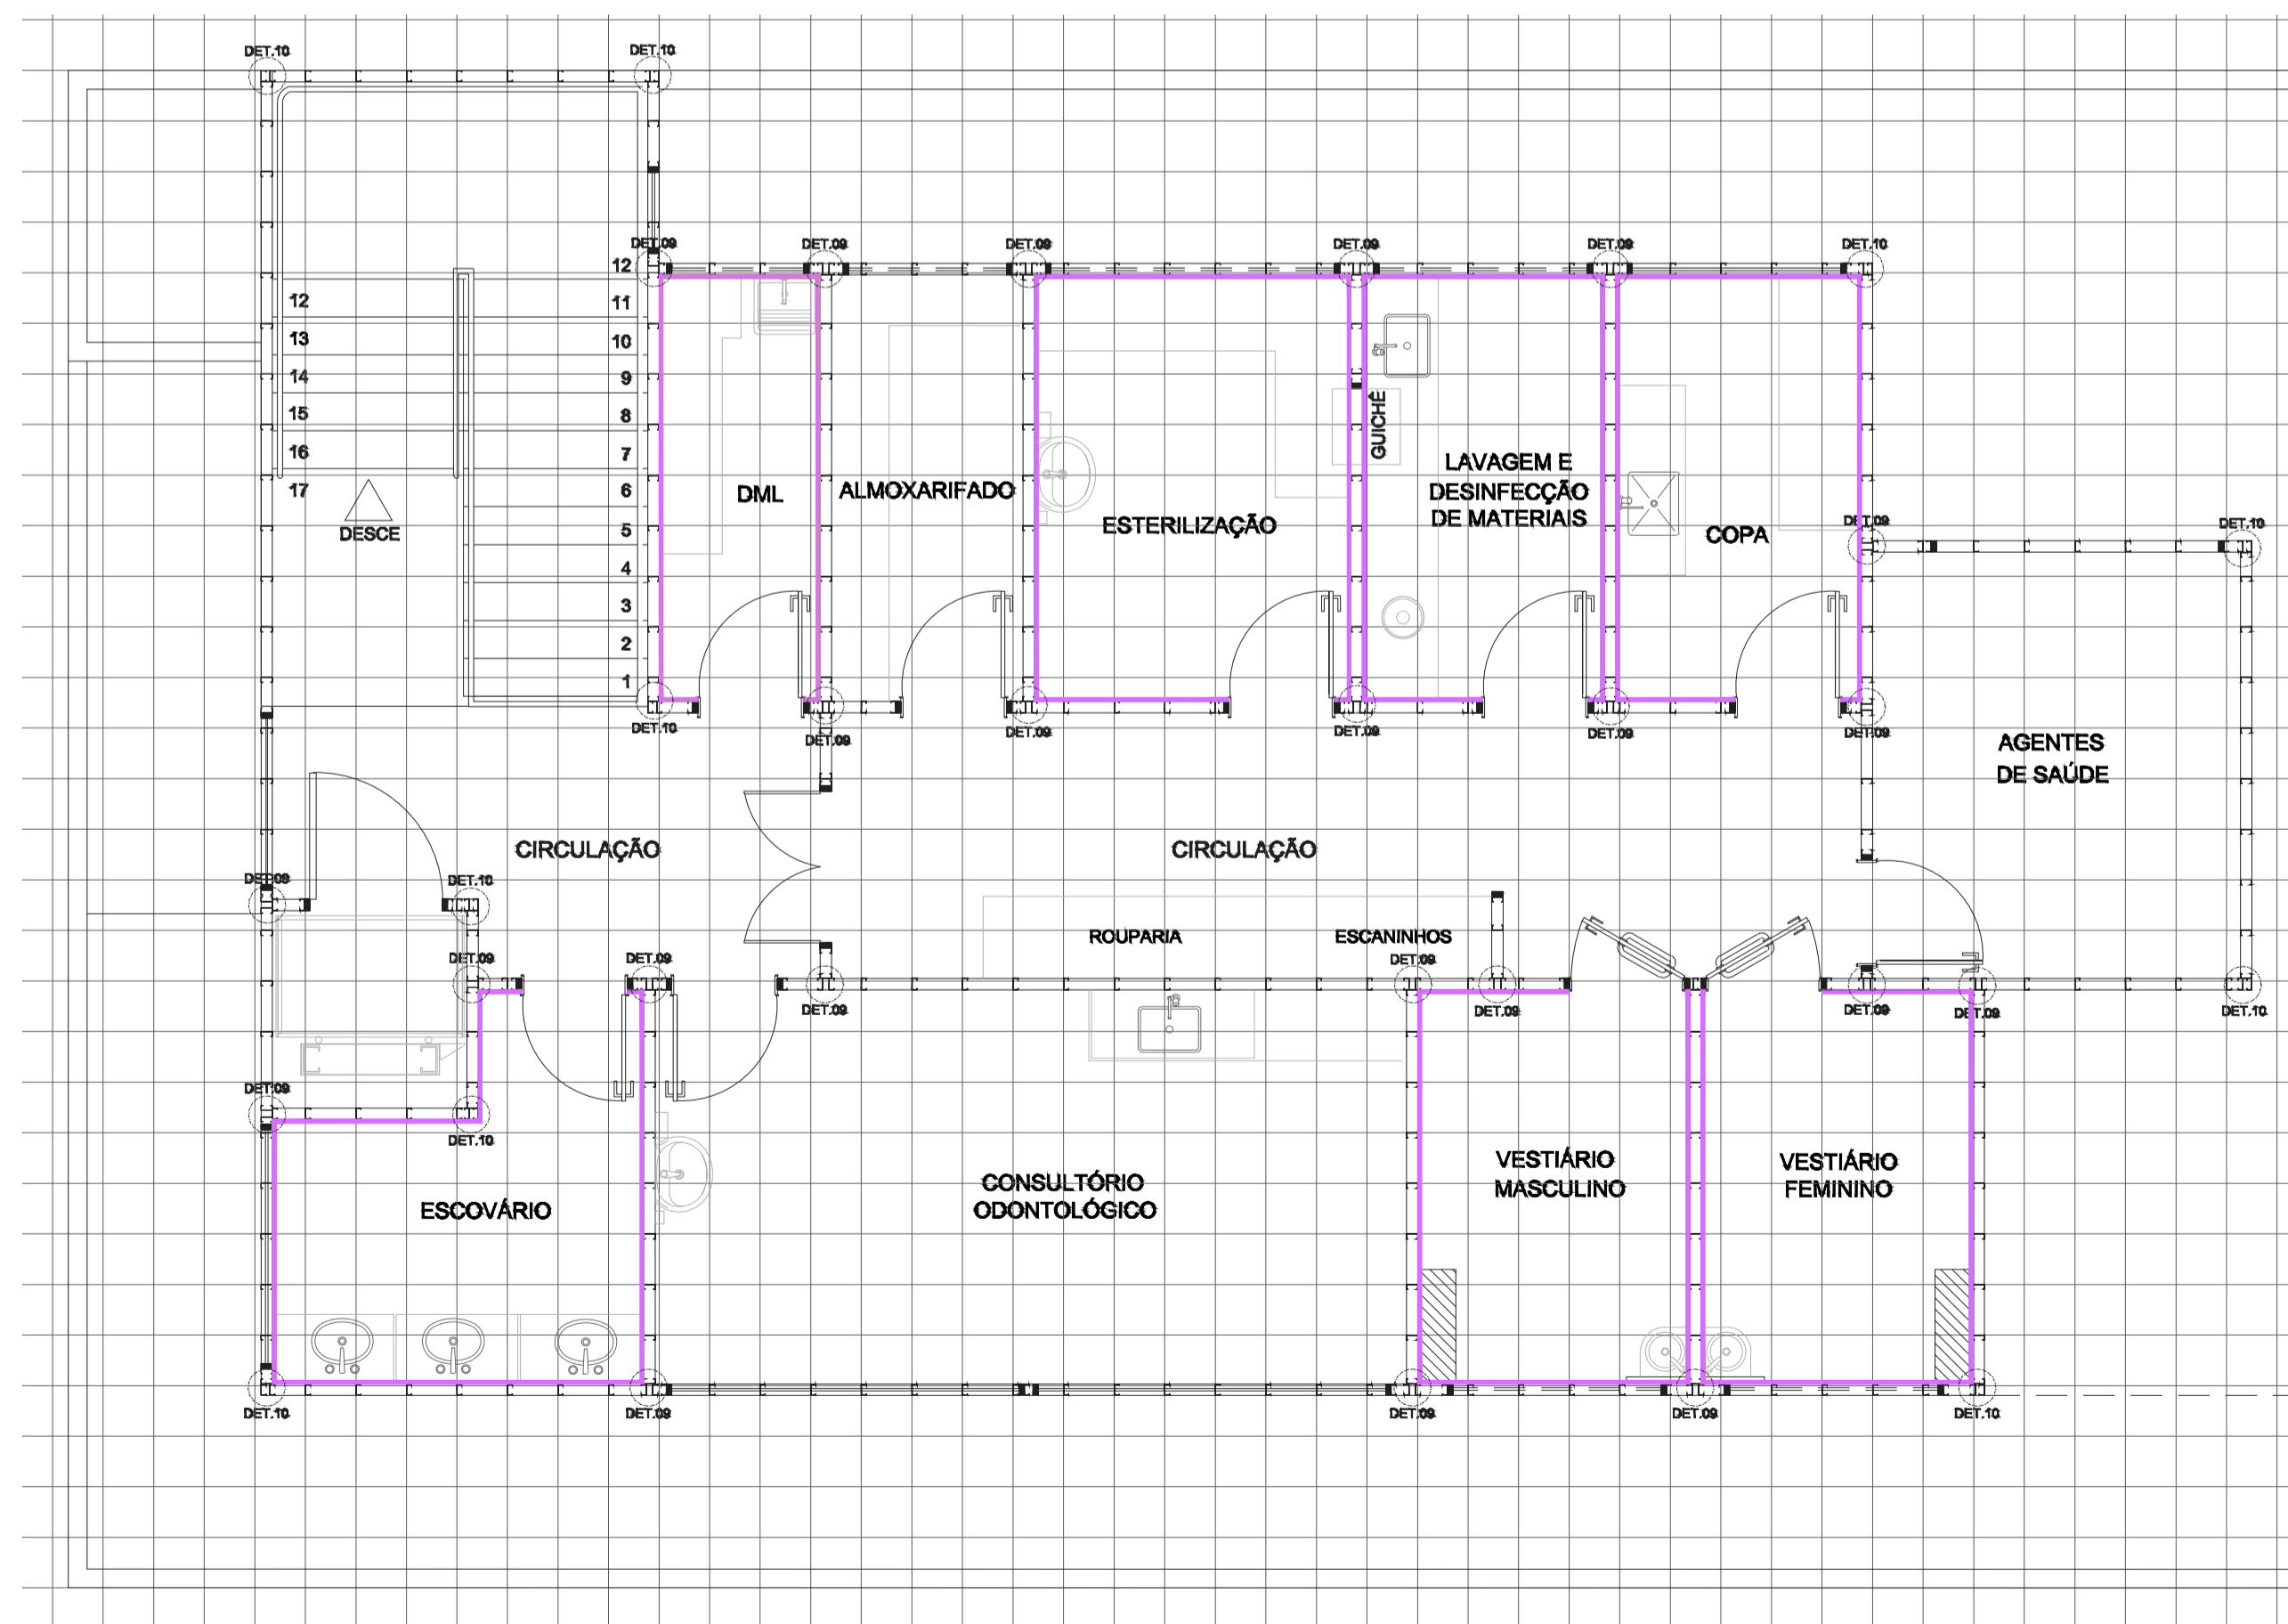


DIREÇÃO DOS MONTANTES DOS
 PAINÉIS E TRELIÇAS

PAREDES EM LIGHT STEEL FRAMING
 MONTANTE 90mm Ø95, ESPAÇAMENTO
 DA ESTRUTURA A CADA 400mm


LEGENDA

	MONTANTES SIMPLES
	MONTANTES CAIXA
	PLACA DE GESSO ACARTONADO RU 12,5mm (ÁREAS MOLHADAS)
	PLACA CIMENTÍCIA IMPERMEABILIZADA (ÁREAS EXTERNAS)
	PLACA DE GESSO ACARTONADO (DEMÁS REVESTIMENTOS INTERNOS)

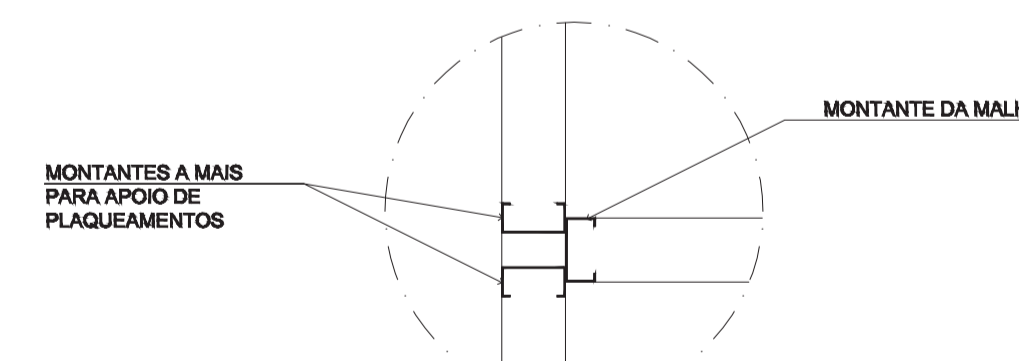

DETALHE 09

ENCONTRO TÍPICO PAREDES "T"
 ESCALA 1/10
 *DEVEM SER LOCADOS NOS ENCONTROS "T" DE TODAS AS PAREDES
 DOIS MONTANTES A MAIS PARA FIXAÇÃO DE PLACAS.

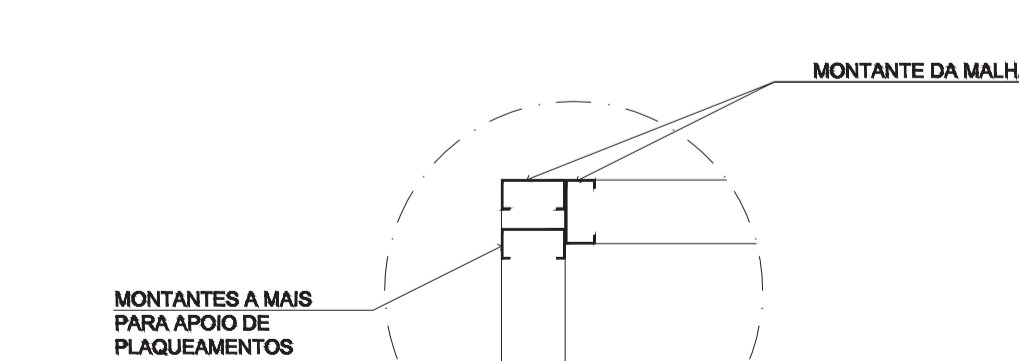

DETALHE 10

ENCONTRO DE PAREDES "QUINA"
 ESCALA 1/10
 *DEVEM SER LOCADOS NAS QUINAS DE TODAS AS PAREDES UM
 MONTANTE A MAIS PARA FIXAÇÃO DE PLACAS.



PREFEITURA MUNICIPAL DE MURIAÉ
 SECRETARIA DE OBRAS PÚBLICAS

DETALHAMENTO PADRÃO STEEL FRAMING

PLANTA DO TÉRREO - LOCAÇÃO DOS MONTANTES

PREFEITURA DE MURIAÉ / CNPJ: 17.947.581/0001-76	DESCRIÇÃO: PROJETO UBS MINAS - PROJETO MODELO TIPO T1A - ACLHE
PREFEITO MARCOS GUARNO DE OLIVEIRA	LOCAL: DISTRITO VERMELHO - MURIAÉ - MG
SECRETARIA DE OBRAS PÚBLICAS:	ETAPA: PROJETO EXECUTIVO
JORGE FERES FILHO	ESC. INDICADAS
R. T. PROJETO:	FOLHA: 01 02
RENATO STOQUE MARTINS ENG. CIVIL CREA-MG 33209	