


PLANTA DE ILUMINAÇÃO DO PRIMEIRO PAVIMENTO  
 ESCALA: ..... 1/75

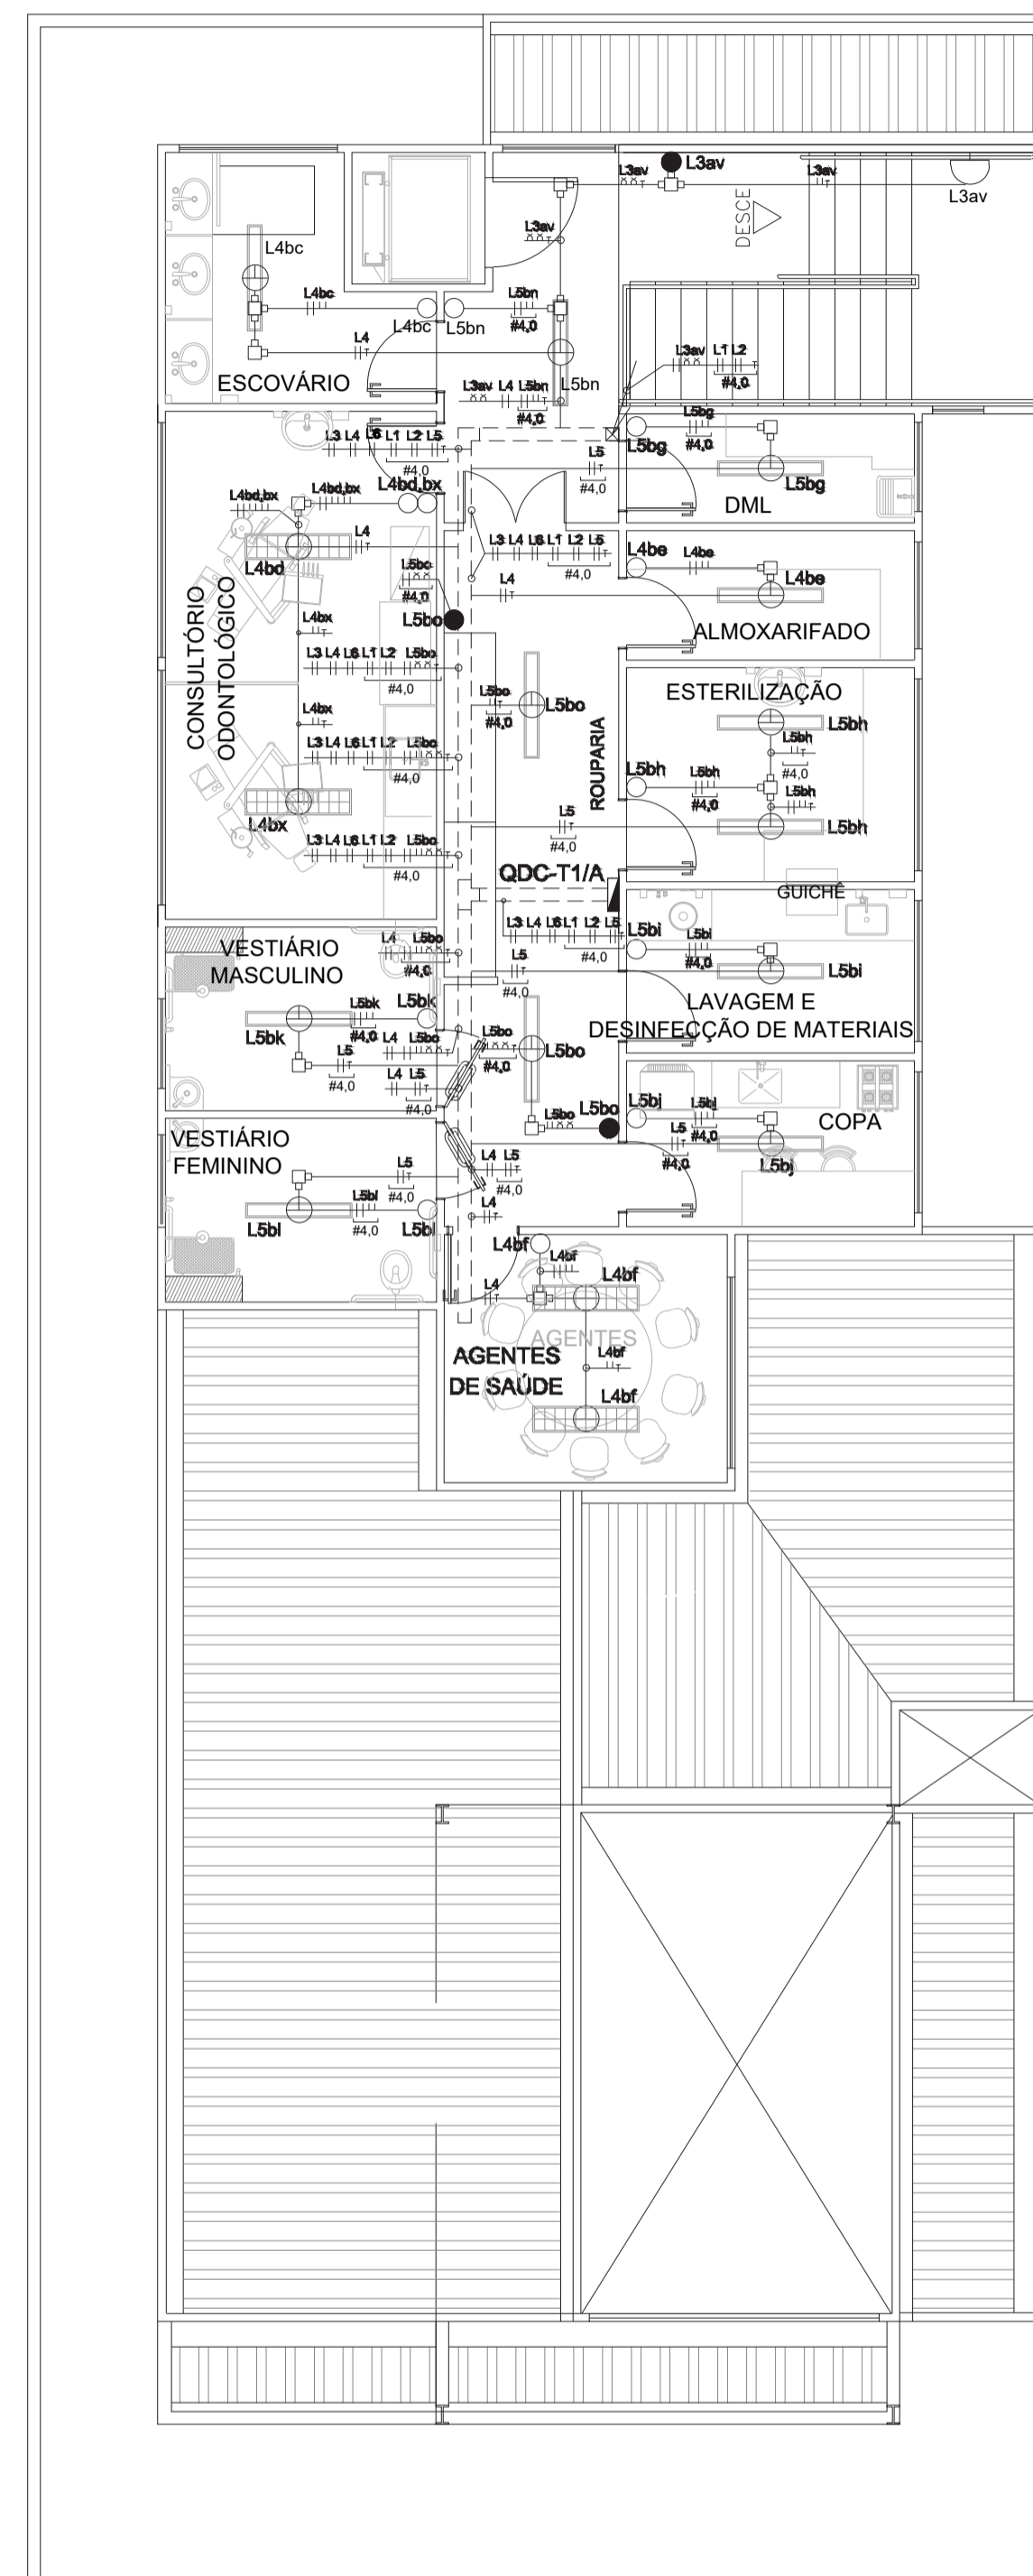

PLANTA DE ILUMINAÇÃO DO SEGUNDO PAVIMENTO  
 ESCALA: ..... 1/75

	<b>PREFEITURA MUNICIPAL DE MURIAÉ</b> SECRETARIA DE OBRAS PÚBLICAS	
	INSTALAÇÕES ELÉTRICAS PLANTAS DE ILUMINAÇÃO DO 1º E 2º PAVIMENTOS	
PREFEITURA DE MURIAÉ / CNPJ: 17.947.581/0001-76 PREFEITO MARCOS GUARINO DE OLIVEIRA	DESCRIÇÃO: PROJETO UBS MINAS - PROJETO MODELO TIPO T1A - ACLHE	
SECRETARIA DE OBRAS PÚBLICAS: JORGE FERES FILHO	LOCAL: DISTRITO VERMELHO - MURIAÉ - MG ETAPA: PROJETO EXECUTIVO	
R. T. PROJETO: NOME: MARTINS MACALHÃES ENG.ª ELÉTRICISTA CREARJ 2019101280	ESC. INDICADAS	FOLHA: <b>02</b> <b>05</b>